

Diagnostic

Relevé bathymétrique berges

Le Somail rive droite

Elat des lieux

| Indice                                       | Date              | Modifications             | Statut              |
|----------------------------------------------|-------------------|---------------------------|---------------------|
| 0                                            | 16/10/2024        | Première diffusion        |                     |
| A                                            | 26/05/2025        | MAJ suivant remarques VNF |                     |
|                                              |                   |                           |                     |
|                                              |                   |                           |                     |
|                                              |                   |                           |                     |
| Validation : A Pujol                         |                   |                           | Format : 1470 x 297 |
| Dessin : P Richard                           | Echelle : 1 / 100 | Folio : 1                 |                     |
| Numéro : FH590-DIAG-006-A-EDL profils berges |                   |                           |                     |
| Nom fichier : FH590-Somail & Robine-profil   |                   |                           |                     |

Le Somail Rive droite aval

Capitainerie

Le Somail Rive droite amont

Corrodé

Très corrodé

Trou

Ancreage

Déclaire trou

Déclaire pierre

Déclaire pier

manque pierre

D03 25P 80L 20H

P: Profondeur à l'aplomb de la berge

P1: Profondeur à l'aplomb de la berge

niveau berge à 4m

niveau berge












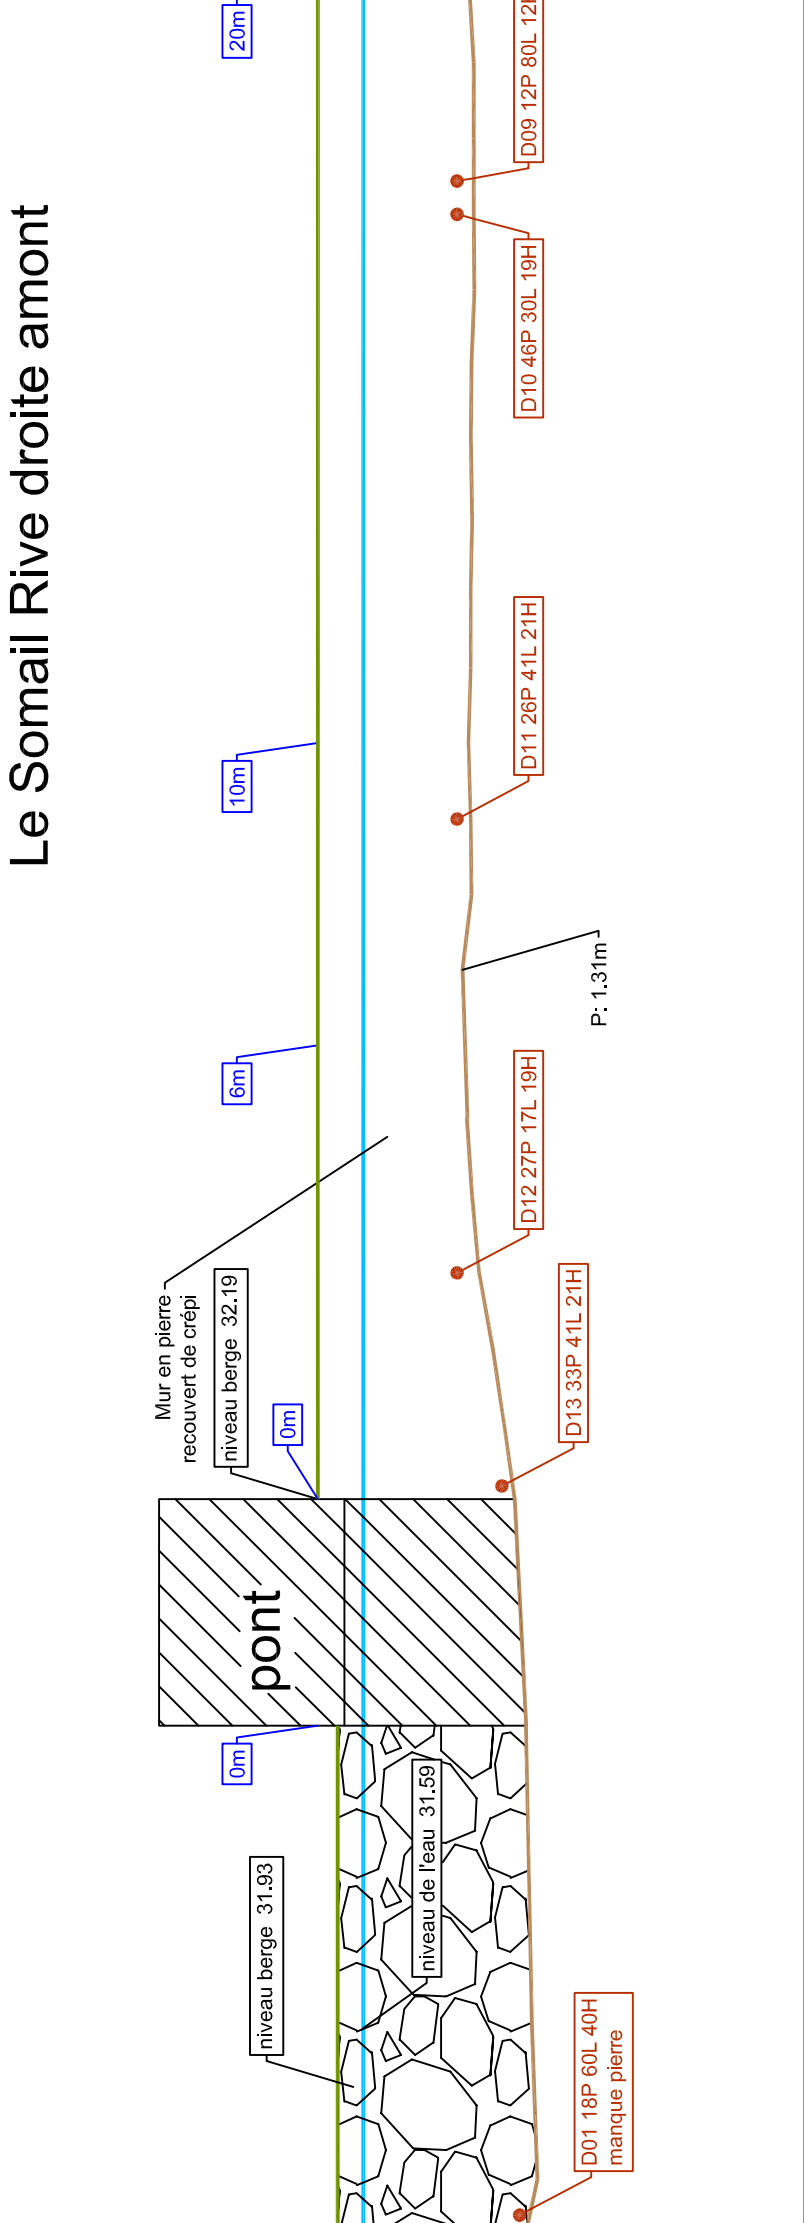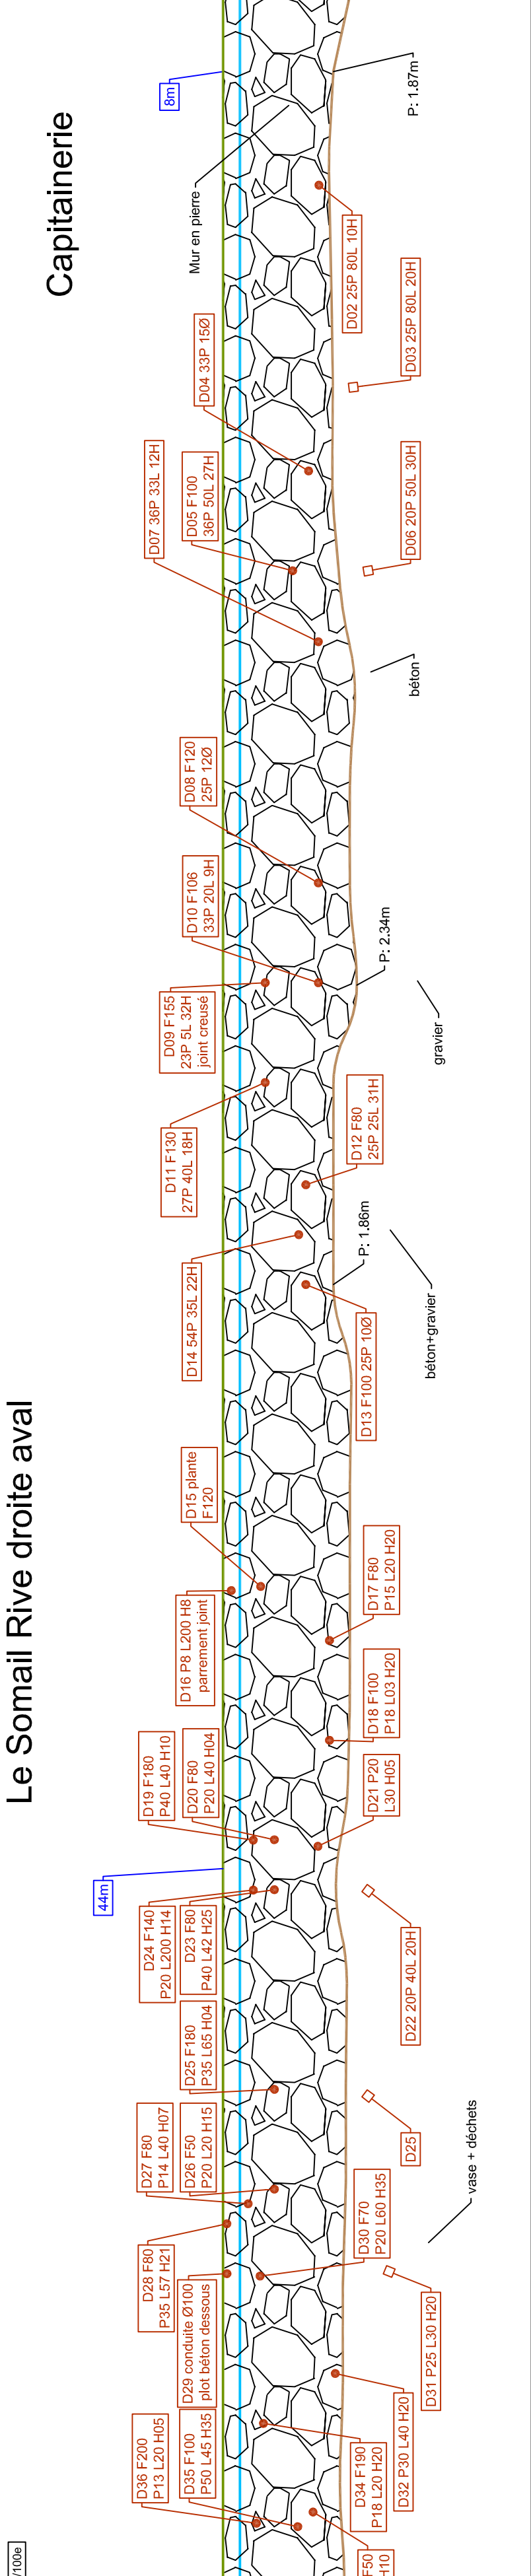

le Somail Rive droite aval

