


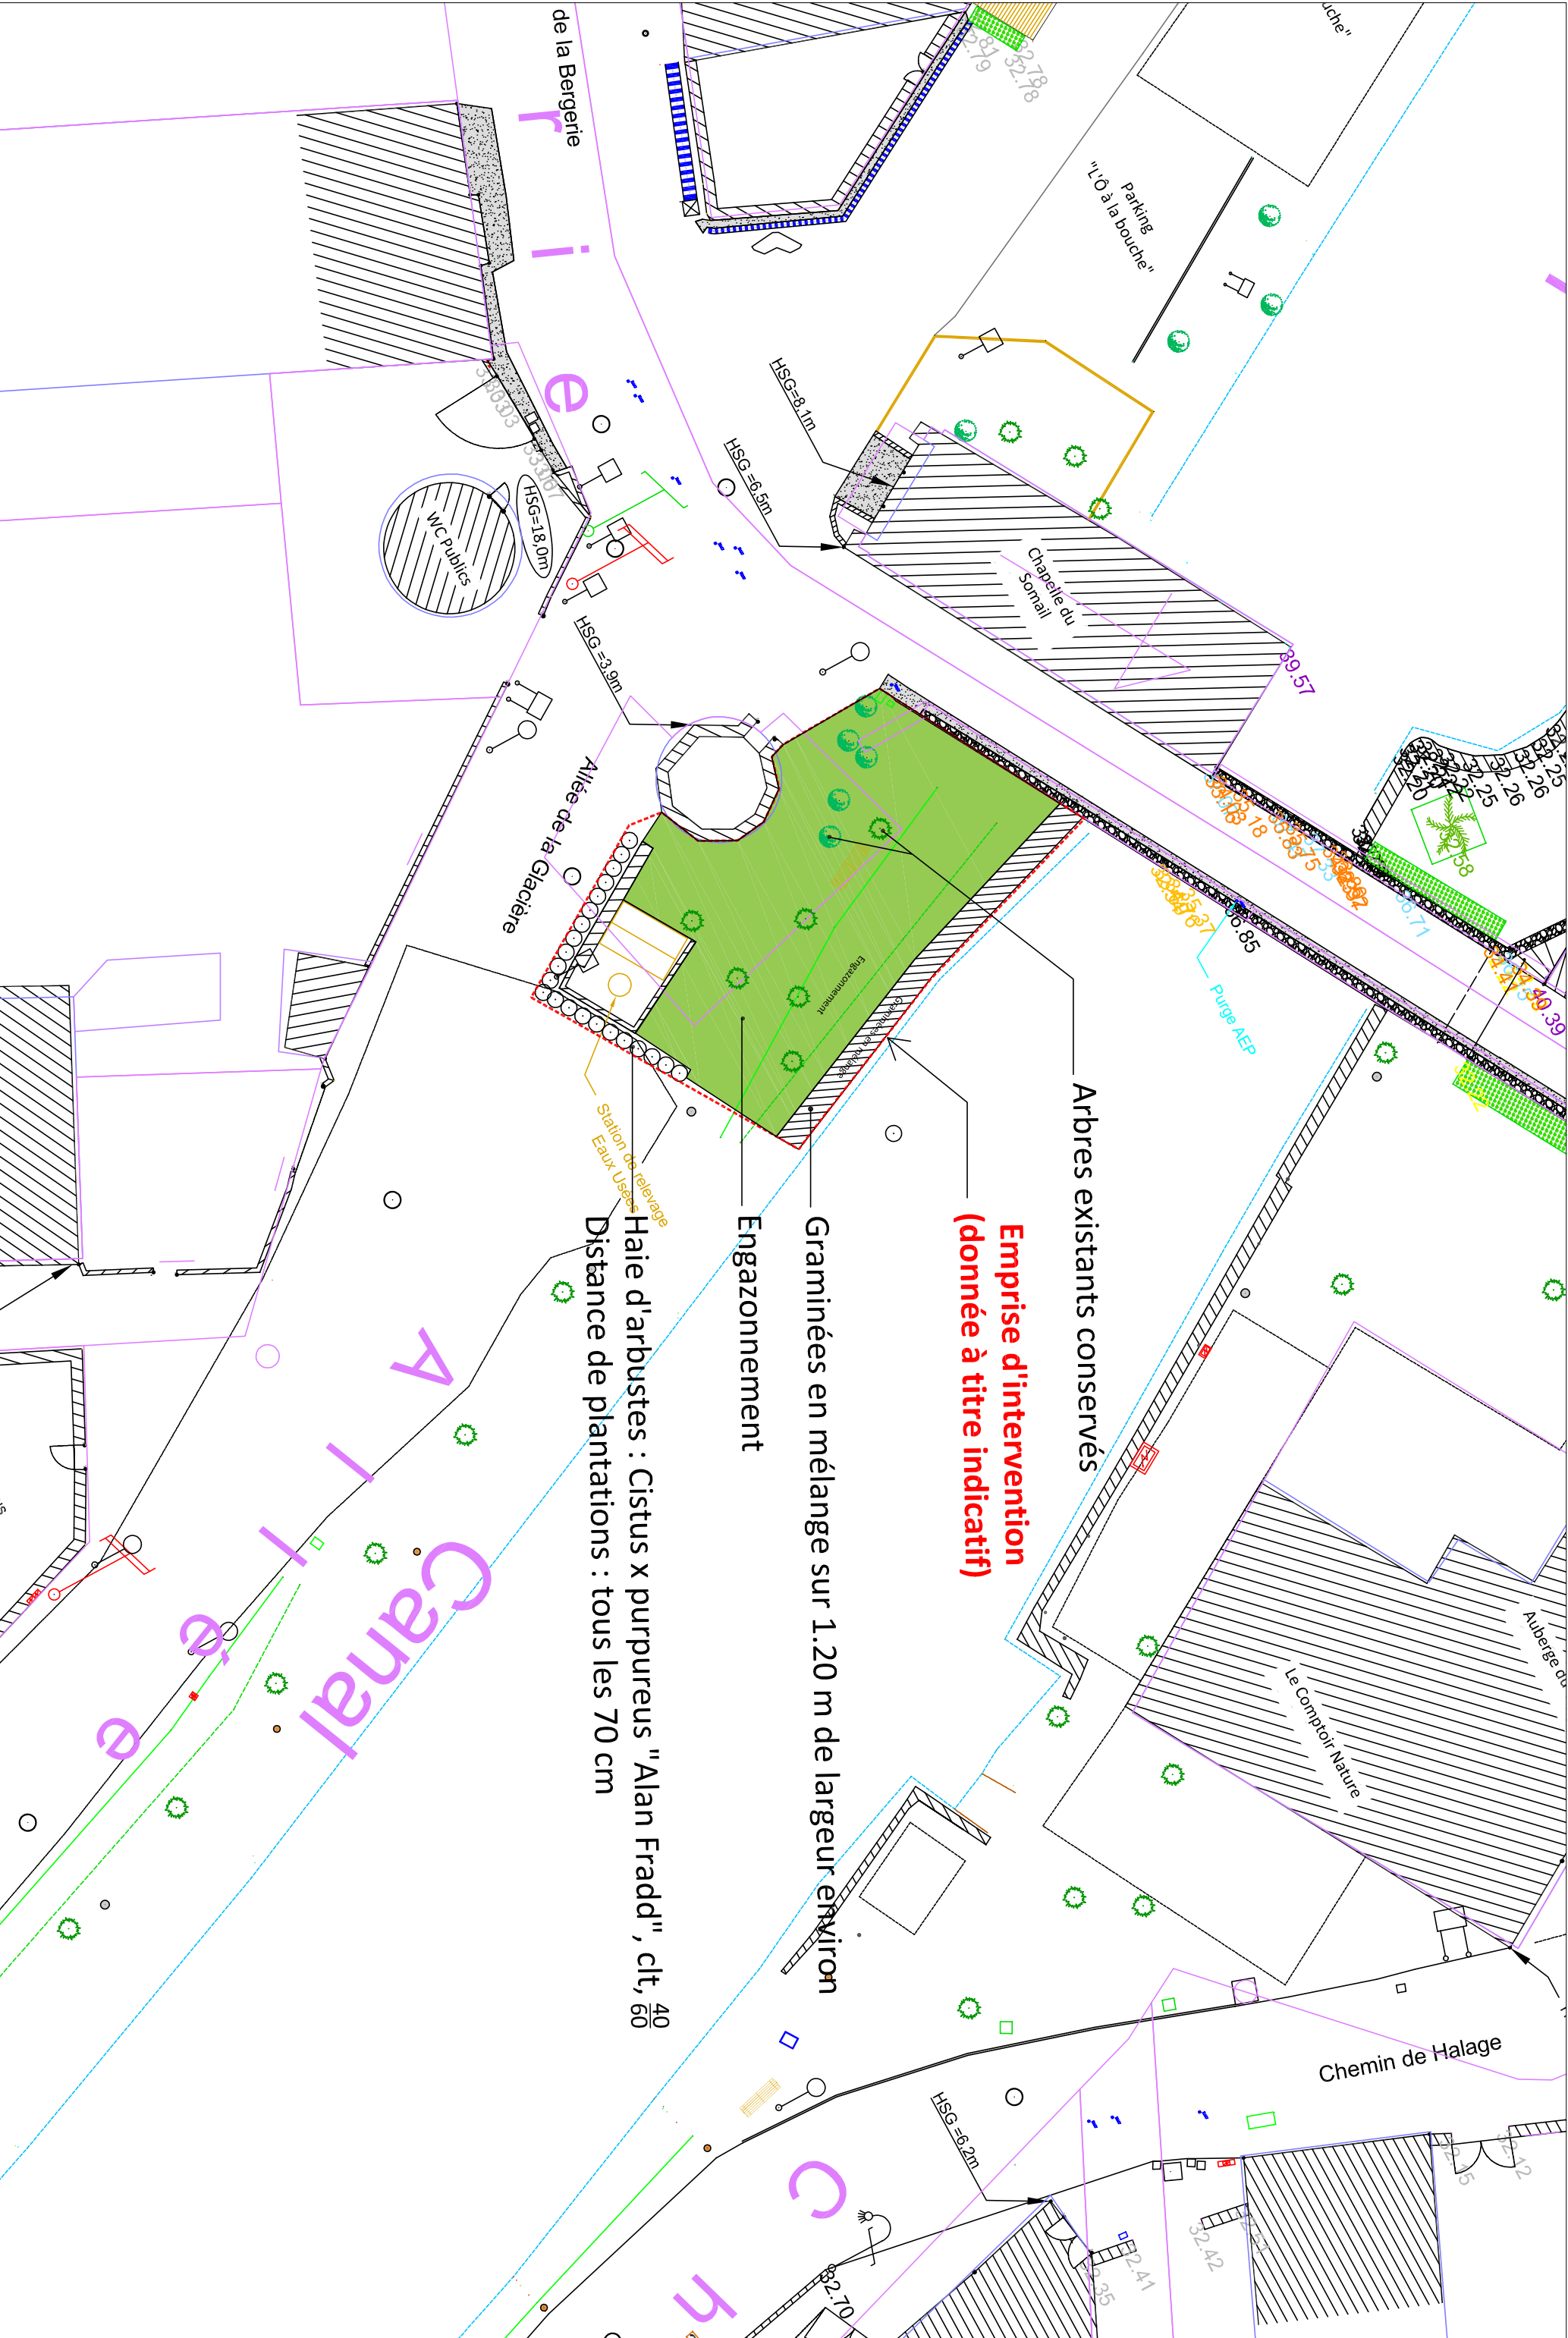

**Emprise d'intervention
(donnée à titre indicatif)**

Arbres existants conservés

Graminées en mélange sur 1.20 m de largeur environ

Engazonnement

Haie d'arbustes : Cistus x purpureus "Alan Fradd", clt, 40
Distance de plantations : tous les 70 cm