


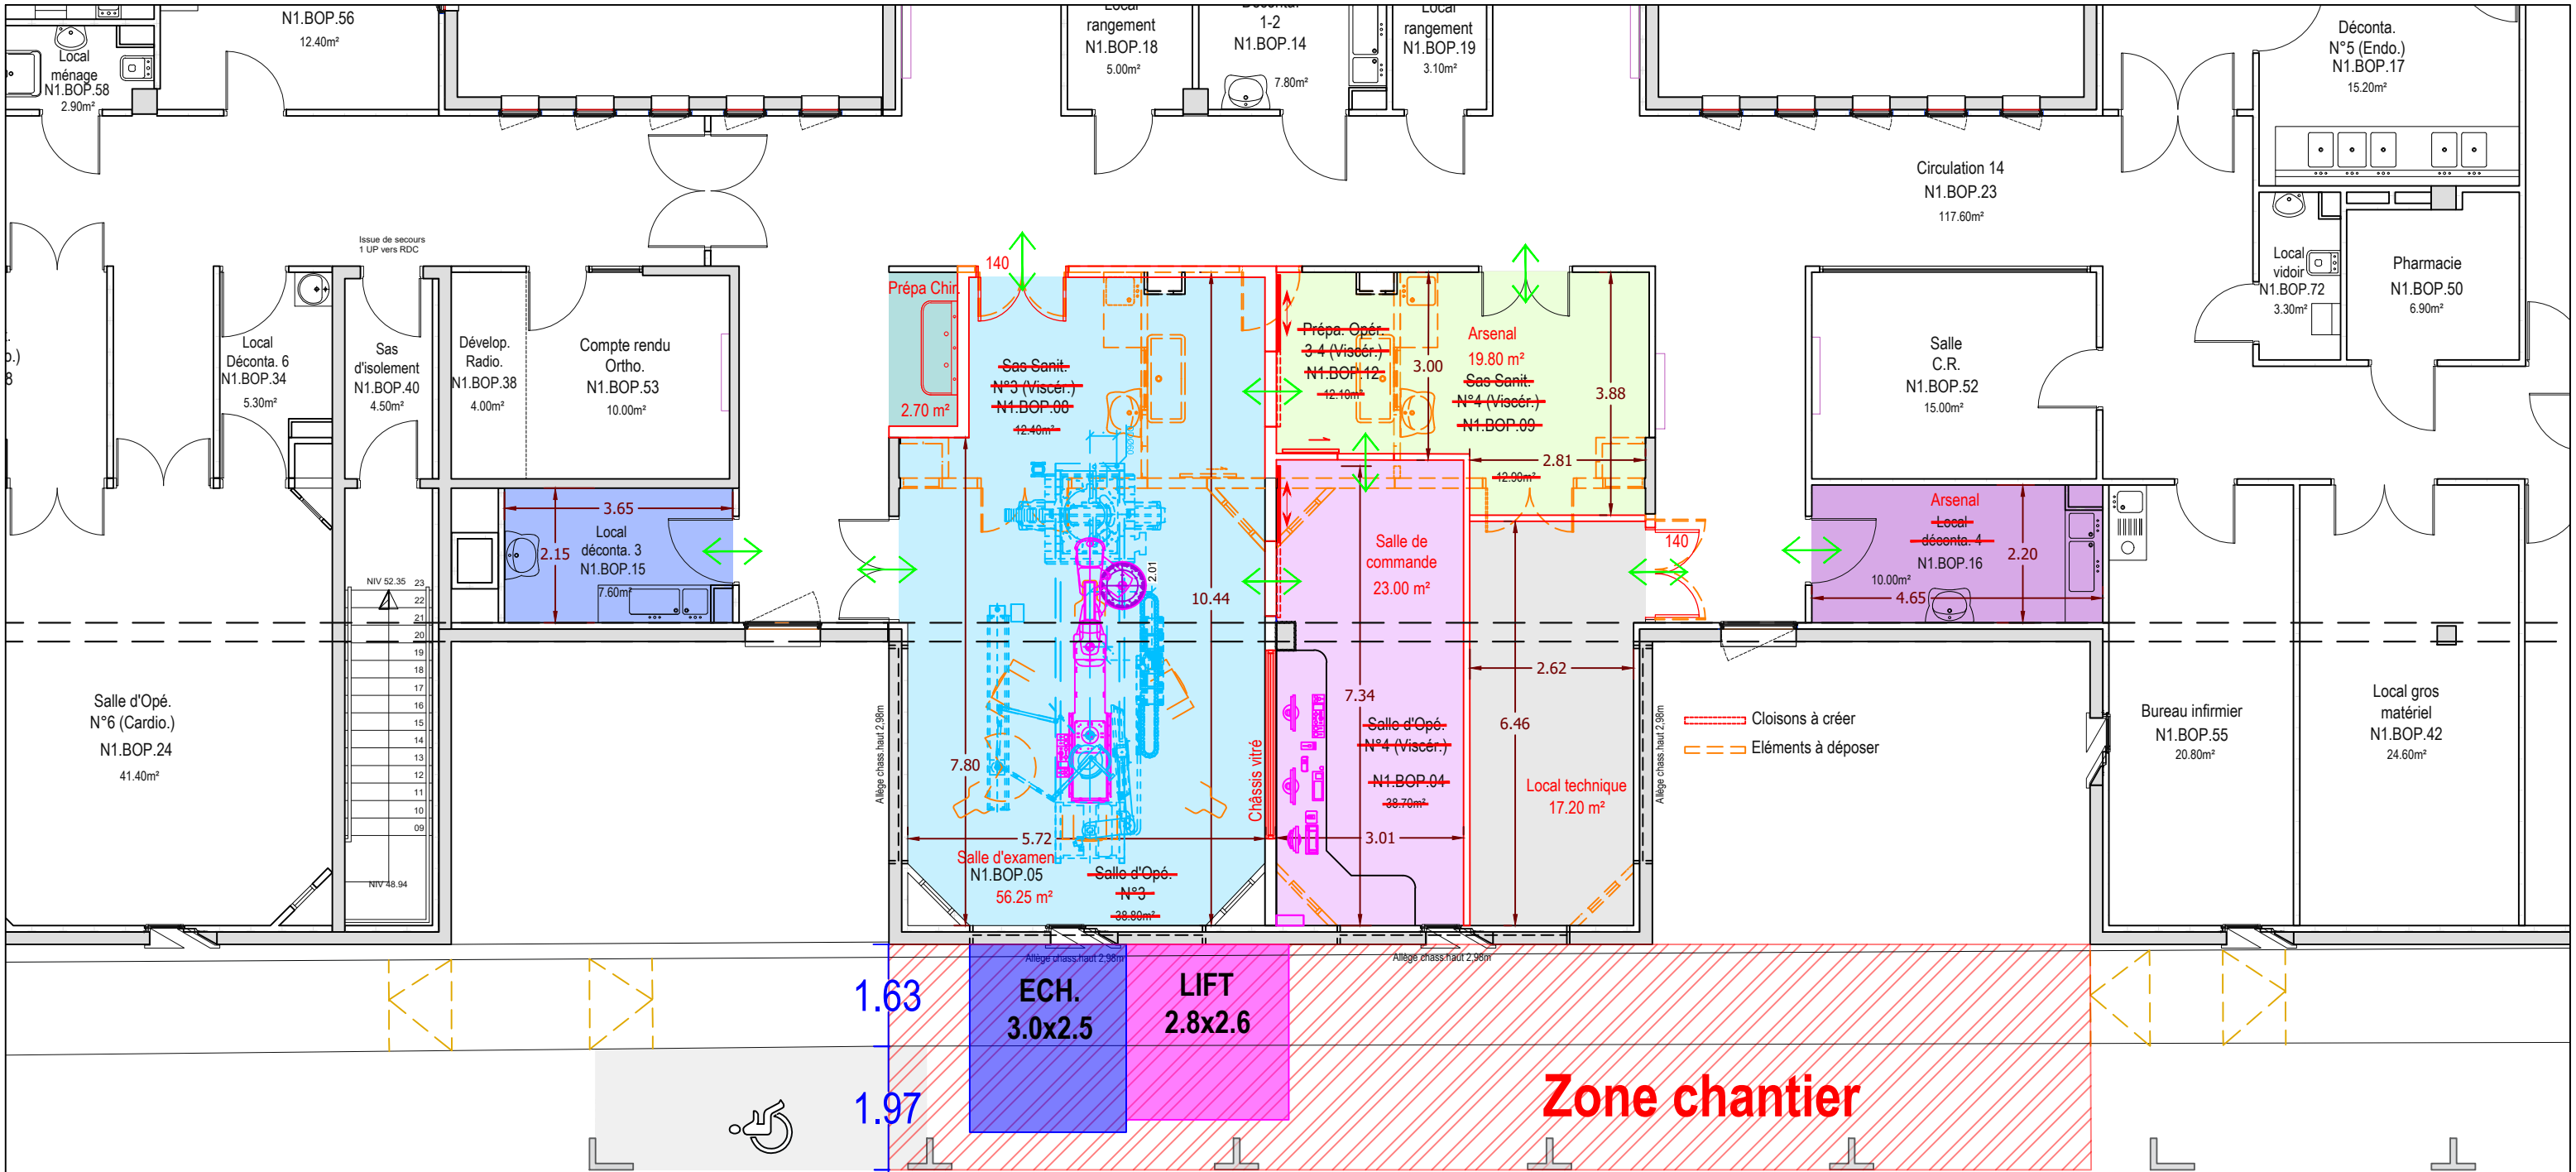

Rue Jules Charpentier