


PLAN DE MASSE PELLEGRIN
CIRCULATIONS POMPIERS

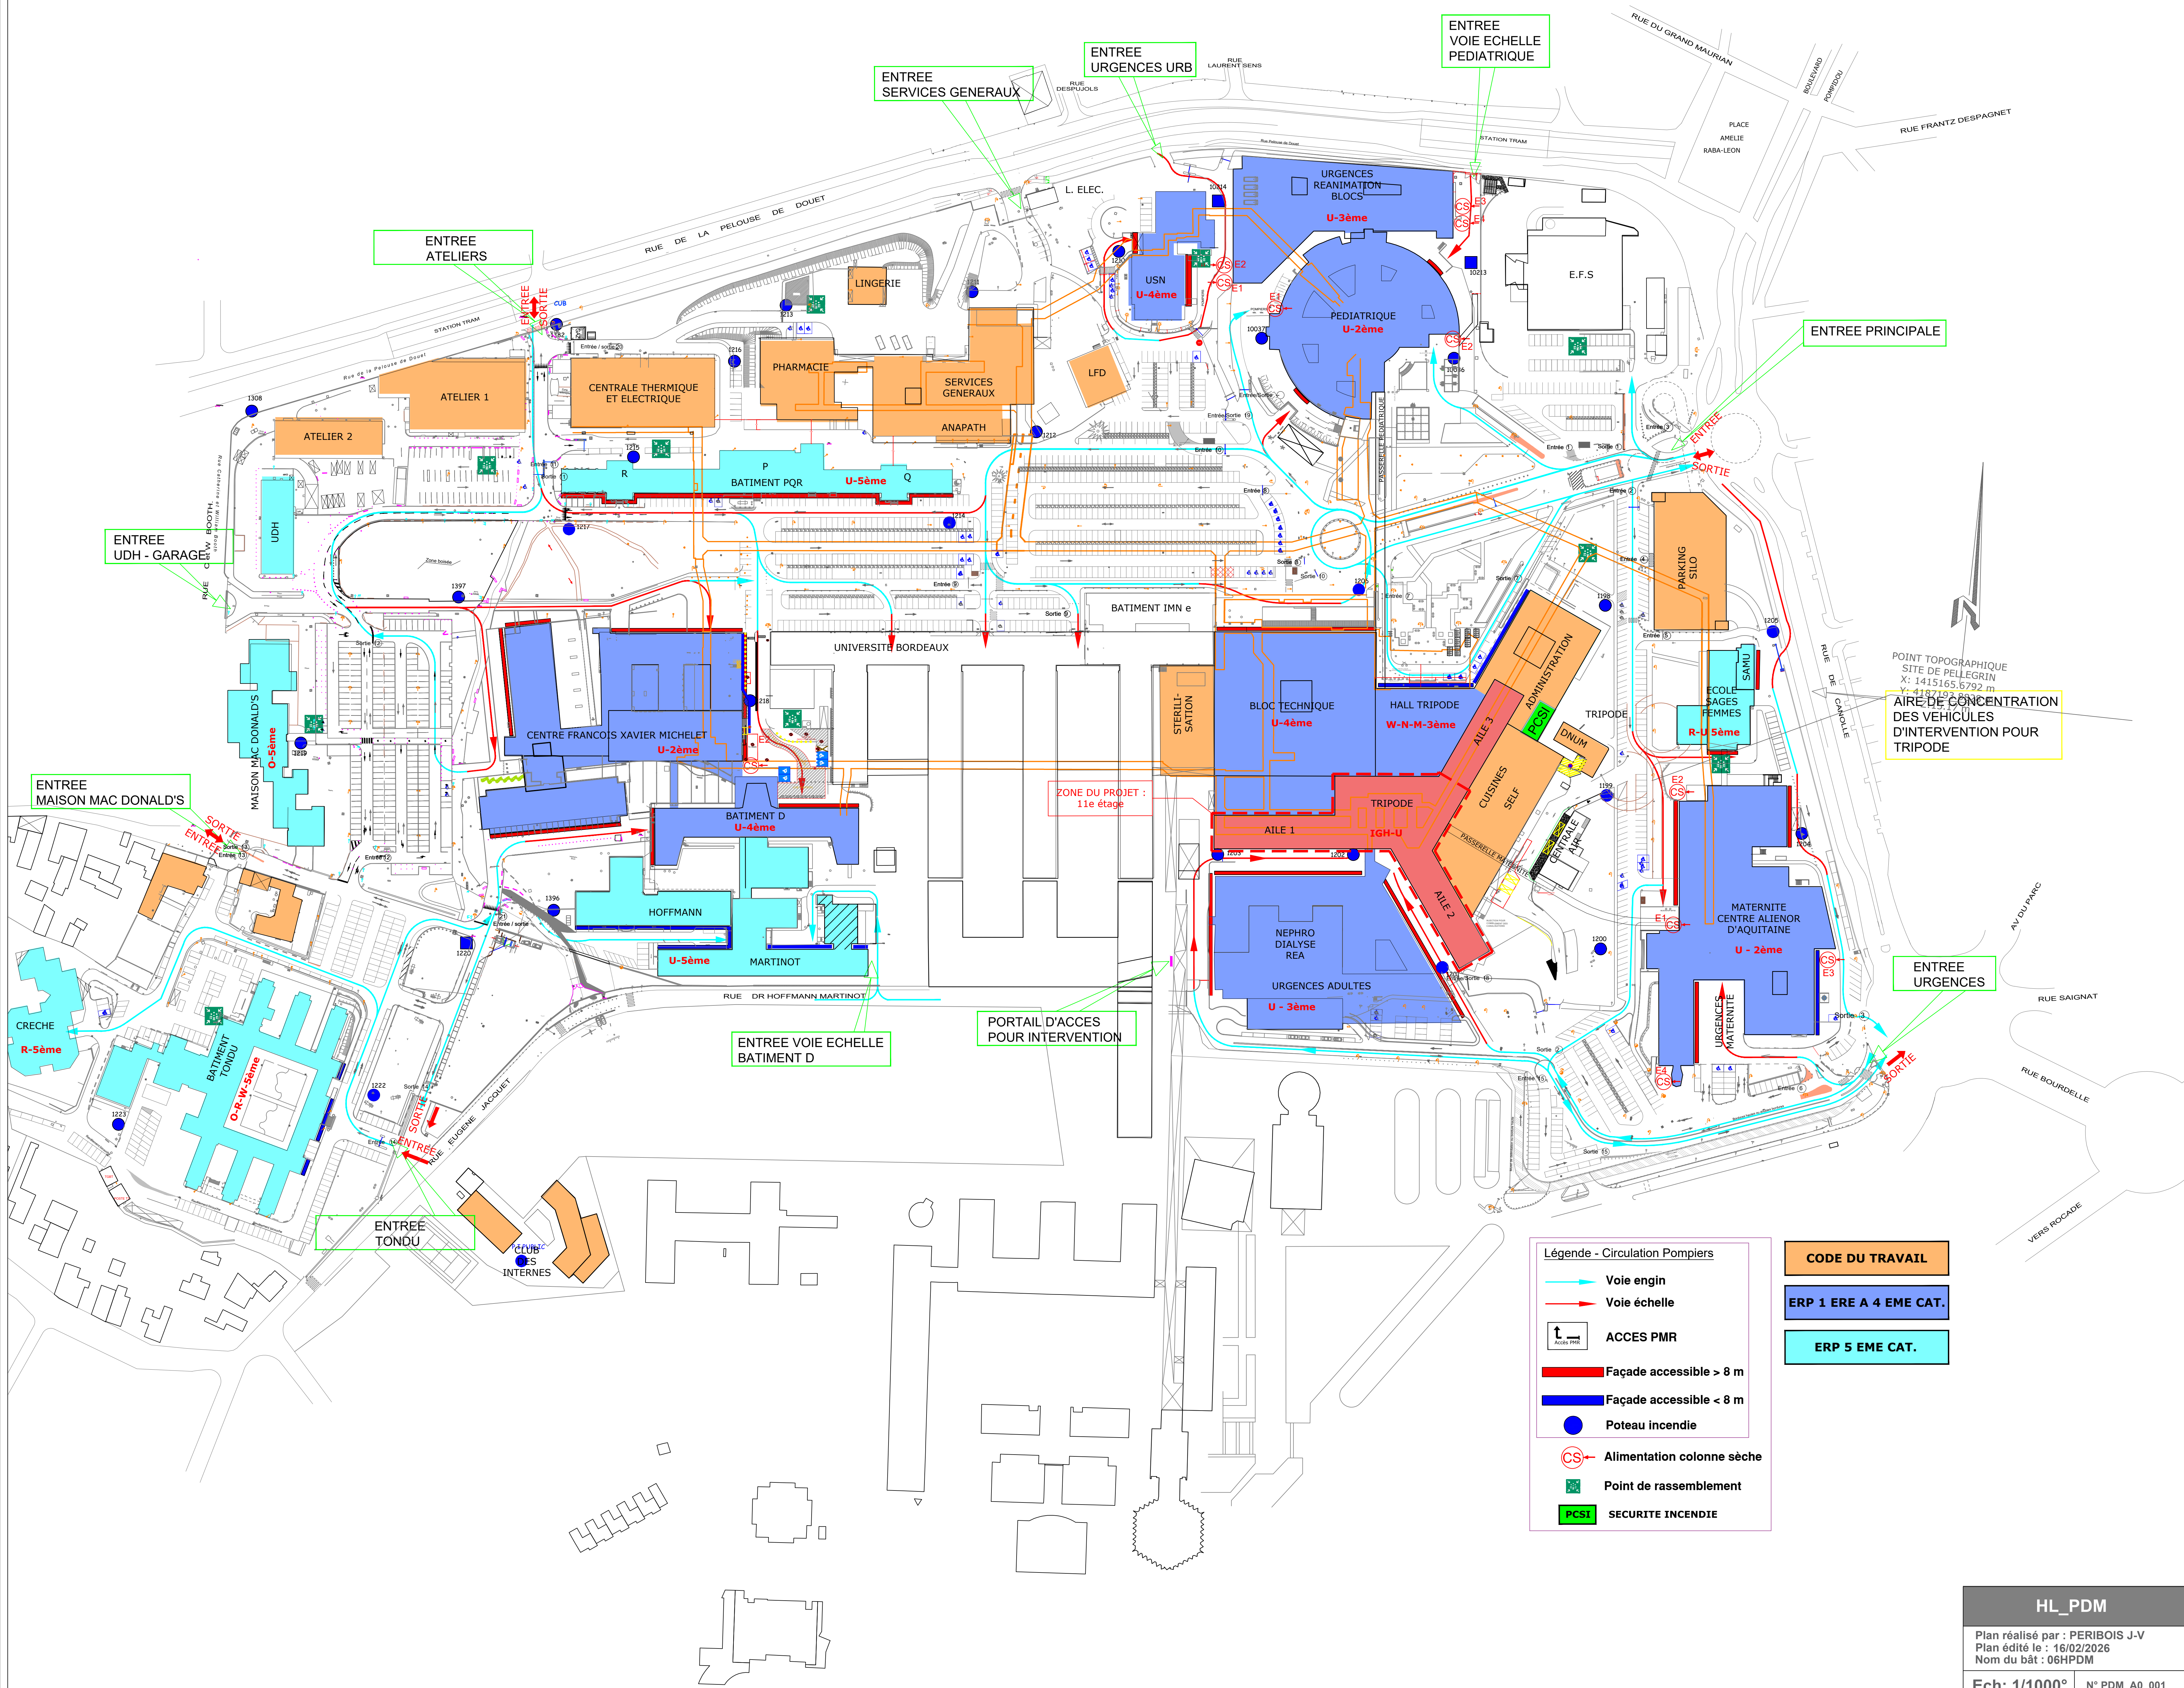

Légende - Circulation Pompiers

- Voie engin
- Voie échelle
- ACCES PMR
- Façade accessible > 8 m
- Façade accessible < 8 m
- Poteau incendie
- Alimentation colonne sèche
- Point de rassemblement
- SECURITE INCENDIE

CODE DU TRAVAIL

- ERP 1 ERE A 4 EME CAT.
- ERP 5 EME CAT.

HL_PDM

Plan réalisé par : PERIBOIS J-V
Plan édité le : 16/02/2026
Nom du bât : 06HPDM

Ech: 1/1000° N° PDM_A0_001

MATRISE D'OUVRAGE
C.H.U DE BORDEAUX - Groupe Hospitalier Pellegrin
12 rue Dubernat 33404 TALENCE CEDEX

CHU BDX CENTRE HOSPITALIER UNIVERSITAIRE BORDEAUX

BDX-R11
RESTRUCTURATION DES SOINS EXTERNES
D'UROLOGIE 11ème ETAGE - AILES 1 et 2 et NOYAU CENTRAL
AILES 1&2 et NOYAU CENTRAL

EXISTANT
CENTRE HOSPITALIER PELLEGRIN - PLAN DE MASSE

MATRISE D'ŒUVRE
ARCHITECTES MANQUART
URGENCE ARCHITECTES - 31 rue Chapuis - 75008 PARIS
BUREAU D'ETUDES
CITE INGENIERIE - 43-45 rue d'Anagnin - 33000 BORDEAUX Cedex
ECONOMISTE
EMERGENCE INGENIERIE - 21 rue Chapuis - 75008 PARIS

DCE

DATE
MARS 2026

ECHILLE
1/1000

E02