




AILE 1

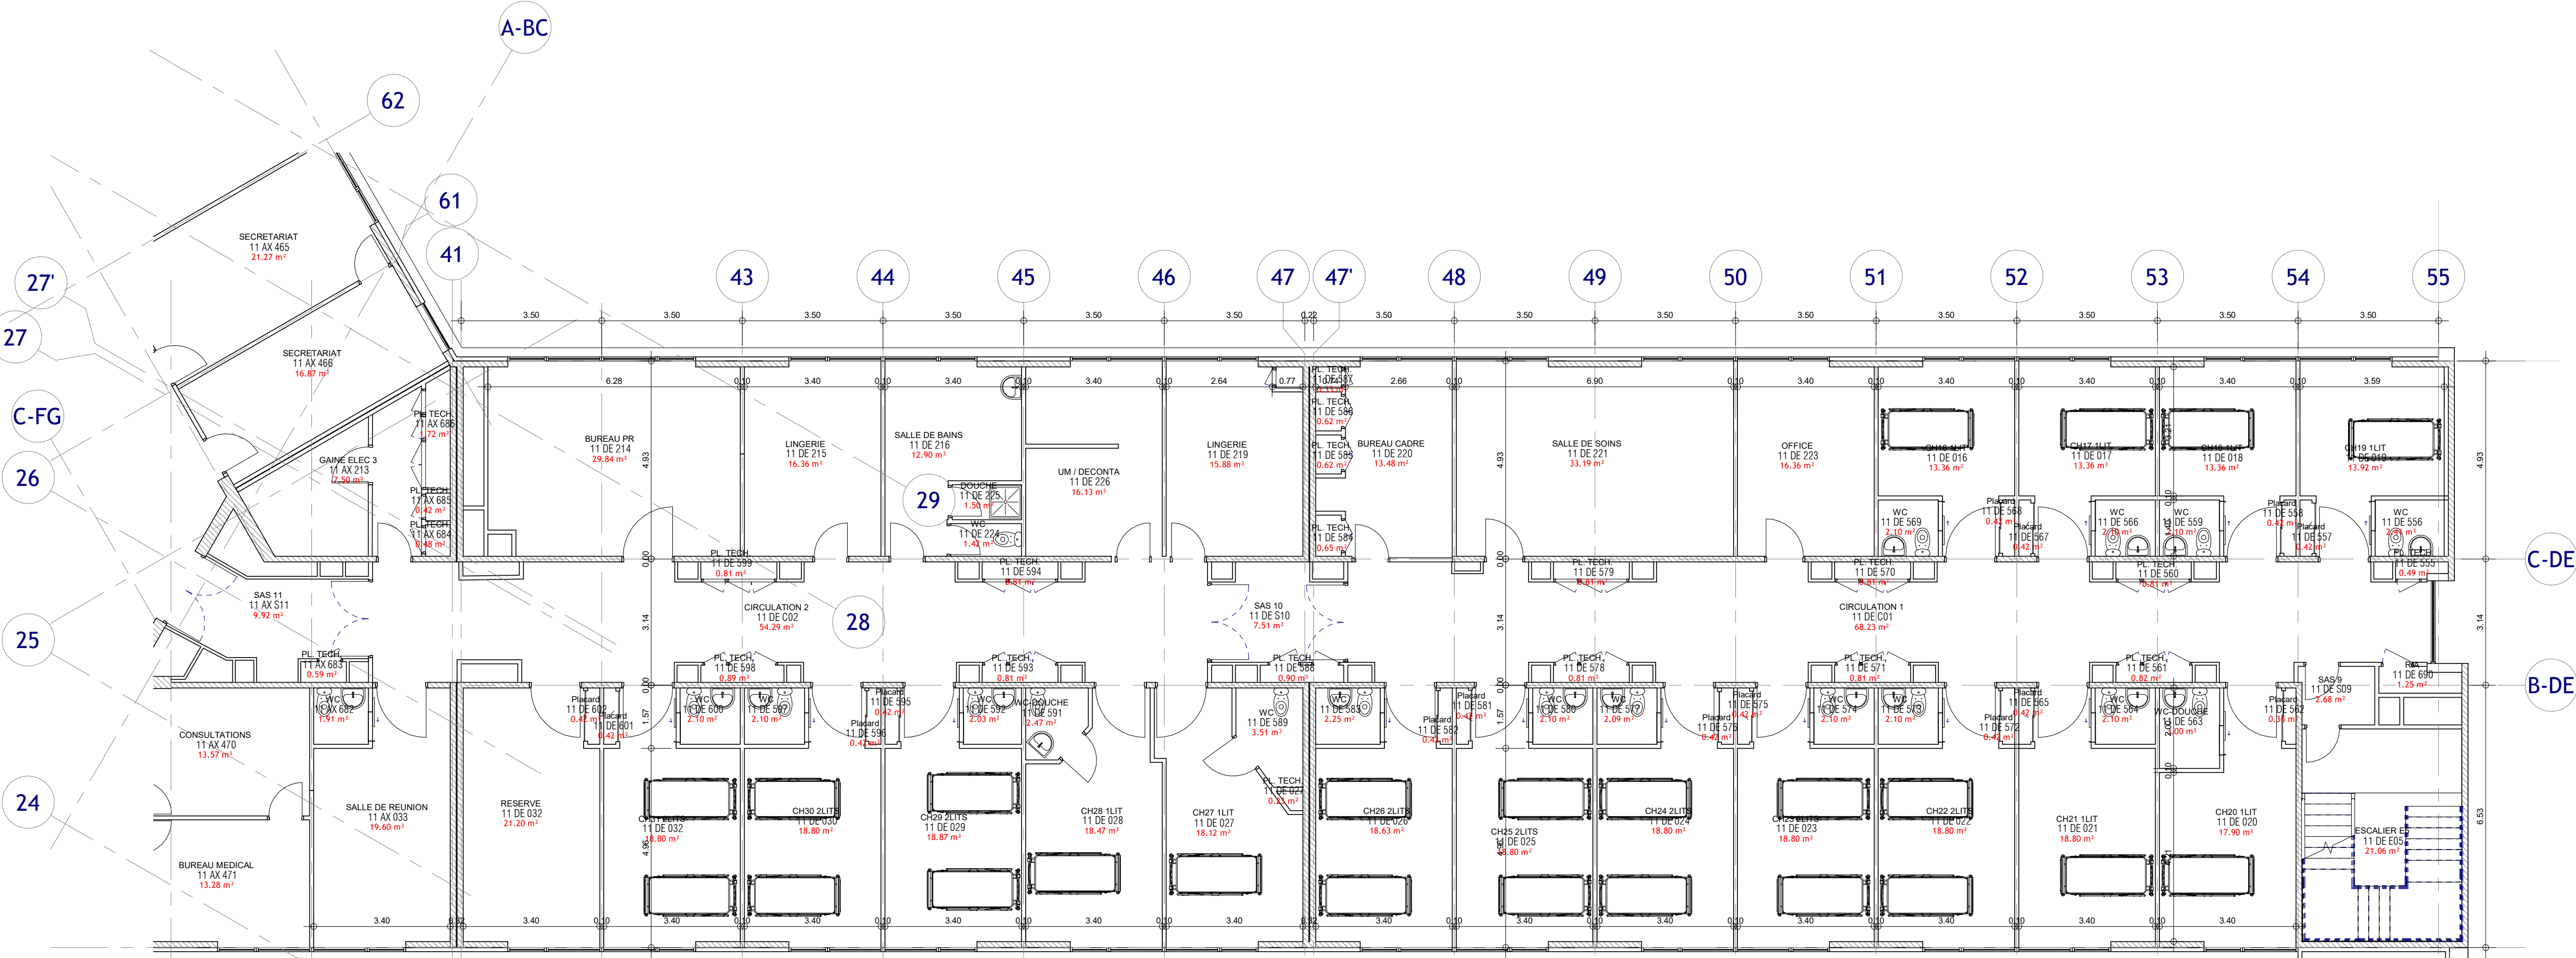

AILE 2


MAÎTRISE D'OUVRAGE

C.H.U DE BORDEAUX - Groupe Hospitalier Pellegrin
12 rue Dubernat 33404 TALENCE CEDEX



CENTRE
HOSPITALIER
UNIVERSITAIRE
BORDEAUX

BDX-R11
RESTRUCTURATION DES SOINS EXTERN
D'UROLOGIE 11ème ETAGE - AILES 1 et 2 et N
CENTRAL
AILES 1&2 et NOYAU CENTRAL

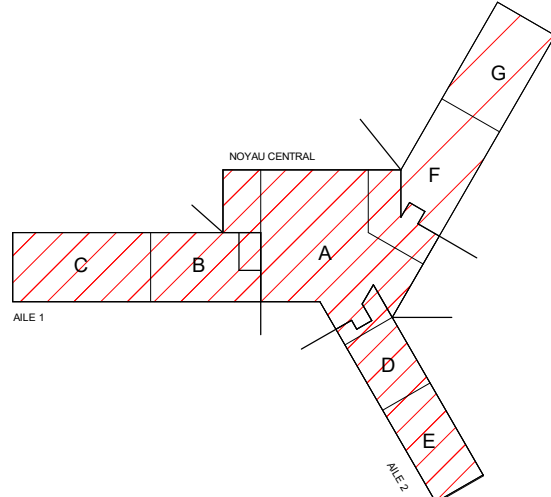

N

EXISTANT
PLAN DU 11e ETAGE AILES 1 & 2

MAÎTRISE D'ŒUVRE

ARCHITECTE MANDATAIRE
EMERGENCE ARCHITECTES - 21 rue Chaptal - 75009 PARIS

BUREAU D'ETUDES
OTE INGENIERIE - 43-45 rue d'Armagnac - 33080 BORDEAUX Cedex

ECONOMISTE
EMERGENCE INGENIERIE - 21 rue Chaptal - 75009 PARIS

BUREAU DE CONTRÔLE - AUTRES CONTRÔLES
COORDONNATEUR SPIL - CITE ROGER-LOMBARD
COORDONNATEUR SPIL - REG COORDINATION
OPIC - CITE ROGER-LOMBARD