


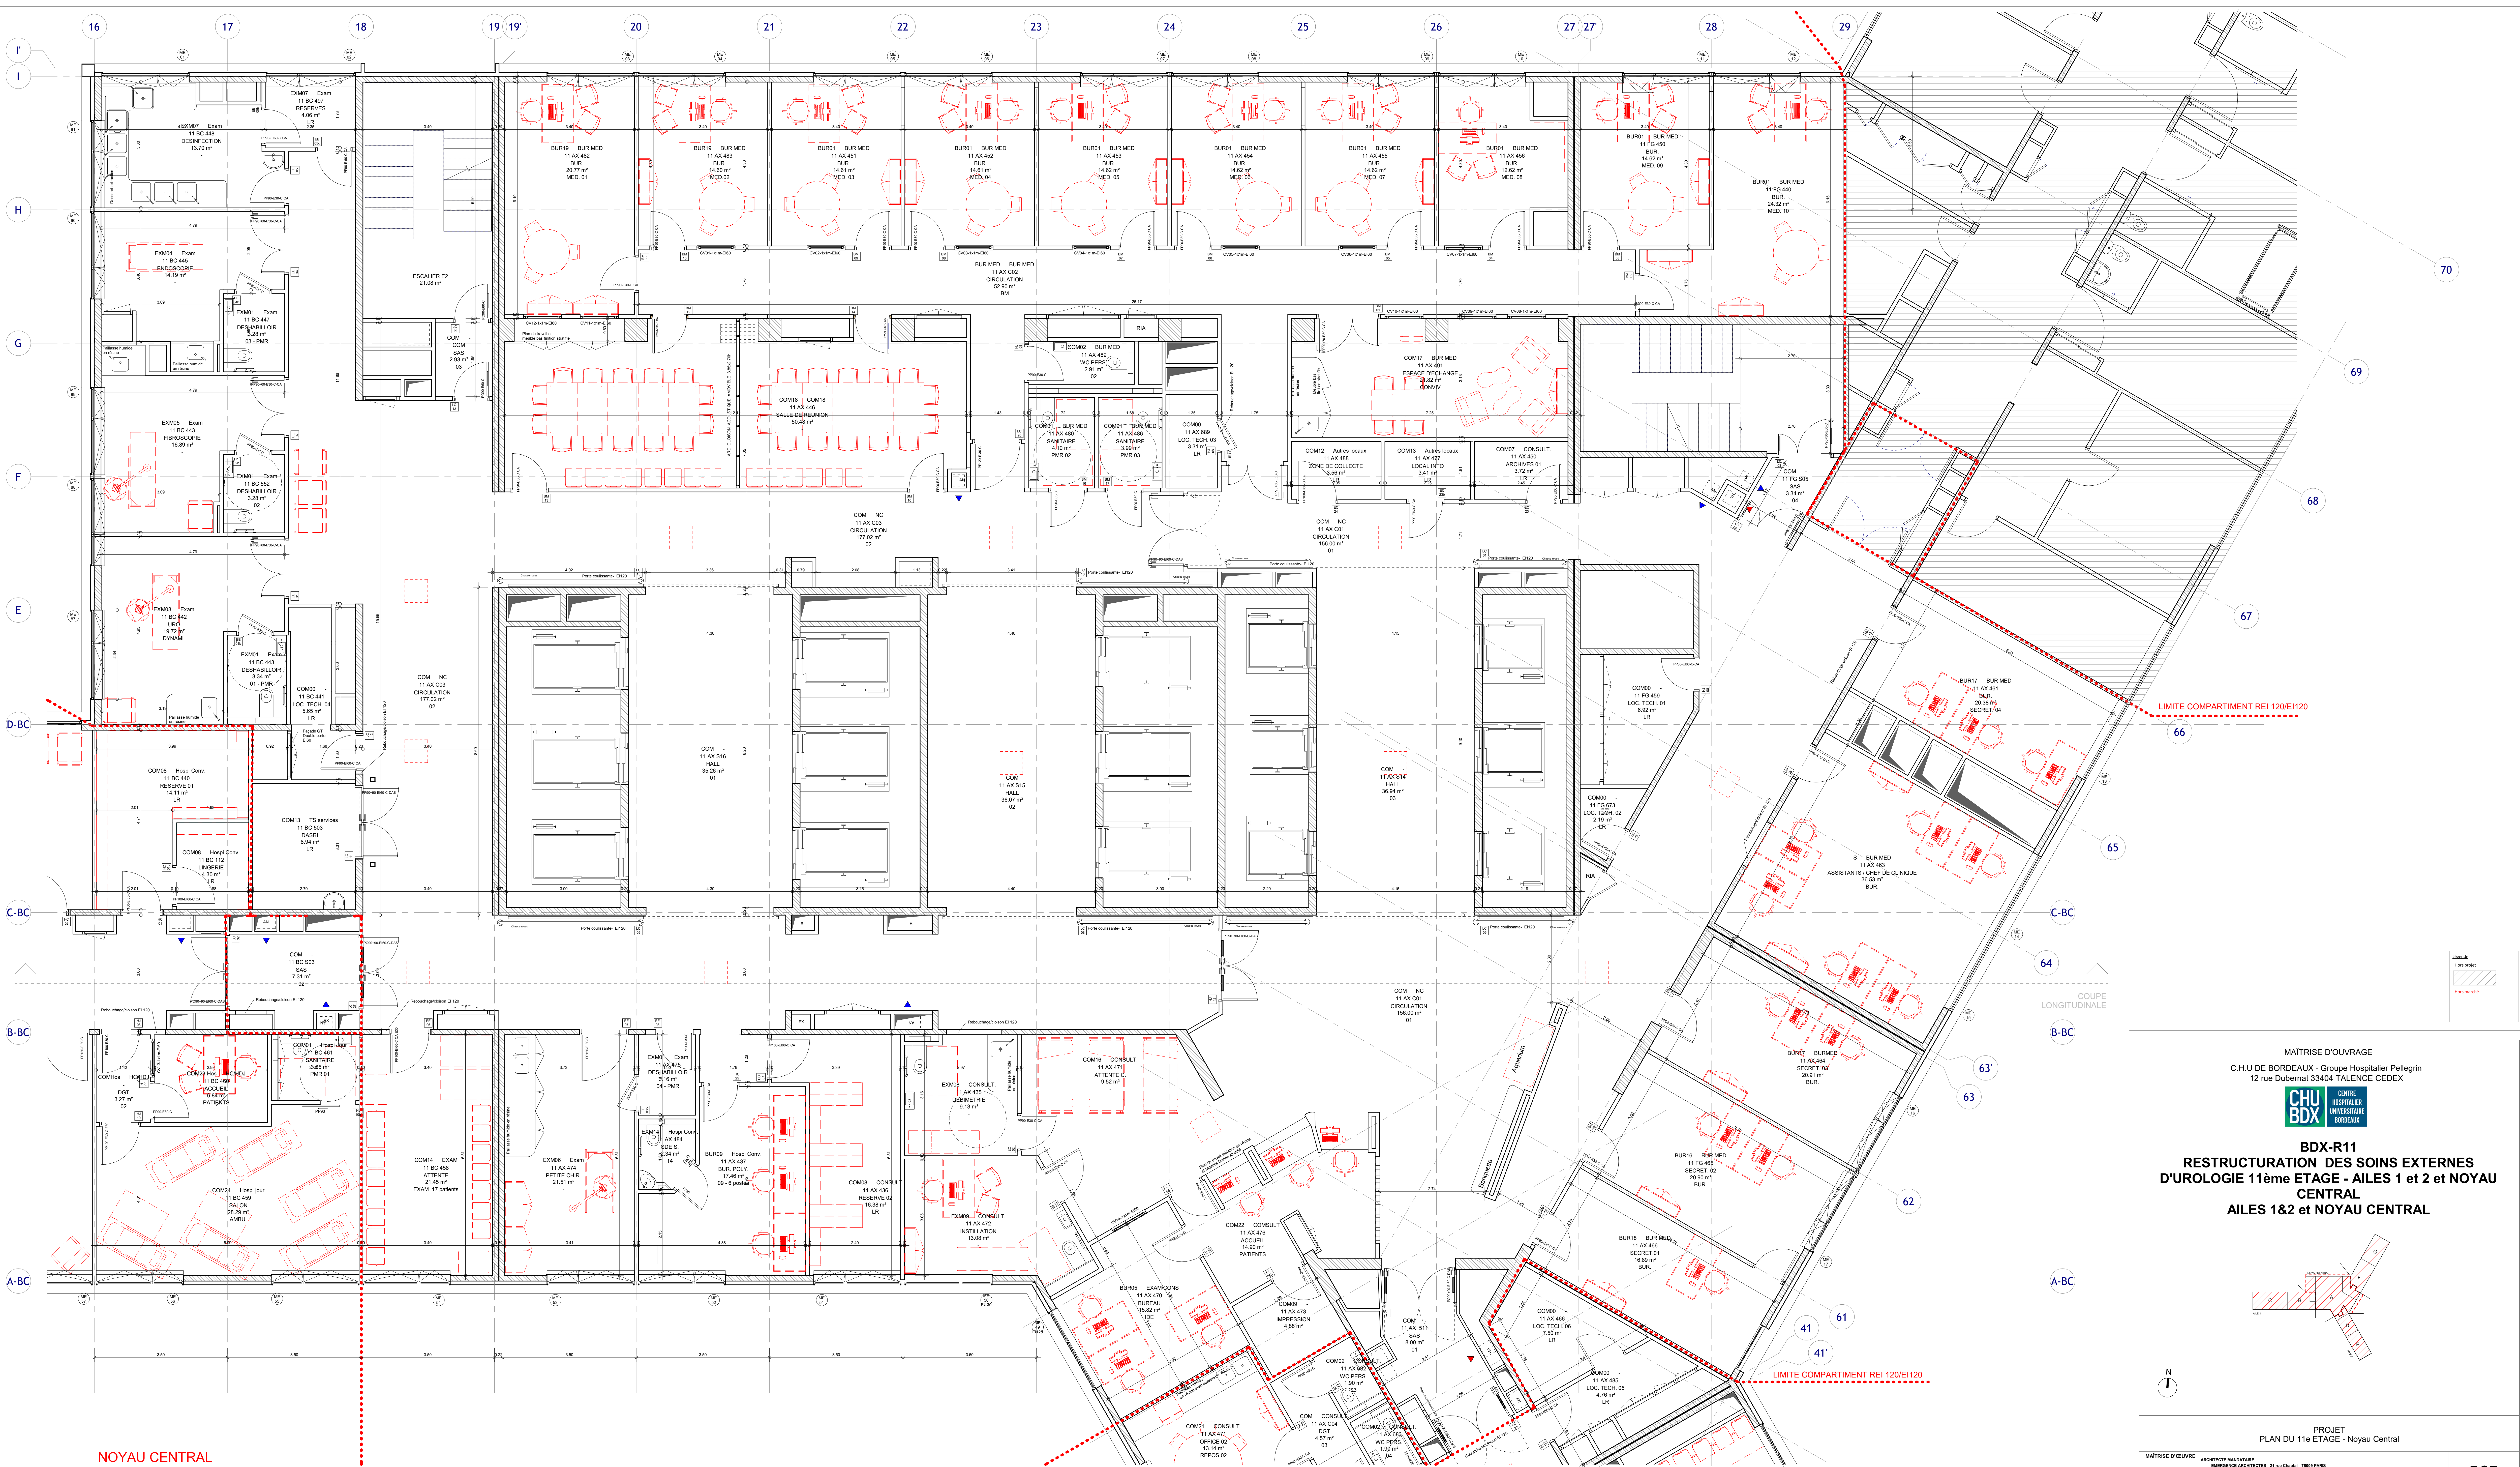

NOYAU CENTRAL

MAÎTRISE D'OUVRAGE

C.H.U. DE BORDEAUX - Groupe Hospitalier Pellegrin
12 rue Dubernat 33404 TALENCE CEDEX

CHU
BDX

CENTRE
HOSPITALIER
UNIVERSITAIRE
BORDEAUX

BDX-R11

RESTRUCTURATION DES SOINS EXTERNES
D'UROLOGIE 11^{ème} ETAGE - AILES 1 et 2 et NOYAU
CENTRAL

AILES 1&2 et NOYAU CENTRAL

N

I

PROJET

PLAN DU 11^{ème} ETAGE - Noyau Central

MAÎTRISE D'ŒUVRE

ARCHITECTES BANCAIRES
EMERGENCE ARCHITECTES - 21 rue Chapuis - 75009 PARIS
BUREAU D'ETUDE
DIE INGENIERIE - 40-45 rue d'Alger - 33008 BORDEAUX Cedex

ECONOMES
EMERGENCE INGENIERIE - 37 rue Chapuis - 75009 PARIS

DCE

DATE
MARS 2026

ECHELLE
1 : 50

A01a