


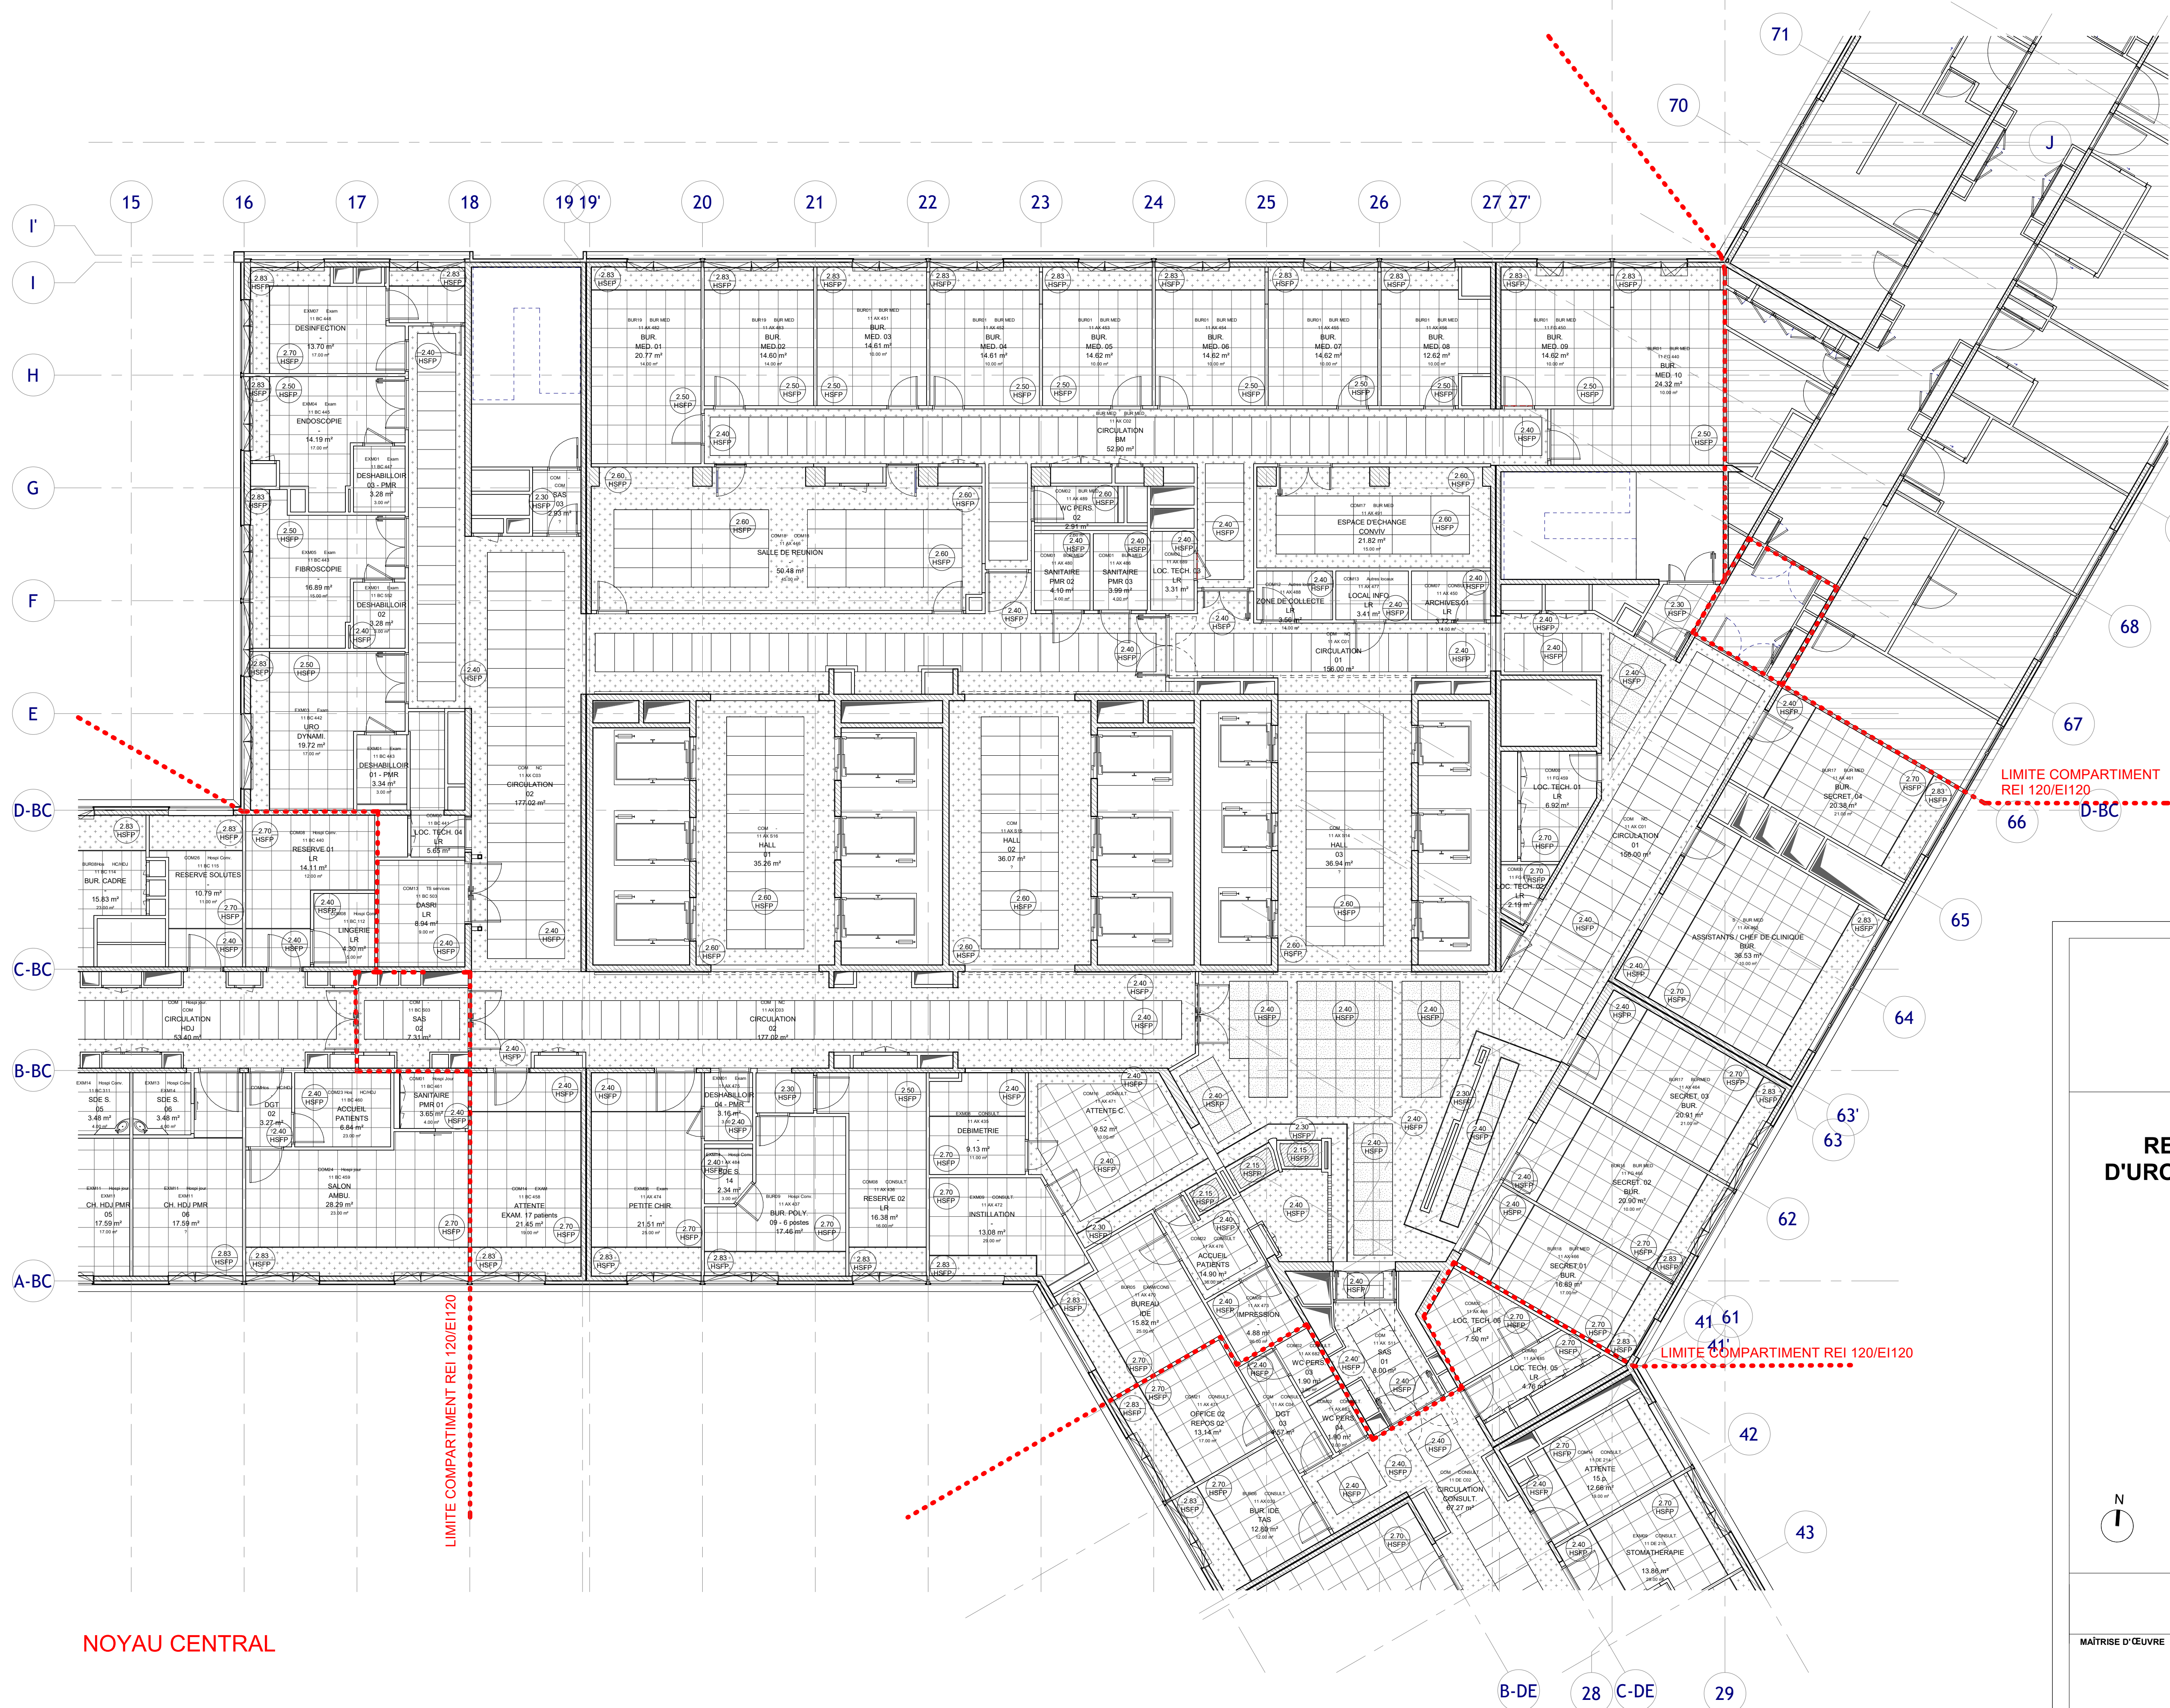

Légende

- Faux plafonds
- Dalle 600 x 600
- Dalle 600 x 600 Clipsée
- Dalle 1200 x 600
- Dalle 1200 x 600 Clipsée
- BA13
- Joue BA13
- BA13 perforé acoustique

MAÎTRISE D'OUVRAGE

C.H.U DE BORDEAUX - Groupe Hospitalier Pellegrin
12 rue Dubernat 33404 TALENCE CEDEX

CHU BDX CENTRE HOSPITALIER UNIVERSITAIRE BORDEAUX

BDX-R11
RESTRUCTURATION DES SOINS EXTERNES
D'UROLOGIE 11ème ETAGE - AILES 1 et 2 et NOYAU CENTRAL
AILES 1&2 et NOYAU CENTRAL

PROJET
PLAN DE FAUX-PLAFOND - PLAN DU 11e ETAGE - Noyau Central

MAÎTRISE D'ŒUVRE

ARCHITECTE MANDATAIRE
EMERGENCE ARCHITECTES - 21 rue Chapital - 75009 PARIS

BUREAU D'ETUDES
OTE INGENIERIE - 43-45 rue d'Armagnac - 33000 BORDEAUX Cedex

ECONOMISTE
EMERGENCE INGENIERIE - 21 rue Chapital - 75009 PARIS

BUREAU DE CONTROLE : ALPES CONTROLES
COORDONNATEUR BSI : OTE INGENIERIE
COORDONNATEUR SPS : BSI COOPERATION
GPC : OTE INGENIERIE

DCE

DATE
MARS 2026

ECHELLE
1 : 100

A02a

NOYAU CENTRAL