



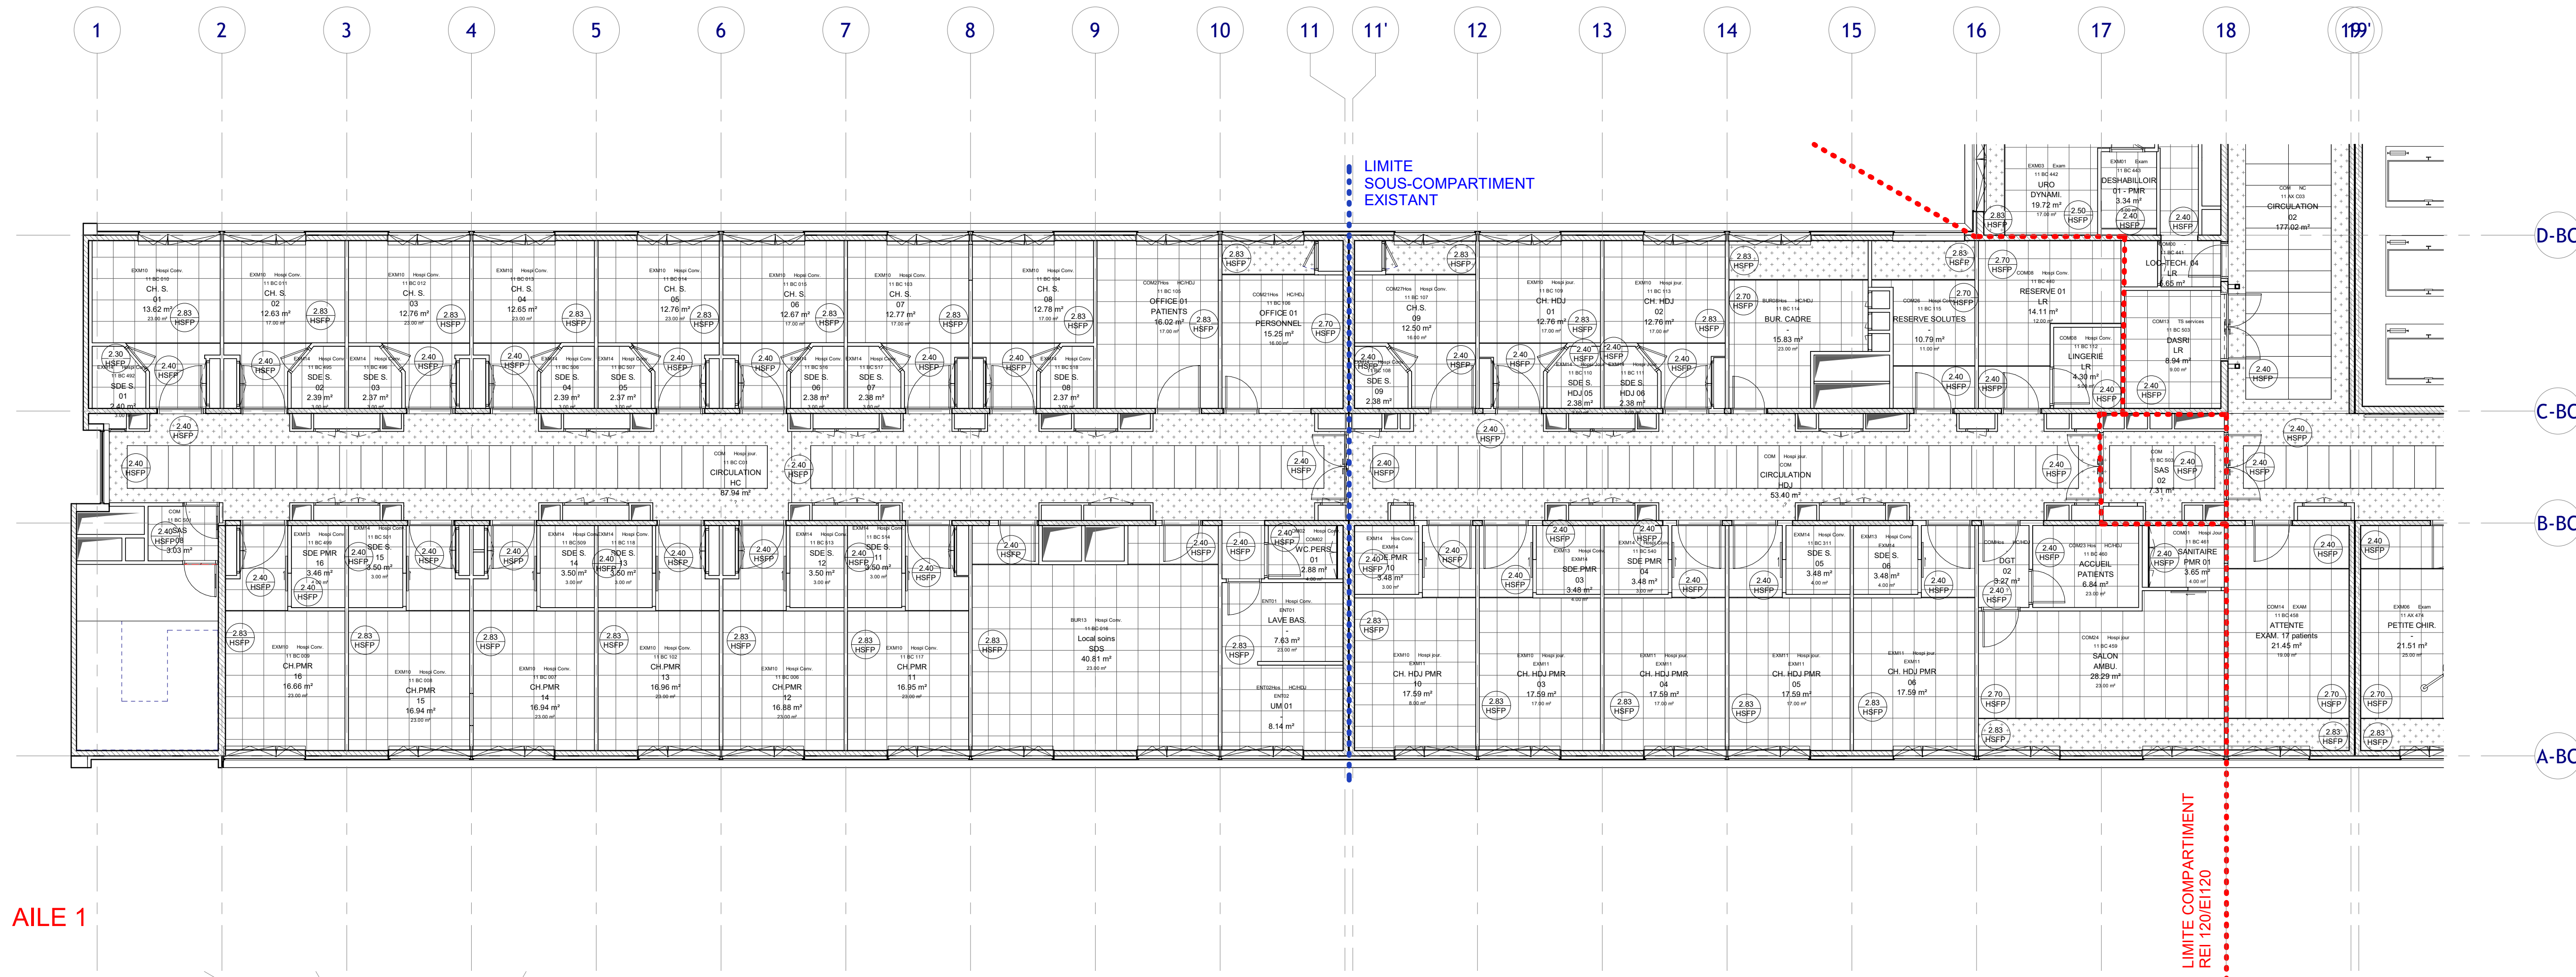

AILE 1

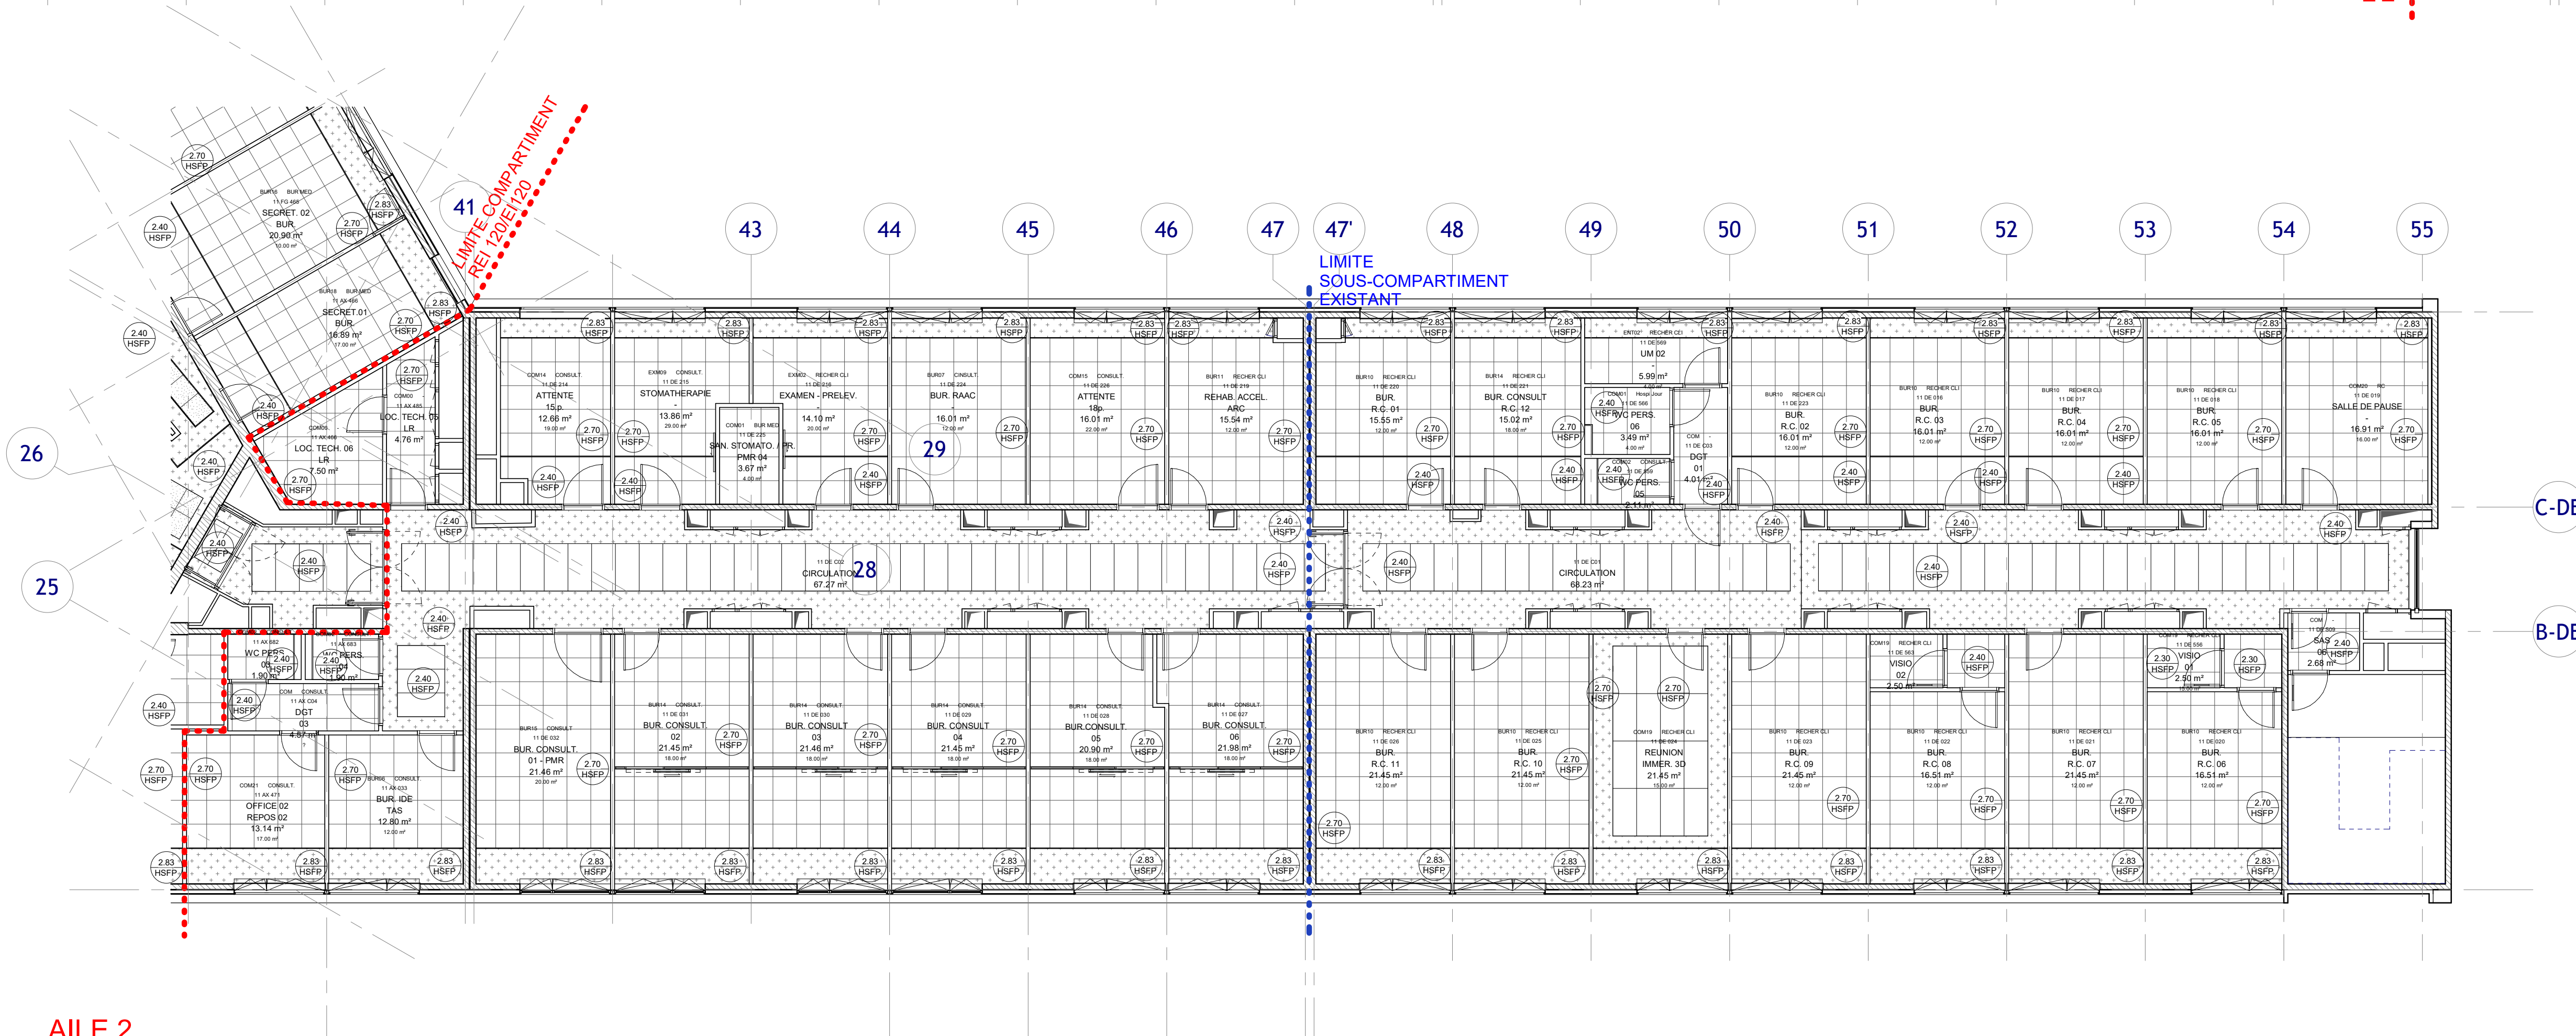

AILE 2

MAÎTRISE D'OUVRAGE

C.H.U. DE BORDEAUX - Groupe Hospitalier Pellegrin
12 rue Dubernat 33404 TALENCE CEDEX

CHU
BDX

CENTRE
HOSPITALIER
UNIVERSITAIRE
BORDEAUX

BDX-R11

RESTRUCTURATION DES SOINS EXTERNES
D'UROLOGIE 11ème ETAGE - AILES 1 et 2 et NOYAU
CENTRAL

AILES 1&2 et NOYAU CENTRAL

PROJET

PLAN DE FAUX-PLAFOND - PLAN DU 11e ETAGE AILE 1 & 2

MAÎTRISE D'ŒUVRE

ARCHITECTE MANDATAIRE
EMERGENCE ARCHITECTES - 21 rue Chaplat - 75009 PARIS

BUREAU D'ETUDES
OTE INGENIERIE - 43-45 rue d'Armagnac - 33000 BORDEAUX Cedex

ECONOMISTE
EMERGENCE INGENIERIE - 21 rue Chaplat - 75009 PARIS

DCE

DATE
MARS 2026

ECHELLE
1 : 100

A02b