



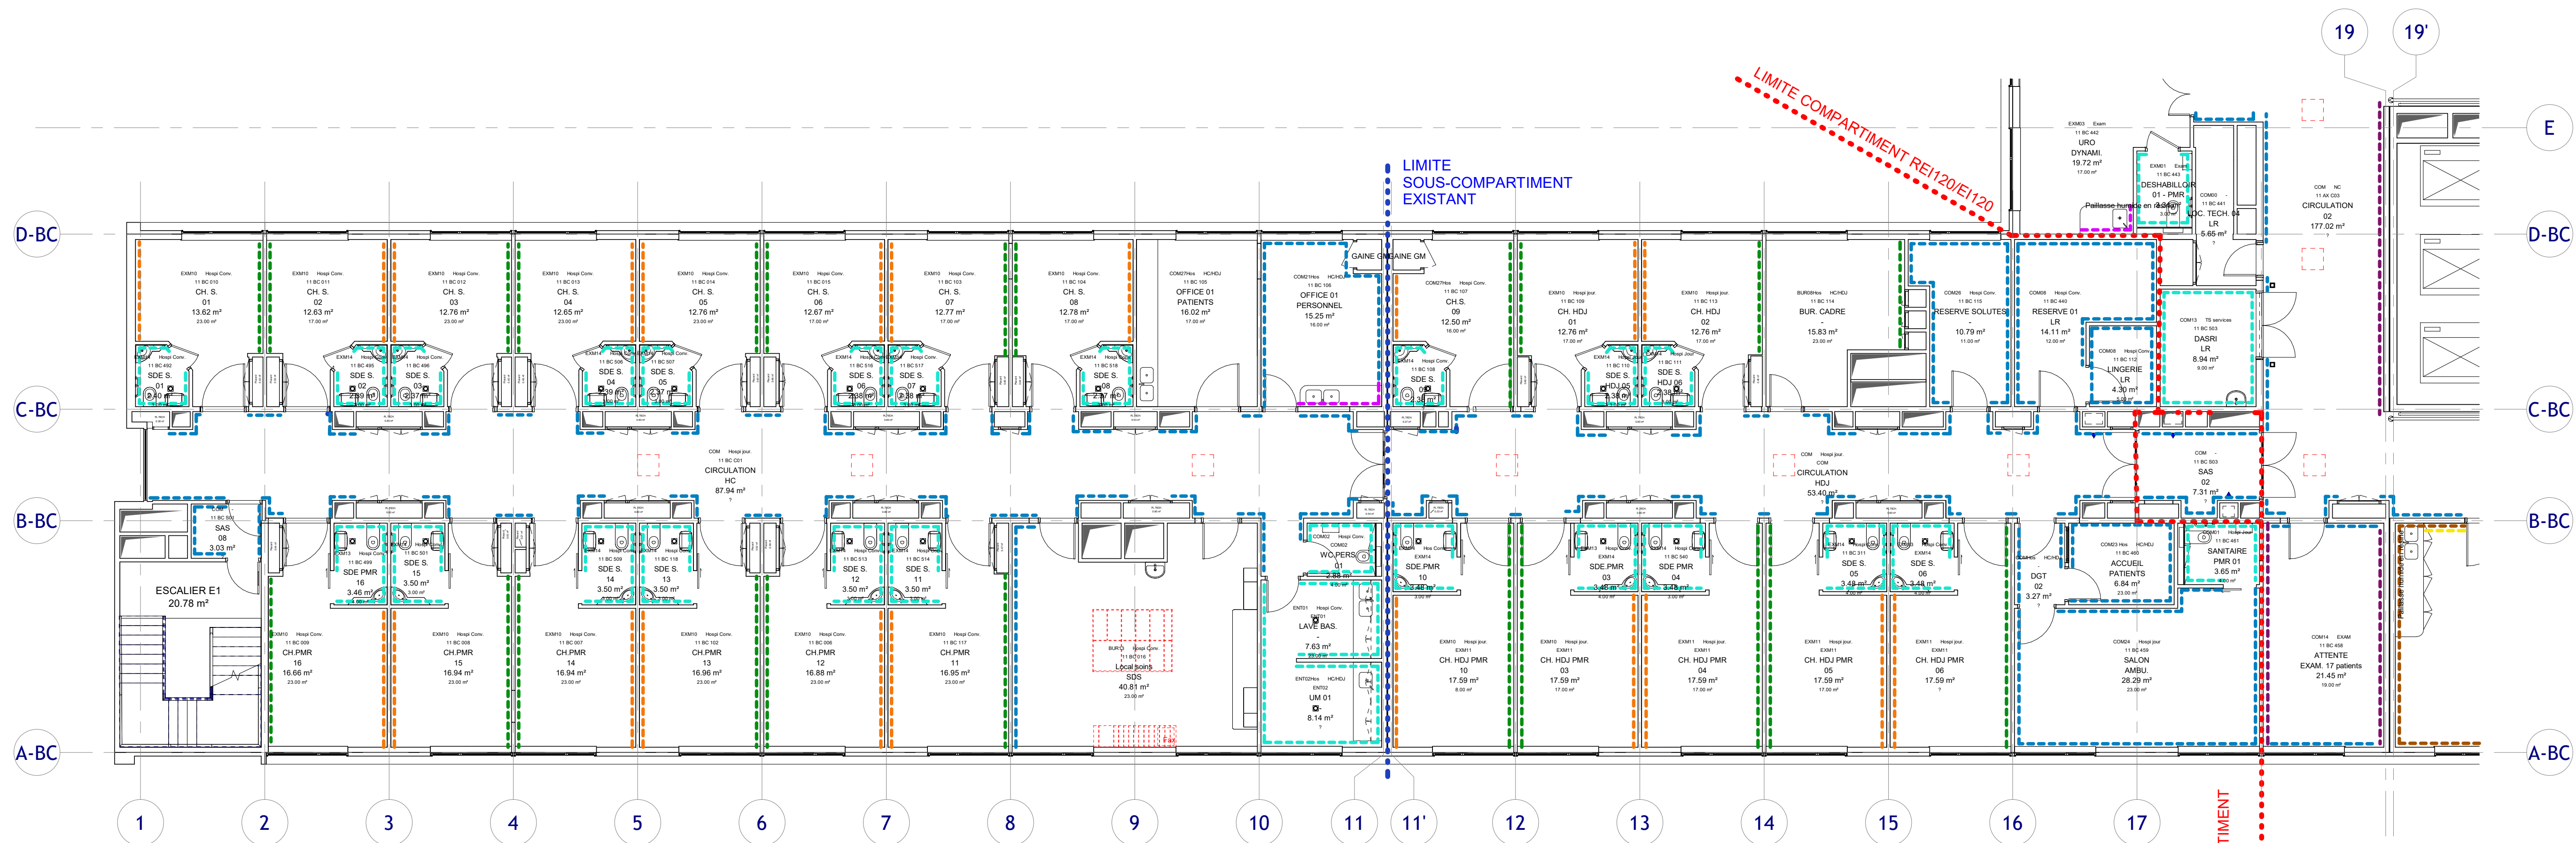

AILE 1

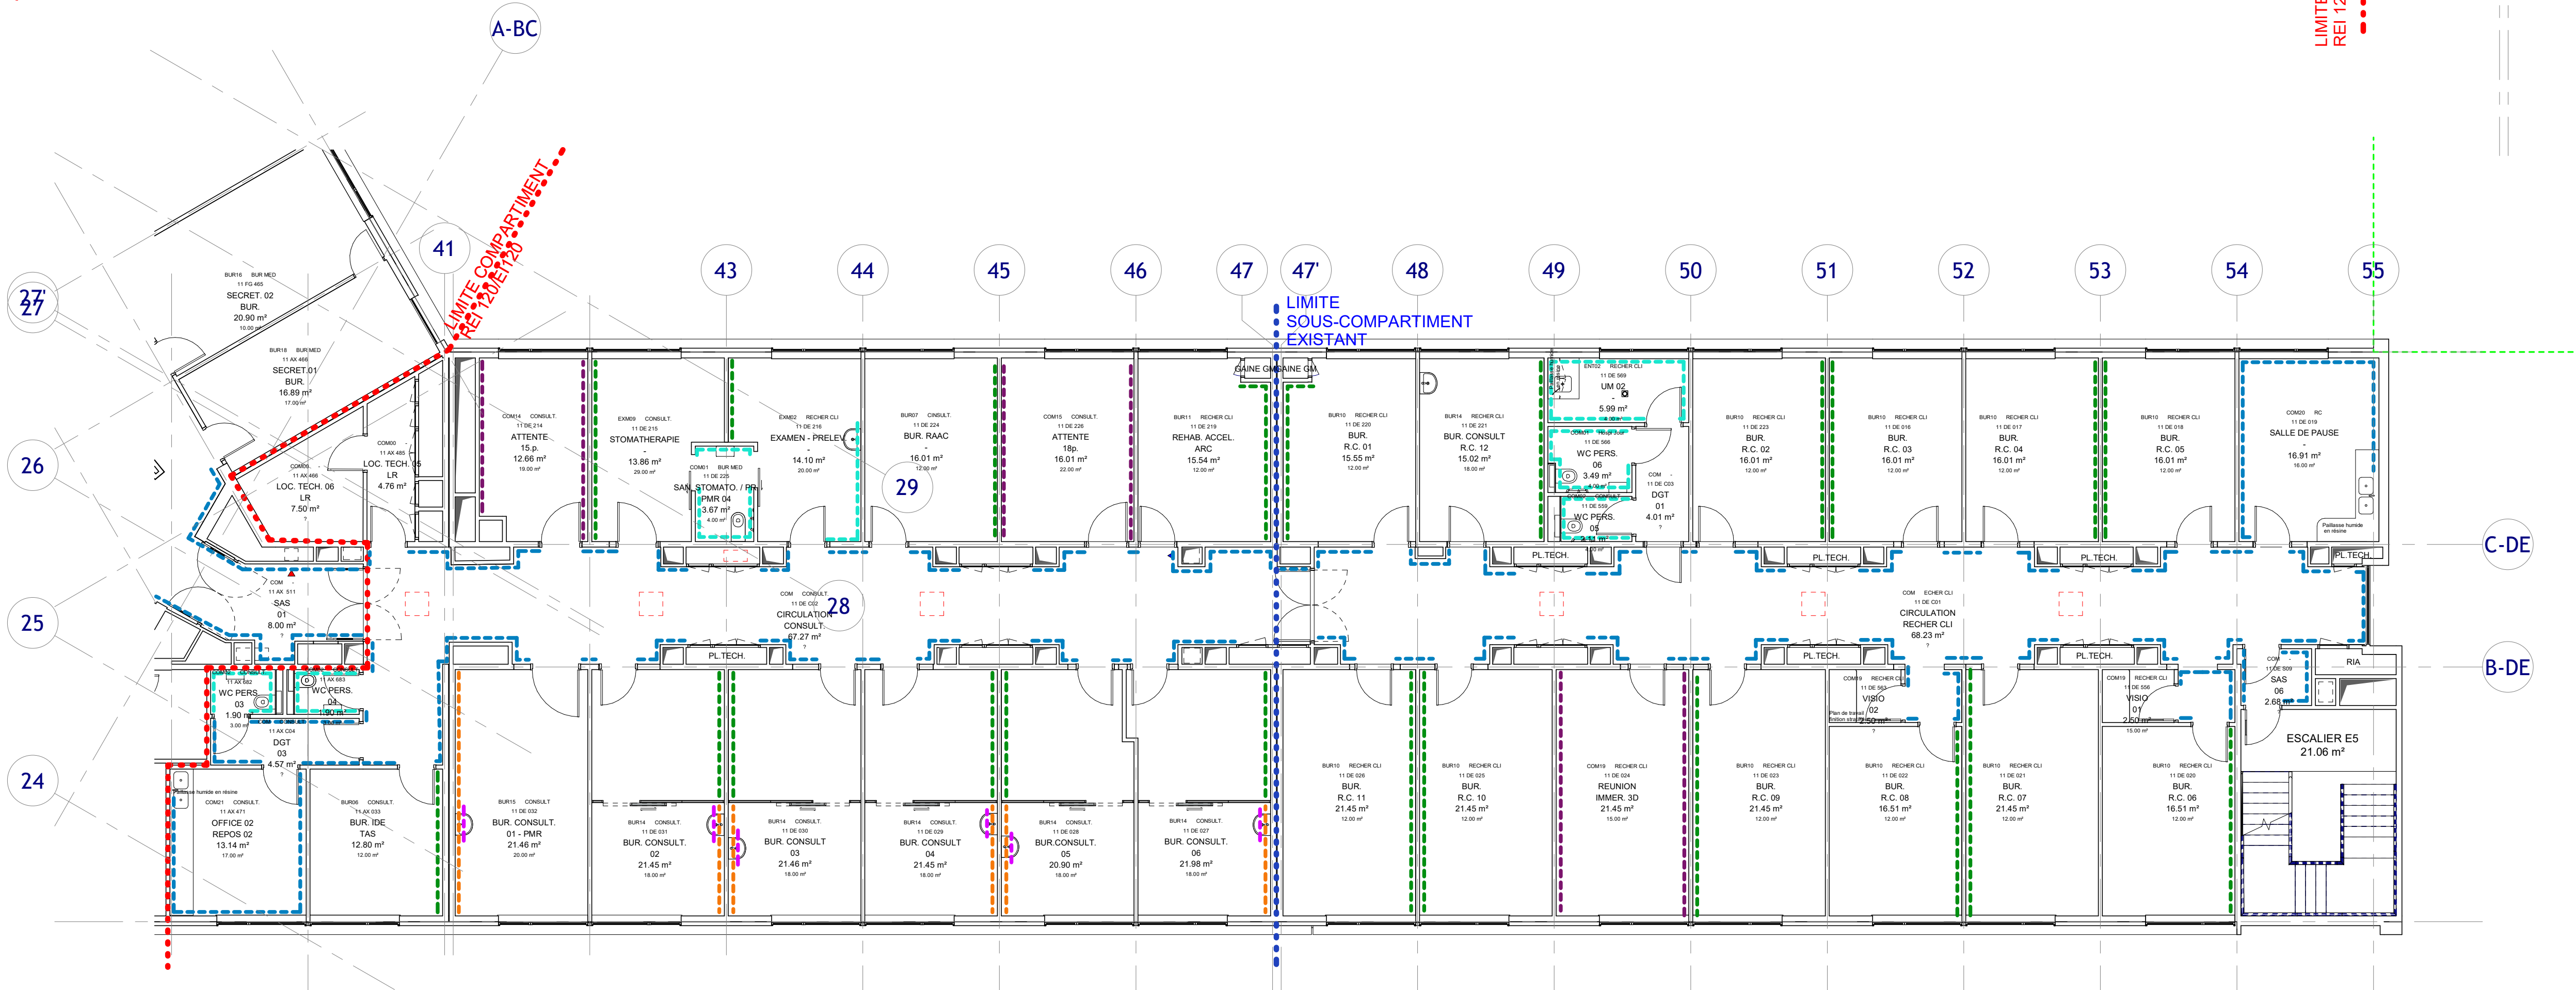

AILE 2

- Légende**
- PROTECTIONS MURALES
 - 2 Bandes PVC - Haute 30cm et basse 20cm - Coloris 01
 - Revêtement PVC - H : 1,30 - Coloris 02
 - Revêtement PVC - H : 1,00 - Coloris 03
 - Revêtement PVC - H : 1,30 - Coloris 04
 - Carrelage - Type 1 - 30x60 + 15x60
 - Carrelage - Type 2 Dimensions et modèles variés (voir détails)
 - Carrelage - Type 3 Crédence - 60x60
 - Film PVF - Tedlar

MAÎTRISE D'OUVRAGE

C.H.U DE BORDEAUX - Groupe Hospitalier Pellegrin
12 rue Dubernat 33404 TALENCE CEDEX

CHU BDX CENTRE HOSPITALIER UNIVERSITAIRE BORDEAUX

BDX-R11

RESTRUCTURATION DES SOINS EXTERNES

D'UROLOGIE 11ème ETAGE - AILES 1 et 2 et NOYAU CENTRAL

AILES 1&2 et NOYAU CENTRAL

PROJET - REPERAGE DES PROTECTIONS MURALES

PLAN DU 11e ETAGE AILE 1 & 2

MAÎTRISE D'ŒUVRE

ARCHITECTE MANDATAIRE
EMERGENCE ARCHITECTES - 21 rue Chaplat - 75009 PARIS

BUREAU D'ETUDES
OTE INGENIERIE - 43-45 rue d'Armagnac - 33000 BORDEAUX Cedex

ECONOMISTE
EMERGENCE INGENIERIE - 21 rue Chaplat - 75009 PARIS

DCE

DATE
MARS 2026

ECHELLE
1 : 100

RP02b