


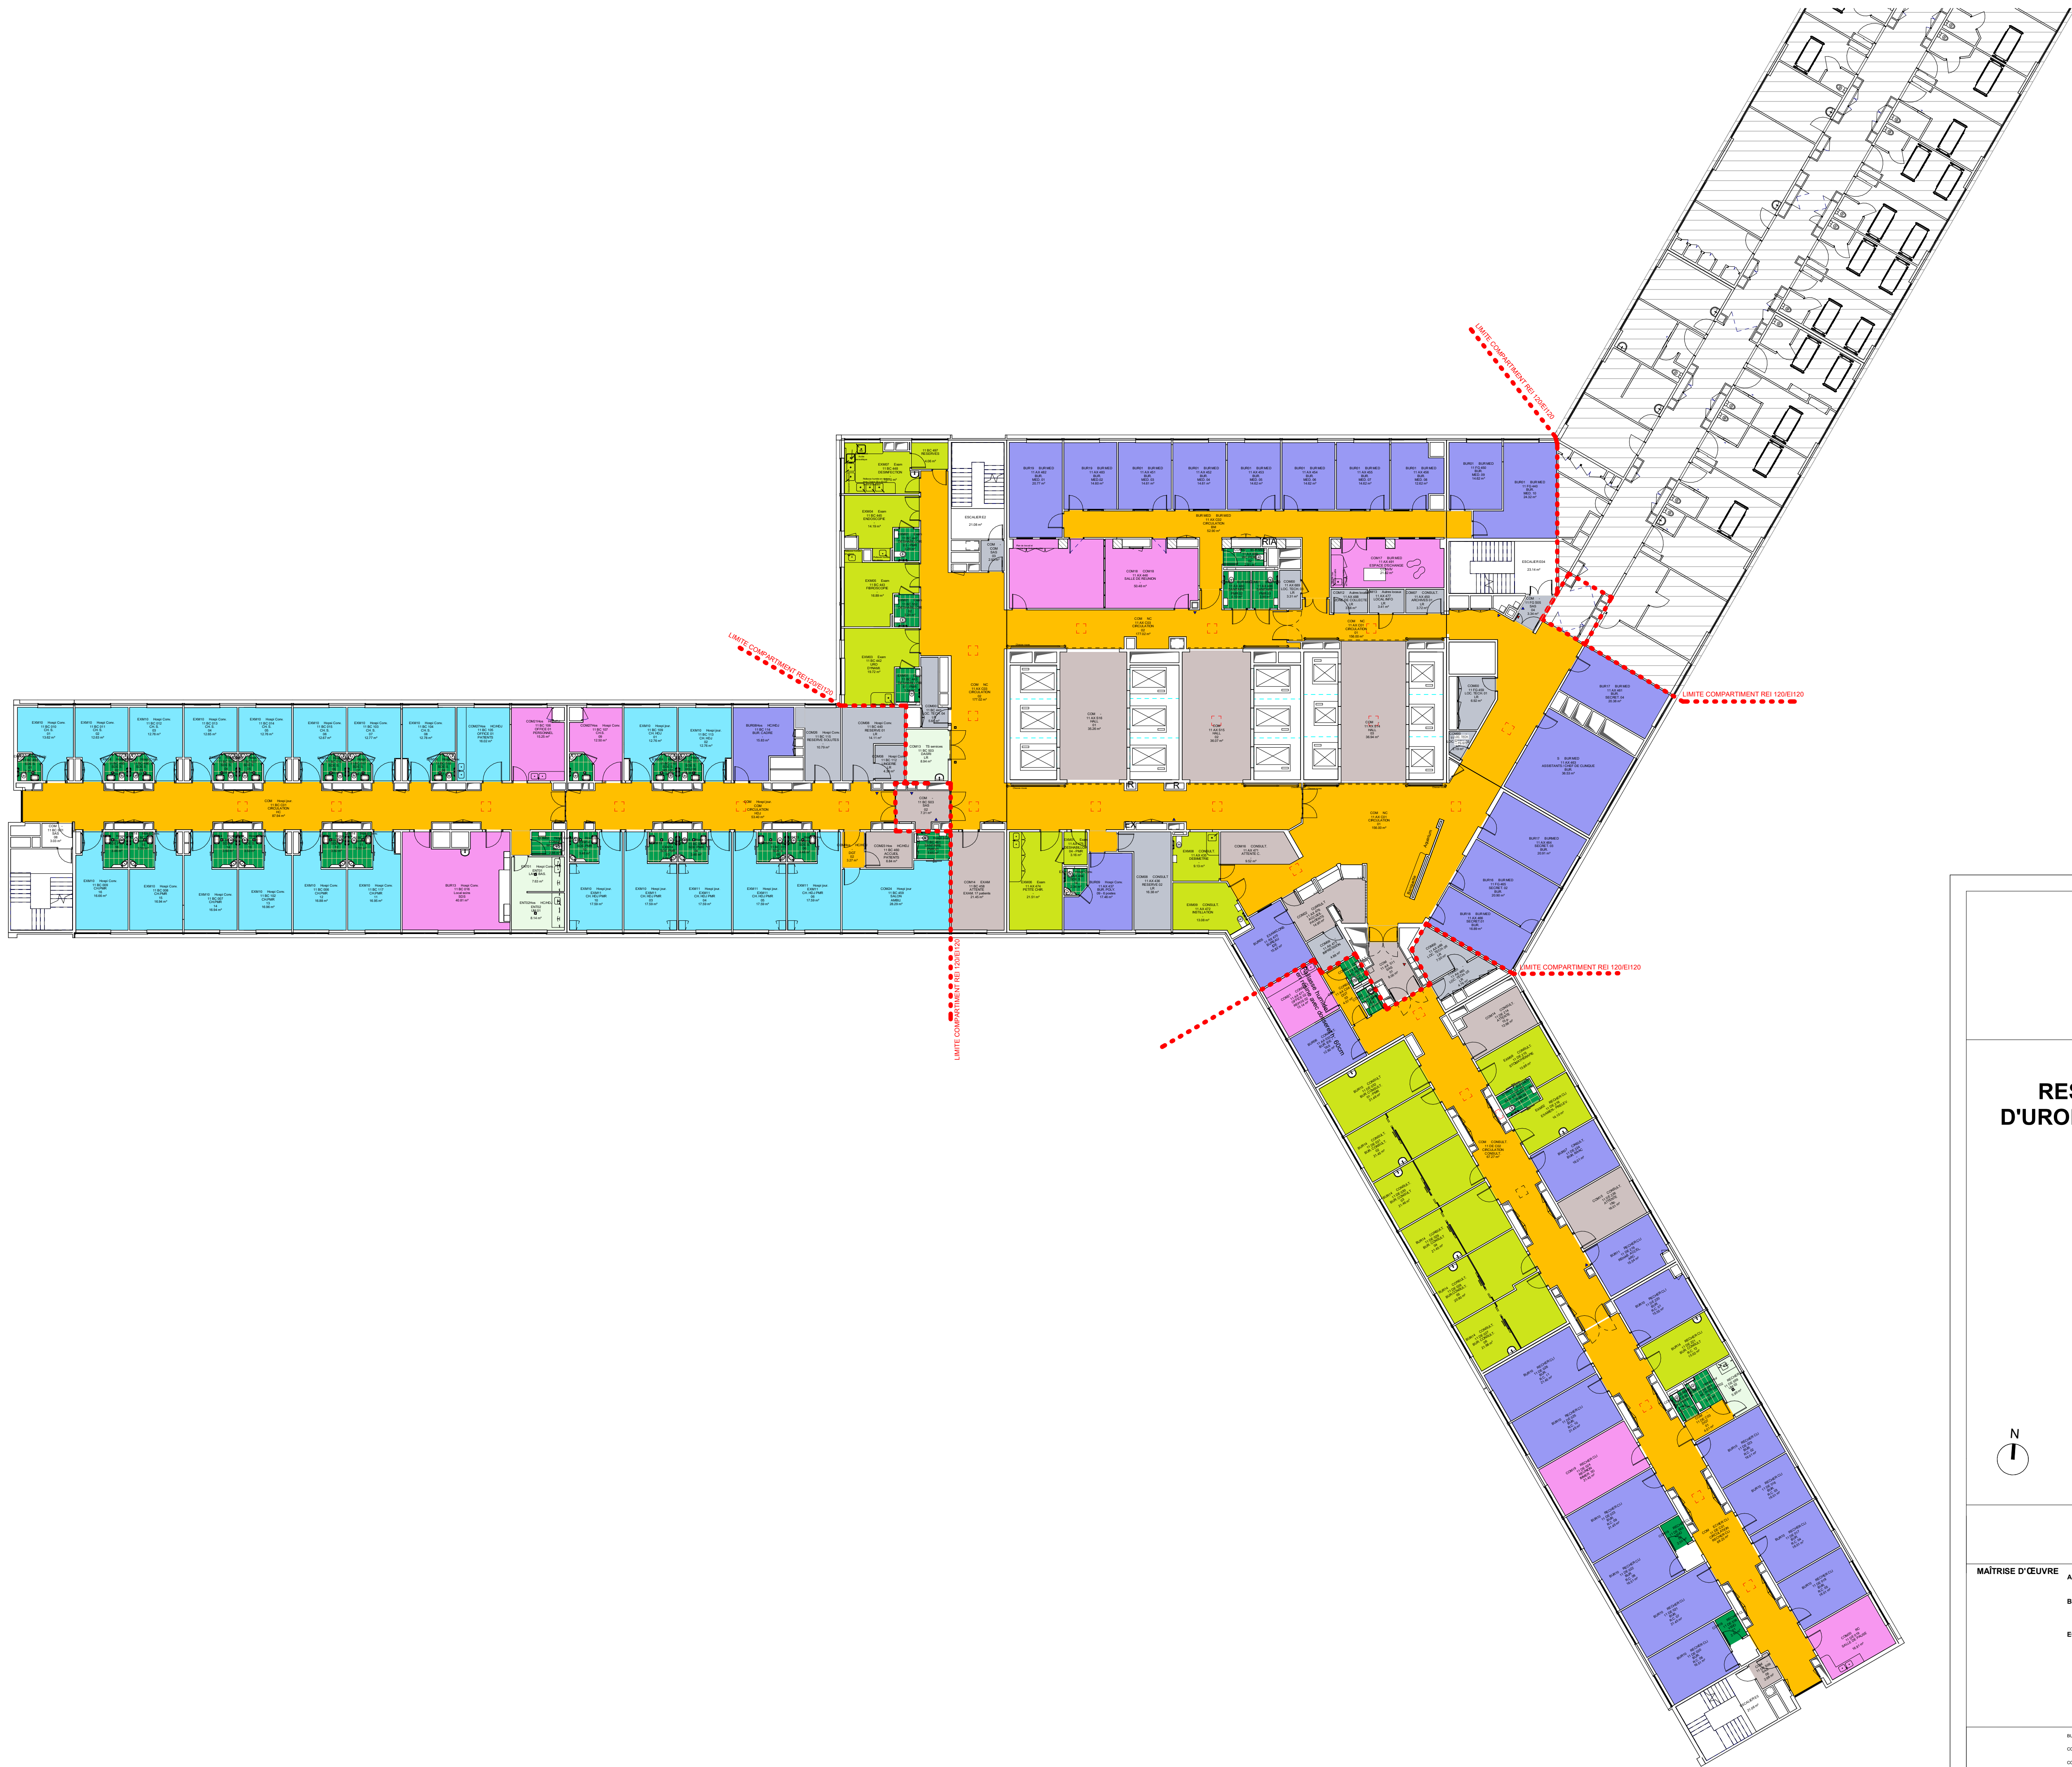

Légende - Revêtements des sols

- Sol souple homogène - U4P3
R9 - Coloris 01
- Sol souple homogène - U4P3
R9 - Coloris 02
- Sol souple homogène - U4P3
R9 - Coloris 03
- Sol souple homogène - U4P3
R9 - Coloris 04
- Sol souple homogène - U4P3
R9 - Coloris 05
- Sol souple homogène - U4P3
R9 - Coloris 06
- Sol souple homogène - U4P3
R9 - Coloris 07
- Carrelage - U4P4
R10 B - 3060
- Carrelage - U4P4
R10C - Etanche

MAÎTRISE D'OUVRAGE

C.H.U DE BORDEAUX - Groupe Hospitalier Pellegrin
12 rue Dubernat 33404 TALENCE CEDEX

CHU
BDX

CENTRE
HOSPITALIER
UNIVERSITAIRE
BORDEAUX

BDX-R11

RESTRUCTURATION DES SOINS EXTERNES

D'UROLOGIE 11ème ETAGE - AILES 1 et 2 et NOYAU CENTRAL

AILES 1&2 et NOYAU CENTRAL

N

PROJET - REPERAGE TYPES DE SOL
PLAN DU 11e ETAGE

MAÎTRISE D'ŒUVRE ARCHITECTE MANDATAIRE EMERGENCE ARCHITECTES - 21 rue Chaptal - 75009 PARIS BUREAU D'ETUDES OTE INGENIERIE - 43-45 rue d'Armagnac - 33000 BORDEAUX Cedex ECONOMISTE EMERGENCE INGENIERIE - 21 rue Chaptal - 75009 PARIS	DCE DATE MARS 2026 ECHELLE Comme indiqué
BUREAU DE CONTROLE : ALPES CONTROLES COORDONNATEUR SSI : OTE INGENIERIE COORDONNATEUR SPS : IRIE COORDINATION OPC : OTE INGENIERIE	RP03