


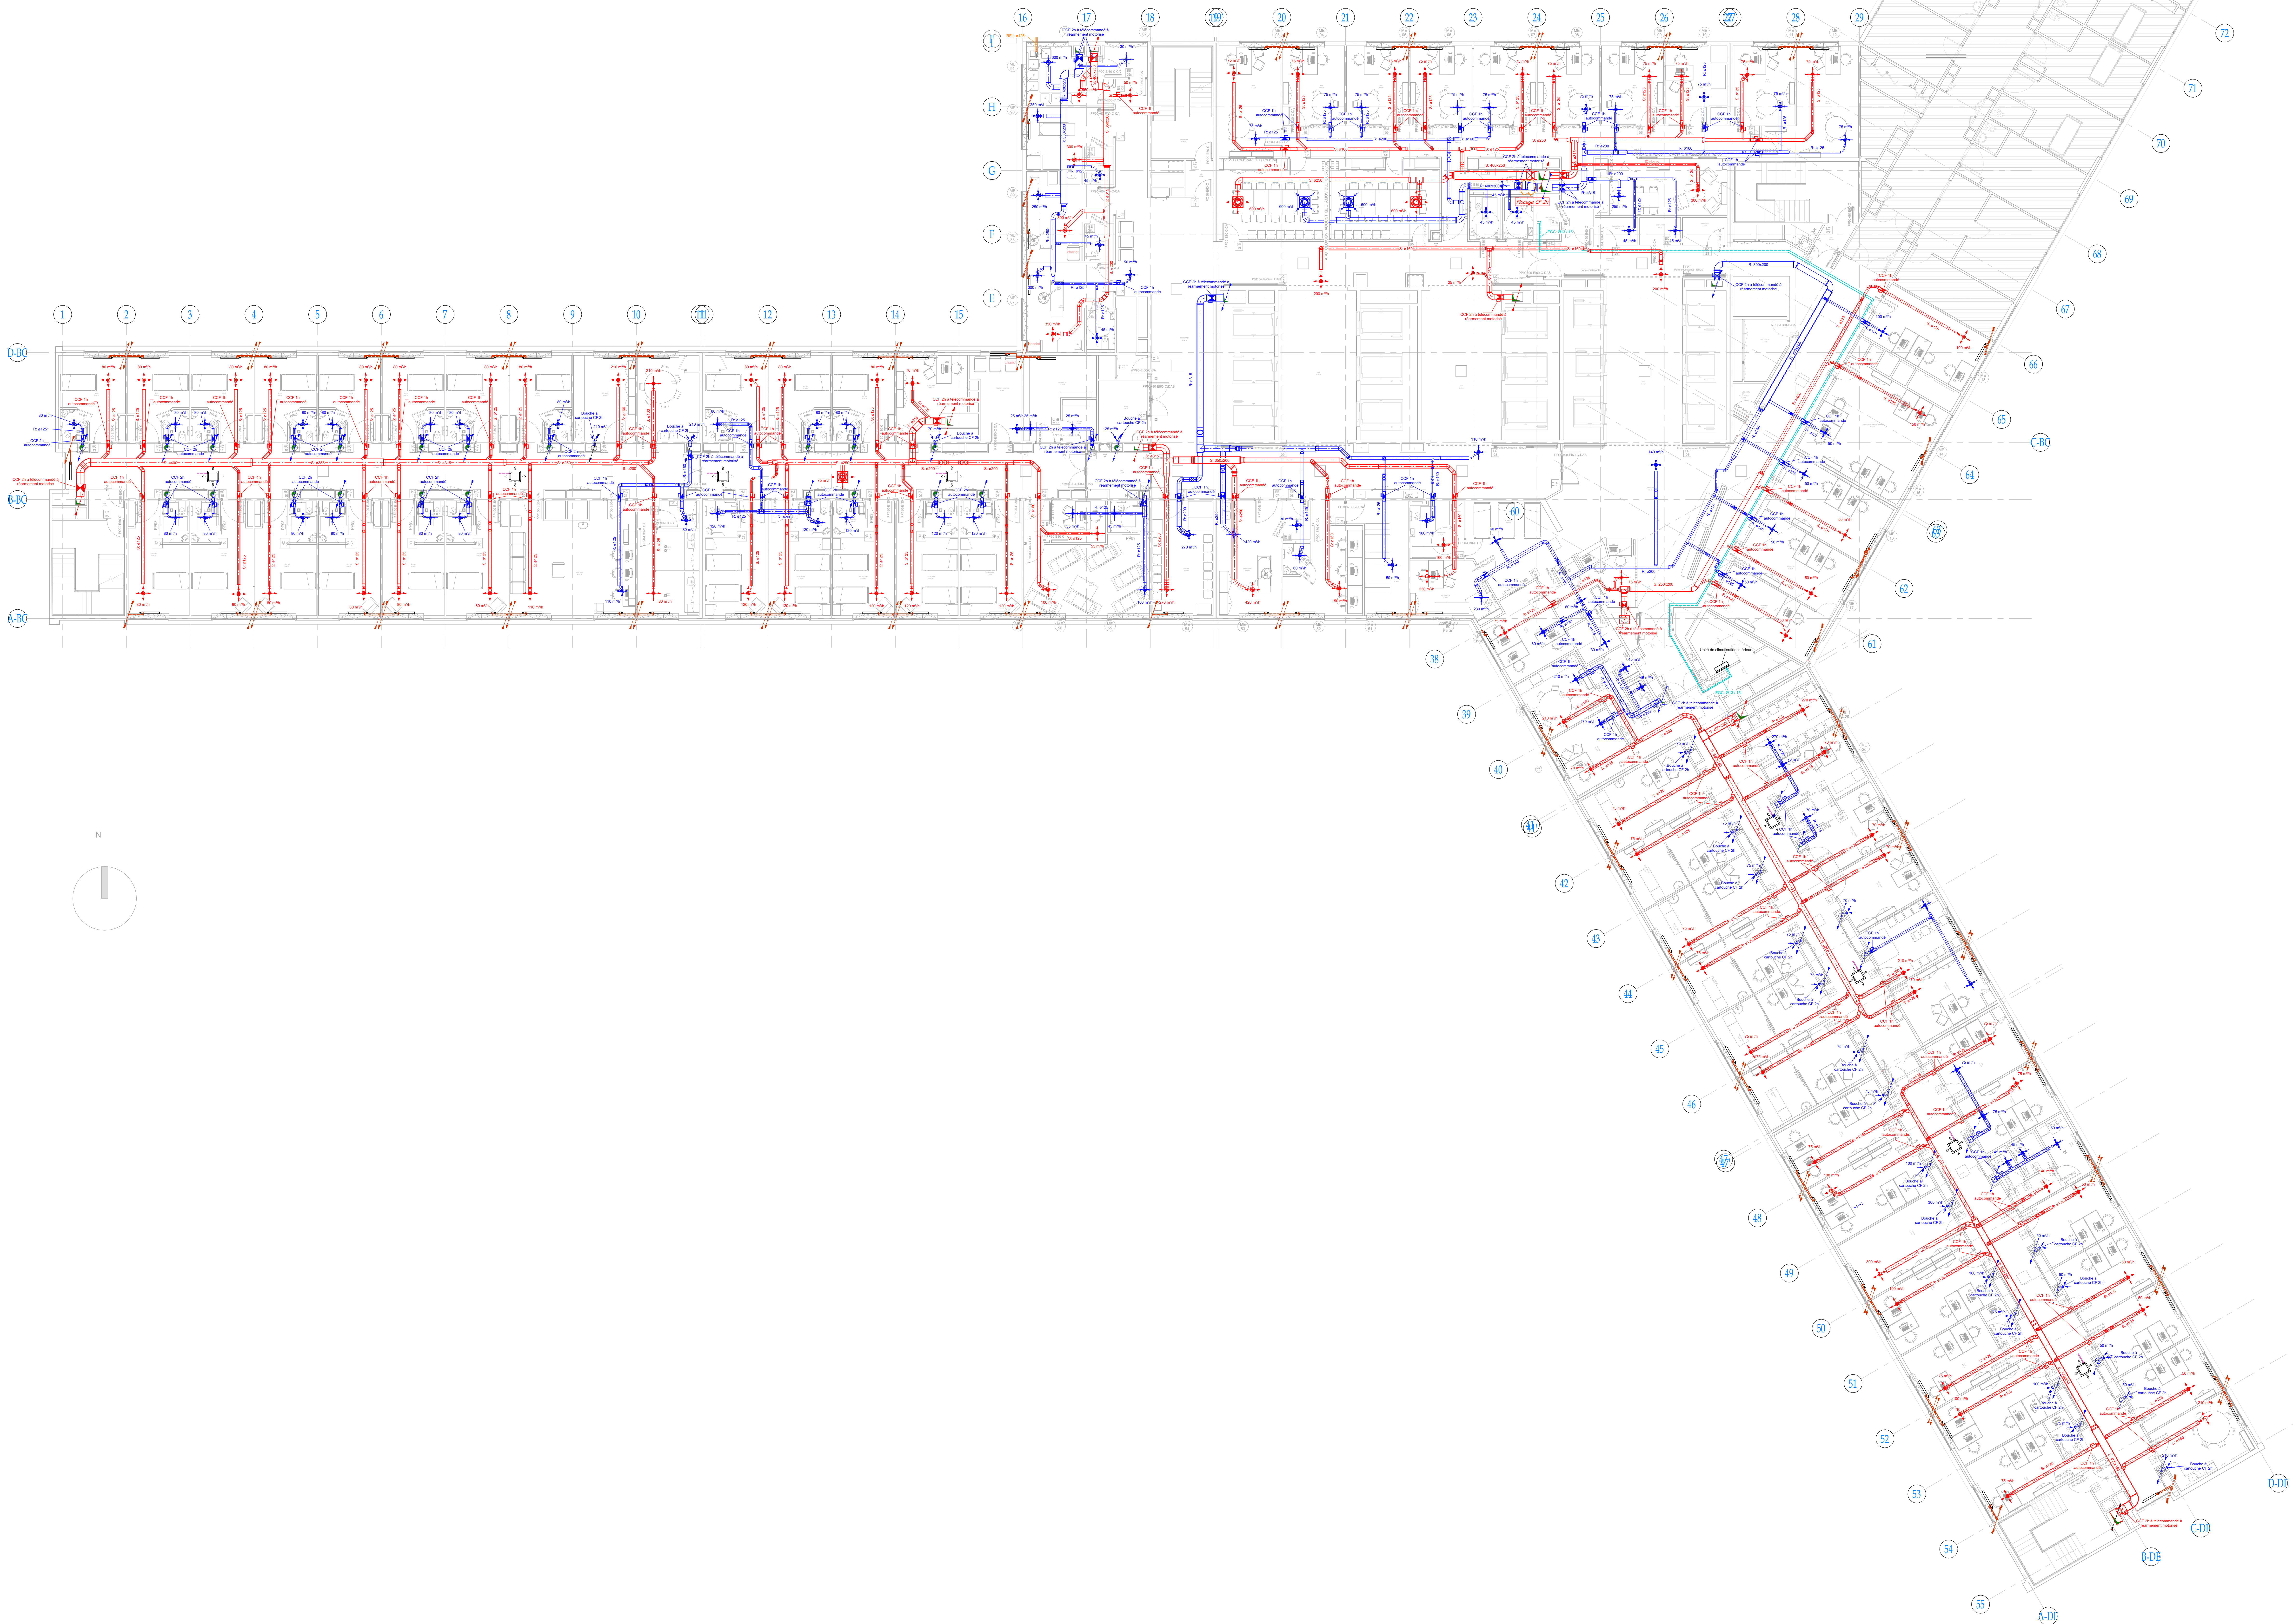

LEGENDE CHAUFFAGE

- Réseau Eau Chaude A/R (EC)
- Réseau Eau Chaude Radiateur A/R (ECR)

LEGENDE VENTILATION

- Réseau Régulier (RR)
- Réseau Irrégulier (RI)

TERMINAUX ET ACCESSOIRES CHAUFFAGE - VENTILATION - CLIMATISATION

- Double de Régler
- Double de Surplus
- Double de Régler avec circulateur CCF 20
- Radiateur
- Châssis unique (CCF)

Nomenclature des liens Revit		Type	Description
TRI_ARC_EMA_11_DCE_02_2024.rvt			2024-04-10
GS_P_TRI_ARC_EMA_11_DCE_02_2024.rvt			2024-04-10

C	15-04-2024	Mise à jour	NP	GG
B	15-03-2024	Mise à jour	NP	GG
A	15-03-2024	Établissement du plan	NP	GG
Index	Date	Désignation	Dessiné par	Approuvé

**RESTRUCTURATION DES SOINS EXTERNES
D'UROLOGIE 11ème ETAGE**

Alles 1&2 et Noyau central

TRIPODE

11ème Etage

Maitre d'ouvrage :

CHU DE BORDEAUX - GROUPE HOSPITALIER PELLEGRIN

12 rue Dubernat - 33094 TALENCE Cedex

Maitre d'œuvre :

Assocheca mandataires :
Bureau d'architectes : - 21 rue Chapelle - 75009 PARIS
Bureau d'études :
OTE INGENIERIE - 43-45 rue d'Armagnac - 33080 BORDEAUX Cedex
Escaliers :
EMERGENCE INGENIERIE - 21 rue Chapelle - 75009 PARIS

Bureau de contrôle : **ALPES CONTROL**
Coordinateur S&P : OTE INGENIERIE
O.P.C. : OTE INGENIERIE

Plan du 11ème étage

Chauffage - Ventilation - Climatisation

Date: 15-04-2024

25010328	OTE	DCE	GEC	PLN	-	1/100	CVC	TZ	11	01	C
Affaire n°	Émetteur	Phase	Départ	Vue	Axes	Echelle	Désignation	Zone	Étage	Ordre	Index
Contract nb	Issued by	Phase	Départ	View	Axis	Scale	Désignation	Zone	Level	Order	Index