



Aile 1 & Noyau central

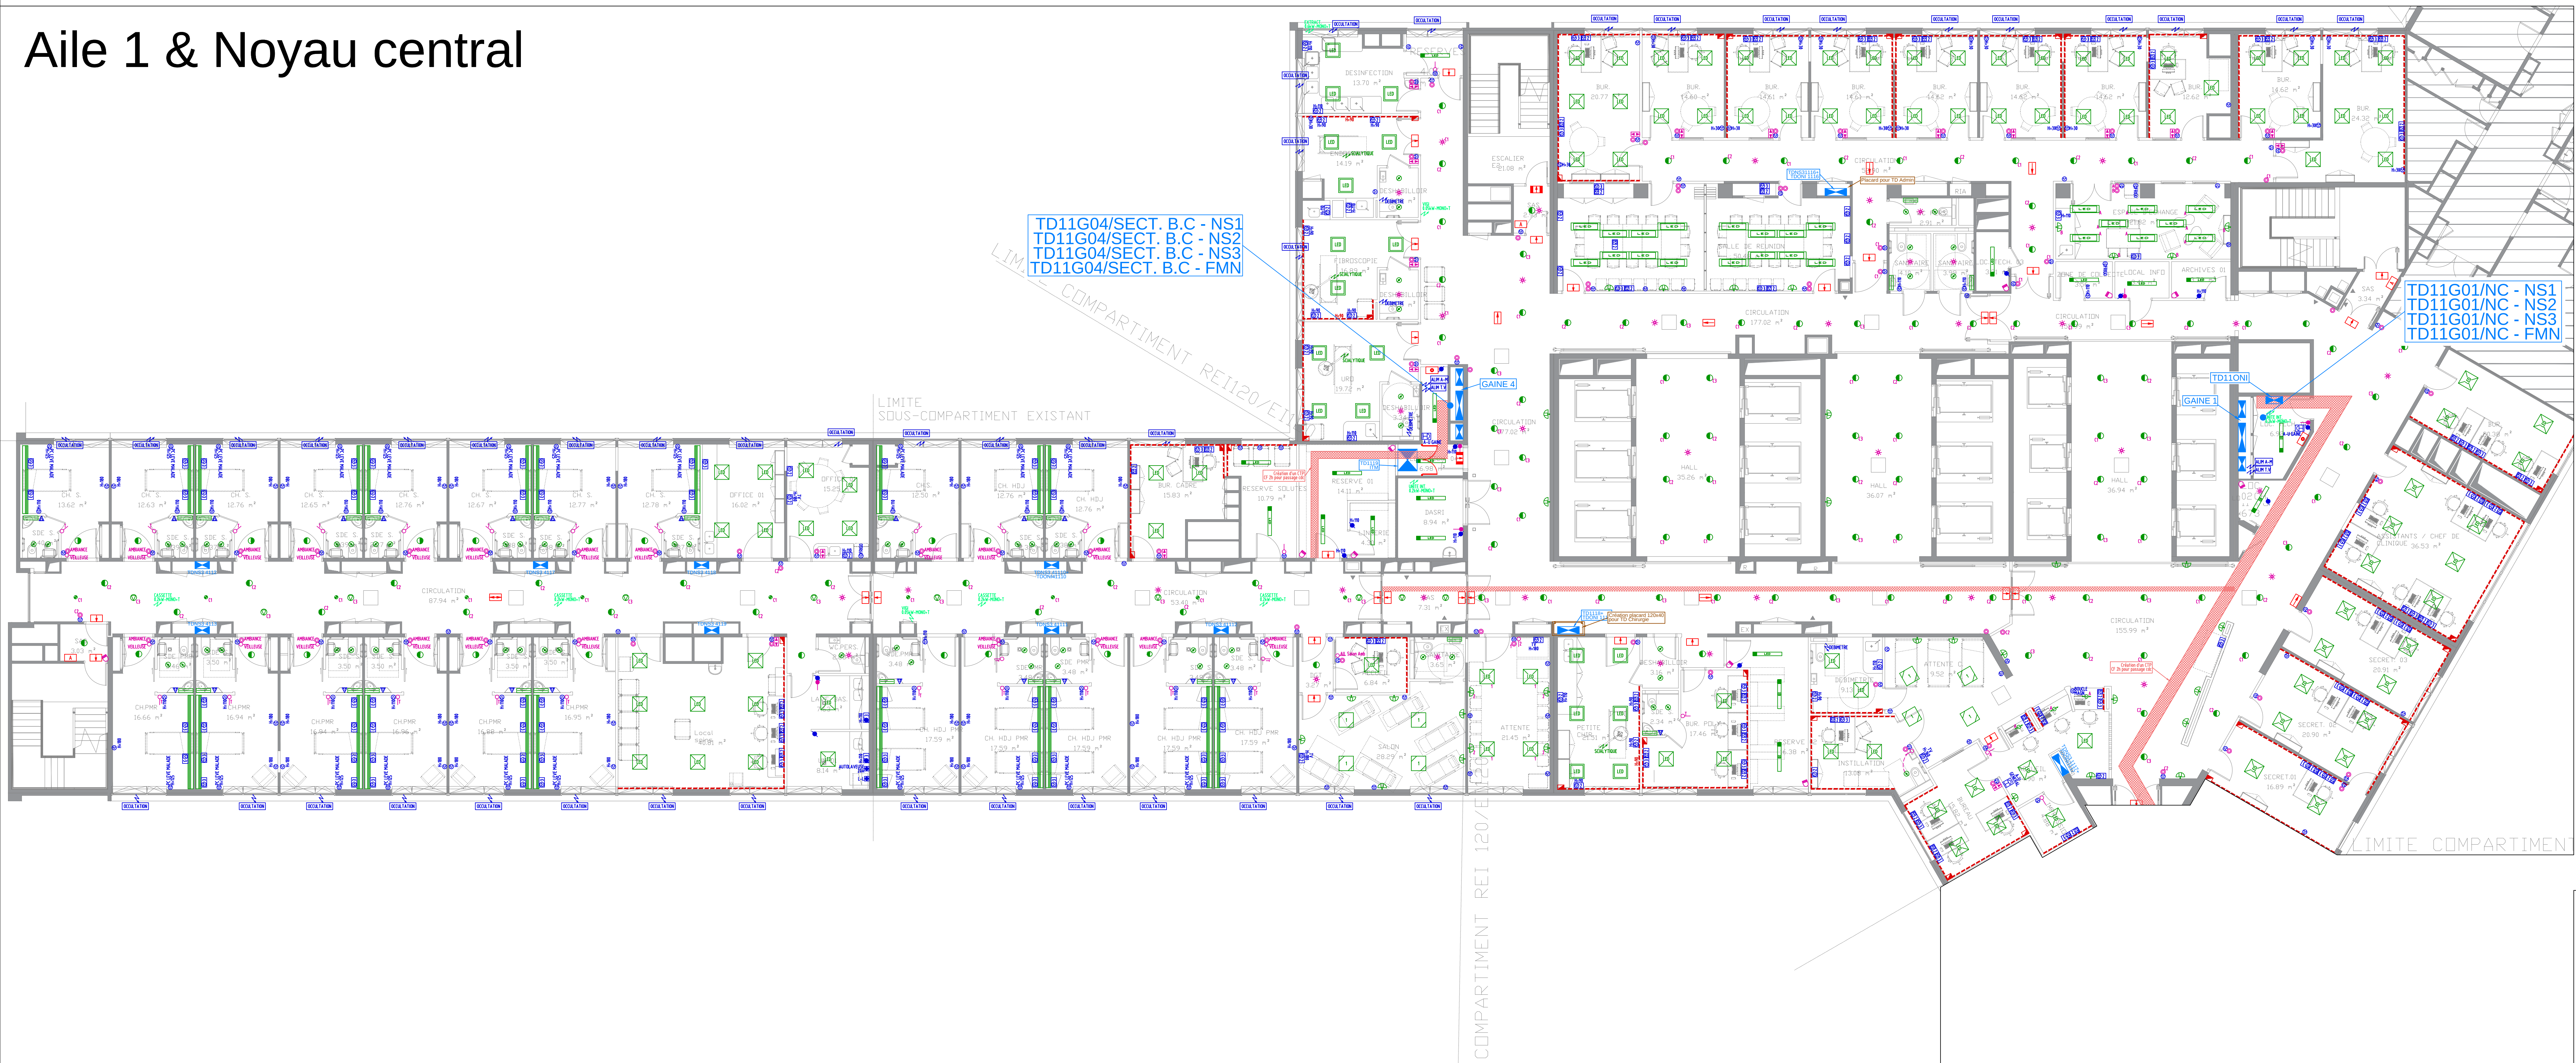

TD11G03/SECT. E.D - NS1
TD11G03/SECT. E.D - NS2
TD11G03/SECT. E.D - NS3
TD11G03/SECT. E.D - FMN

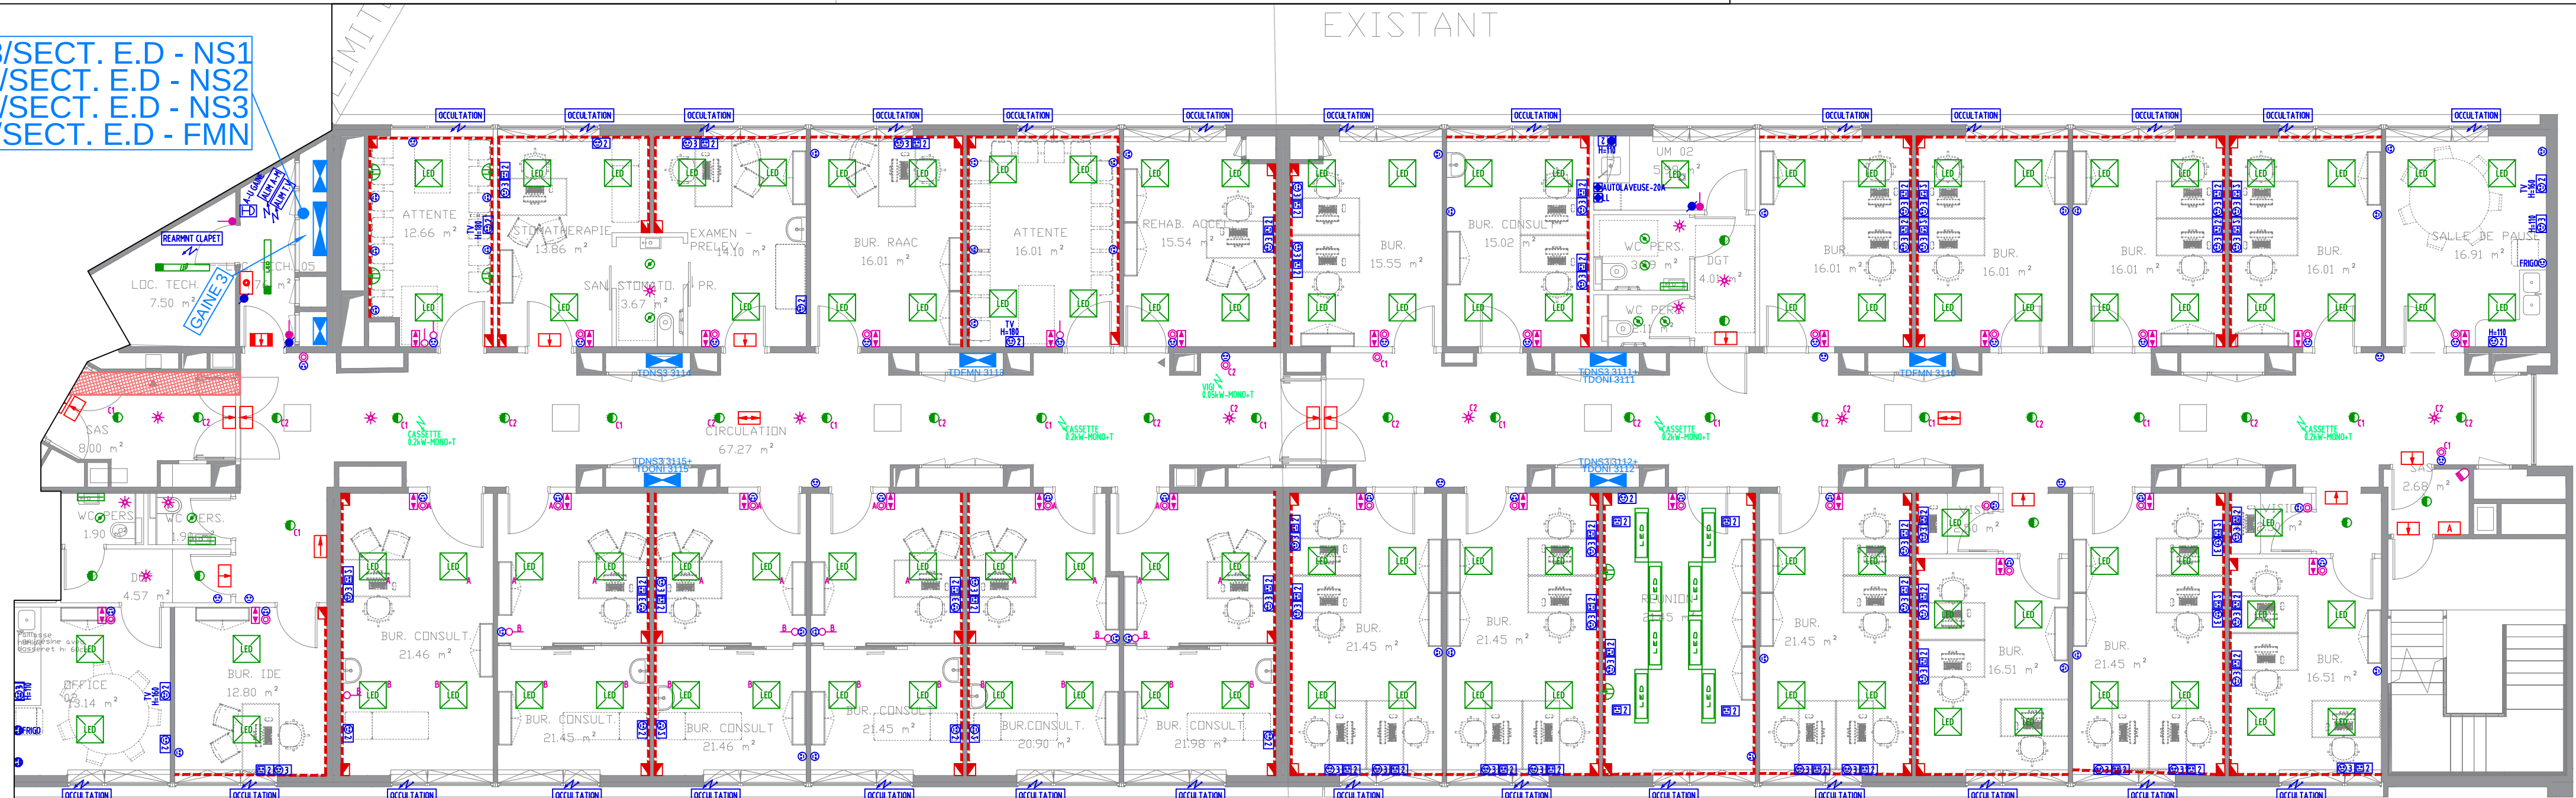

Aile 2

RESTRUCTURATION DES SOINS EXTERNES
D'UROLOGIE 11ème ETAGE
Ailes 1&2 et Noyau central

TRIPODE
11ème Etage

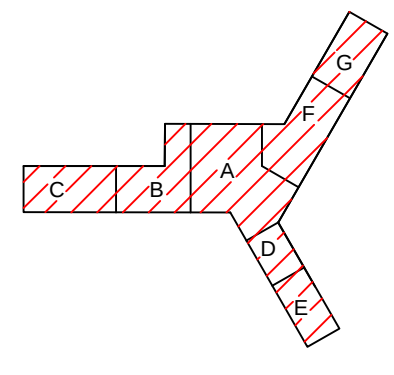

MAÎTRISE D'OUVRAGE
CHU DE BORDEAUX - GROUPE HOSPITALIER PELLEGRIN
12 rue Dubouché - 33004 TALENCE Cedex



MAÎTRISE D'ŒUVRE
ARCHITECTE MANQUAIRE
EMERGENCE ARCHITECTES - 21 rue Chapal - 75009 PARIS
BUREAU D'ÉTUDES
OTE INGENIERIE - 43-45 rue d'Armagnac - 33000 BORDEAUX Cedex
ECOCONSEIL
EMERGENCE INGENIERIE - 21 rue Chapal - 75009 PARIS

BUREAU DE CONTRÔLE - ALPES CONTROL
COORDONNATEUR SIF - OTE INGENIERIE
COORDONNATEUR S.P.S. - O.P.C. OTE INGENIERIE

Plan de principe d'implantation des équipements CFO

Date :	13/04/2026	NUMERO DU PLAN	EL001	11e	C
ALLIANCE	DCE	DEPART	VUE	AXE	ÉCHELLE
Affaire n°	Émetteur	Phase	État	Zone	Indice
Contrat n°	Reçu par	Phase	État	Zone	Indice