


Aile 1 & Noyau central

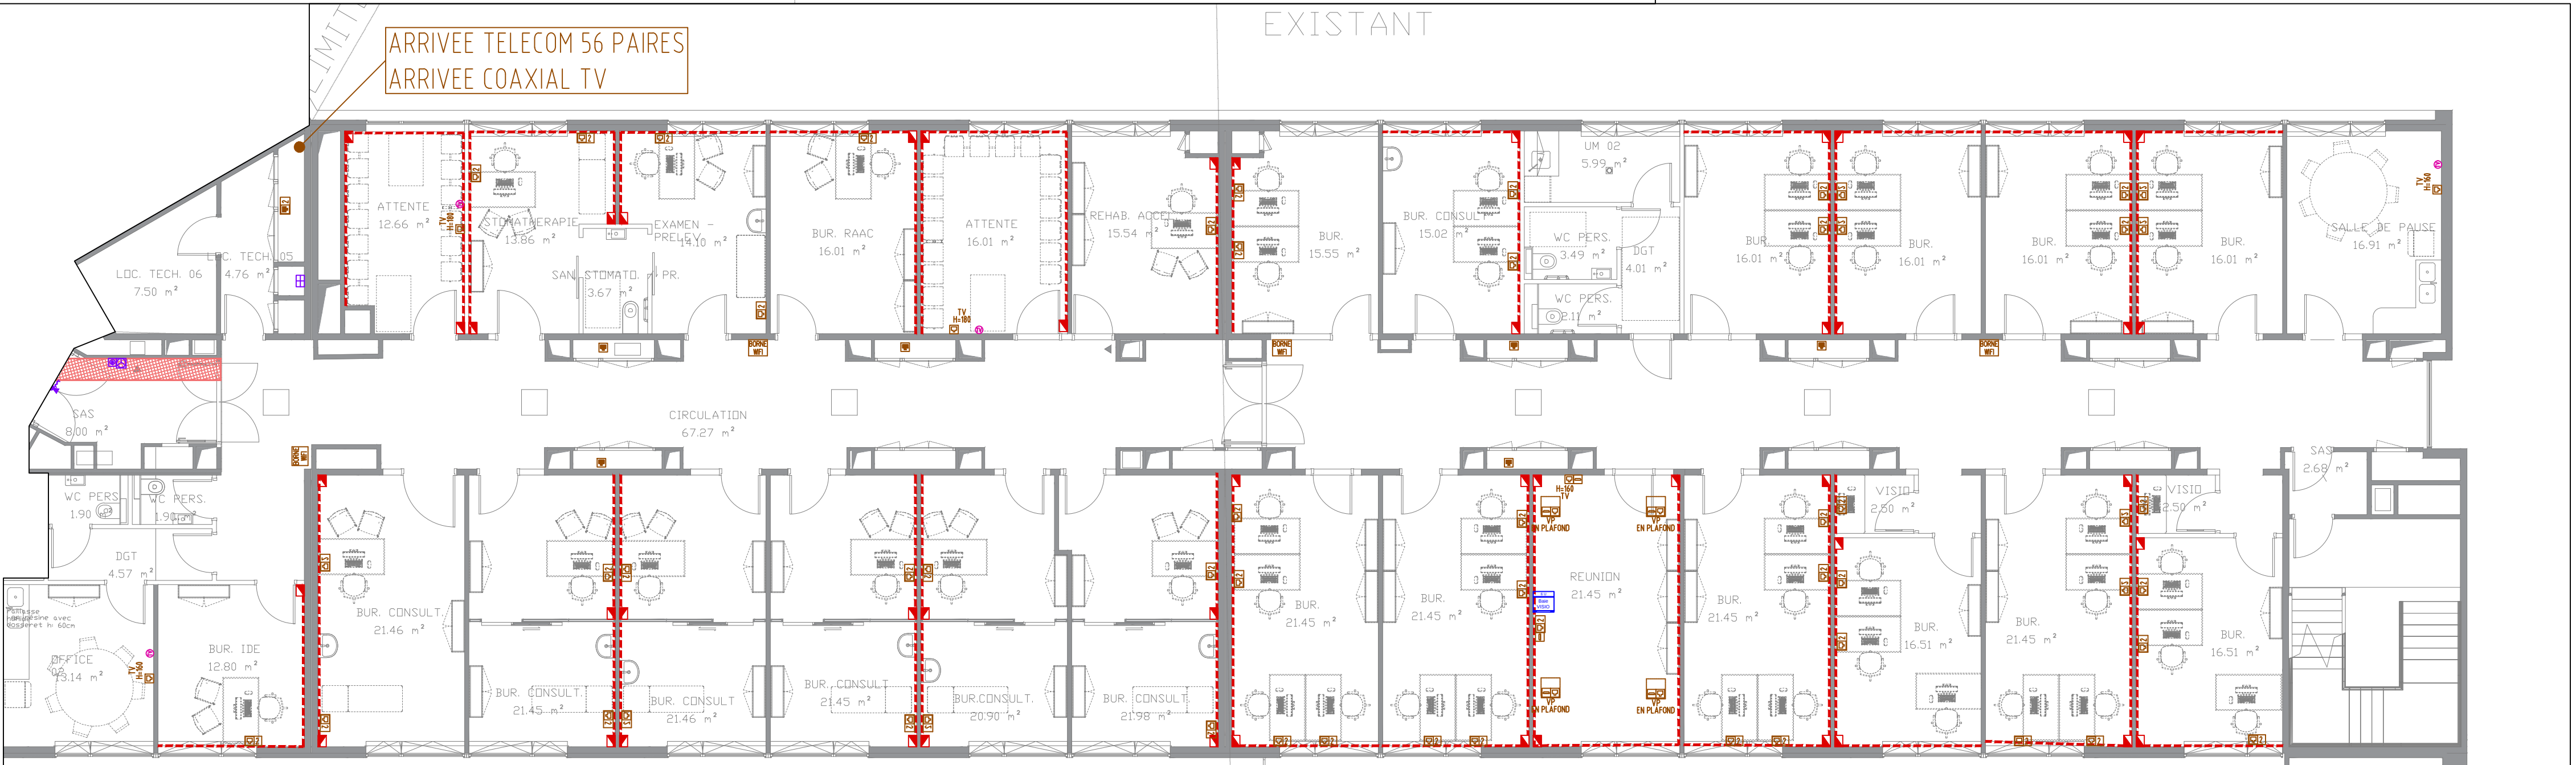




Aile 2

RESTRUCTURATION DES SOINS EXTERNES
D'UROLOGIE 11ème ETAGE
Ailes 1&2 et Noyau central

TRIPODE
11ème Etage

MAÎTRISE D'OUVRAGE
CHU DE BORDEAUX - GROUPE HOSPITALIER PELLEGRIN
12 rue Dubernat - 33044 TALENCE Cedex

MAÎTRISE D'ŒUVRE
ARCHITECTE MANDATEUR
BUREAU D'ÉTUDES
ÉMERGENCE ARCHITECTES - 21 rue Chaplat - 75009 PARIS
BUREAU D'ÉTUDES
ÉMERGENCE ARCHITECTES - 43-45 rue d'Amagrac - 33080 BORDEAUX Cedex
ÉMERGENCE INGENIERIE - 21 rue Chaplat - 75009 PARIS

BUREAU DE CONTRÔLE - ALPES CONTROL
COORDONNATEUR SSI - ÉMERGENCE
COORDONNATEUR S.P.S. -
O.P.C. ÉMERGENCE

Plan de principe d'implantation des équipements Cta

Date : 14/04/2026

Alliance					DCE					Départ					Vue					1/100'					NUMERO DU PLAN																								
Affaire n°					Émetteur					Phase					Axe					Échelle					Designation					Zone					Etage					Ordre					Index				
Contract n°					Révisé by					Phase					Axe					Scale					Designation					Zone					Level					Order					Index				