



Aile 1 & Noyau central

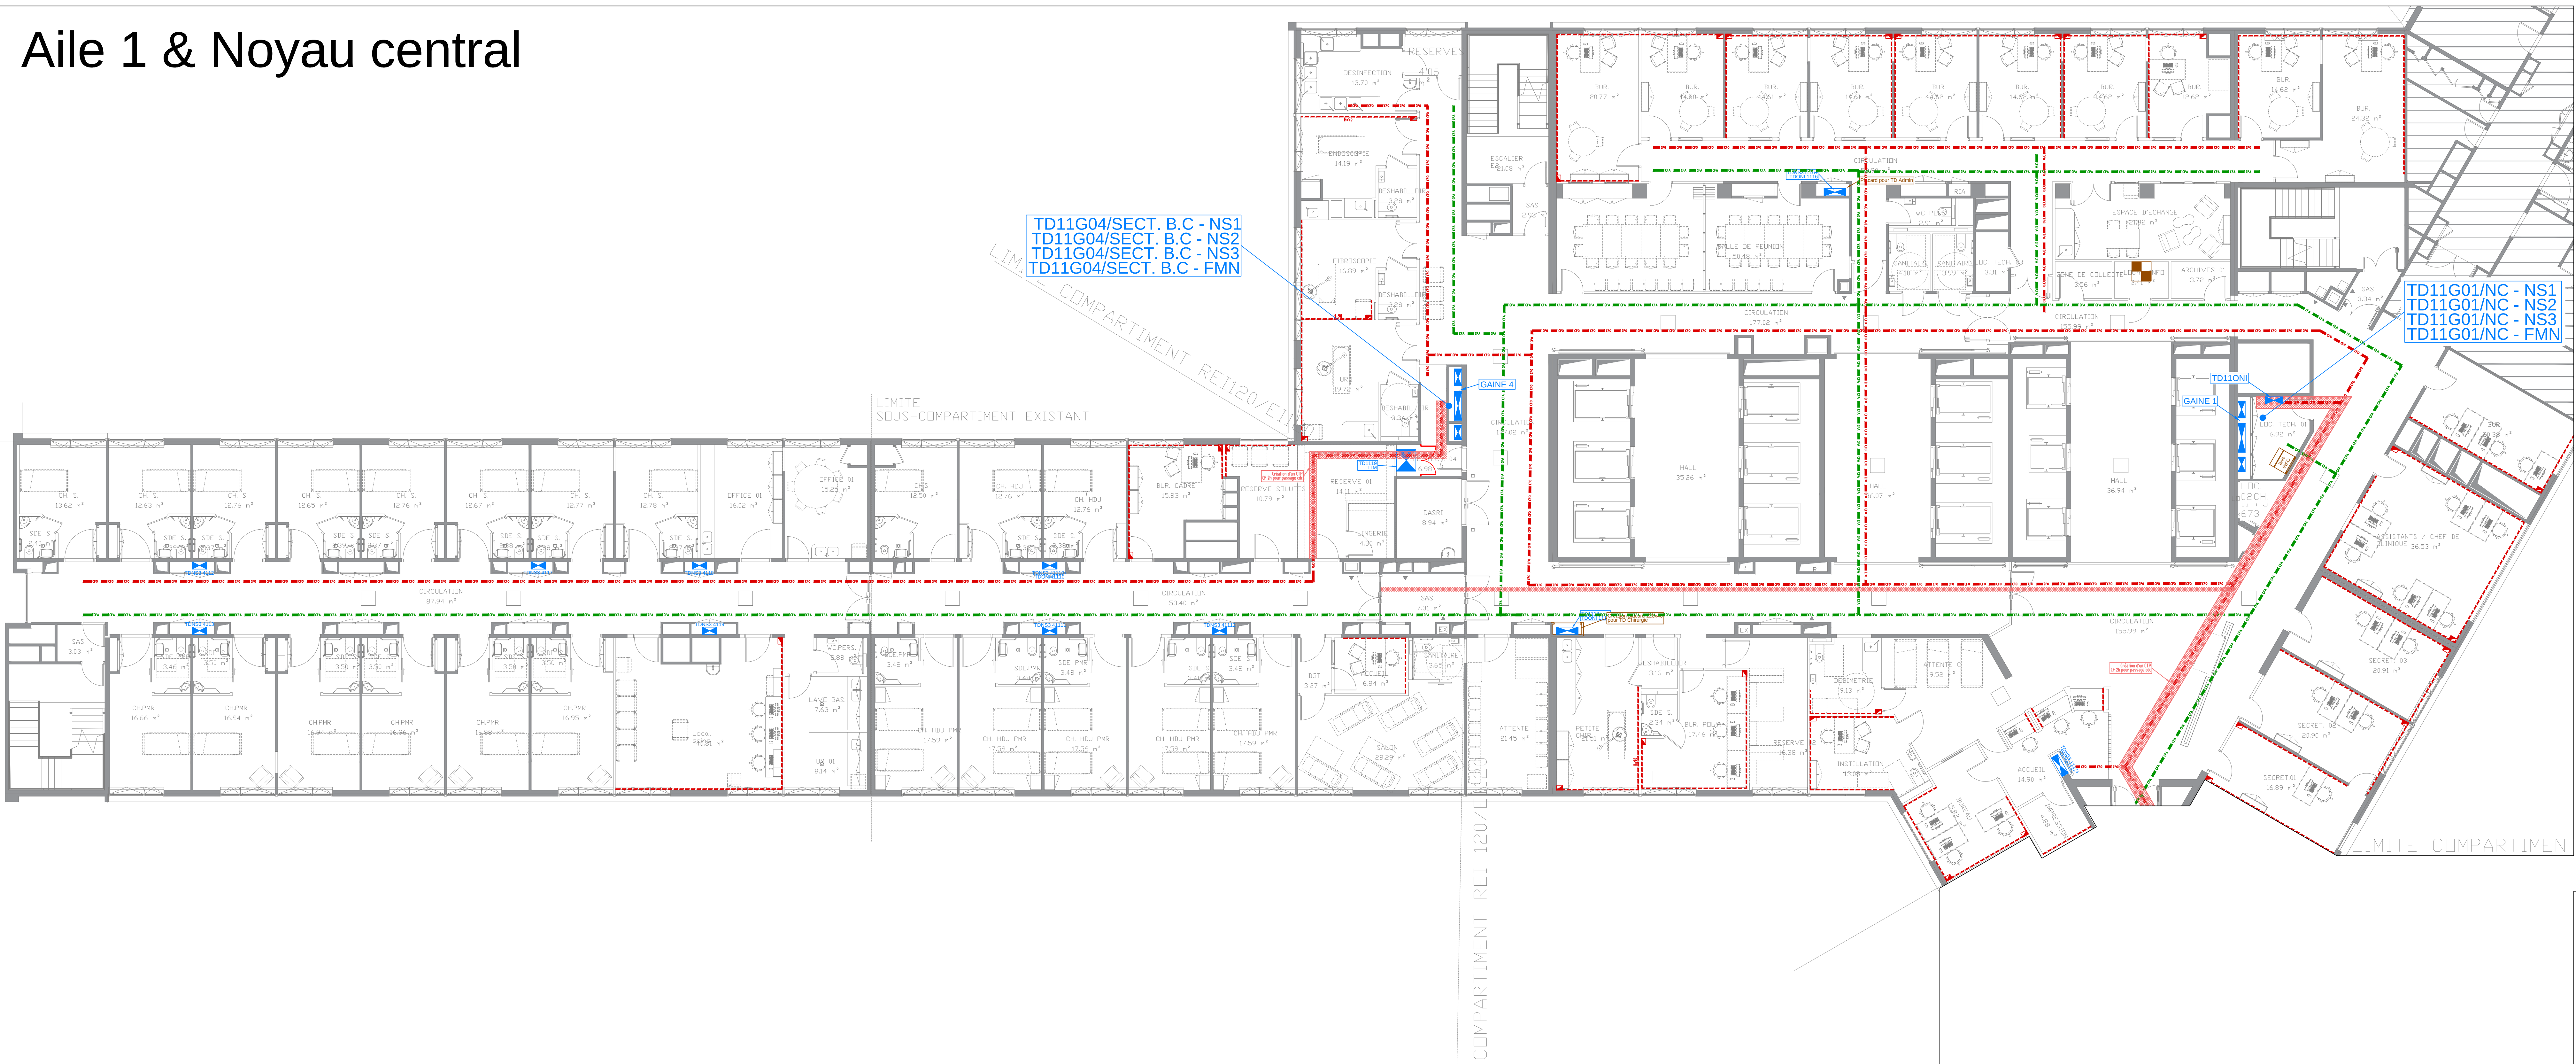


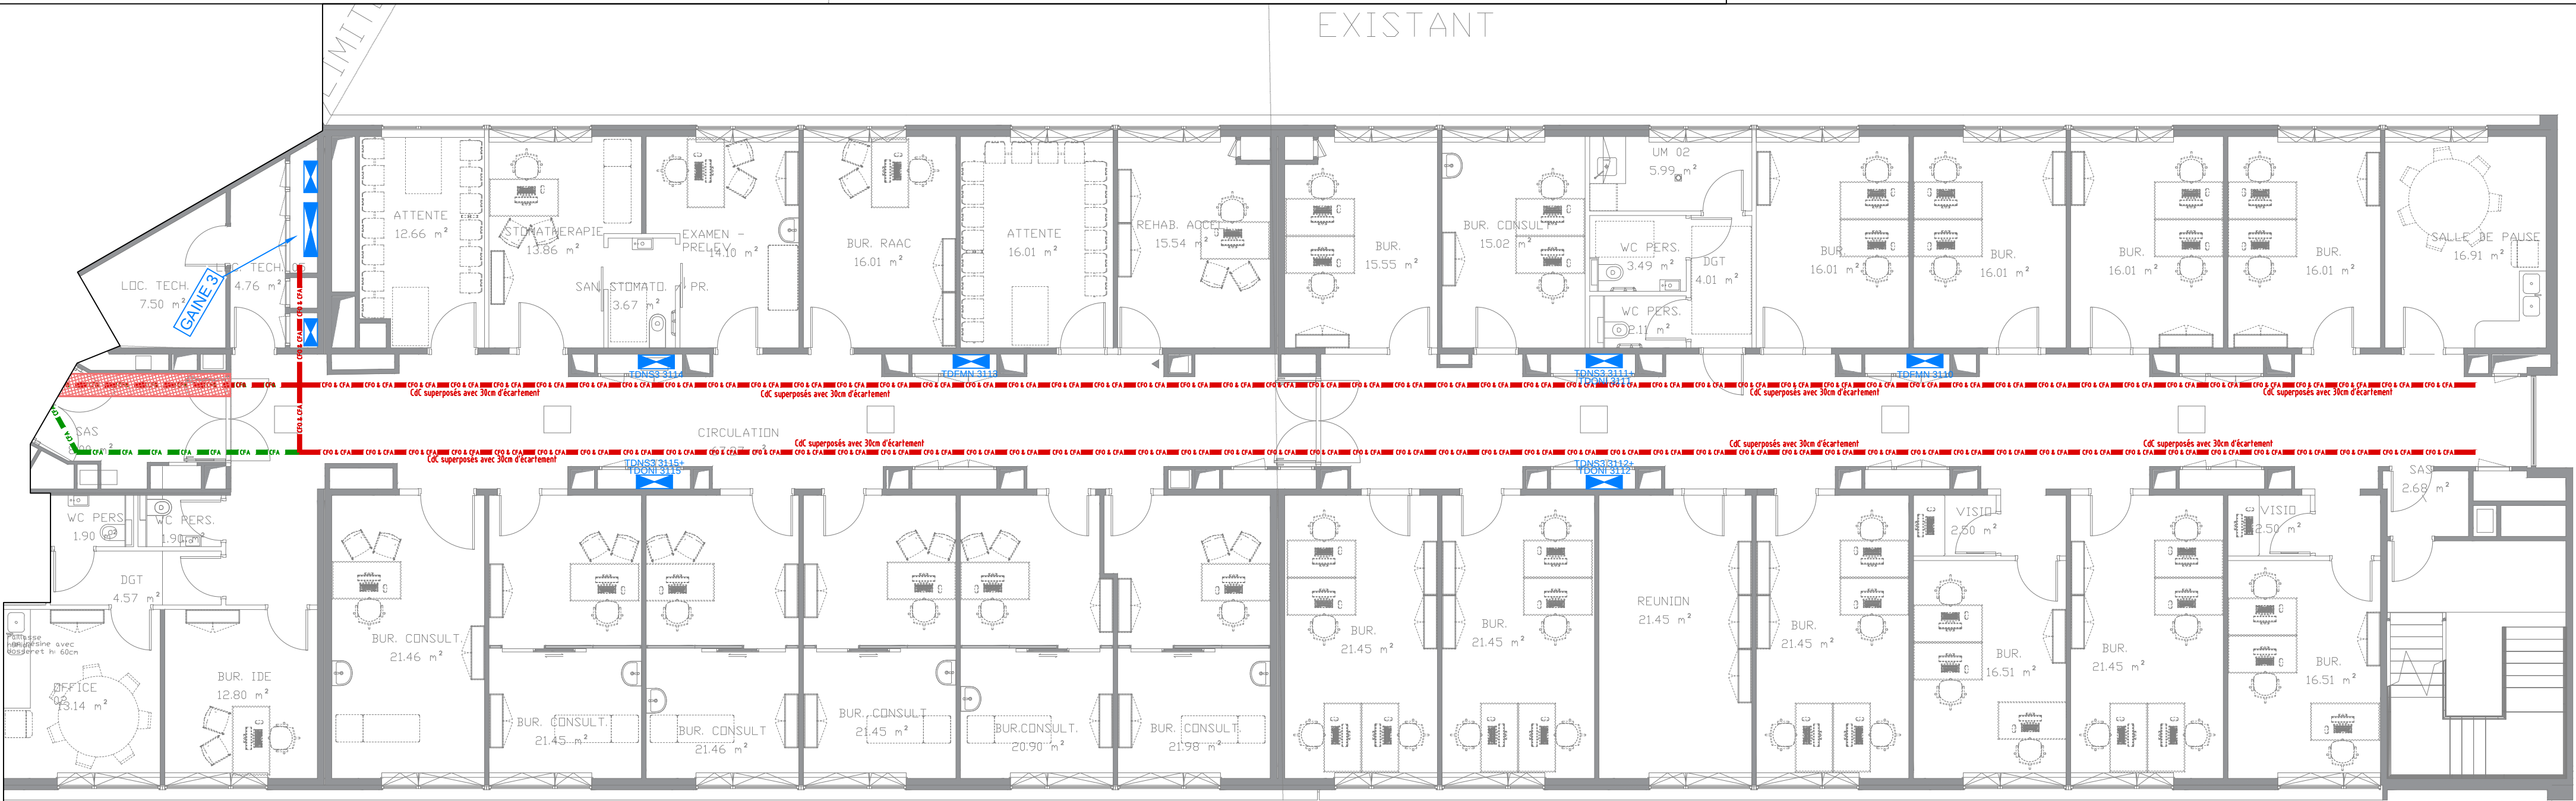

Aile 2

RESTRUCTURATION DES SOINS EXTERNES
D'UROLOGIE 11ème ETAGE
Ailes 1&2 et Noyau central

TRIPODE
11ème Etage

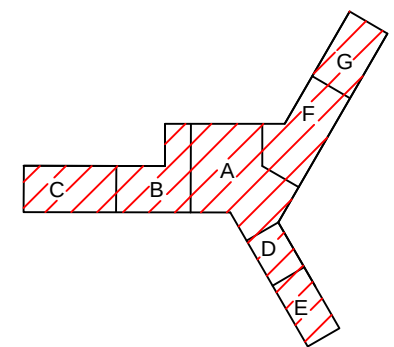

MAÎTRISE D'OUVRAGE
CHU DE BORDEAUX - GROUPE HOSPITALIER PELLEGRIN
12 rue Dubernat - 33000 TALENCE Cedex



MAÎTRISE D'ŒUVRE
ARCHITECTE MANDATEUR
EMERGENCE ARCHITECTES - 21 rue Chaplat - 75009 PARIS
BUREAU D'ÉTUDES
OTE INGENIERIE - 43-45 rue d'Amargnac - 33000 BORDEAUX Cedex
COORDONNATEUR S.P.S. -
O.P.C. OTE INGENIERIE

Plan de principe de cheminements CFI/Cfa									
Date : 14/04/2026						NUMERO DU PLAN			
Altitude	DCE	Depart	Vue	Axe	1/100'	EL003	11e	C	
Affaire n°	Emetteur	Phase	Etat	Axe	Echelle	Désignation	Zone	Etage	Indice
Contrat n°	Revisé	Phase	Etat	Axe	Scale	Désignation	Zone	Level	Index