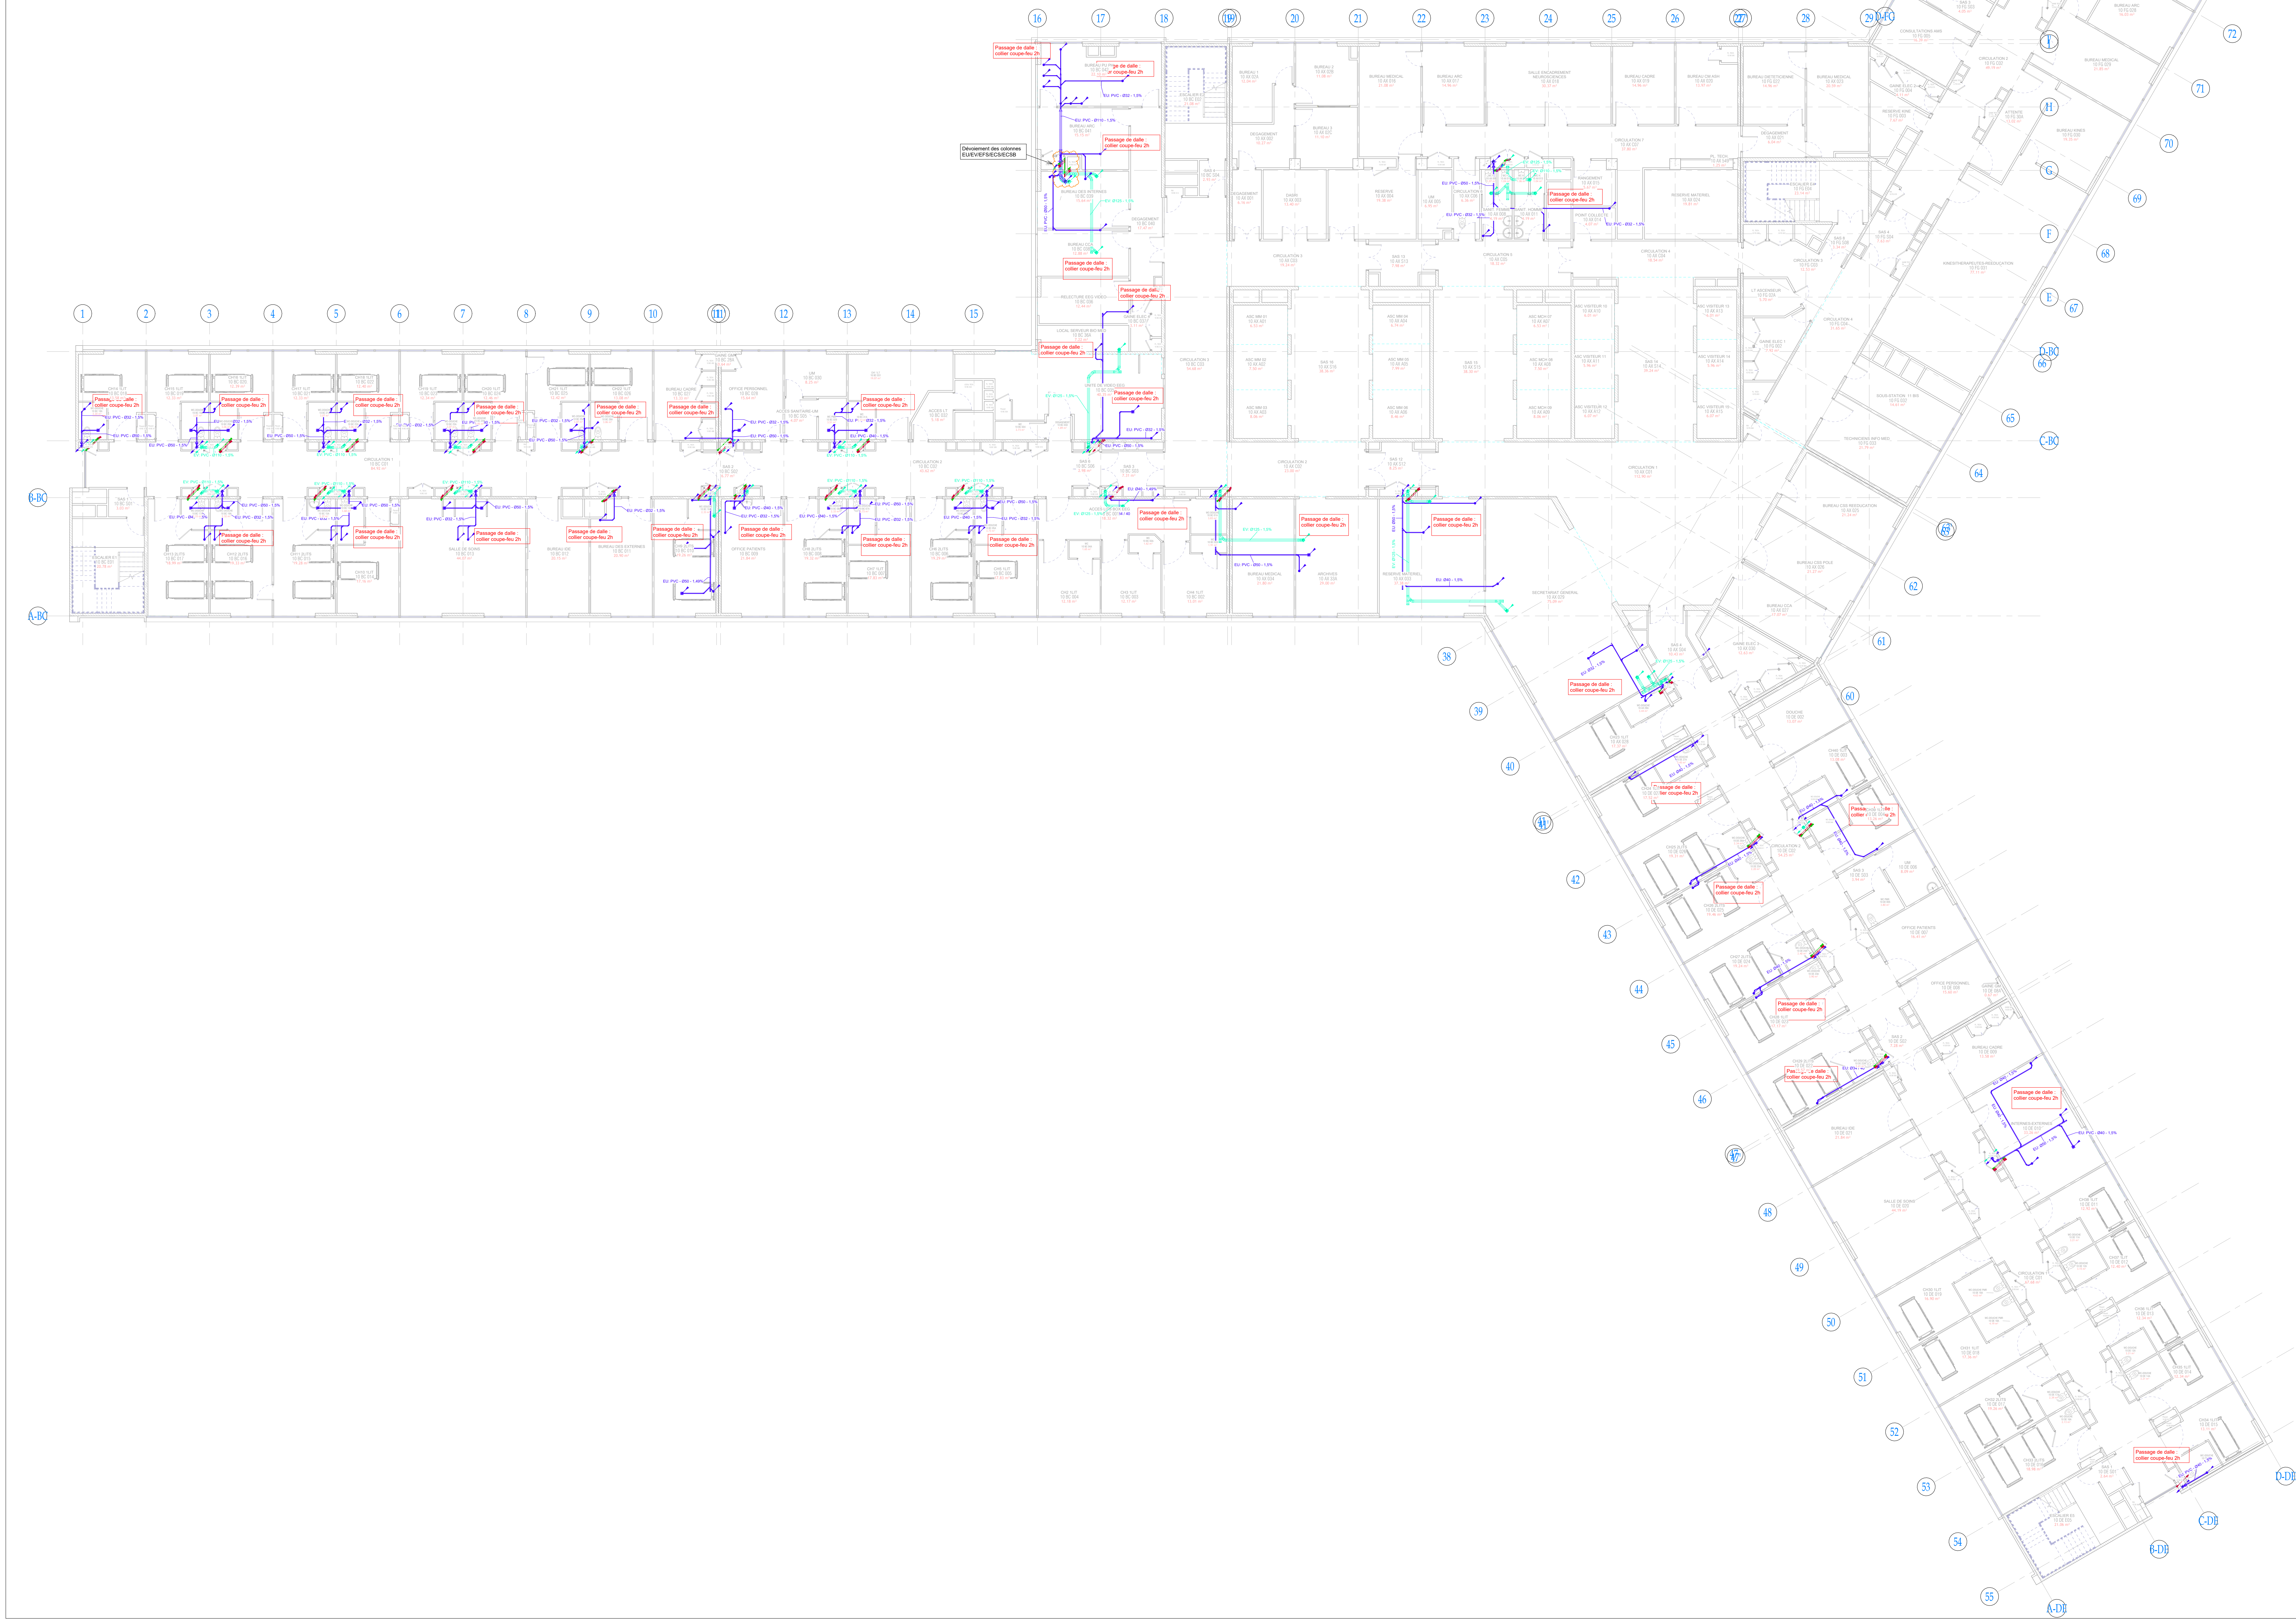
1
2
3
4
5
6
7
8
9
10
11
12
13
14
15
16
17
18
19
20
21
22
23
24
25
26
27
28
29
D-FG
I
H
G
F
E
D-BC
C-BC
B-BC
A-BC
38
39
40
41
42
43
44
45
46
47
48
49
50
51
52
53
54
55
60
61
62
63
64
65
66
67
68
69
70
71
72
D-DE
C-DE
B-DE
A-DE
Passage de dalle : collier coupe-feu 2h
Dévoiement des colonnes EU/EV/EFS/ECS/ECSB
EU: PVC - Ø32 - 1,5%
EU: PVC - Ø40 - 1,5%
EU: PVC - Ø50 - 1,5%
EU: PVC - Ø50 - 1,49%
EU: PVC - Ø110 - 1,5%
EV: PVC - Ø110 - 1,5%
EV: Ø125 - 1,5%
EV: Ø110 - 1,5%
EU: Ø40 - 1,5%
EU: Ø40 - 1,49%
EU: Ø32 - 1,5%
EU: Ø50 - 1,5%
EU: Ø50 - 1,5%
CH14 1LIT 10 BC 018
CH15 1LIT 10 BC 019 12.33 m²
CH16 1LIT 10 BC 020 12.39 m²
CH17 1LIT 10 BC 021 12.33 m²
CH18 1LIT 10 BC 022 12.40 m²
CH19 1LIT 10 BC 023 12.34 m²
CH20 1LIT 10 BC 024 12.46 m²
CH21 1LIT 10 BC 025 12.42 m²
CH22 1LIT 10 BC 026 13.08 m²
BUREAU CADRE 10 BC 027 13.33 m²
GAINE GM 10 BC 28A
OFFICE PERSONNEL 10 BC 028 15.64 m²
UM 10 BC 030 8.25 m²
ACCES SANITAIRE-UM 10 BC S05 4.07 m²
ACCES LT 10 BC 032 5.18 m²
CIRCULATION 1 10 BC C01 84.92 m²
CIRCULATION 2 10 BC C02 43.62 m²
SAS 1 10 BC S01 3.03 m²
SAS 2 10 BC S02 6.77 m²
ESCALIER E1 10 BC E01 20.78 m²
CH13 2LITS 10 BC 017 18.99 m²
CH12 2LITS 10 BC 016 19.33 m²
CH11 2LITS 10 BC 015 19.28 m²
CH10 1LIT 10 BC 014 17.16 m²
SALLE DE SOINS 10 BC 013 44.07 m²
BUREAU IDE 10 BC 012 20.15 m²
BUREAU DES EXTERNES 10 BC 011 20.90 m²
CH9 2LITS 10 BC 010 19.26 m²
OFFICE PATIENTS 10 BC 009 21.84 m²
CH8 2LITS 10 BC 008 19.32 m²
CH7 1LIT 10 BC 007 17.83 m²
CH6 2LITS 10 BC 006 19.29 m²
CH5 1LIT 10 BC 005 17.83 m²
CH2 1LIT 10 BC 004 12.18 m²
CH3 1LIT 10 BC 003 12.17 m²
CH4 1LIT 10 BC 002 13.01 m²
BUREAU PU PH 10 BC 042 22.10 m²
BUREAU ARC 10 BC 041 15.15 m²
BUREAU DES INTERNES 10 BC 039 15.64 m²
BUREAU CCA 10 BC 038 12.88 m²
DEGAGEMENT 10 BC 040 17.47 m²
RELECTURE EEG VIDEO 10 BC 036 12.44 m²
GAINE ELEC 4 10 BC 037 3.11 m²
LOCAL SERVEUR BIO MED 10 BC 36A 7.22 m²
UNITE DE VIDEO EEG 10 BC 035 40.35 m²
SAS 6 10 BC S06 2.98 m²
SAS 3 10 BC S03 7.31 m²
ACCES LITS BOX EEG 10 BC 001 18.32 m²
ESCALIER E2 10 BC E02 21.08 m²
SAS 4 10 BC S04 2.93 m²
BUREAU 1 10 AX 02A 12.04 m²
BUREAU 2 10 AX 02B 11.08 m²
BUREAU 3 10 AX 02C 11.10 m²
DEGAGEMENT 10 AX 002 10.27 m²
DEGAGEMENT 10 AX 001 6.16 m²
DASRI 10 AX 003 13.40 m²
RESERVE 10 AX 004 19.38 m²
UM 10 AX 005 6.95 m²
CIRCULATION 6 10 AX C06 6.36 m²
SANIT. FEMME 10 AX 008 6.19 m²
SANIT. HOMME 10 AX 011 6.19 m²
RANGEMENT 10 AX 015 5.67 m²
POINT COLLECTE 10 AX 014 4.07 m²
BUREAU MEDICAL 10 AX 016 21.08 m²
BUREAU ARC 10 AX 017 14.96 m²
SALLE ENCADREMENT NEUROSCIENCES 10 AX 018 30.37 m²
BUREAU CADRE 10 AX 019 14.96 m²
BUREAU CM ASH 10 AX 020 13.97 m²
BUREAU DIETETICIENNE 10 FG 022 14.96 m²
BUREAU MEDICAL 10 AX 023 20.59 m²
DEGAGEMENT 10 AX 021 6.04 m²
CIRCULATION 7 10 AX C07 37.80 m²
PL. TECH. 10 AX 549 1.25 m²
RESERVE MATERIEL 10 AX 024 19.81 m²
ESCALIER E4 10 FG E04 23.14 m²
CIRCULATION 3 10 AX C03 19.24 m²
SAS 13 10 AX S13 7.98 m²
CIRCULATION 5 10 AX C05 18.32 m²
CIRCULATION 4 10 AX C04 18.54 m²
CIRCULATION 3 10 BC C03 54.68 m²
ASC MM 01 10 AX A01 6.53 m²
ASC MM 02 10 AX A02 7.50 m²
ASC MM 03 10 AX A03 8.06 m²
SAS 16 10 AX S16 38.36 m²
ASC MM 04 10 AX A04 6.74 m²
ASC MM 05 10 AX A05 7.99 m²
ASC MM 06 10 AX A06 8.46 m²
SAS 15 10 AX S15 38.30 m²
ASC MCH 07 10 AX A07 6.53 m²
ASC MCH 08 10 AX A08 7.50 m²
ASC MCH 09 10 AX A09 8.06 m²
ASC VISITEUR 10 10 AX A10 6.01 m²
ASC VISITEUR 11 10 AX A11 5.96 m²
ASC VISITEUR 12 10 AX A12 6.07 m²
SAS 14 10 AX S14 39.24 m²
ASC VISITEUR 13 10 AX A13 6.01 m²
ASC VISITEUR 14 10 AX A14 5.96 m²
ASC VISITEUR 15 10 AX A15 6.07 m²
CIRCULATION 2 10 AX C02 23.00 m²
SAS 12 10 AX S12 8.25 m²
CIRCULATION 1 10 AX C01 112.90 m²
BUREAU MEDICAL 10 AX 034 21.80 m²
ARCHIVES 10 AX 33A 29.00 m²
RESERVE MATERIEL 10 AX 033 37.38 m²
SECRETARIAT GENERAL 10 AX 029 75.09 m²
BUREAU CCA 10 AX 027 17.07 m²
BUREAU CSS POLE 10 AX 026 21.27 m²
BUREAU CSS REEDUCATION 10 AX 025 21.24 m²
TECHNICIENS INFO MED 10 FG 033 21.79 m²
SOUS-STATION 11 BIS 10 FG 032 14.61 m²
CIRCULATION 4 10 FG C04 31.65 m²
LT ASCENSEUR 10 FG 02A 5.70 m²
GAINE ELEC 1 10 FG 002 7.92 m²
CIRCULATION 3 10 FG C03 12.53 m²
SAS 8 10 FG S08 3.34 m²
SAS 4 10 FG S04 7.63 m²
KINESITHERAPEUTES-REEDUCATION 10 FG 031 77.11 m²
RESERVE KINE 10 FG 003 7.67 m²
GAINE ELEC 2 10 FG 004 1.11 m²
CONSULTATIONS AMS 10 FG 005 16.39 m²
SAS 3 10 FG S03 4.05 m²
CIRCULATION 2 10 FG C02 49.19 m²
ATTENTE 10 FG 30A 13.02 m²
BUREAU KINES 10 FG 030 19.35 m²
BUREAU MEDICAL 10 FG 029 21.85 m²
BUREAU ARC 10 FG 028 16.03 m²
10 FG 28A 5.47 m²
SAS 4 10 AX S04 10.43 m²
GAINE ELEC 3 10 AX 030 12.63 m²
CH23 1LIT 10 AX 028 17.37 m²
DOUCHE 10 DE 002 13.07 m²
CH40 1LIT 10 DE 003 13.08 m²
CH24 1LIT 10 DE 027 17.52 m²
CH39 1LIT 10 DE 004 13.26 m²
CH25 2LITS 10 DE 026 19.31 m²
CIRCULATION 2 10 DE C02 54.25 m²
SAS 3 10 DE S03 3.94 m²
UM 10 DE 006 8.09 m²
CH26 2LITS 10 DE 025 19.46 m²
OFFICE PATIENTS 10 DE 007 16.41 m²
CH27 2LITS 10 DE 024 19.24 m²
CH28 1LIT 10 DE 023 17.17 m²
OFFICE PERSONNEL 10 DE 008 15.60 m²
GAINE GM 10 DE 08A 0.67 m²
SAS 2 10 DE S02 7.28 m²
CH29 2LITS 10 DE 022
BUREAU CADRE 10 DE 009 13.58 m²
BUREAU IDE 10 DE 021 21.84 m²
INTERNES-EXTERNES 10 DE 010 33.26 m²
SALLE DE SOINS 10 DE 020 44.19 m²
CH38 1LIT 10 DE 011 12.92 m²
CH37 1LIT 10 DE 012 12.40 m²
CIRCULATION 1 10 DE C01 67.68 m²
CH30 1LIT 10 DE 019 16.90 m²
CH36 1LIT 10 DE 013 12.34 m²
CH31 1LIT 10 DE 018 17.36 m²
CH35 1LIT 10 DE 014 12.34 m²
CH32 2LITS 10 DE 017 19.26 m²
CH33 2LITS 10 DE 016 18.98 m²
CH34 1LIT 10 DE 015 13.11 m²
SAS 1 10 DE S01 2.64 m²
ESCALIER E5 10 DE E05 21.06 m²
EU: PVC - Ø40 - 1,5%

LEGENDE SANITAIRE:

🟩	Réseau Eau Froide (EF)
🟥	Réseau Eau Chaude Sanitaire A/R (ECS)
🟦	Réseau Eaux Usées (EU)
🟩	Réseau Eaux Vannes (EV)
🟦	Réseau Ventilation Primaire (VP)

Nomenclature des liens Revit

Type	Description
TRI_ARC_EMA_11_DCE_02_MN_RV_2024.rvt	2026-04-10
03_P_TRI_ARC_EXI_10_DCE_MNU.rvt	2026-04-10

Indice	Date	Désignation	Dessiné par	Approbation
C	13-04-2026	Mise à jour	NP	GG
B	18-03-2026	Mise à jour	NP	GG
A	13-02-2025	Etablissement du plan	NP	GG

RESTRUCTURATION DES SOINS EXTERNES D'UROLOGIE 11ème ETAGE

Ailes 1&2 et Noyau central

TRIPODE

10 ème Etage

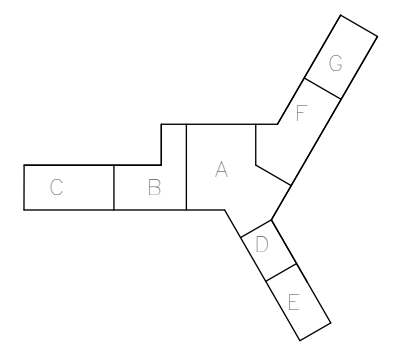

Maîtrise d'ouvrage :

CHU DE BORDEAUX - GROUPE HOSPITALIER PELLEGRIN
12 rue Dubernat - 33404 TALENCE Cedex

Maîtrise d'œuvre :

Architecte mandataire :
EMERGENCE ARCHITECTES - 21 rue Chaptal - 75009 PARIS
Bureau d'étude :
OTE INGENIERIE - 43-45 rue d'Armagnac - 33080 BORDEAUX Cedex
Economiste :
EMERGENCE INGENIERIE - 21 rue Chaptal - 75009 PARIS

Bureau de contrôle : **ALPES CONTROL**
Coordinateur SSI : **OTE INGENIERIE**
Coordinateur S.P.S : **- -**
O.P.C. : **OTE INGENIERIE**

Plan du 10ème étage existant

Plomberie Sanitaires

Date : **13-04-2026**

							NUMERO DU PLAN				
25010328	OTE	DCE	GEC	PLN	-	1/100	PLB	TZ	10	0001	C
Affaire n°	Emetteur	Phase	Depart.	Vue	Axes	Echelle	Désignation	Zone	Etage	Ordre	Indice
Contract nb.	Issued by	Phase	Depart.	View	Axis	Scale	Designation	Zone	Level	Order	Index