


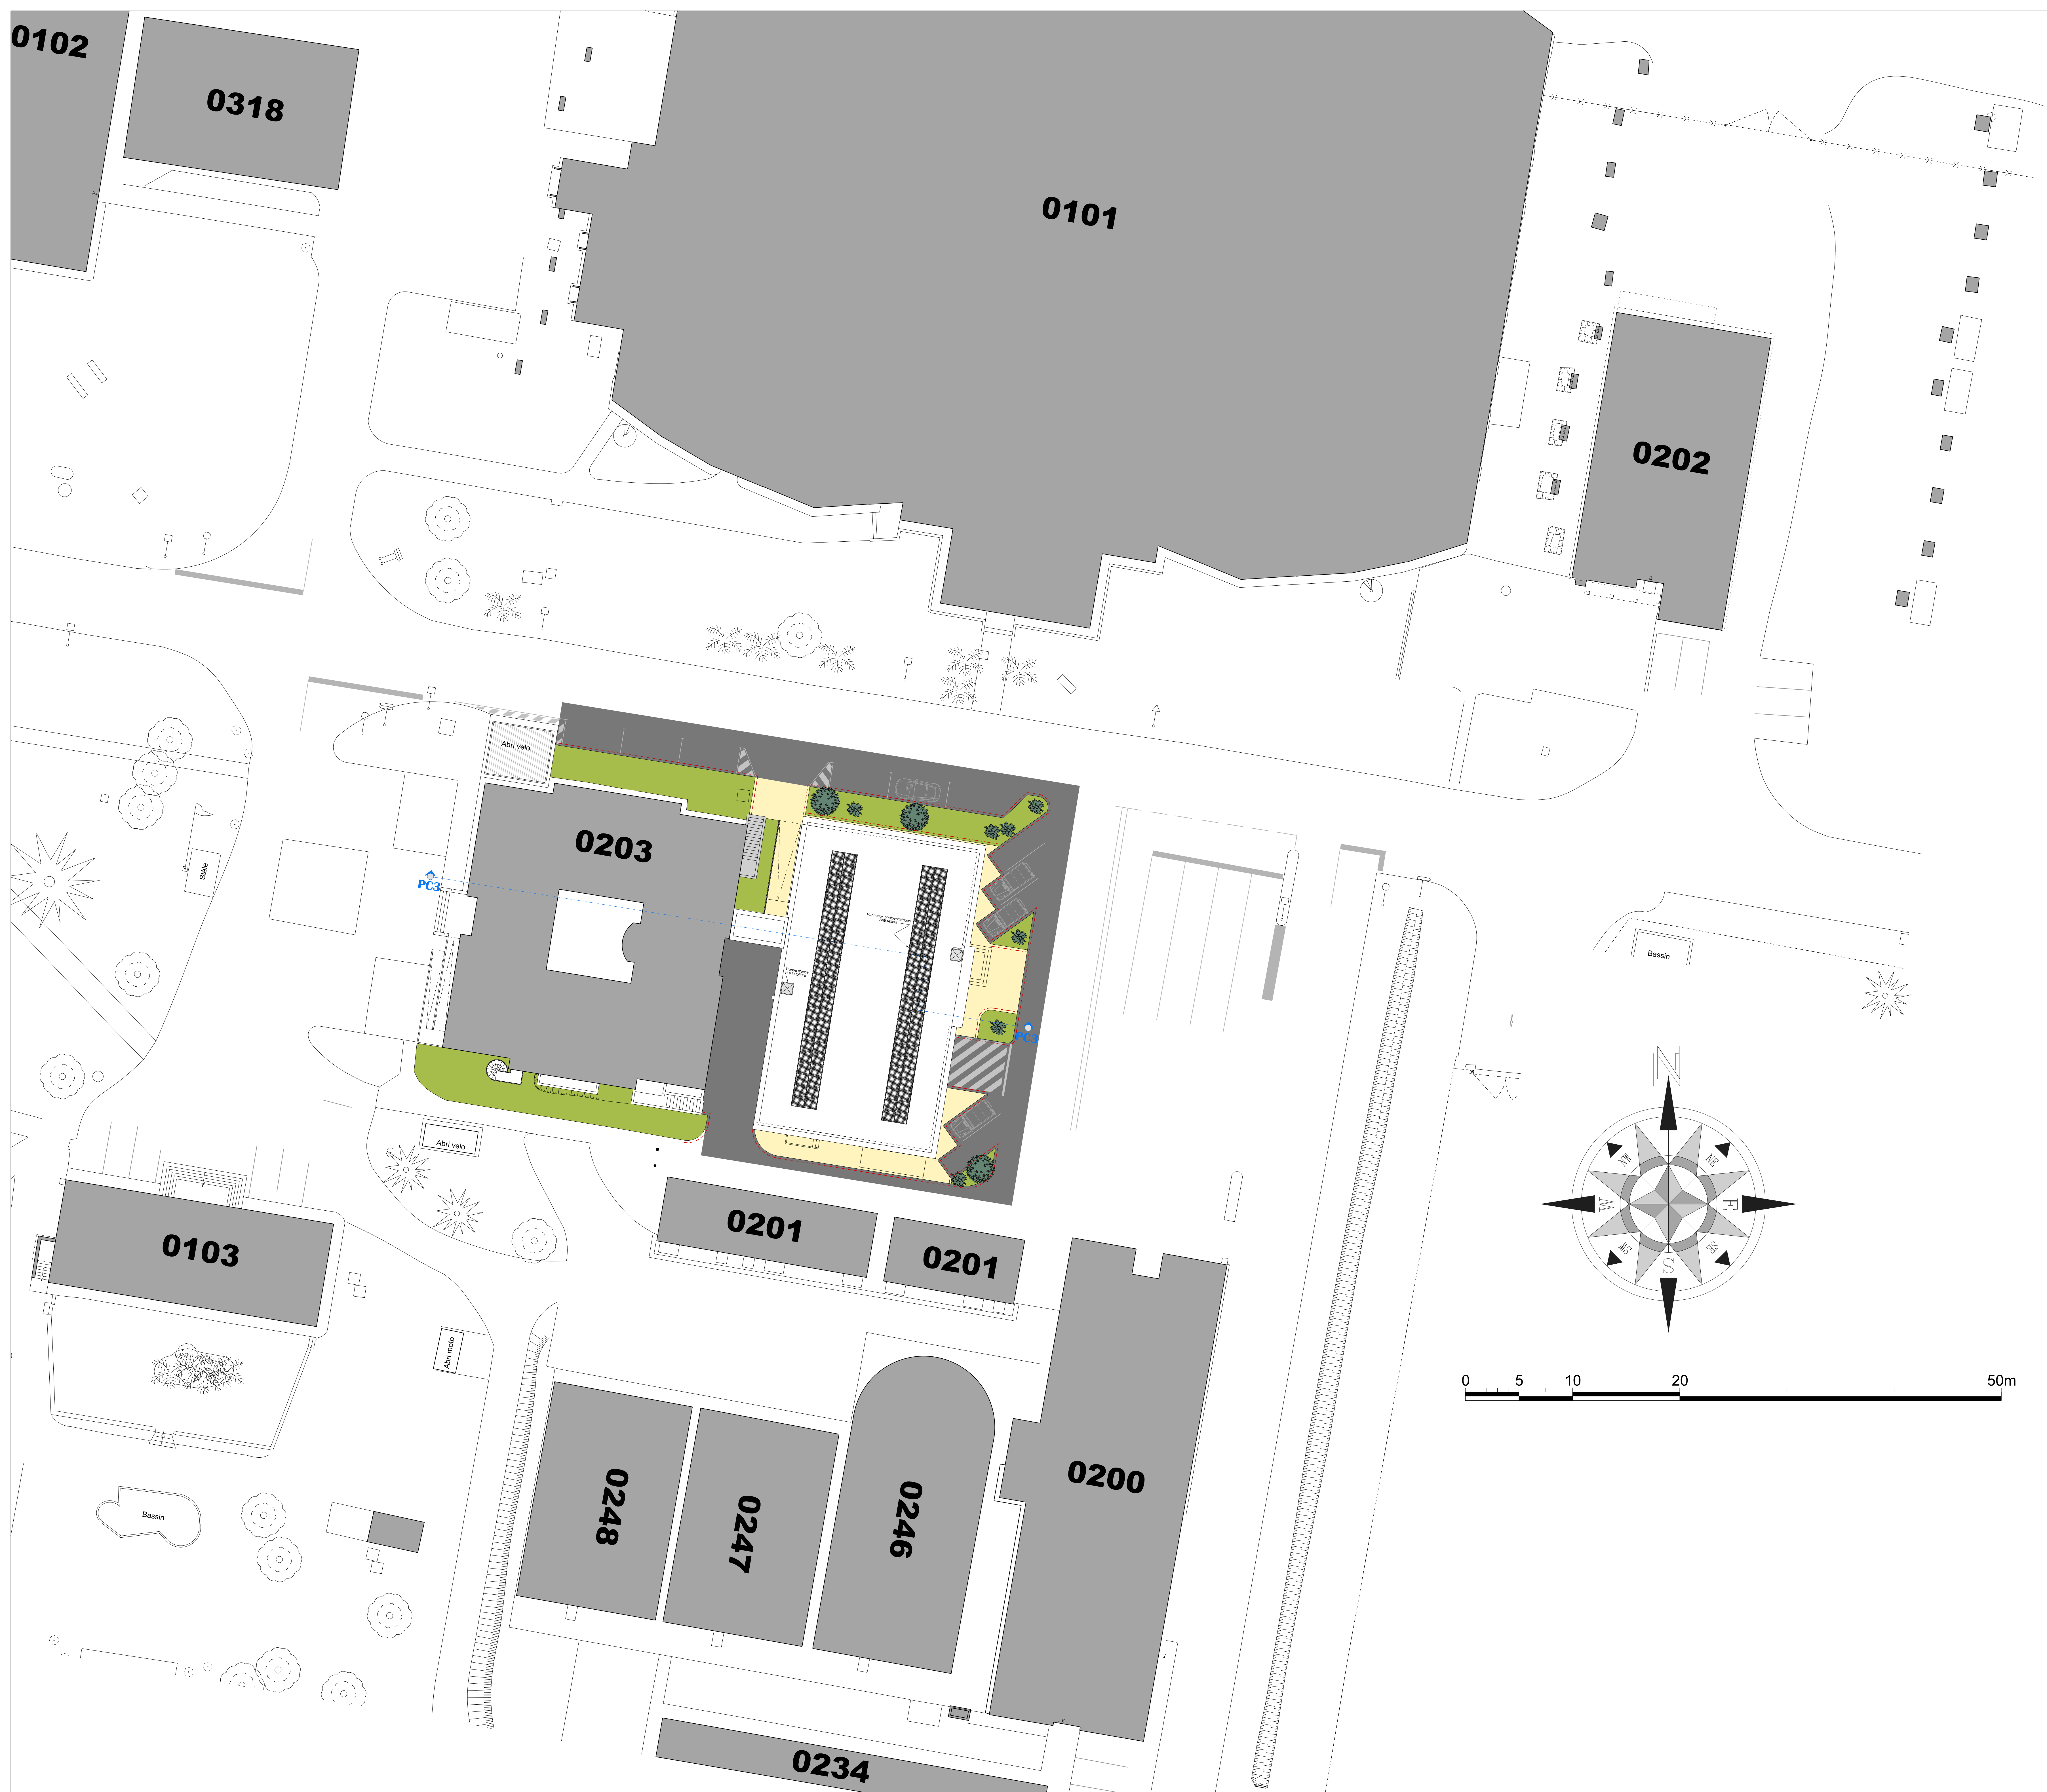

MINISTÈRE
DES ARMÉES
ET DES ANCIENS
COMBATTANTS
*Liberté
Égalité
Fraternité*

SGA
Secrétariat général
pour l'administration

SID

SID Sud-Ouest



Caroline PELLETIER
Euse de Castel - 33000 BORDEAUX
221 rue de Bayle - CS 21 152
33065 BORDEAUX Cedex

SOUS-DIRECTION INVESTISSEMENT
Bureau Maitrise d'œuvre
de BORDEAUX

Chef du pôle Maitrise d'œuvre de Bordeaux:
ICDD - M. BOTTE Stéphane 05.57.85.15.72



Sauvagnon (64)
Quartier BOITEUX - Pau
Extension du bâtiment 0203

Plan de masse partiel
Voirie
Etat futur

LEGENDE

- Espaces vert
- Béton lissé
- Béton désactivé
- Enrobé
- Arbre futur
- Arbuste futur
- Bordures T2
- Bordures P1

D.C.E.

N°	Date	Intitulé	Chargé d'affaires	Destinataire

CONCEPTION	MAINTIEN D'OPÉRATION	Nom du Bâtiment

IDENTIFICATION DE LA FICHE	REPERES DU COMPOSANT	TYPE PLAN	INDEX
Ident. Operation	Nom du Bâtiment		...