


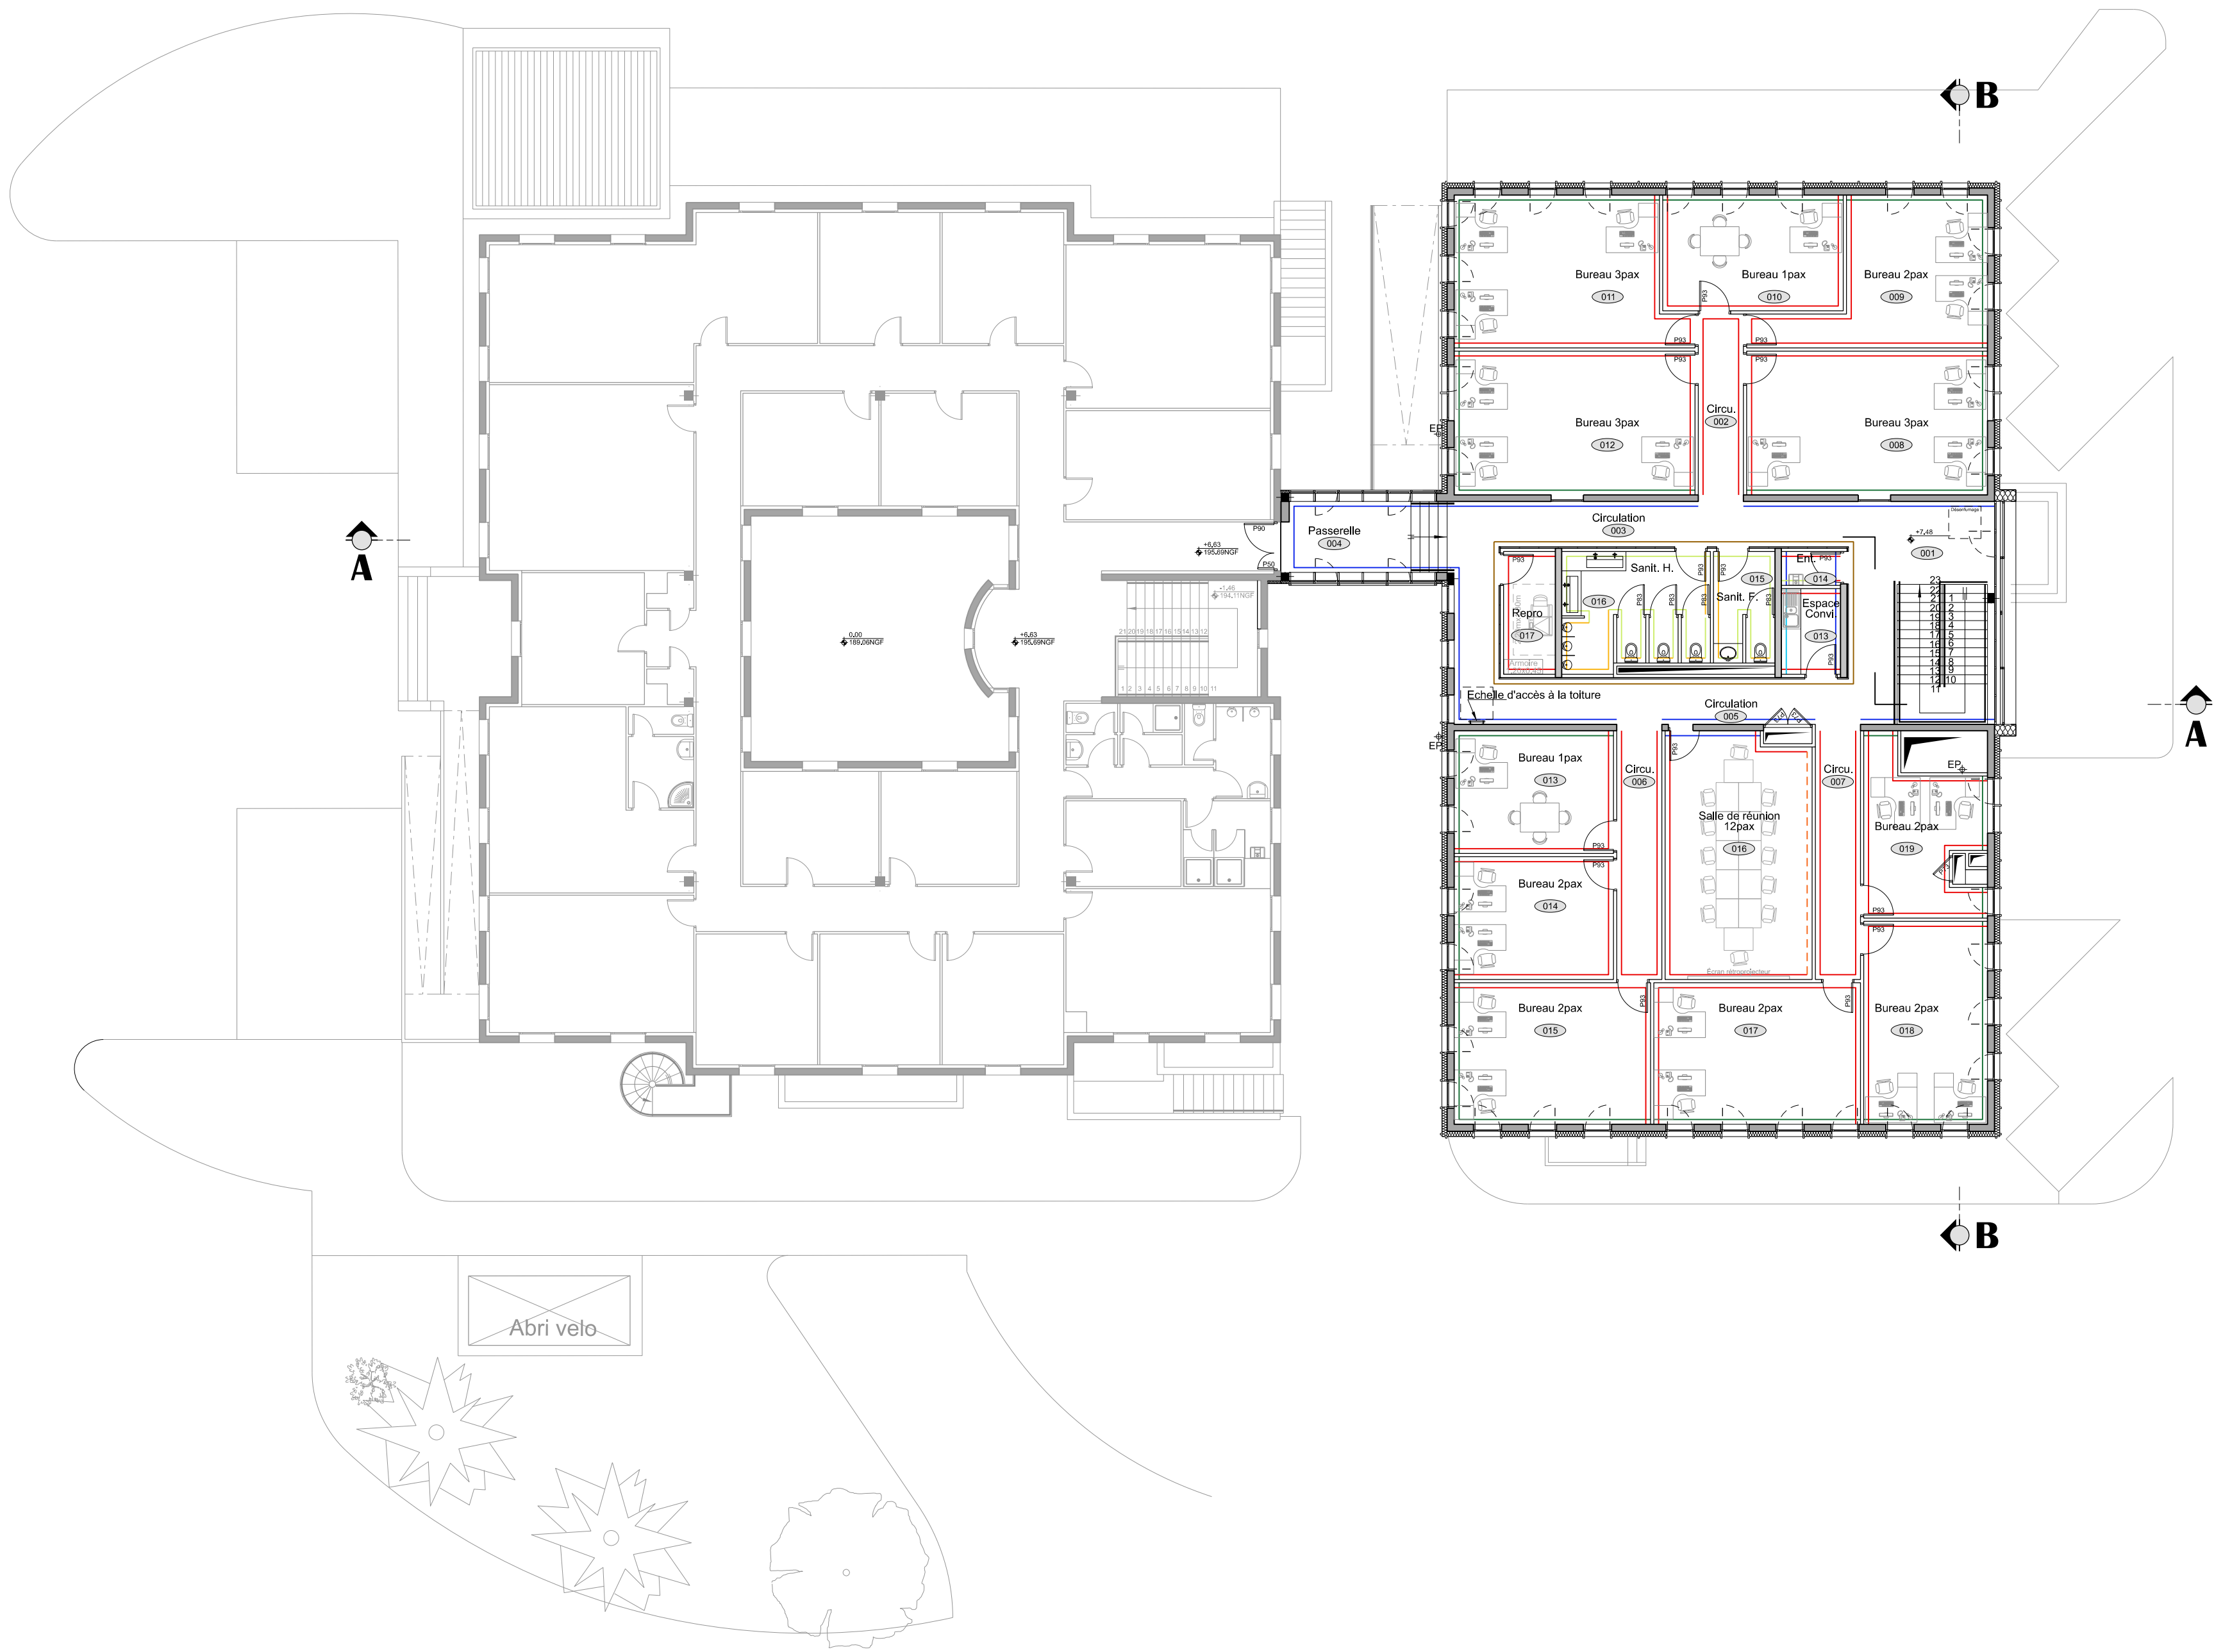


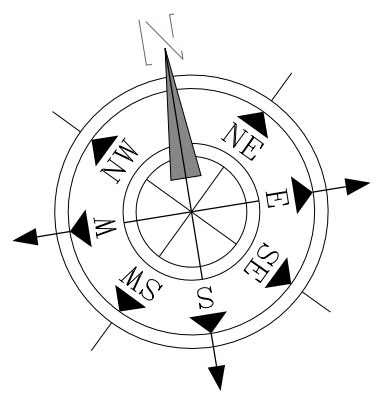


Niveau 02

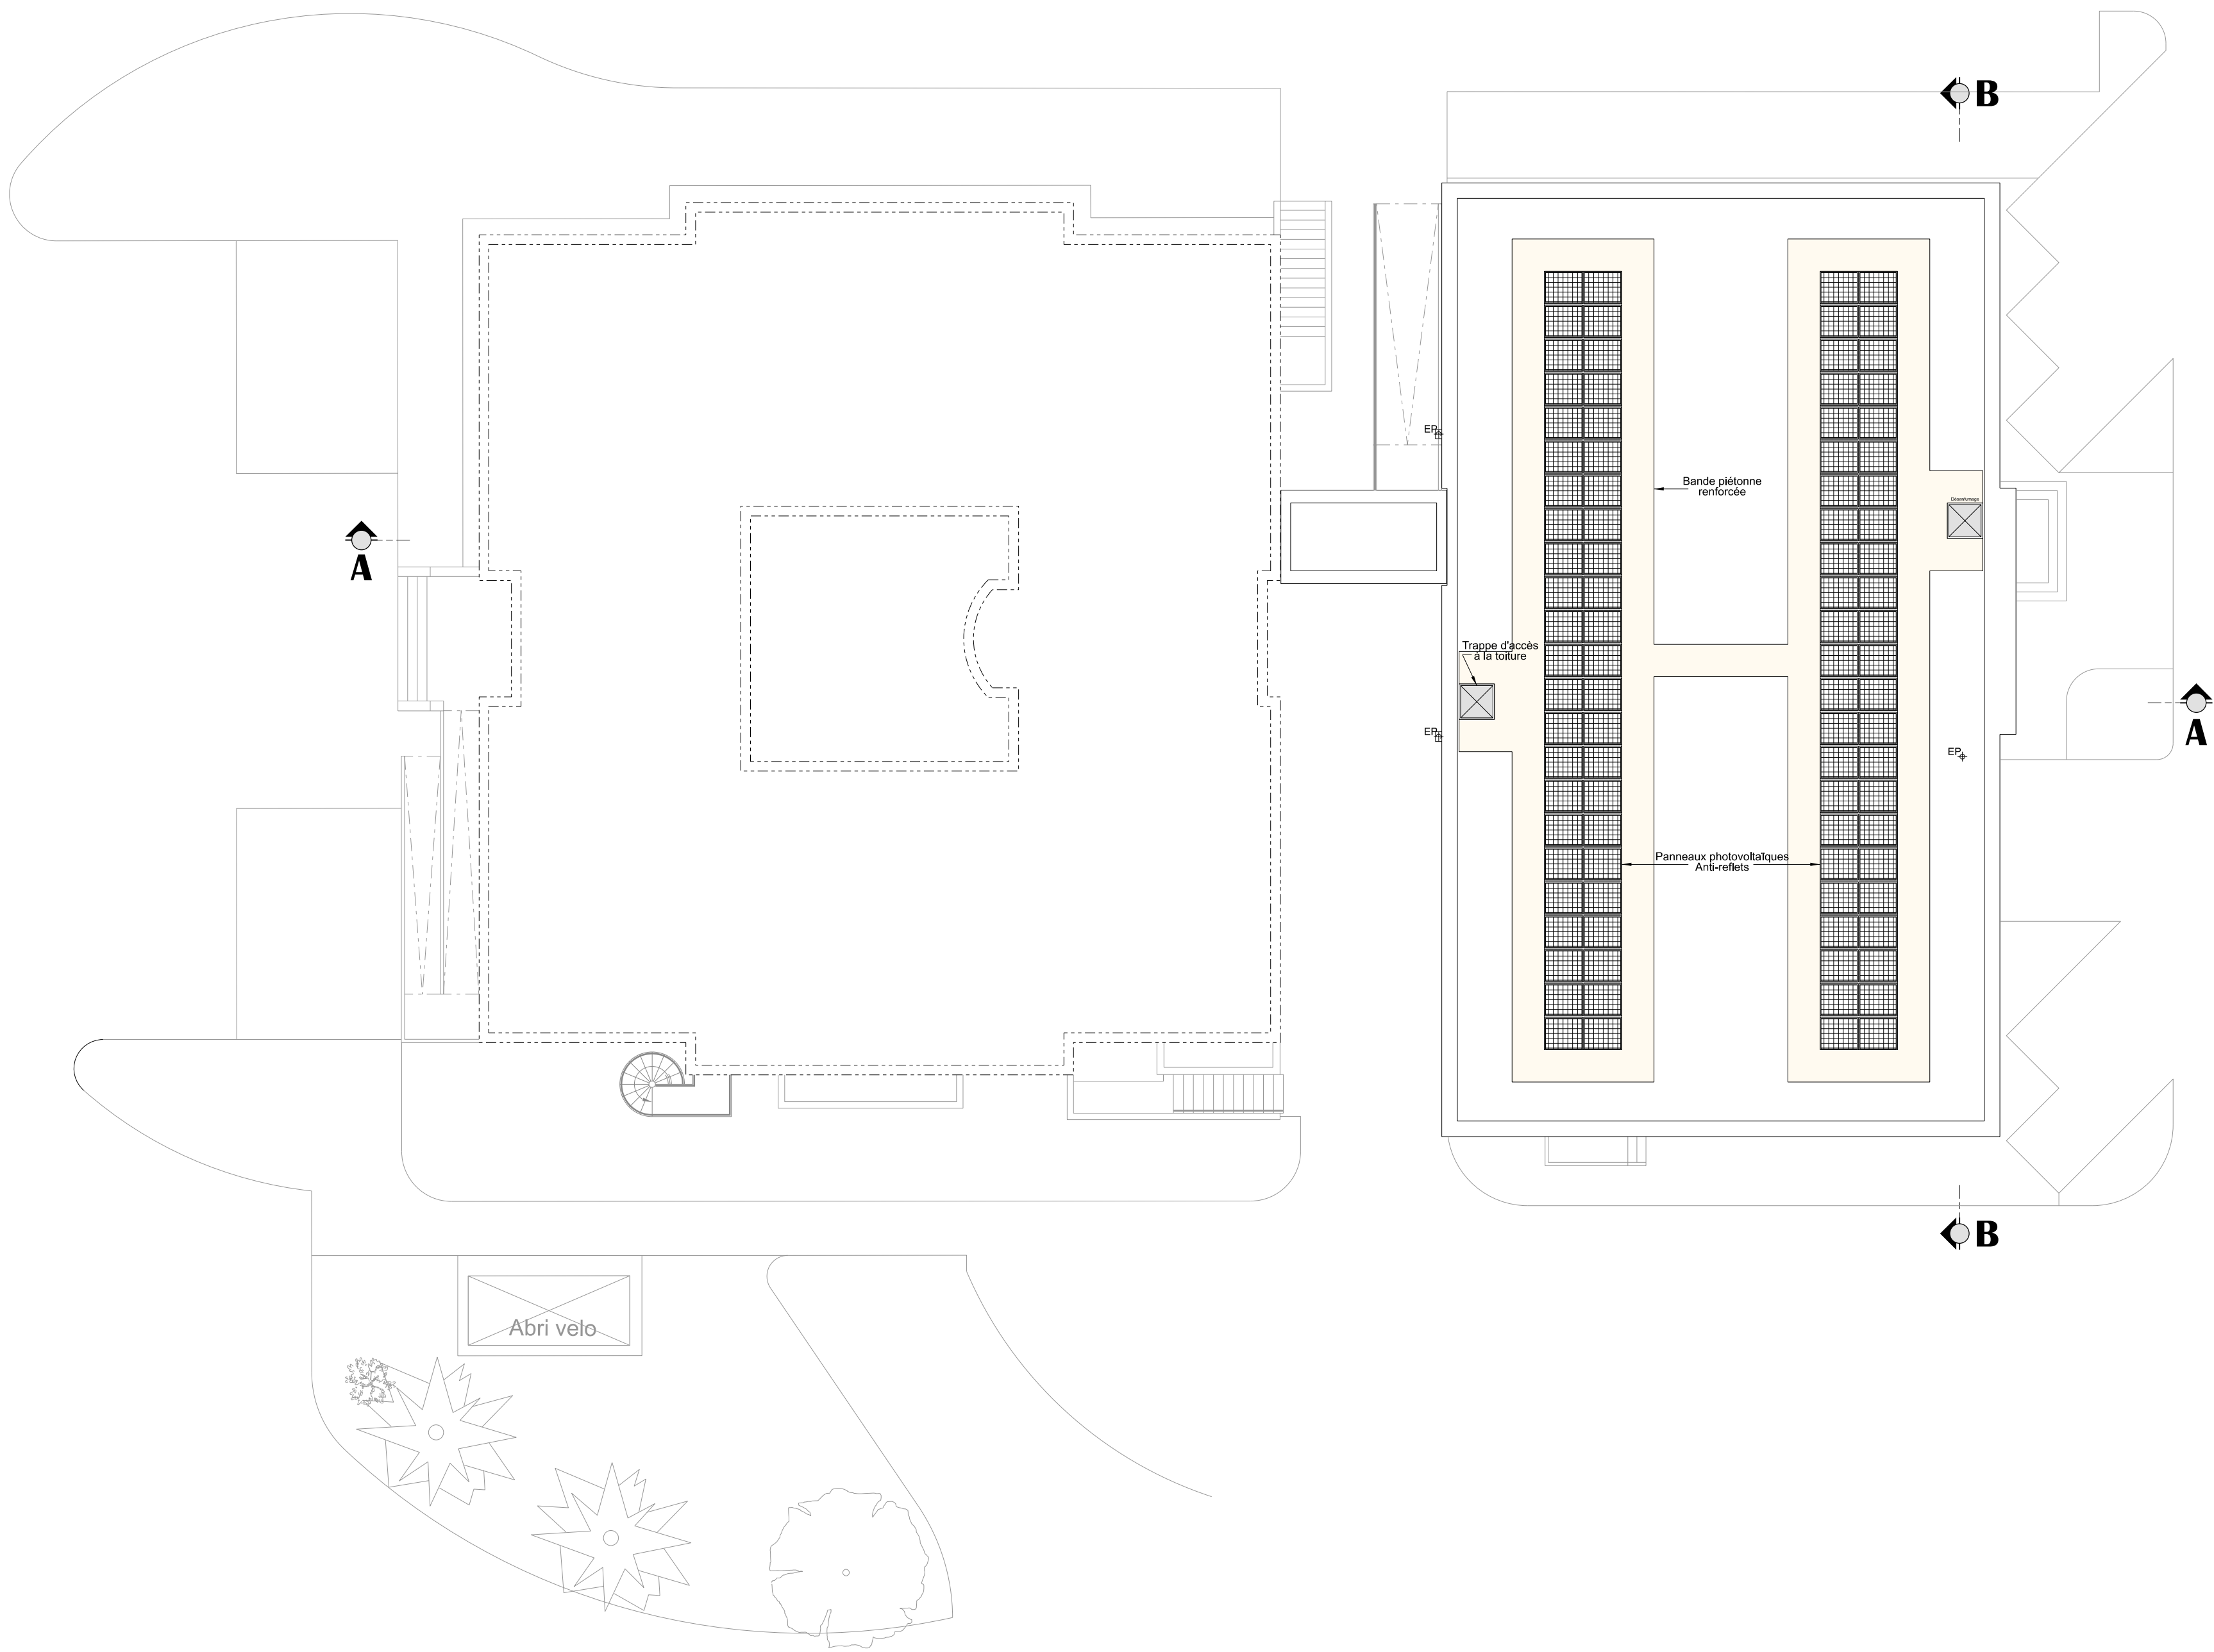

Niveau toiture

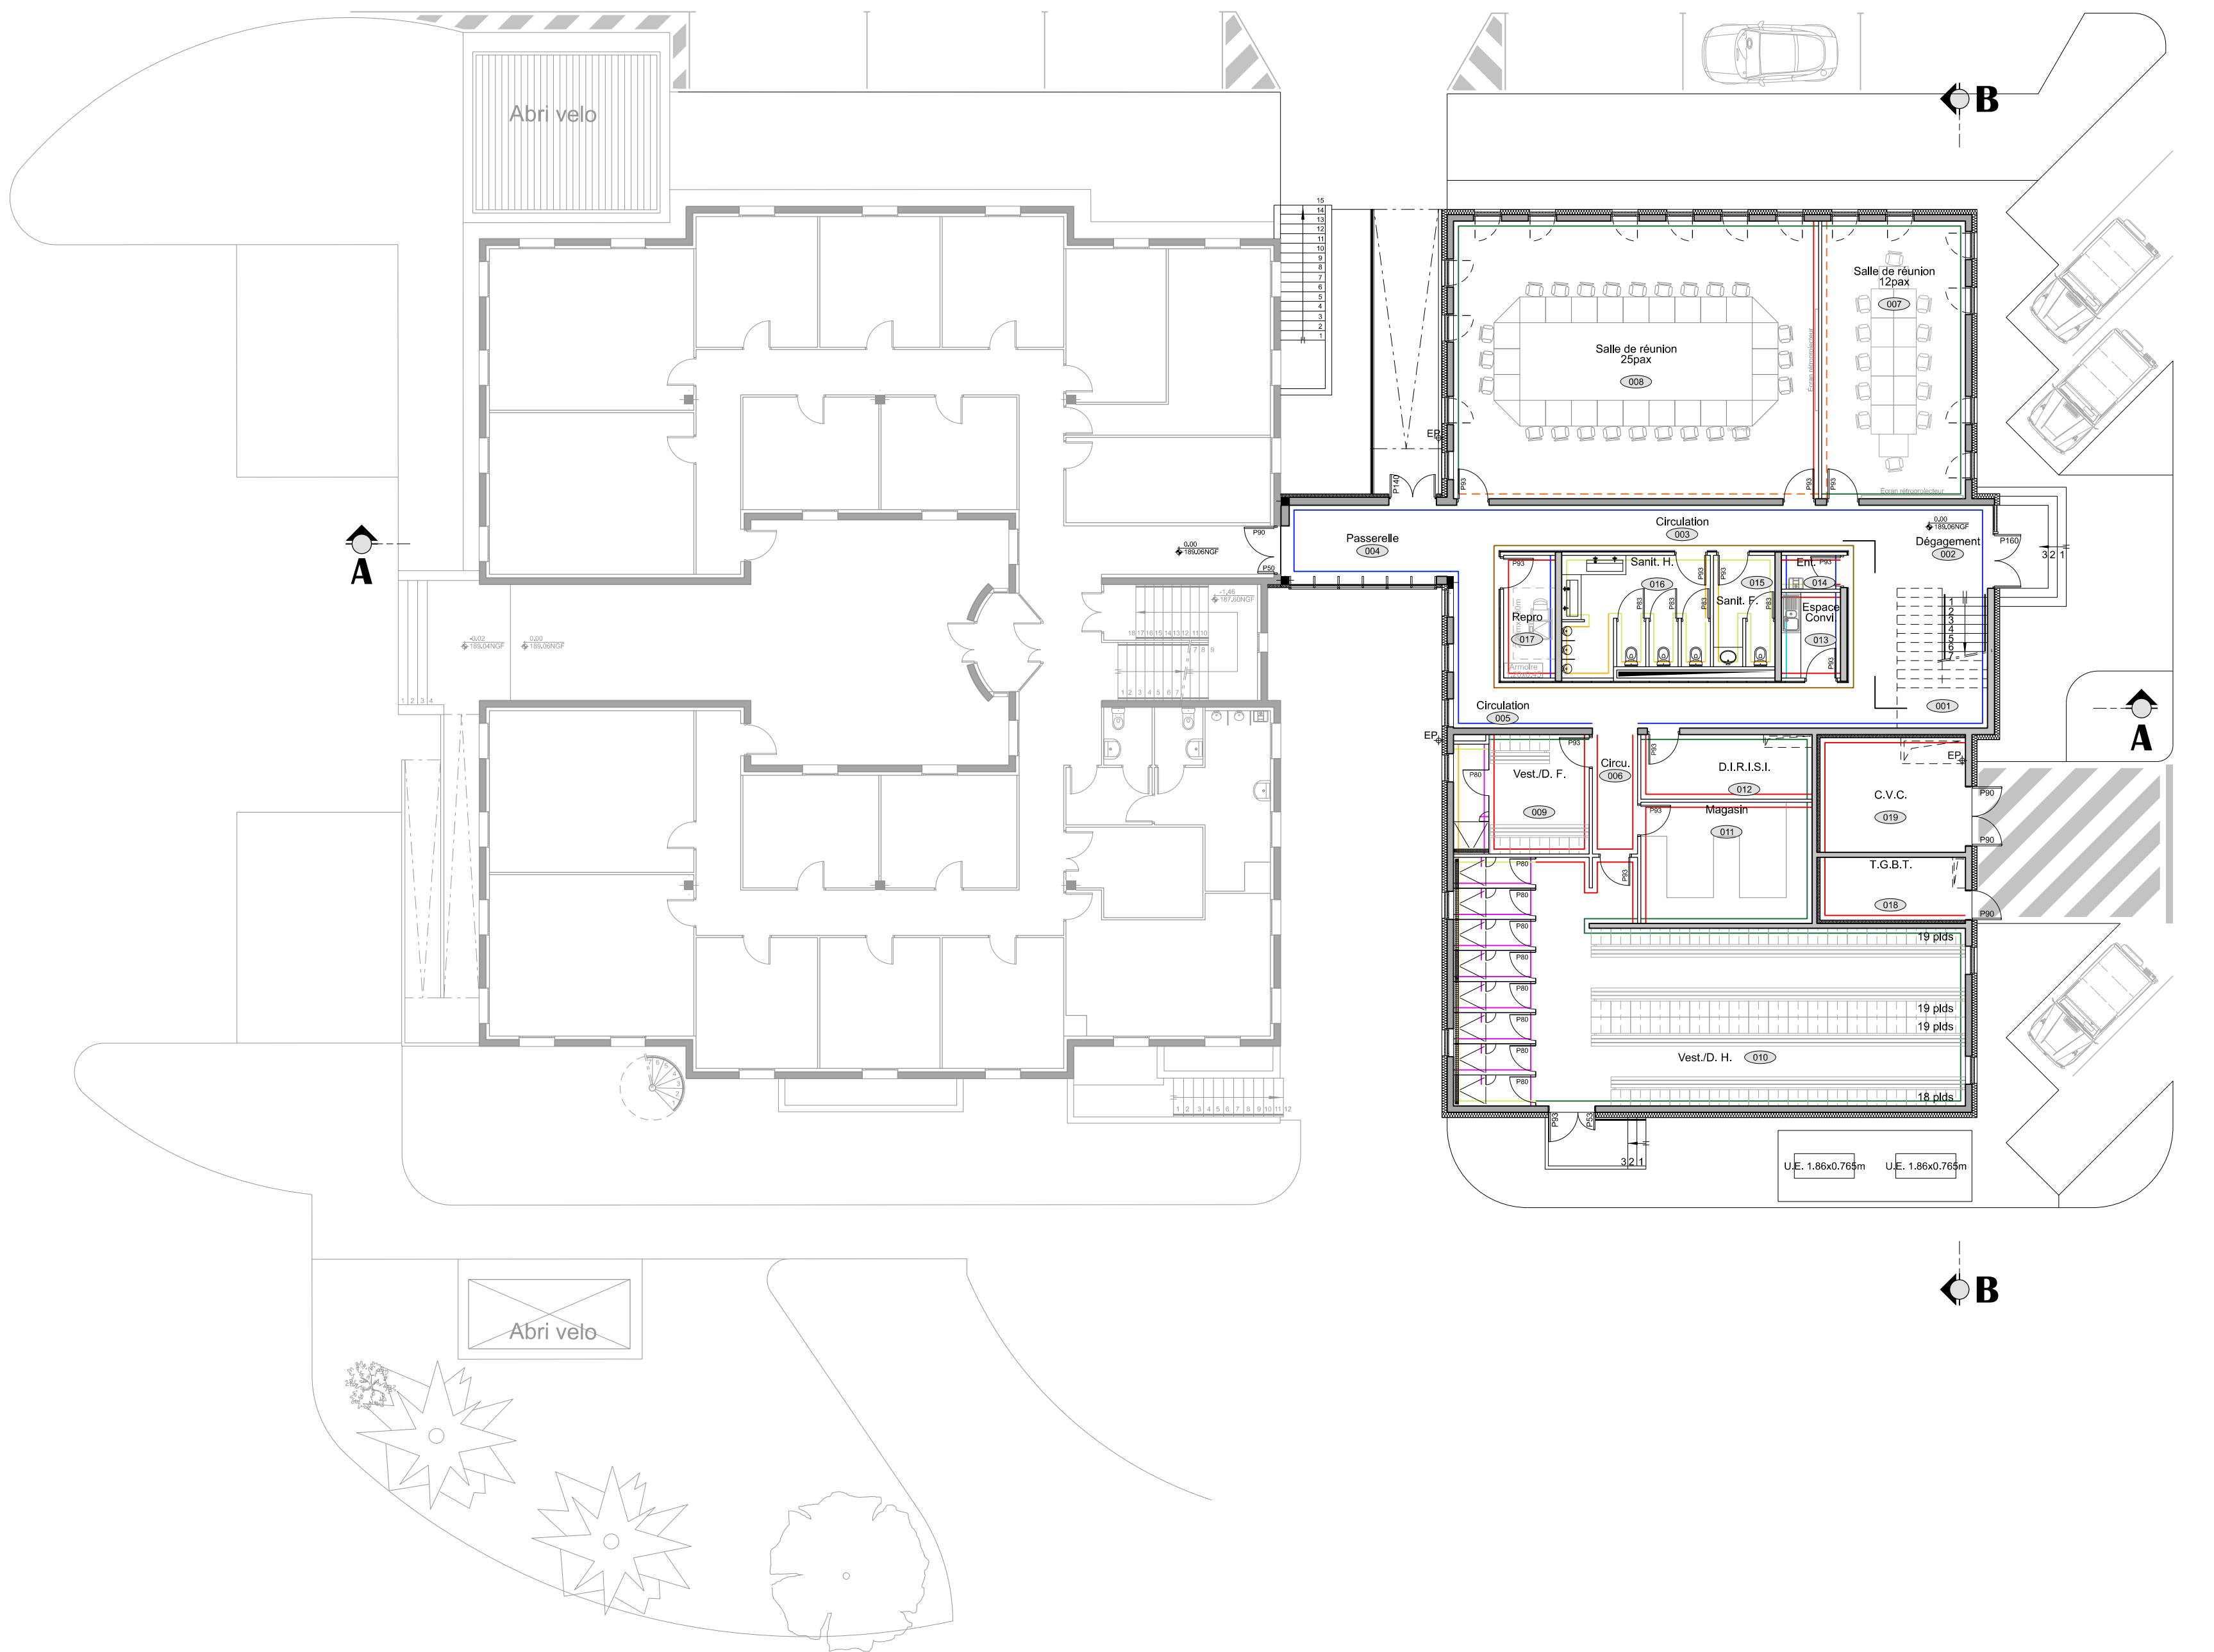

Niveau 00

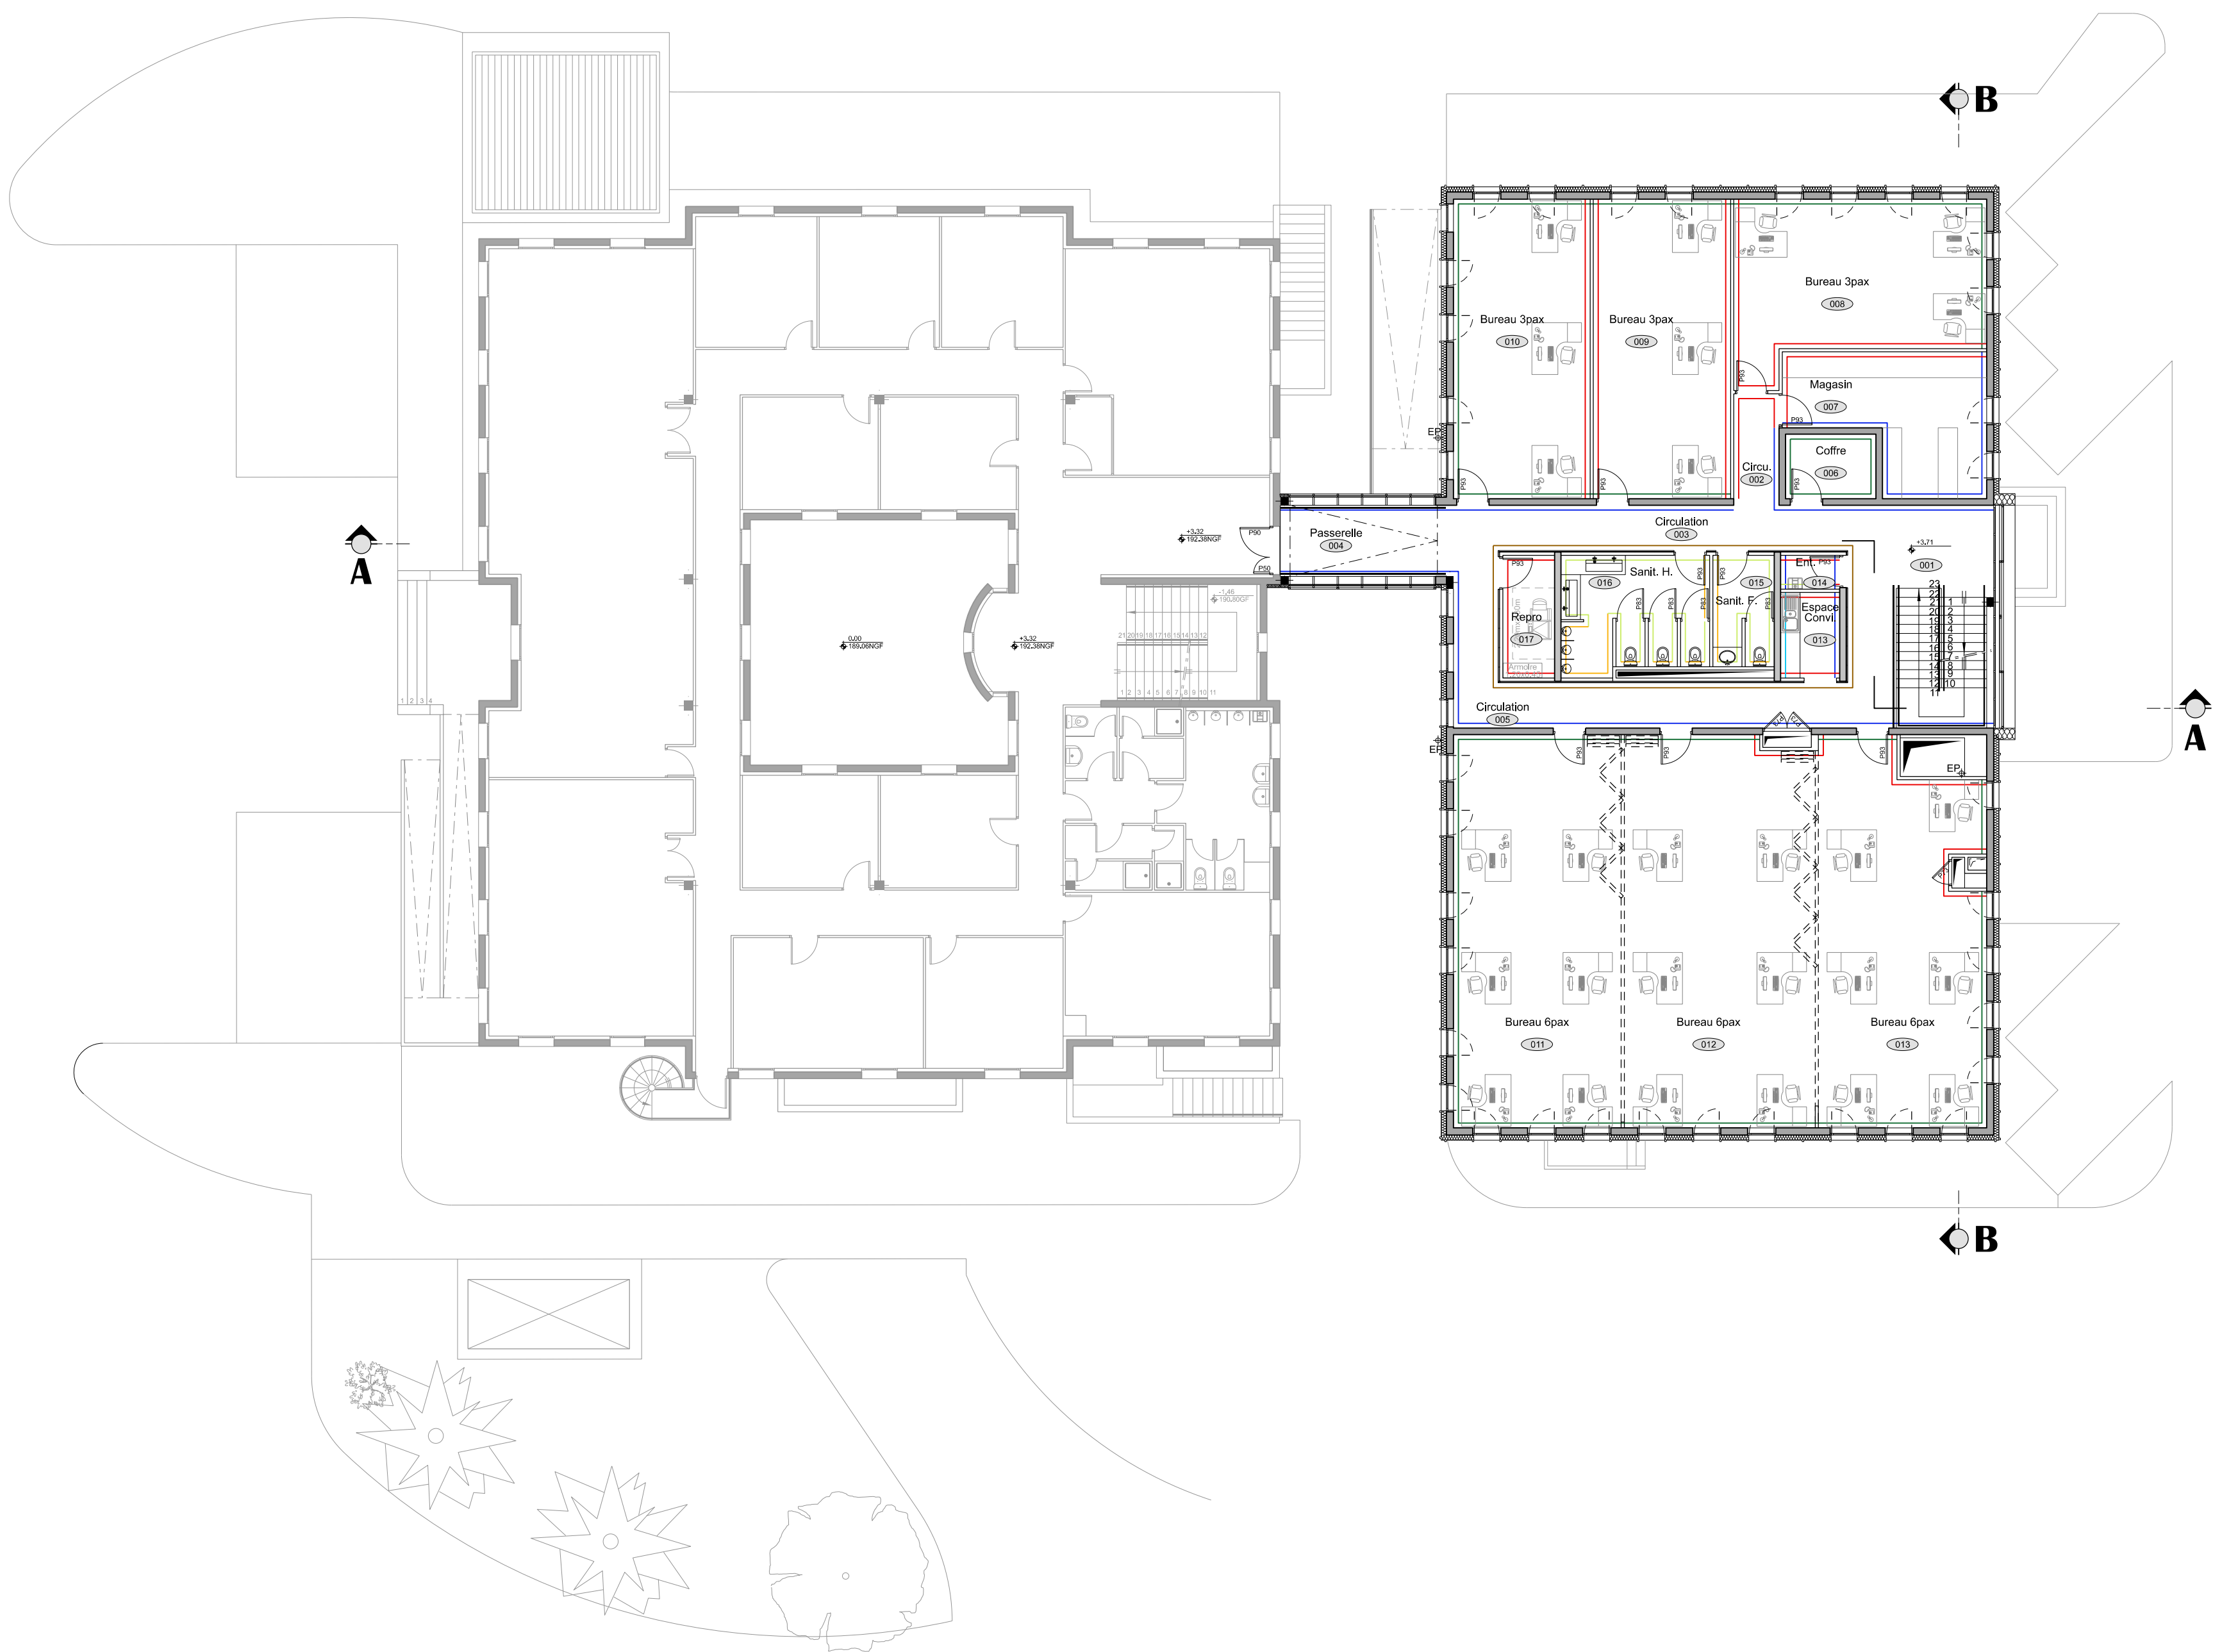

Niveau 01

LEGENDE

- Revêtement à claire voie
- Faïence type RM1
- Faïence type RM2
- Faïence type RM3
- Stratifié compact
- Peinture P1
- Peinture P2
- Peinture P3
- Panneau acoustique

MINISTÈRE
DES ARMÉES
ET DES ANCIENS
COMBATTANTS

SGA
Secrétariat général
pour l'administration

SID
Service de l'Information de la Défense

SID Sud-Ouest



Caseiro PELLETIER
1 rue de Cord - 33000 BORDEAUX

221 rue de Bayle - CS 21 152
33085 BORDEAUX Cedex

SOUS-DIRECTION INVESTISSEMENT
Bureau Maitrise d'œuvre
de BORDEAUX

Chef du pôle Maitrise d'œuvre de Bordeaux:
ICDD - M. BOTTE Stéphane 05.57.85.15.72



Sauvagnon (64)
Quartier BOITEUX - Pau
Extension du bâtiment 0203

Plan des niveaux
Revêtements des murs (ST06)
Etat futur

D.C.E.

N°	Date	Intitulé	Chargé d'étude	Destinataire
1				
2				
3				
4				

CONCEPTION	MAINTIENNE D'OUVRAGE	Notes du Soigneur
Chef du pôle Maitrise d'œuvre de Bordeaux ICDD - M. BOTTE Stéphane 05.57.85.15.72	N/A	N/A
Chargé d'affaires : ICDD - M. BOTTE Stéphane 05.57.85.15.72	Chargé d'affaires : ICDD - M. BOTTE Stéphane 05.57.85.15.72	Éléments associés : N/A
Dessiné par : ICDD - M. BOTTE Stéphane	Dessiné par : ICDD - M. BOTTE Stéphane	Date de mise à jour : Mar 2024
Approuvé par : ICDD - M. BOTTE Stéphane	Approuvé par : ICDD - M. BOTTE Stéphane	N° COS : 485 175
Architecte : ICDD - M. BOTTE Stéphane	Architecte : ICDD - M. BOTTE Stéphane	Identifiant COS : Maitrise d'œuvre
		Échelle : 1/100
		N° Ordre : 15

IDENTIFICATION DE LA FICHE	REPERES DU COMPOSANT	TITRE PLAN	INDEX
N° Orientation	Identification	Nom du fichier	...