


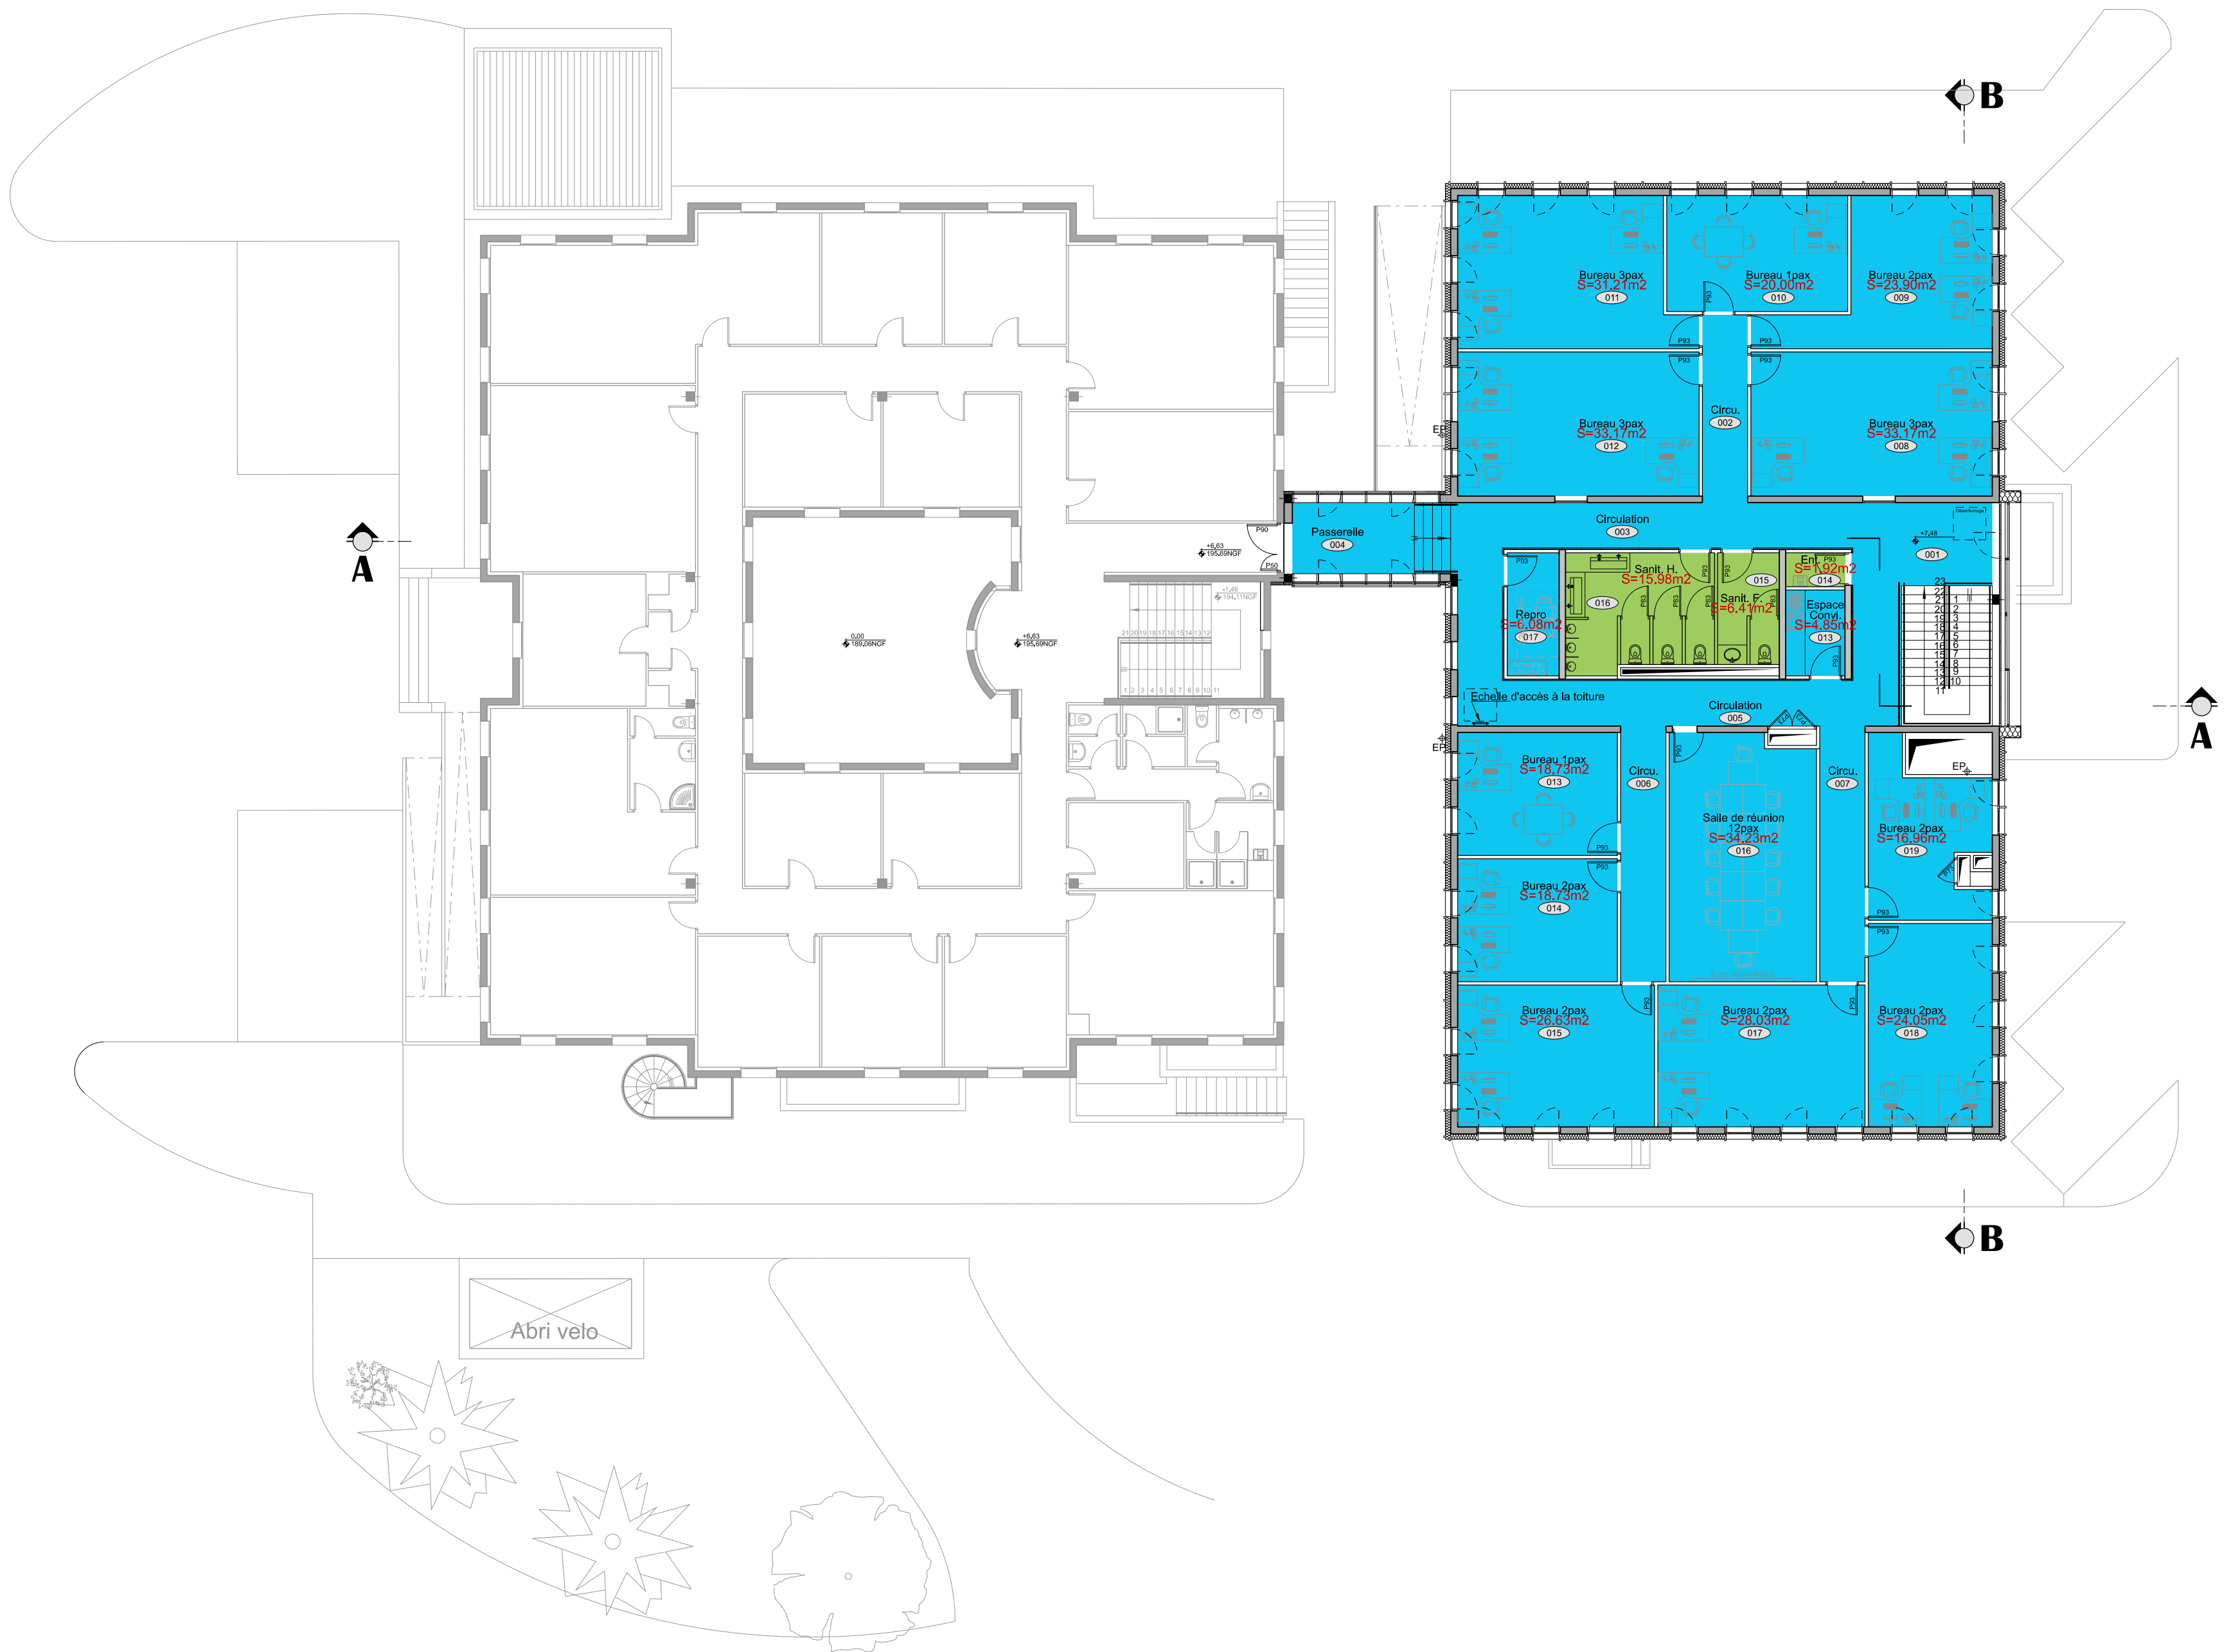


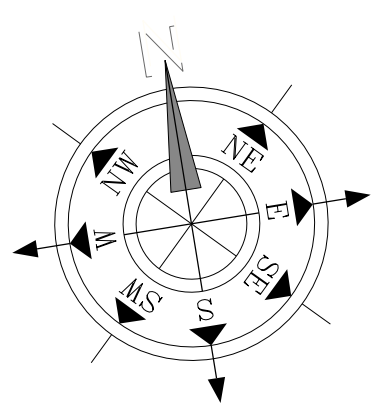


Niveau 02

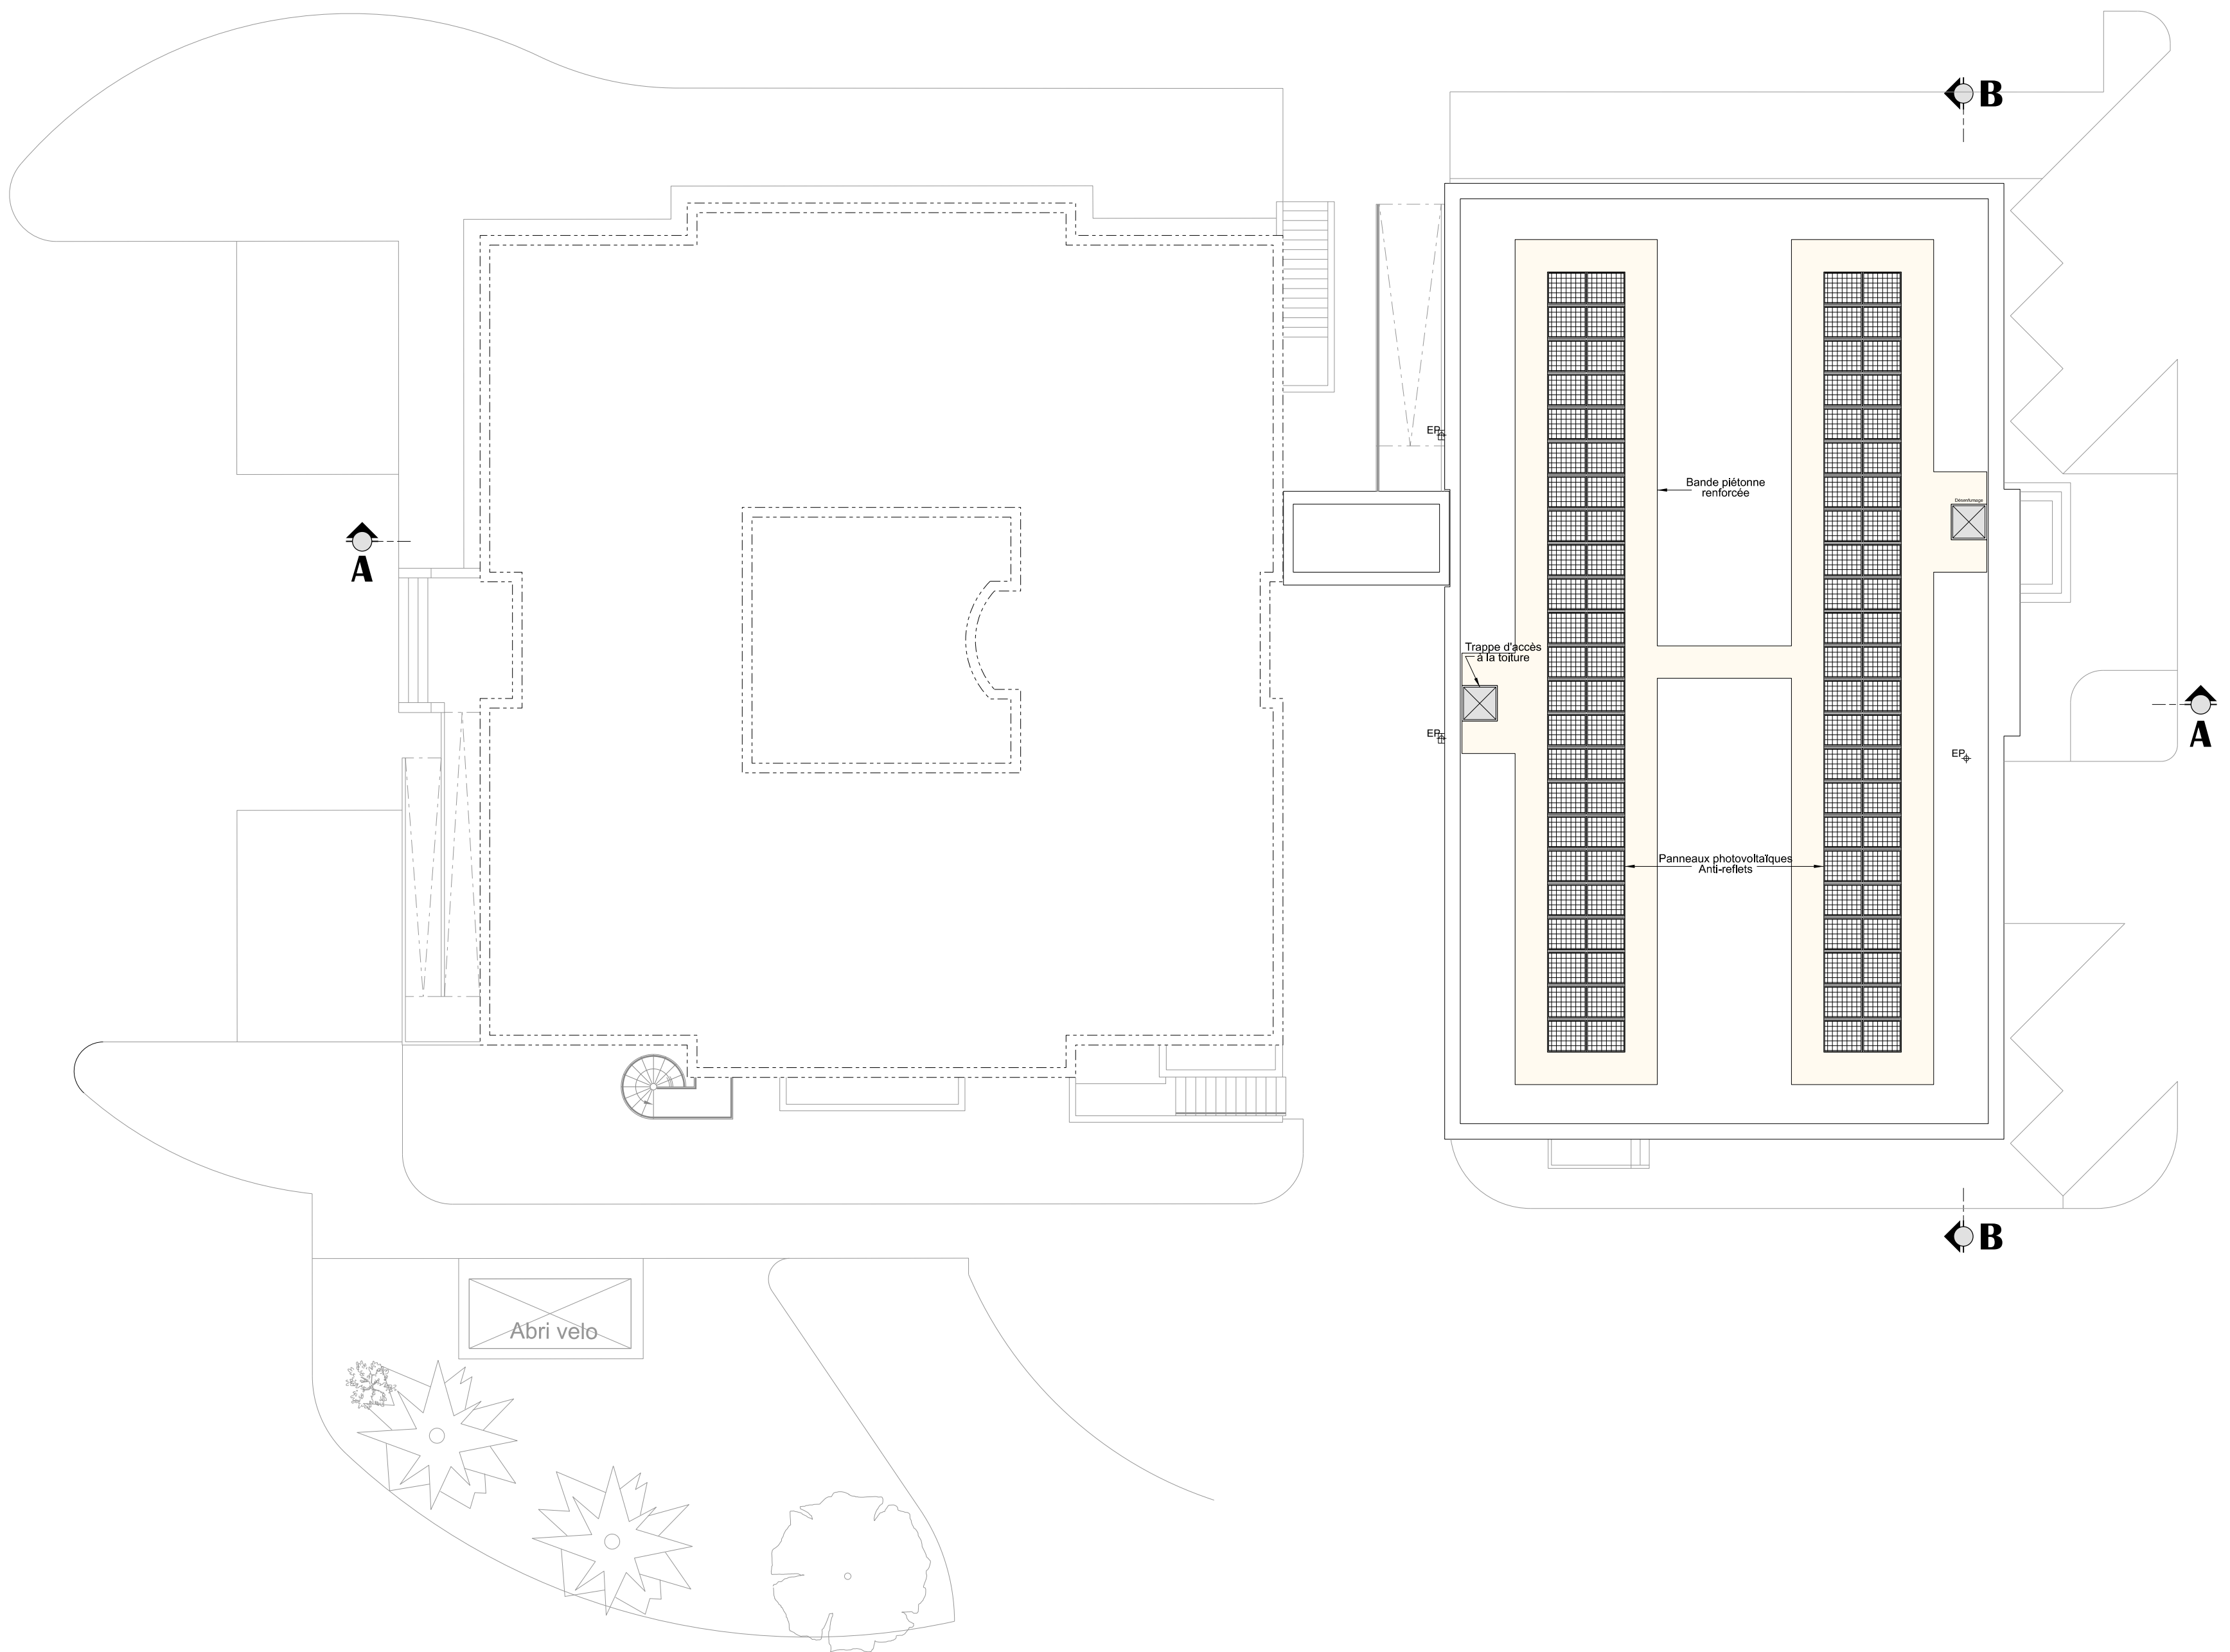

Niveau toiture

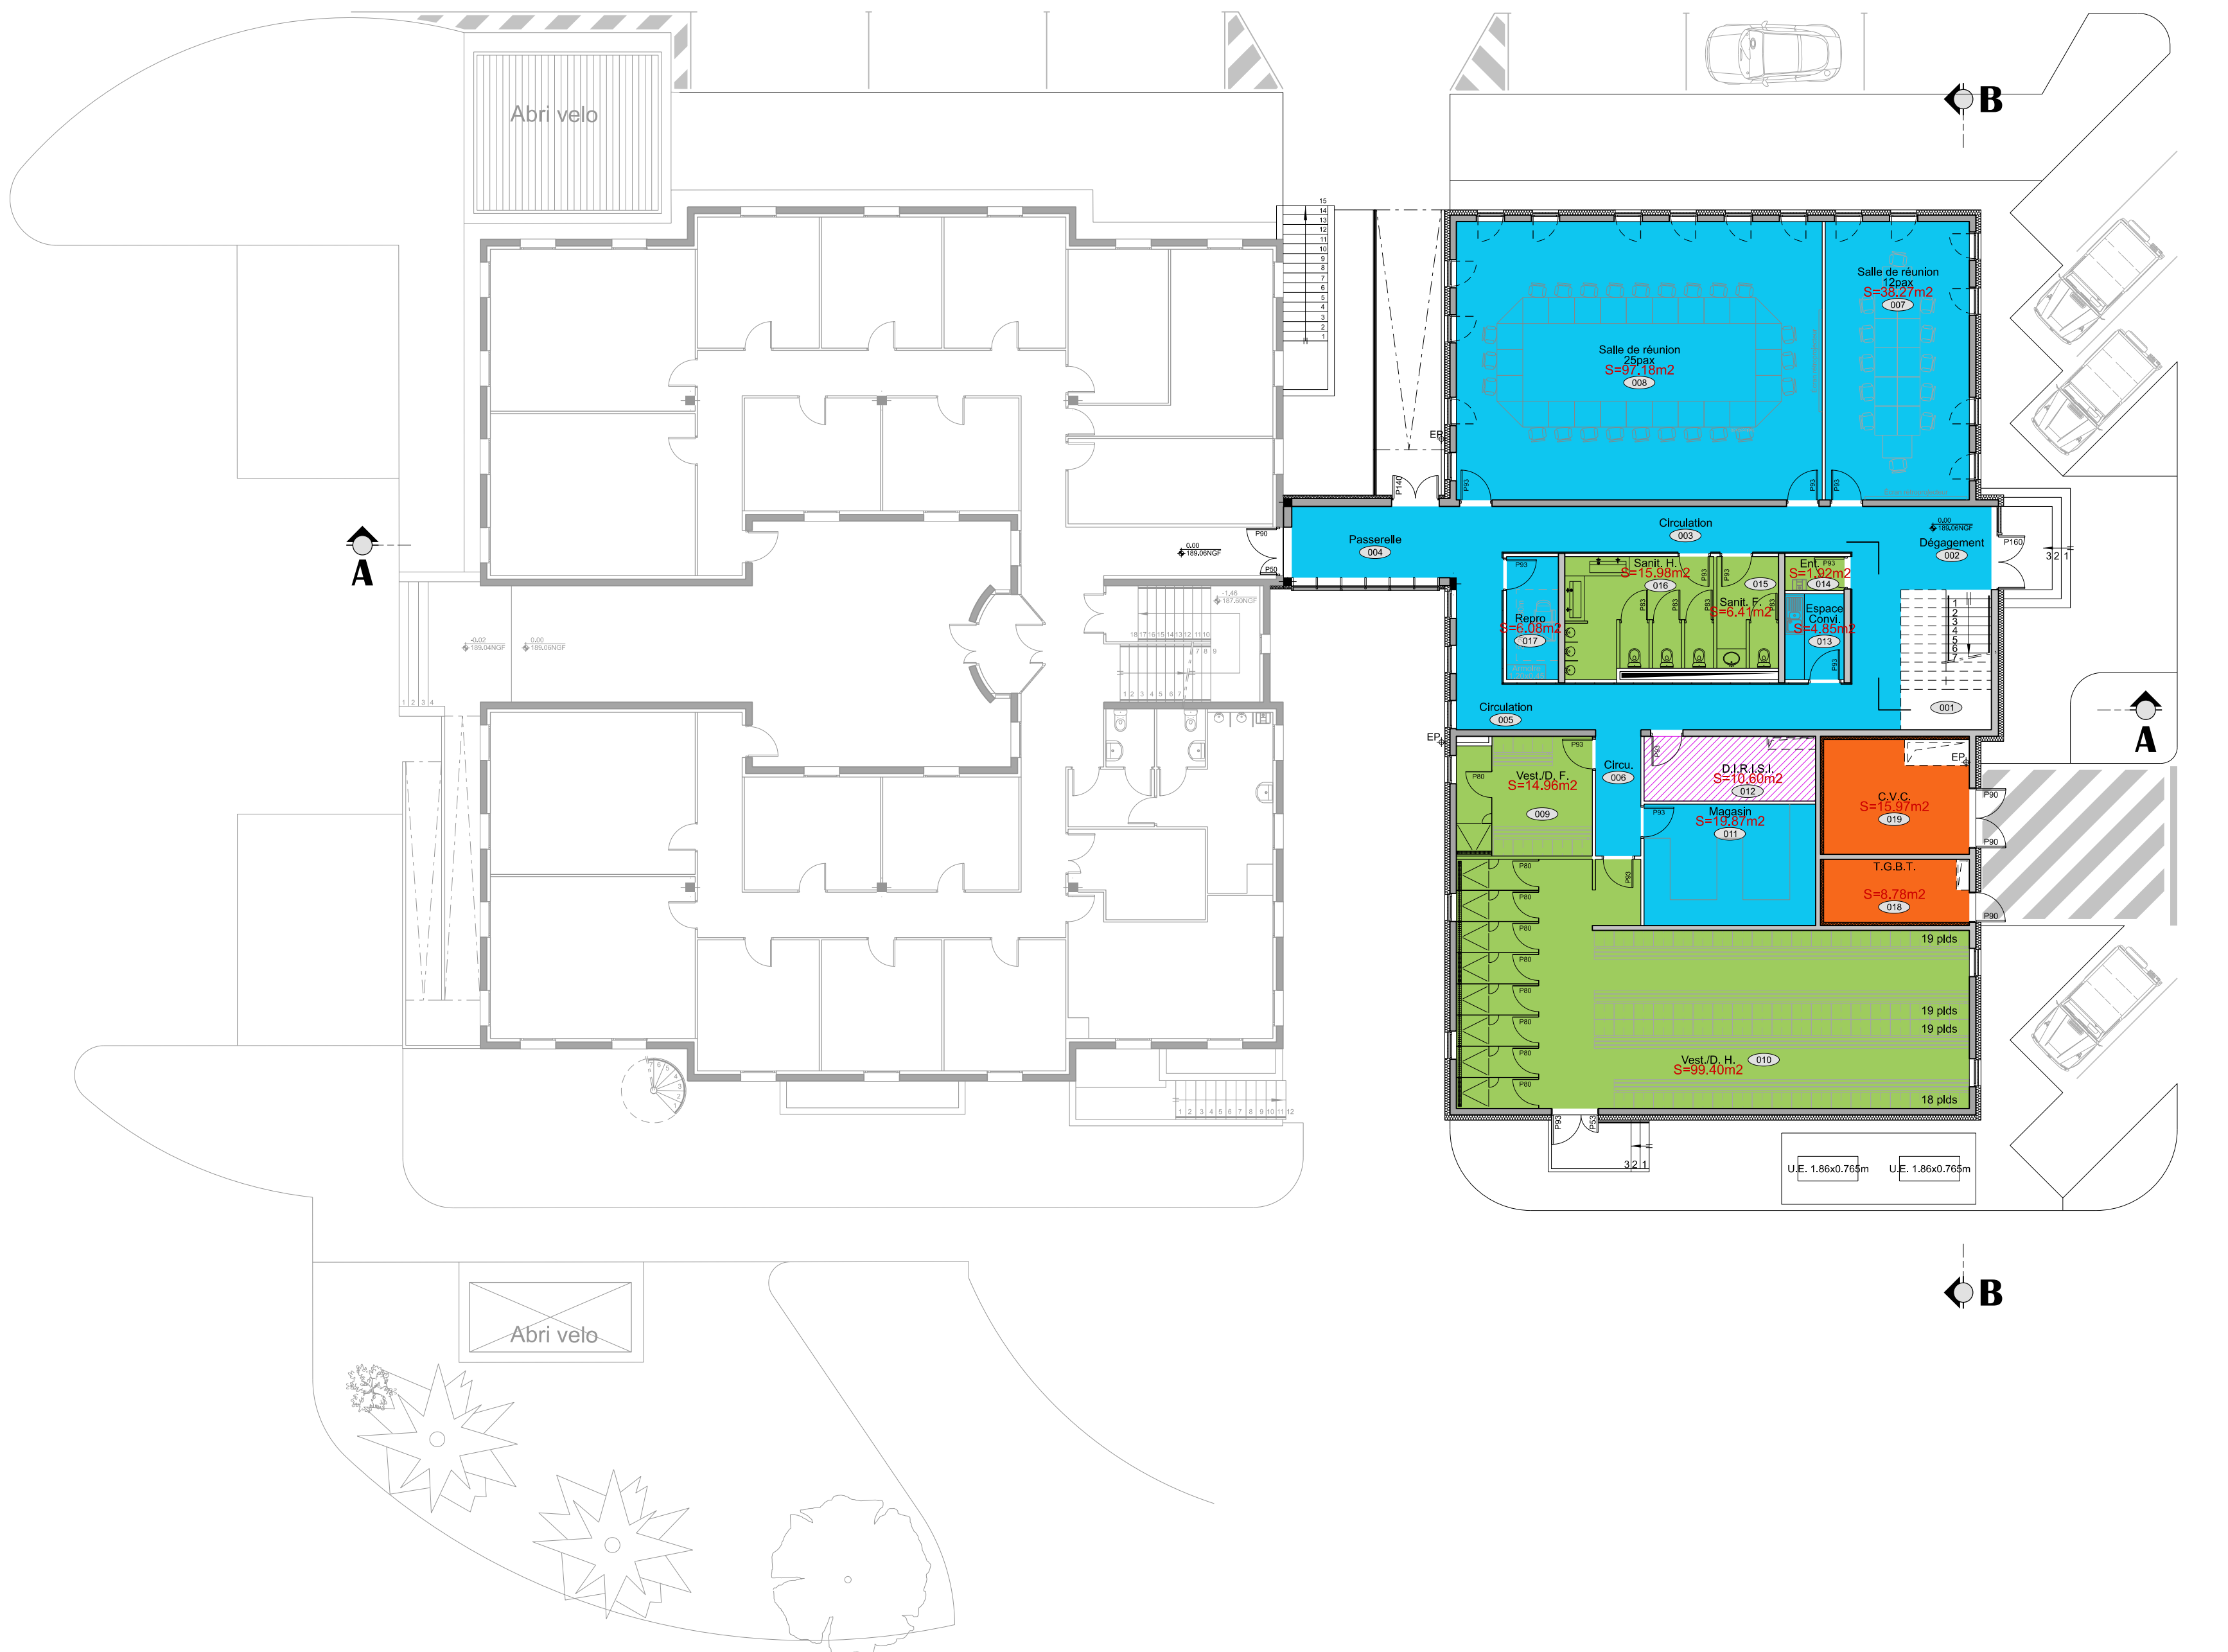

Niveau 00

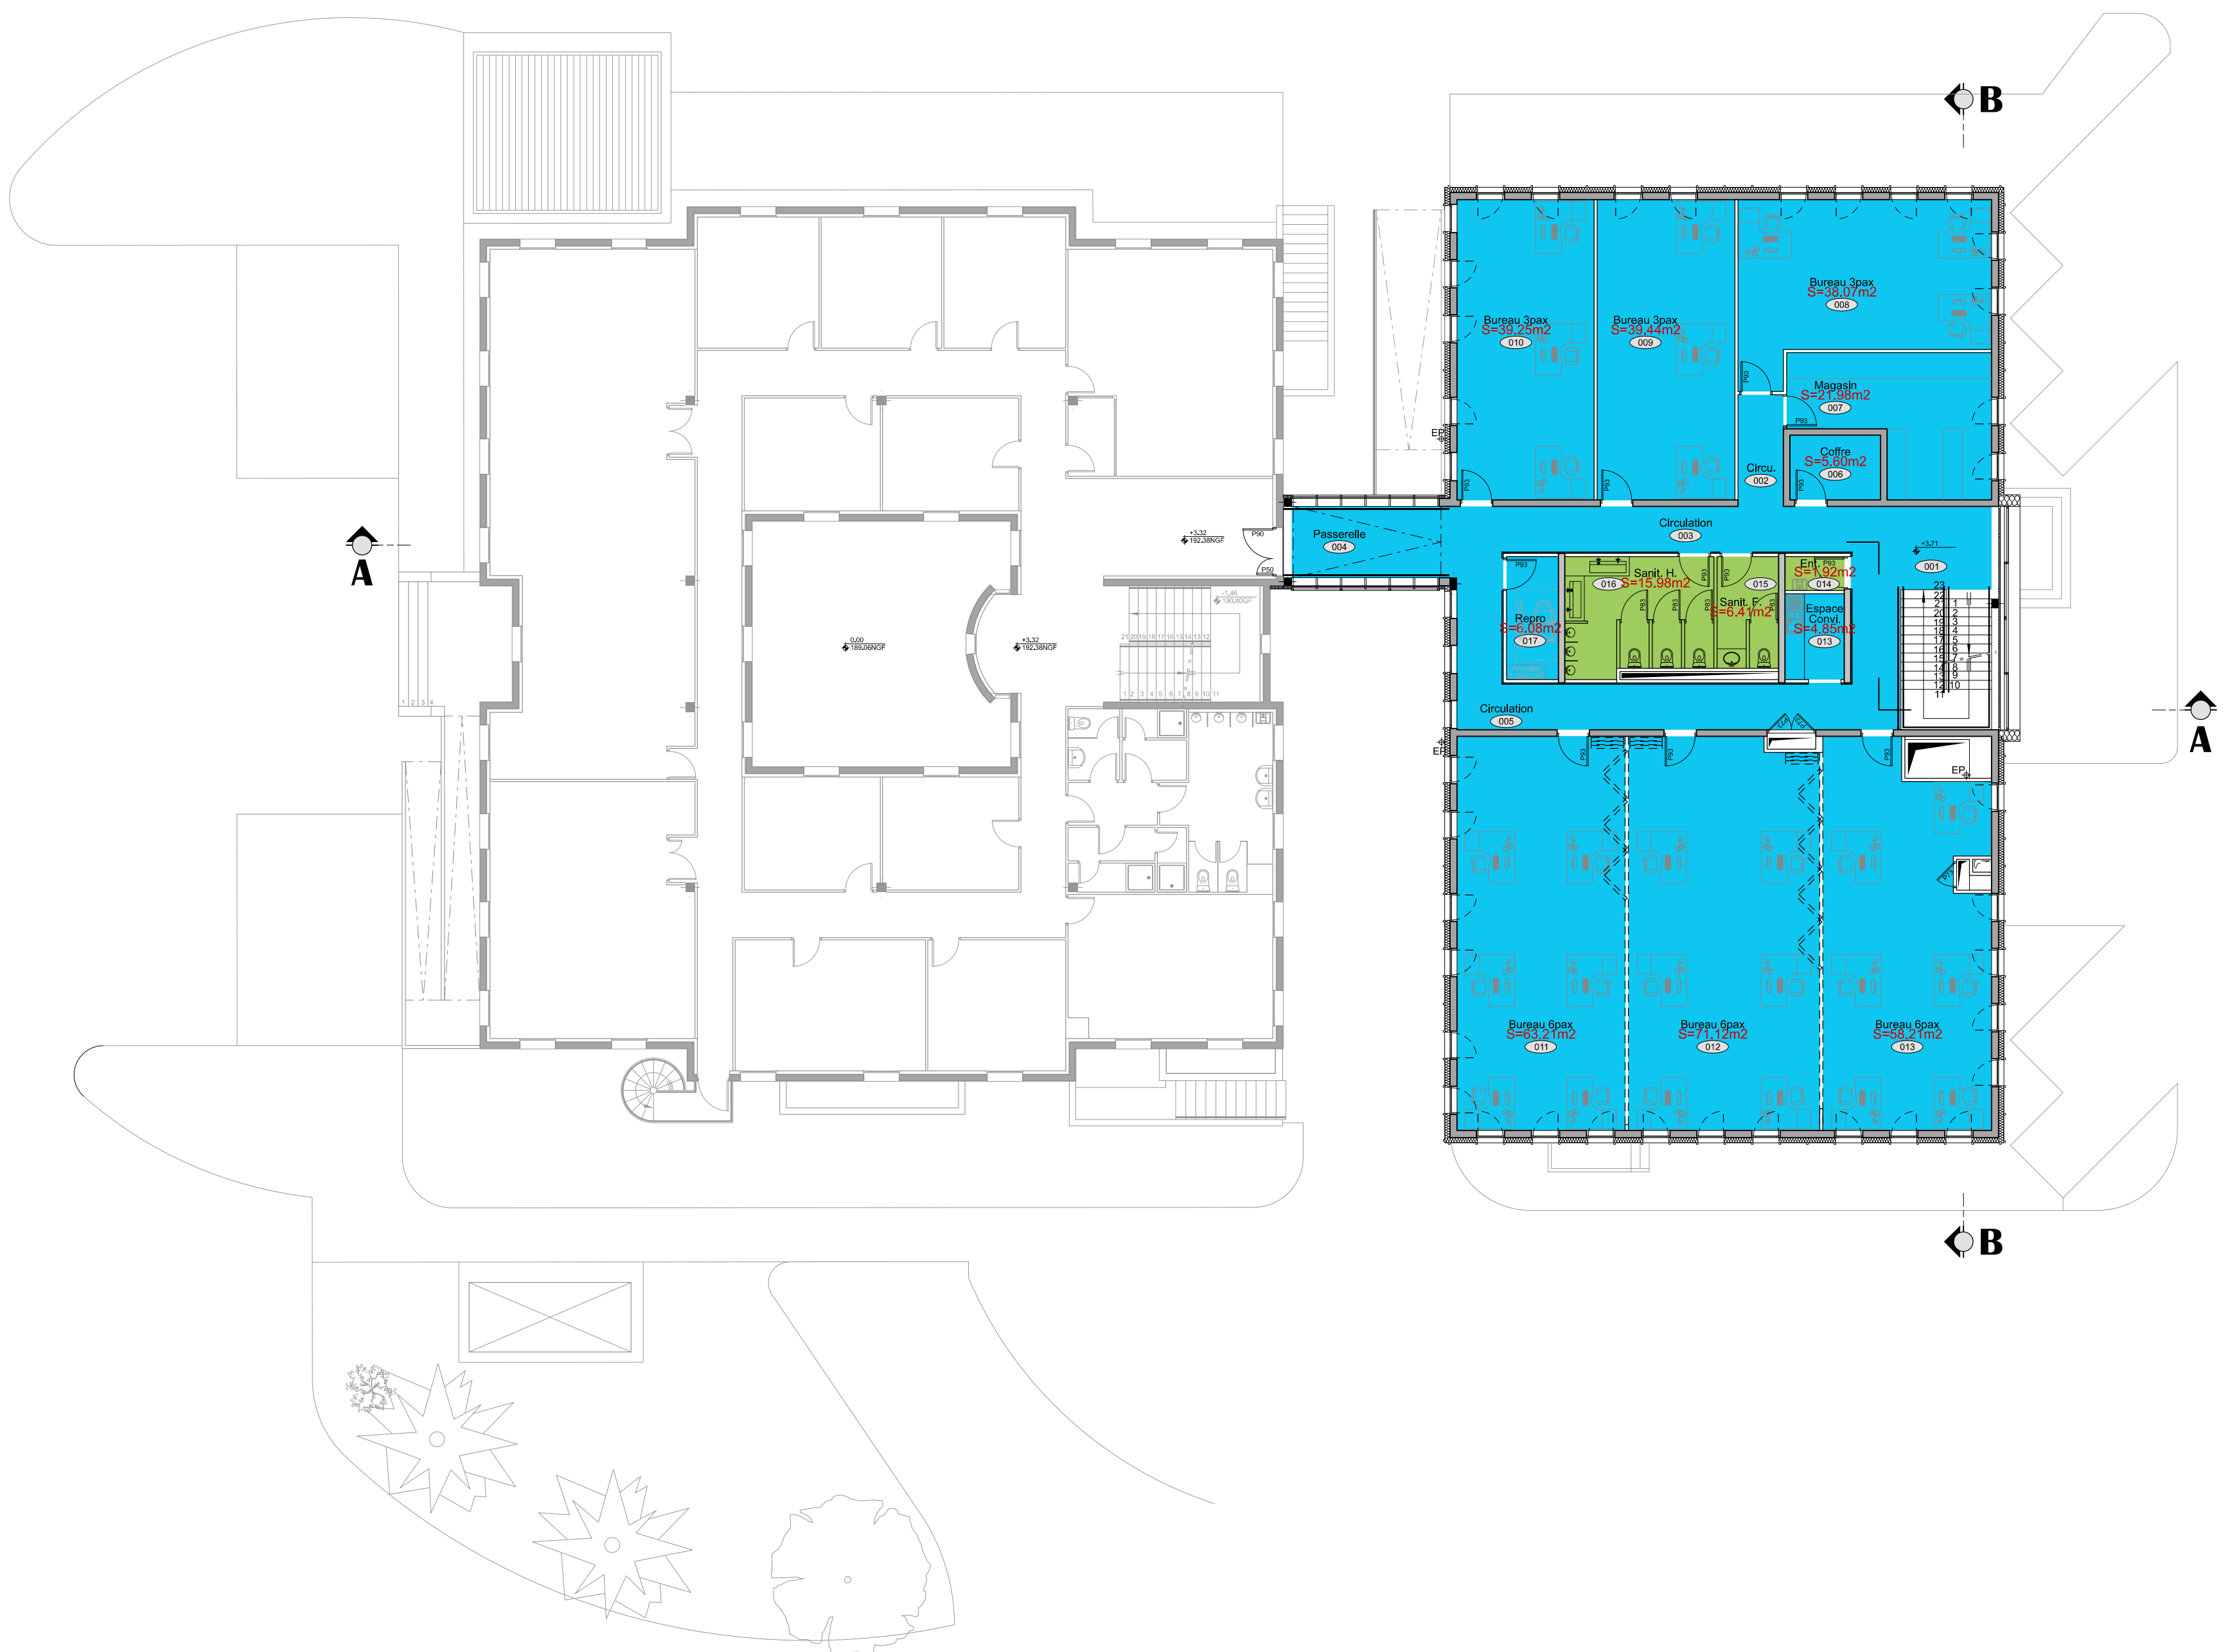

Niveau 01

- LEGENDE**
- PS1 Dalle acoustique 600x600
 - PS2 Dalle hydro. 600x600
 - PS3 Plafond isolé
 - Plancher technique

**MINISTÈRE
DES ARMÉES
ET DES ANCIENS
COMBATTANTS**
*Liberté
Égalité
Fraternité*

SGA
Secrétariat général
pour l'administration

SID
Service d'Intervention de la Défense

SID Sud-Ouest



Casernes PELLEPORT
8 rue de Cordat - 33000 BORDEAUX

223 rue de Bayle - CS 31 152
33065 BORDEAUX Cedex

SOUS-DIRECTION INVESTISSEMENT
Bureau Maître d'œuvre
de BORDEAUX

Chef du pôle Maîtrise d'œuvre de Bordeaux :
ICDD - M. BOTTE Stéphane 05.57.85.15.72



**Sauvagnon (64)
Quartier BOITEUX - Pau**
Extension du bâtiment 0203

Plan des niveaux
Plafonds / Plancher technique (ST05)
Etat futur

D.C.E.				
N°	Date	Modifications	Chargé d'étude	Destinataire
1				
2				
3				
4				

CONCEPTION		MAÎTRISE D'ŒUVRE		Nom du Chef de :	
Chef du pôle Maîtrise d'œuvre de Bordeaux : ICDD - M. BOTTE Stéphane 05.57.85.15.72		N° de l'opération :		N° de l'opération :	
Chargé d'affaires :		Chargé d'affaires :		Date de mise à jour :	
ICDD - M. BOTTE Stéphane 05.57.85.15.72		ICDD - M. BOTTE Stéphane 05.57.85.15.72		Mar 2024	
Dessiné par :		Dessiné par :		N° de l'opération :	
ICDD - M. BOTTE Stéphane 05.57.85.15.72		ICDD - M. BOTTE Stéphane 05.57.85.15.72		N° de l'opération :	
Approuvé par :		Approuvé par :		N° de l'opération :	
ICDD - M. BOTTE Stéphane 05.57.85.15.72		ICDD - M. BOTTE Stéphane 05.57.85.15.72		N° de l'opération :	

IDENTIFICATION DE LA FICHE			
N° d'opération	REPRÉSENTATION DU COMPOSANT	TITRE PLAN	INDEX
Ident. Opération	Nom du fichier		