
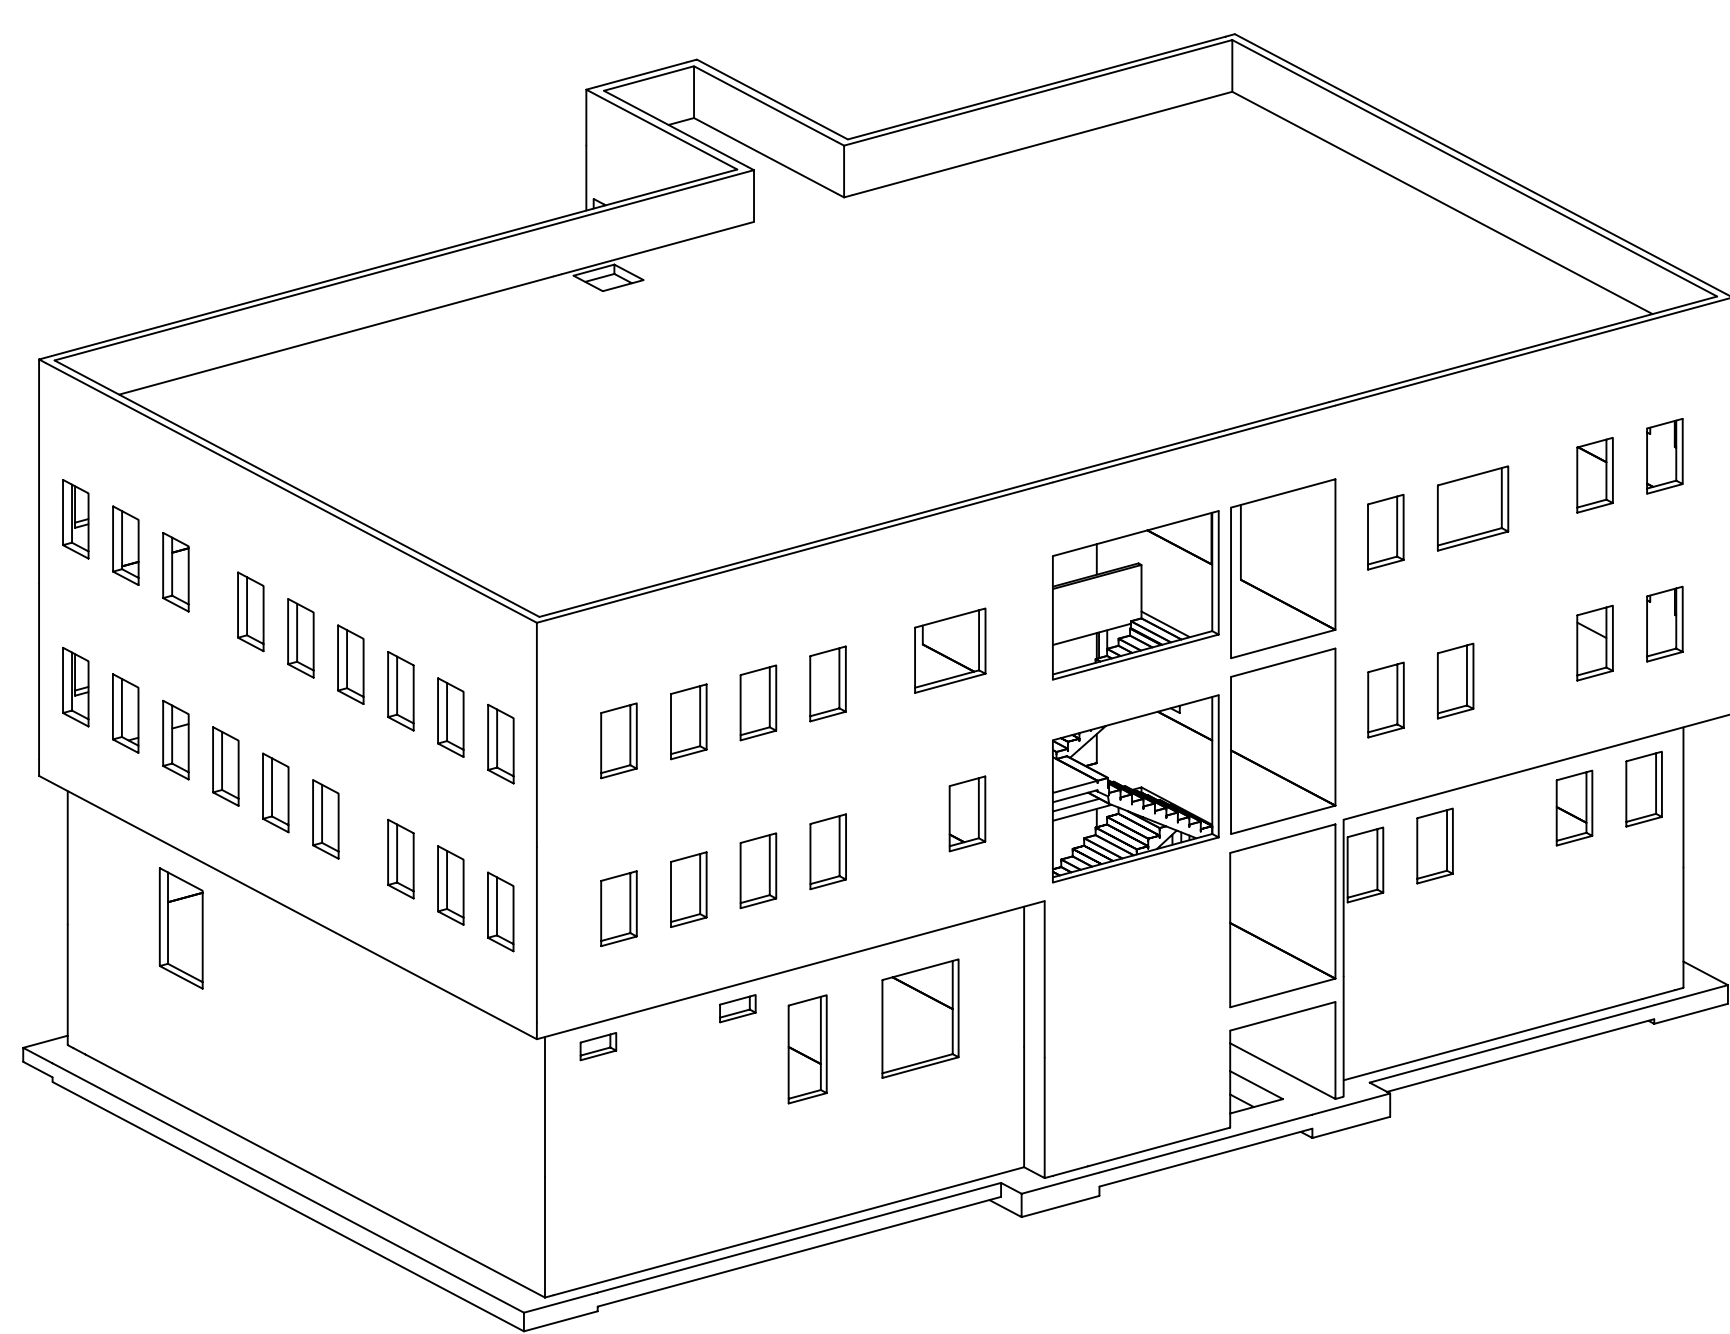
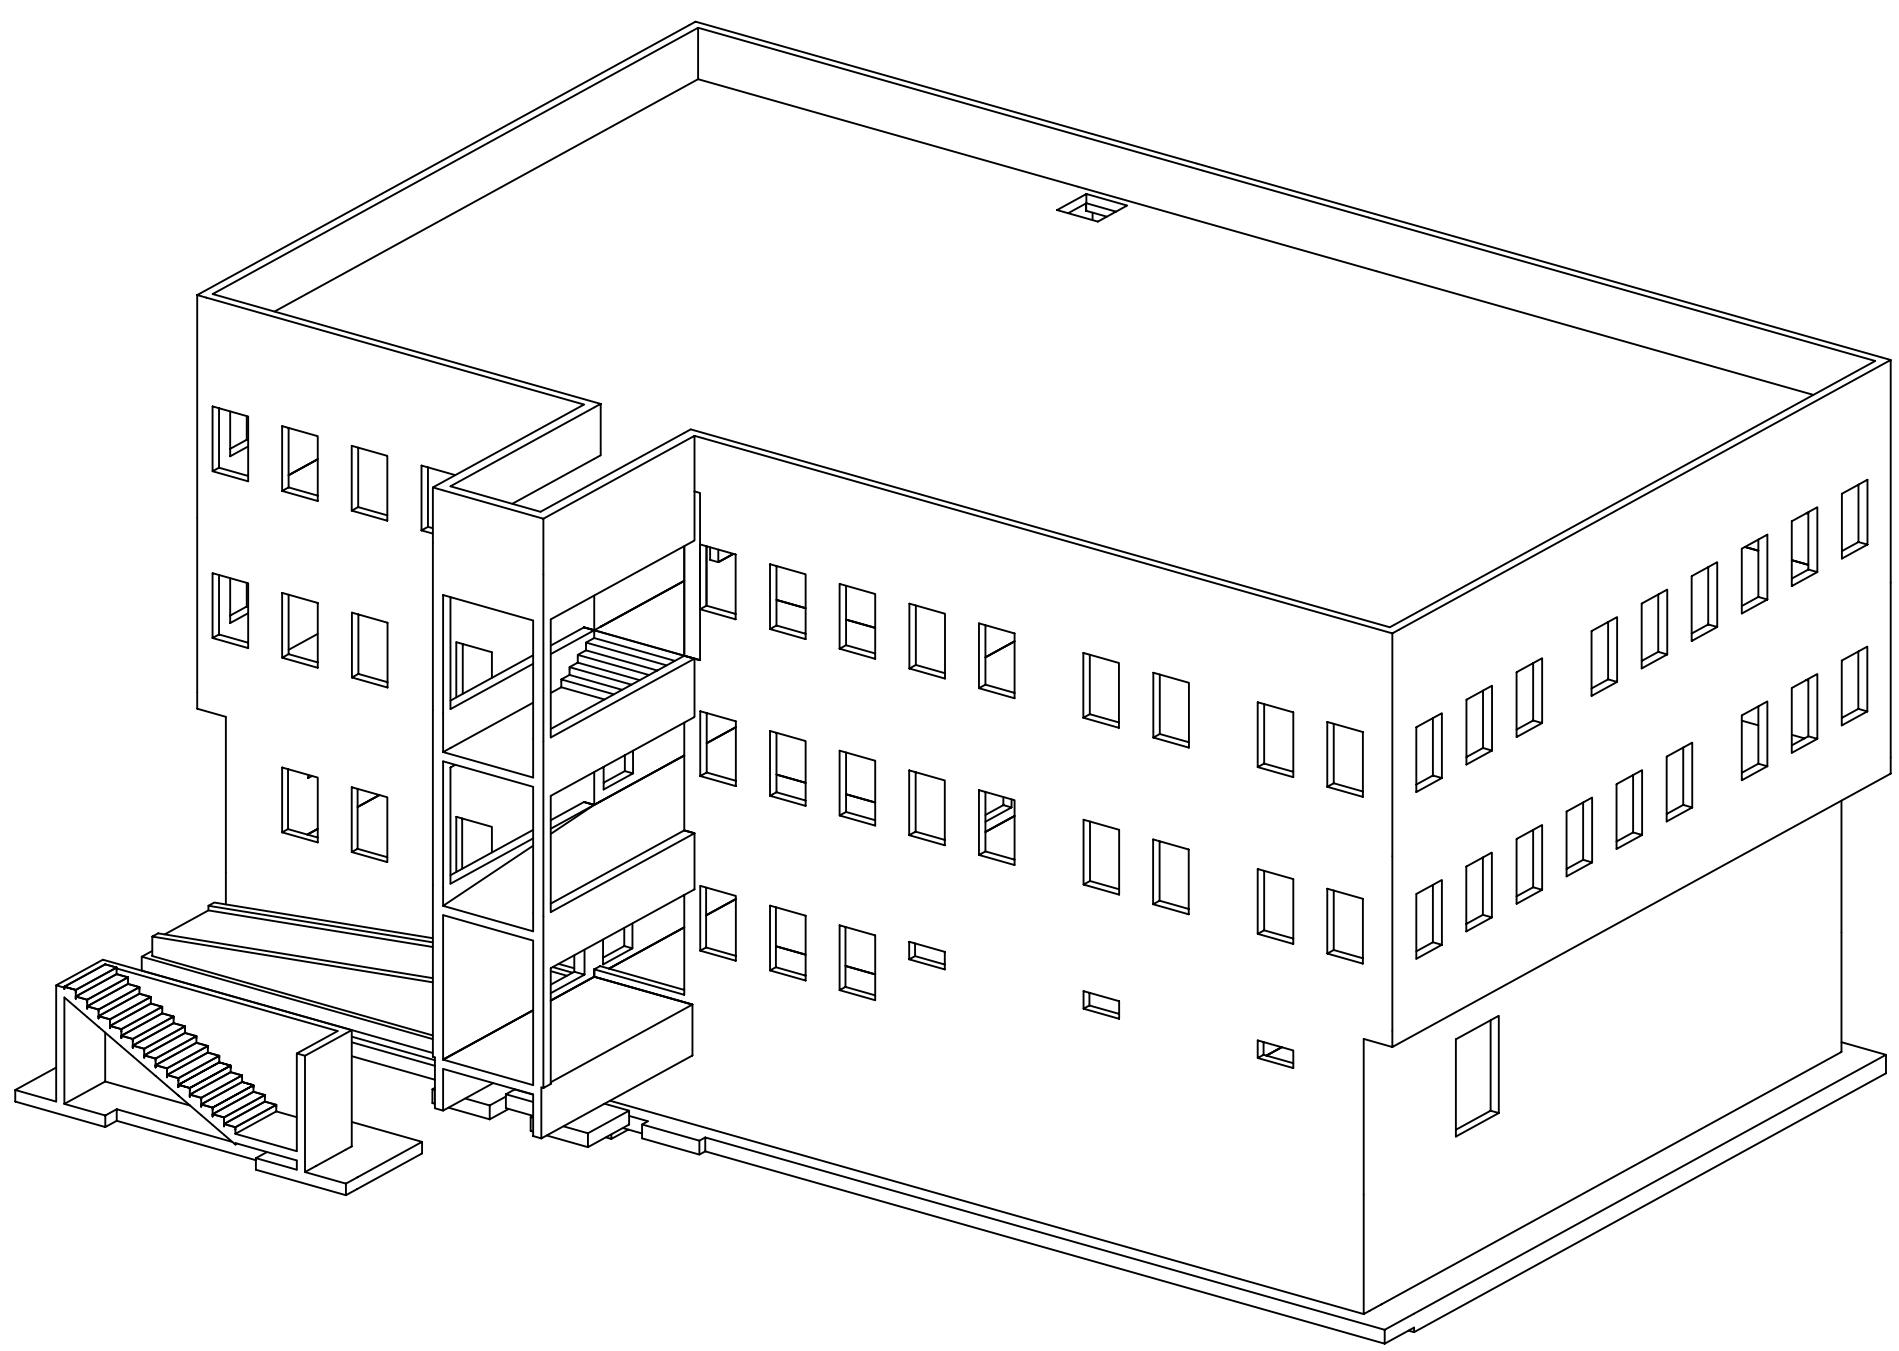
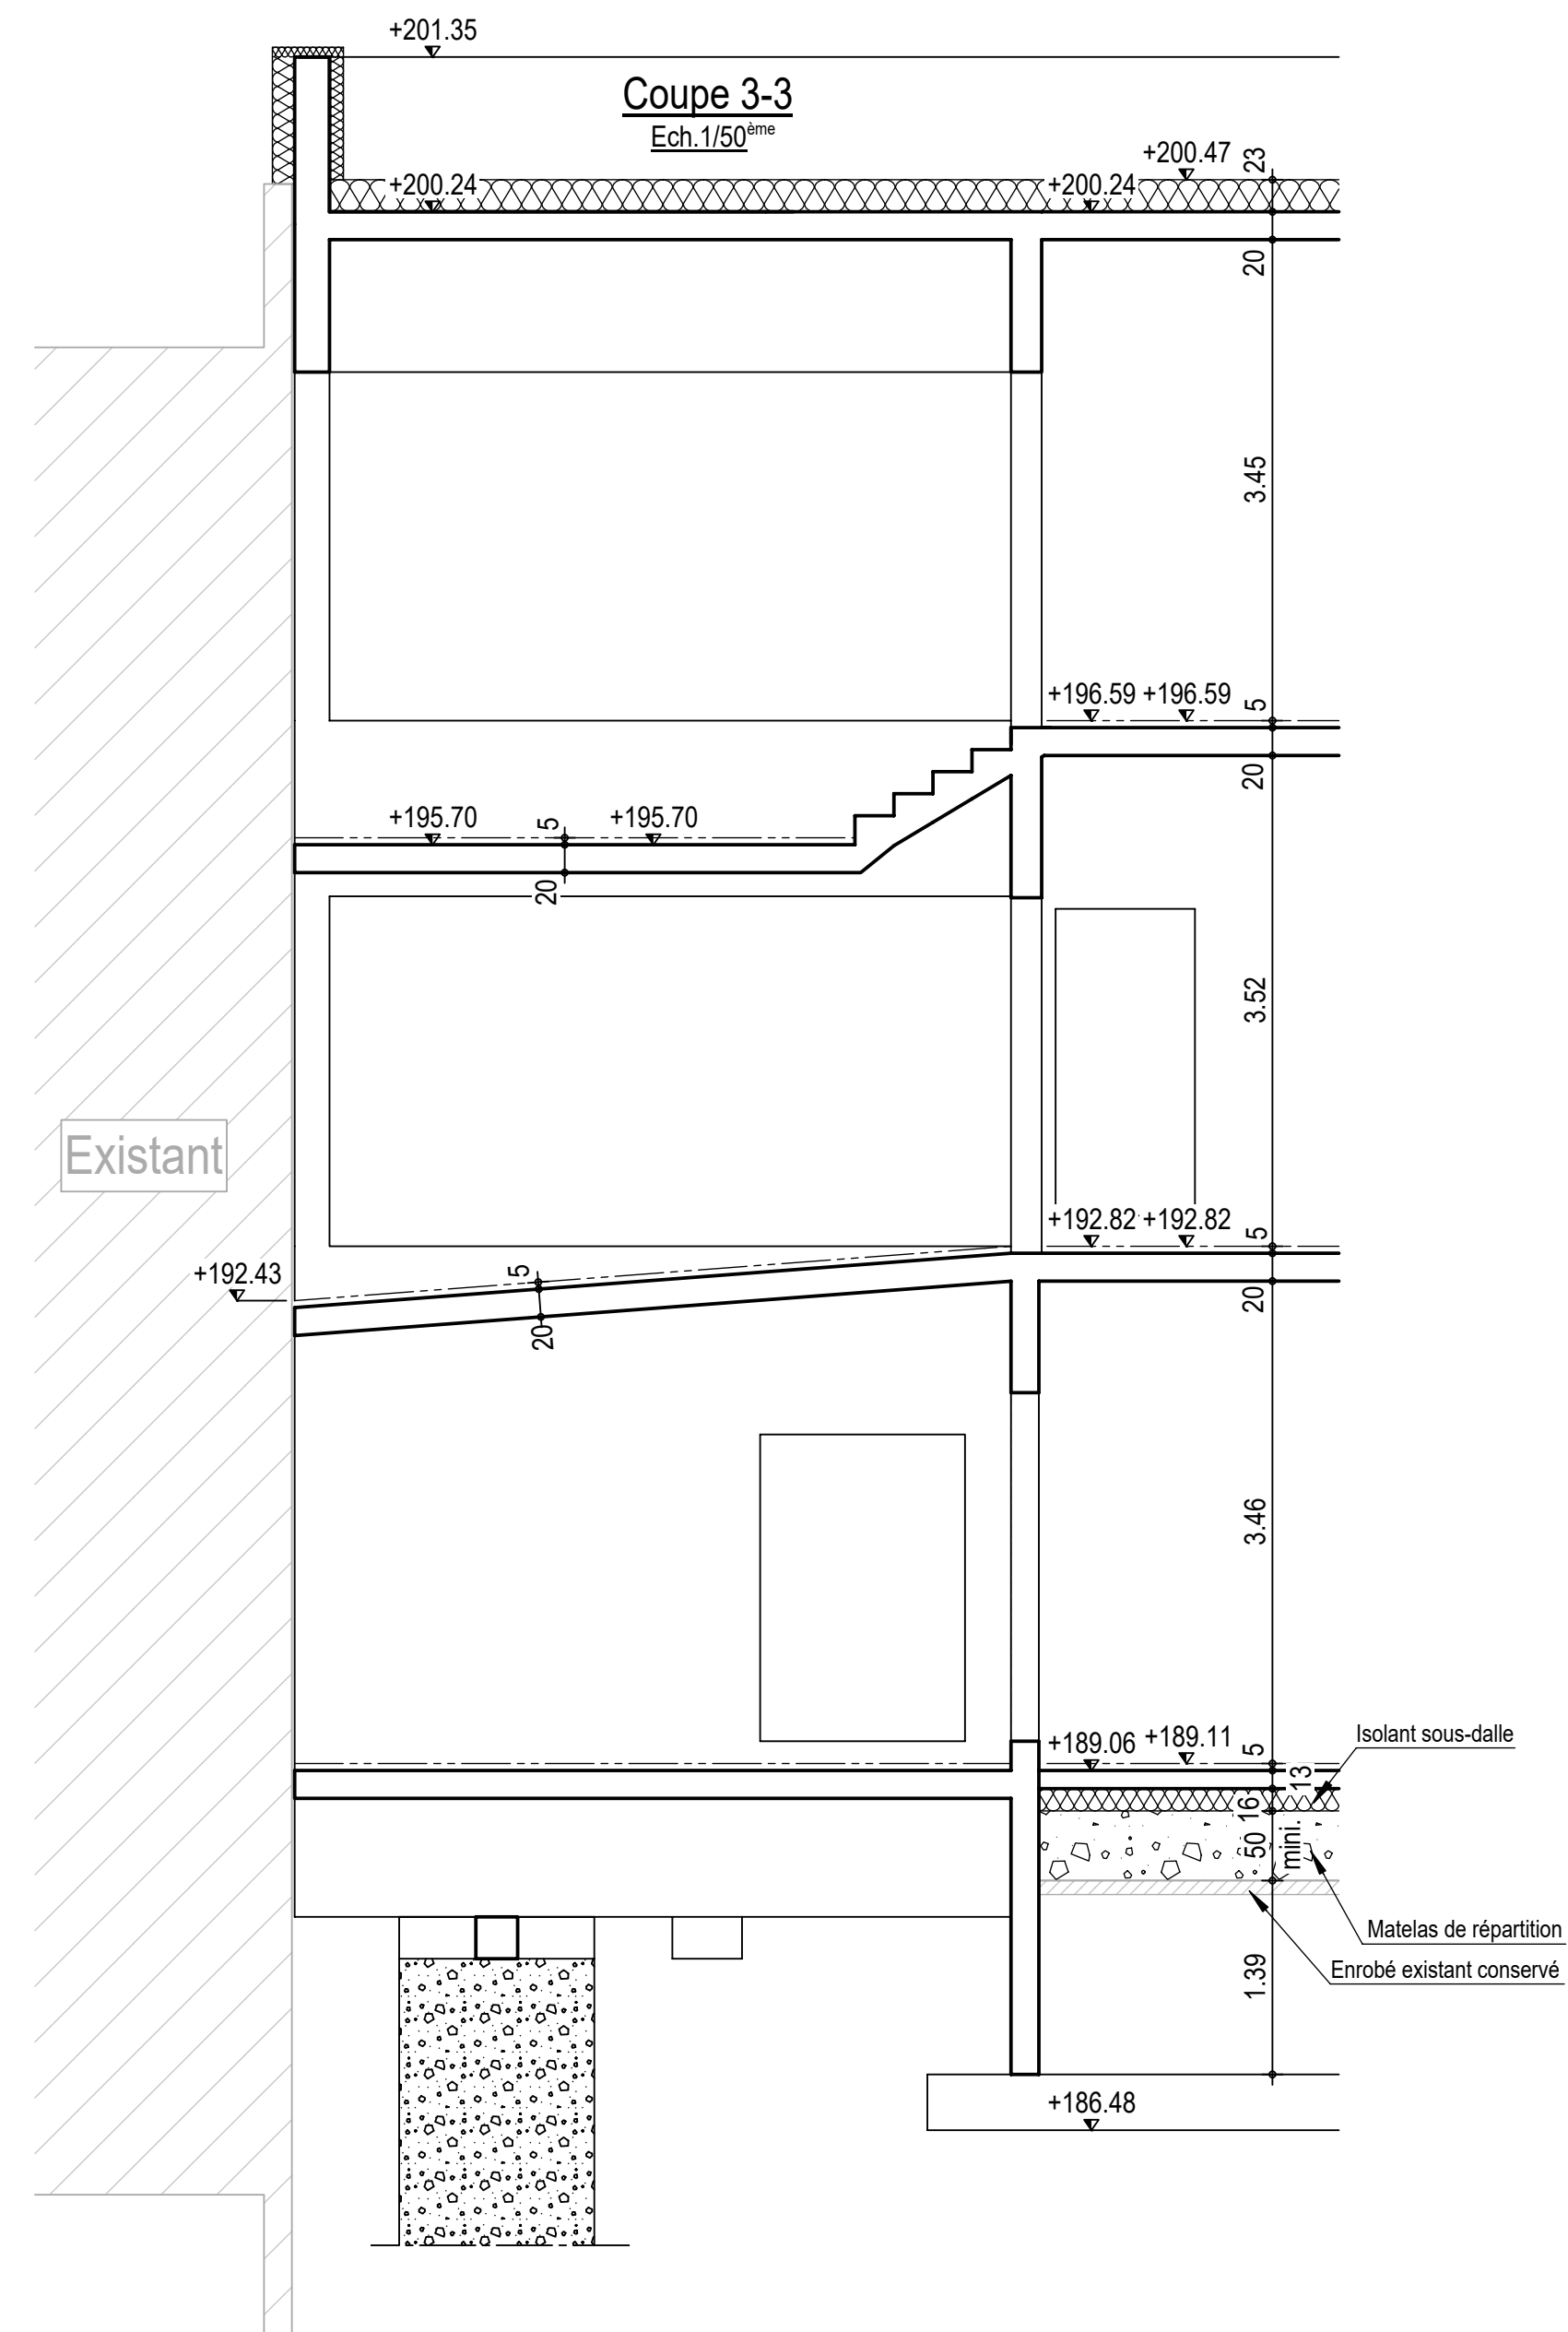
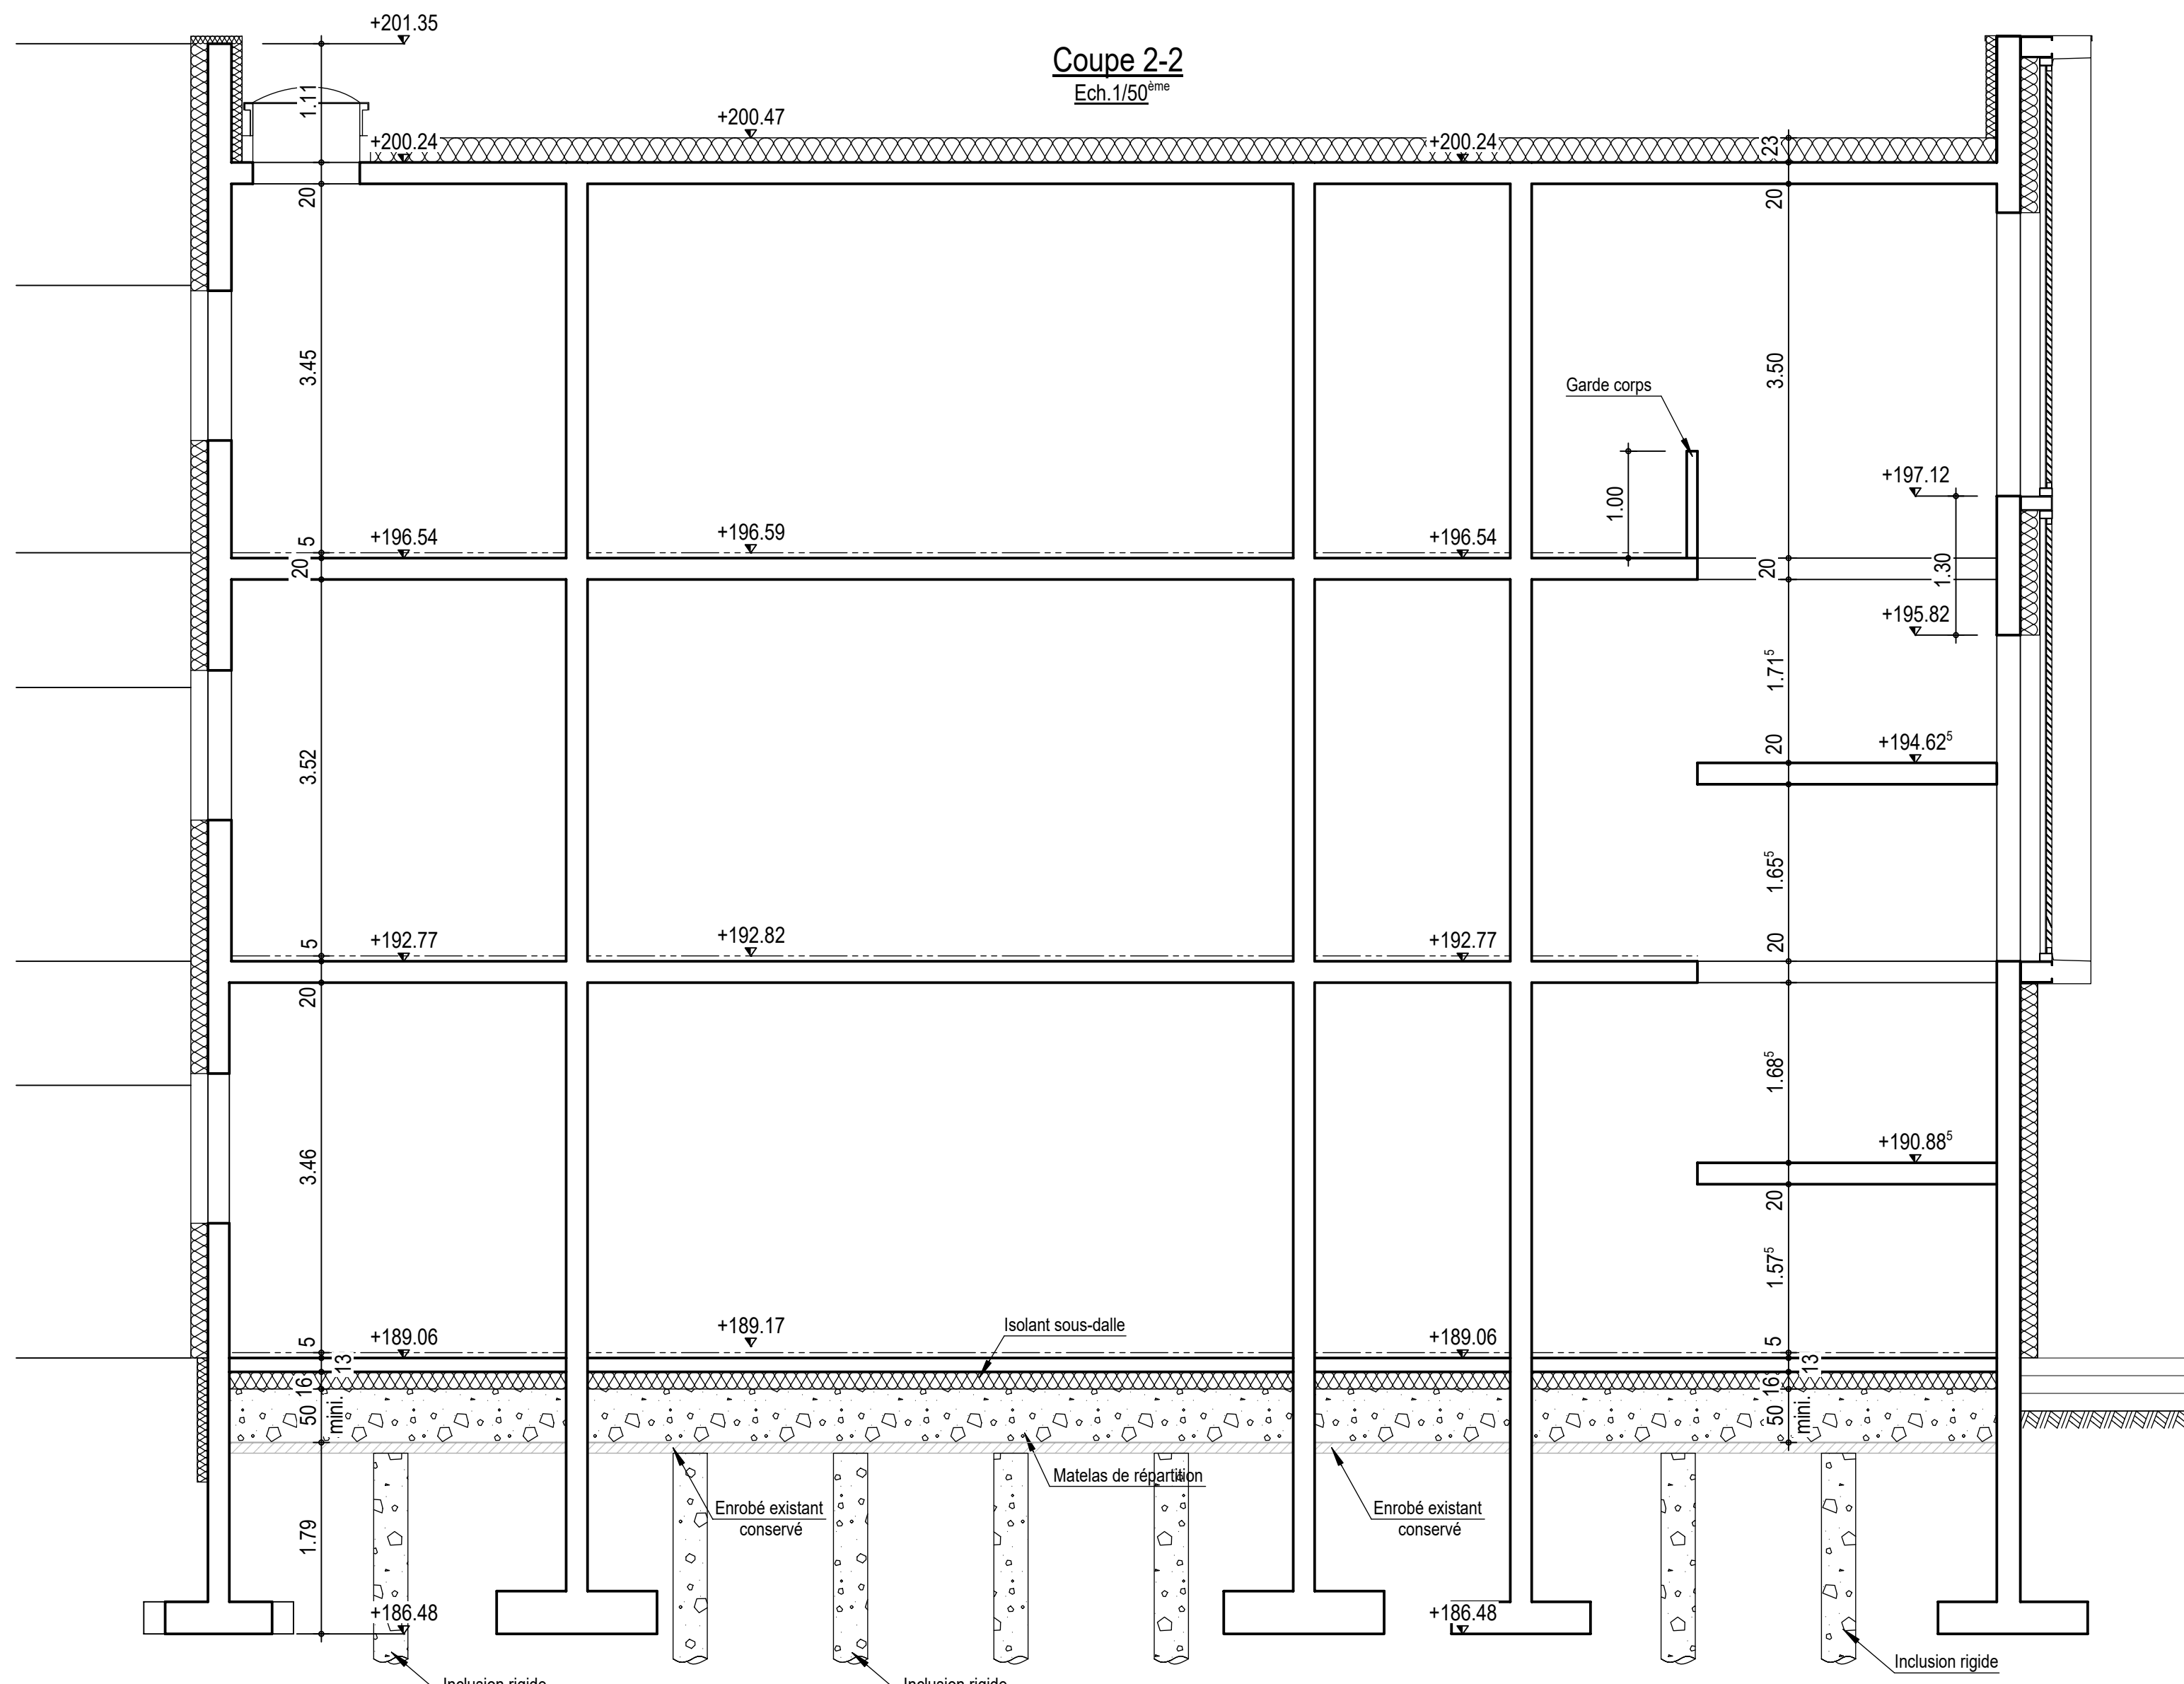


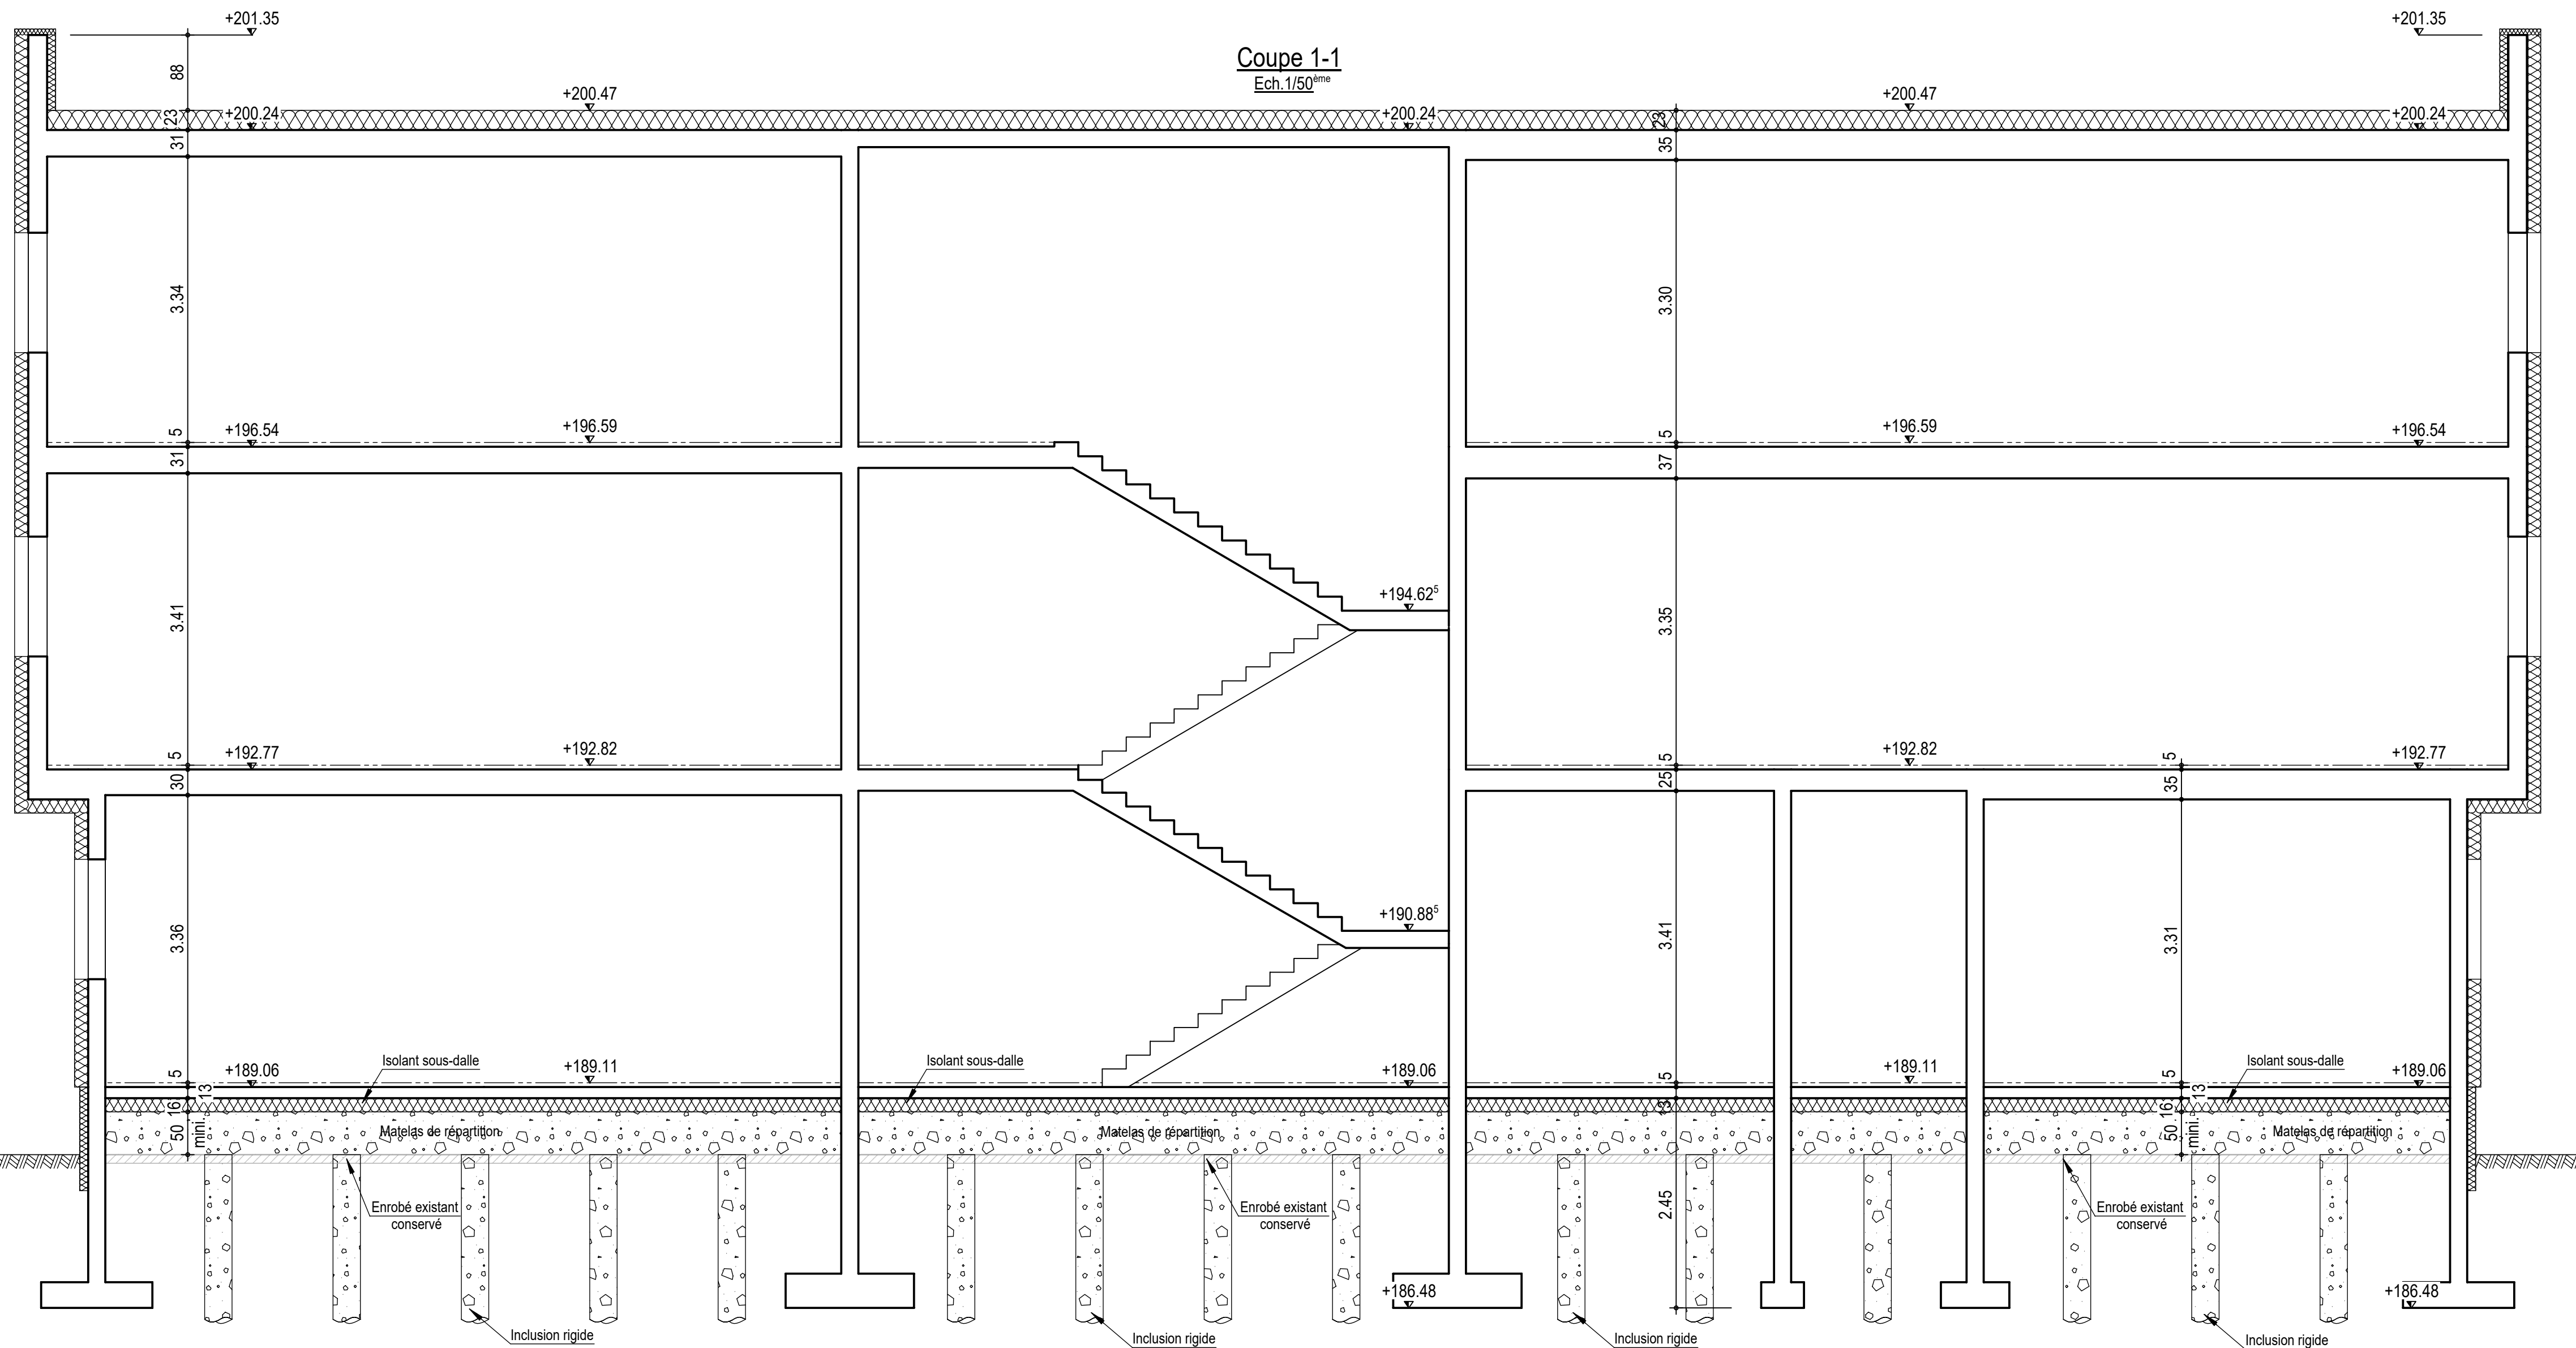

Légende


	Voile béton standard (ép. selon coffrage)		Poutre standard
	Voile non porteur (ép. selon coffrage)		Bande noyée (BN)
	Impact mur étage		Poleau (Pole.)

- HYPOTHESES DE CALCULS**
- Sismique : Zone 3
 - Vent : Zone 2
 - Neige : Région A2
 - Catégorie d'importance : 4
 - Renforcement de sol par inclusions rigides / matelas de répartition sous dalle contrainte de sol admissible = 0.15 MPa (ELS)
 - Selon rapport de sol ECR ENVIRONNEMENT (N°6411593 datant de FEVRIER 2026)
 - Classe de sol : C
 - Gros béton à descendre jusqu'au bon sol (-2m00 / TA)


PLAN DE REFERENCE

- Plan architecte réf. "Extension CO hybride - plans suite réunion 07-07-25" reçu le 08.07.25


- Principe structure fondations -

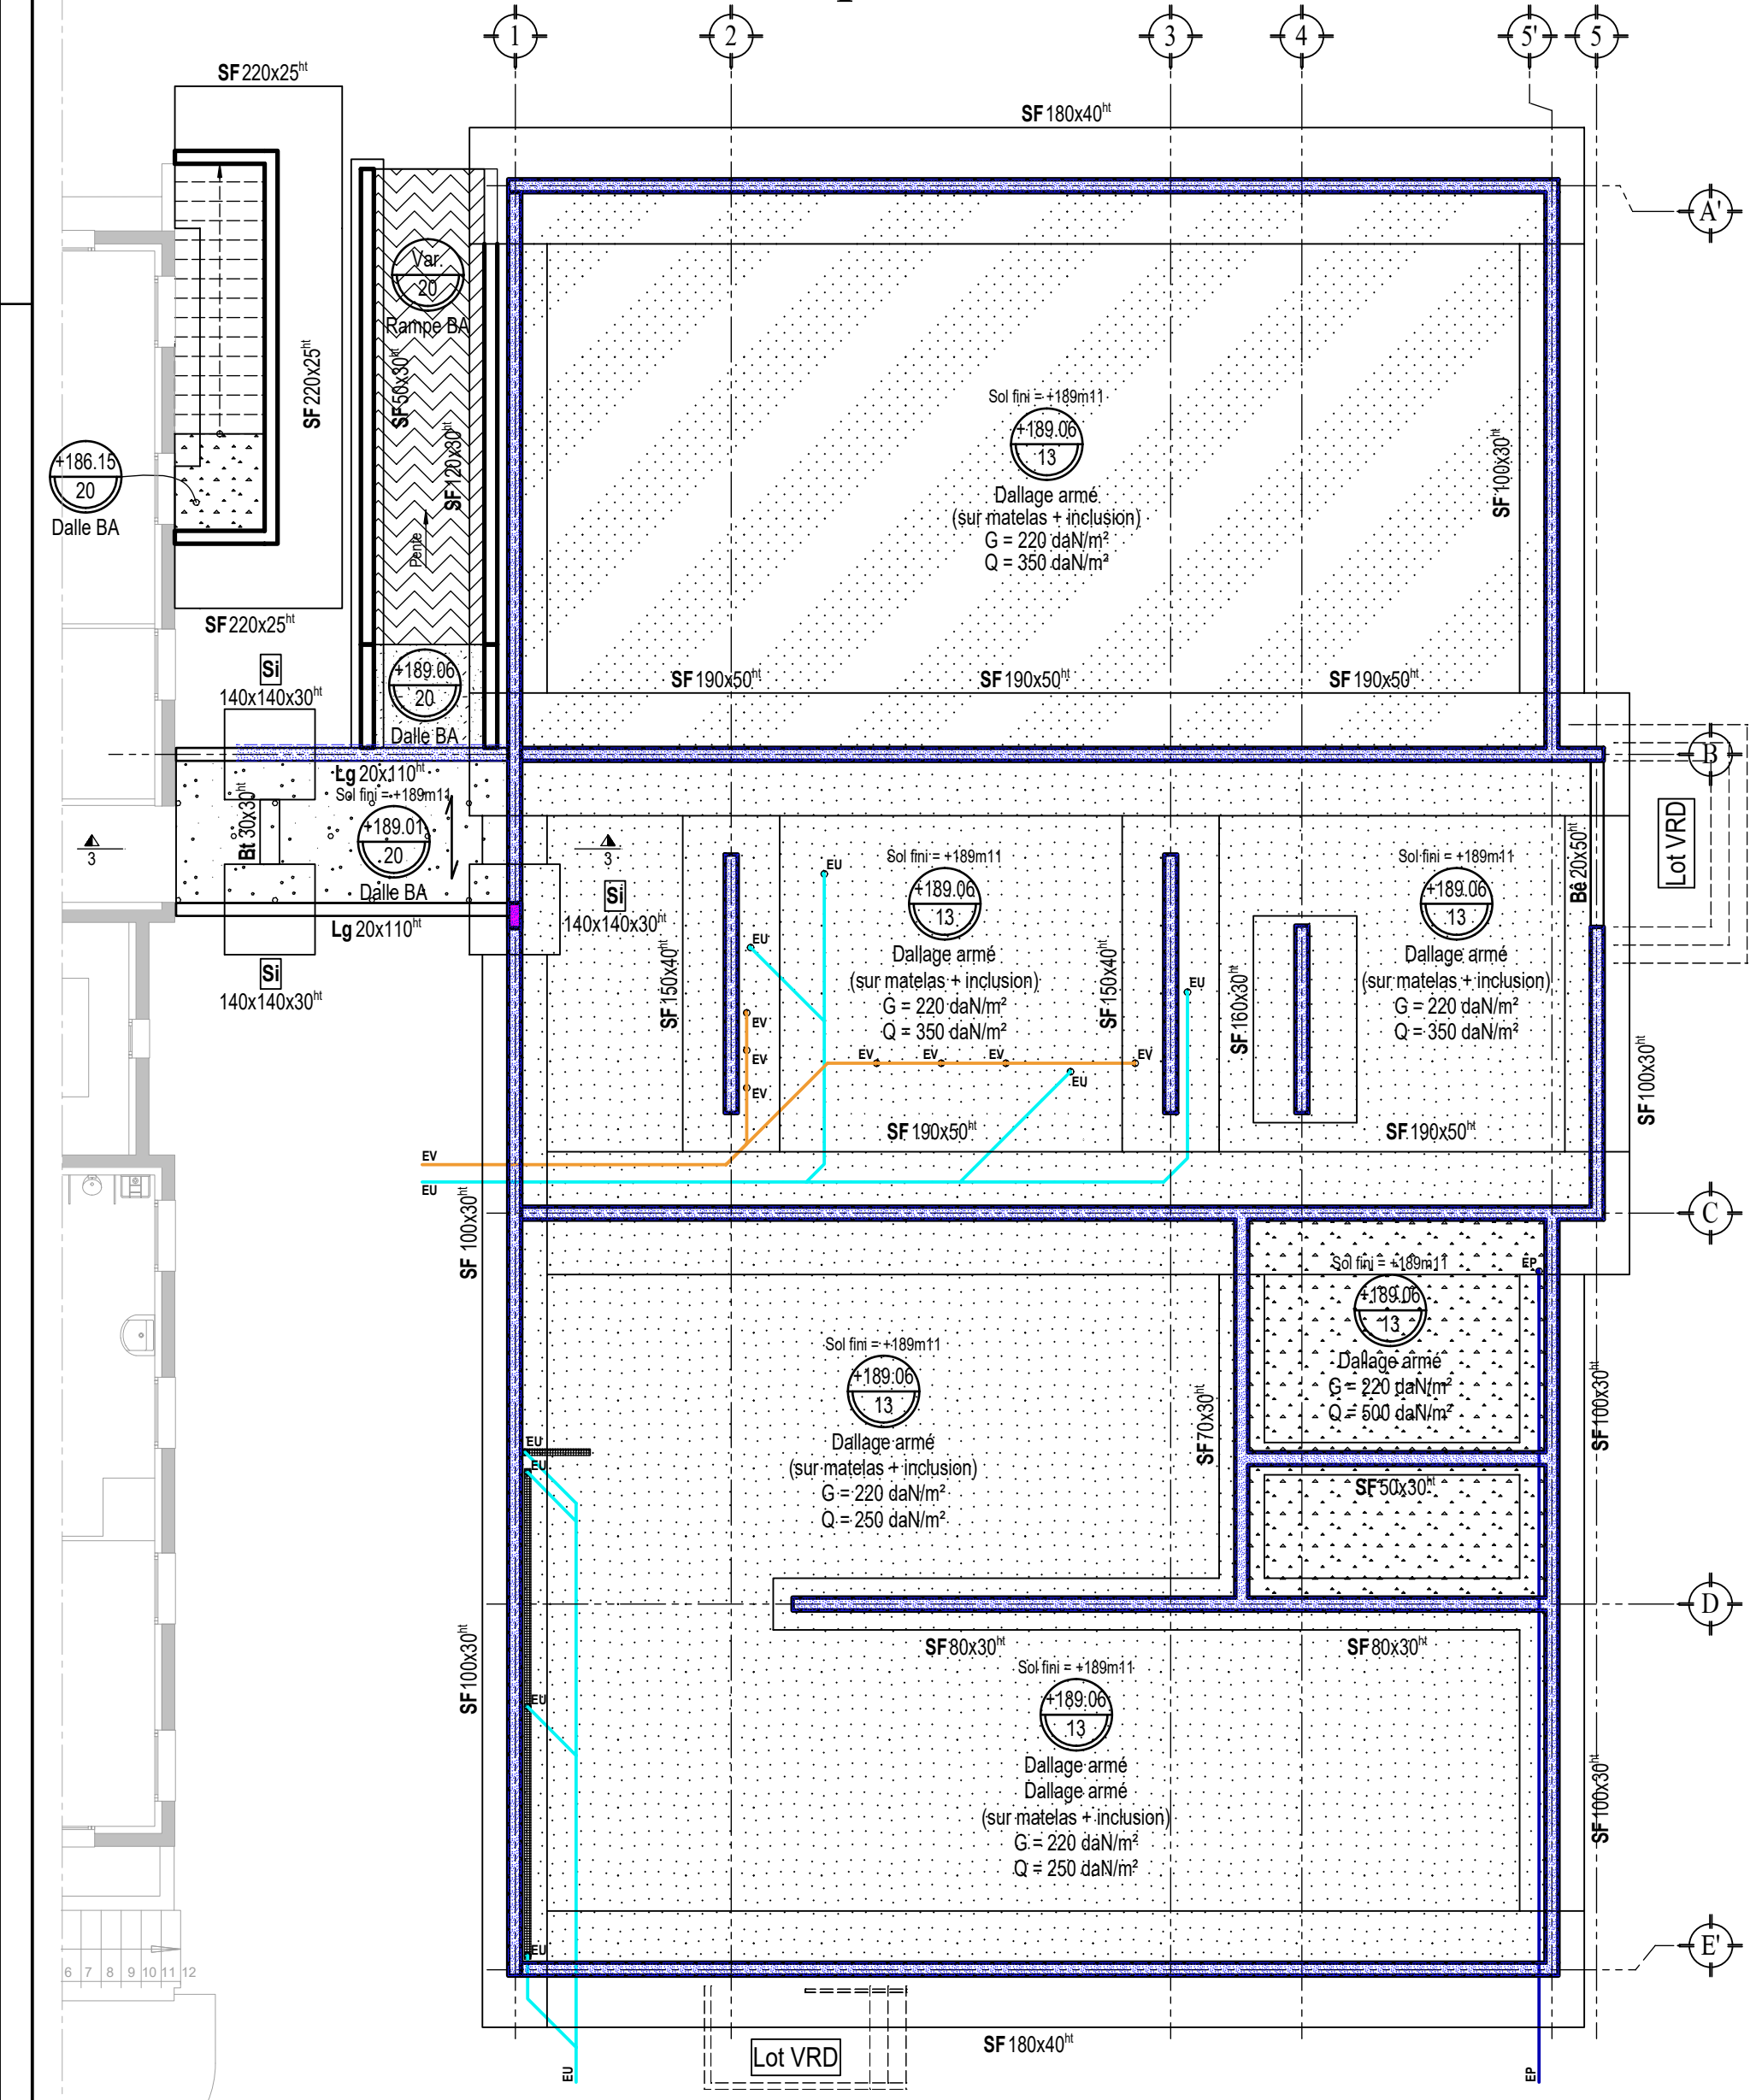


- Principe structure RDC -

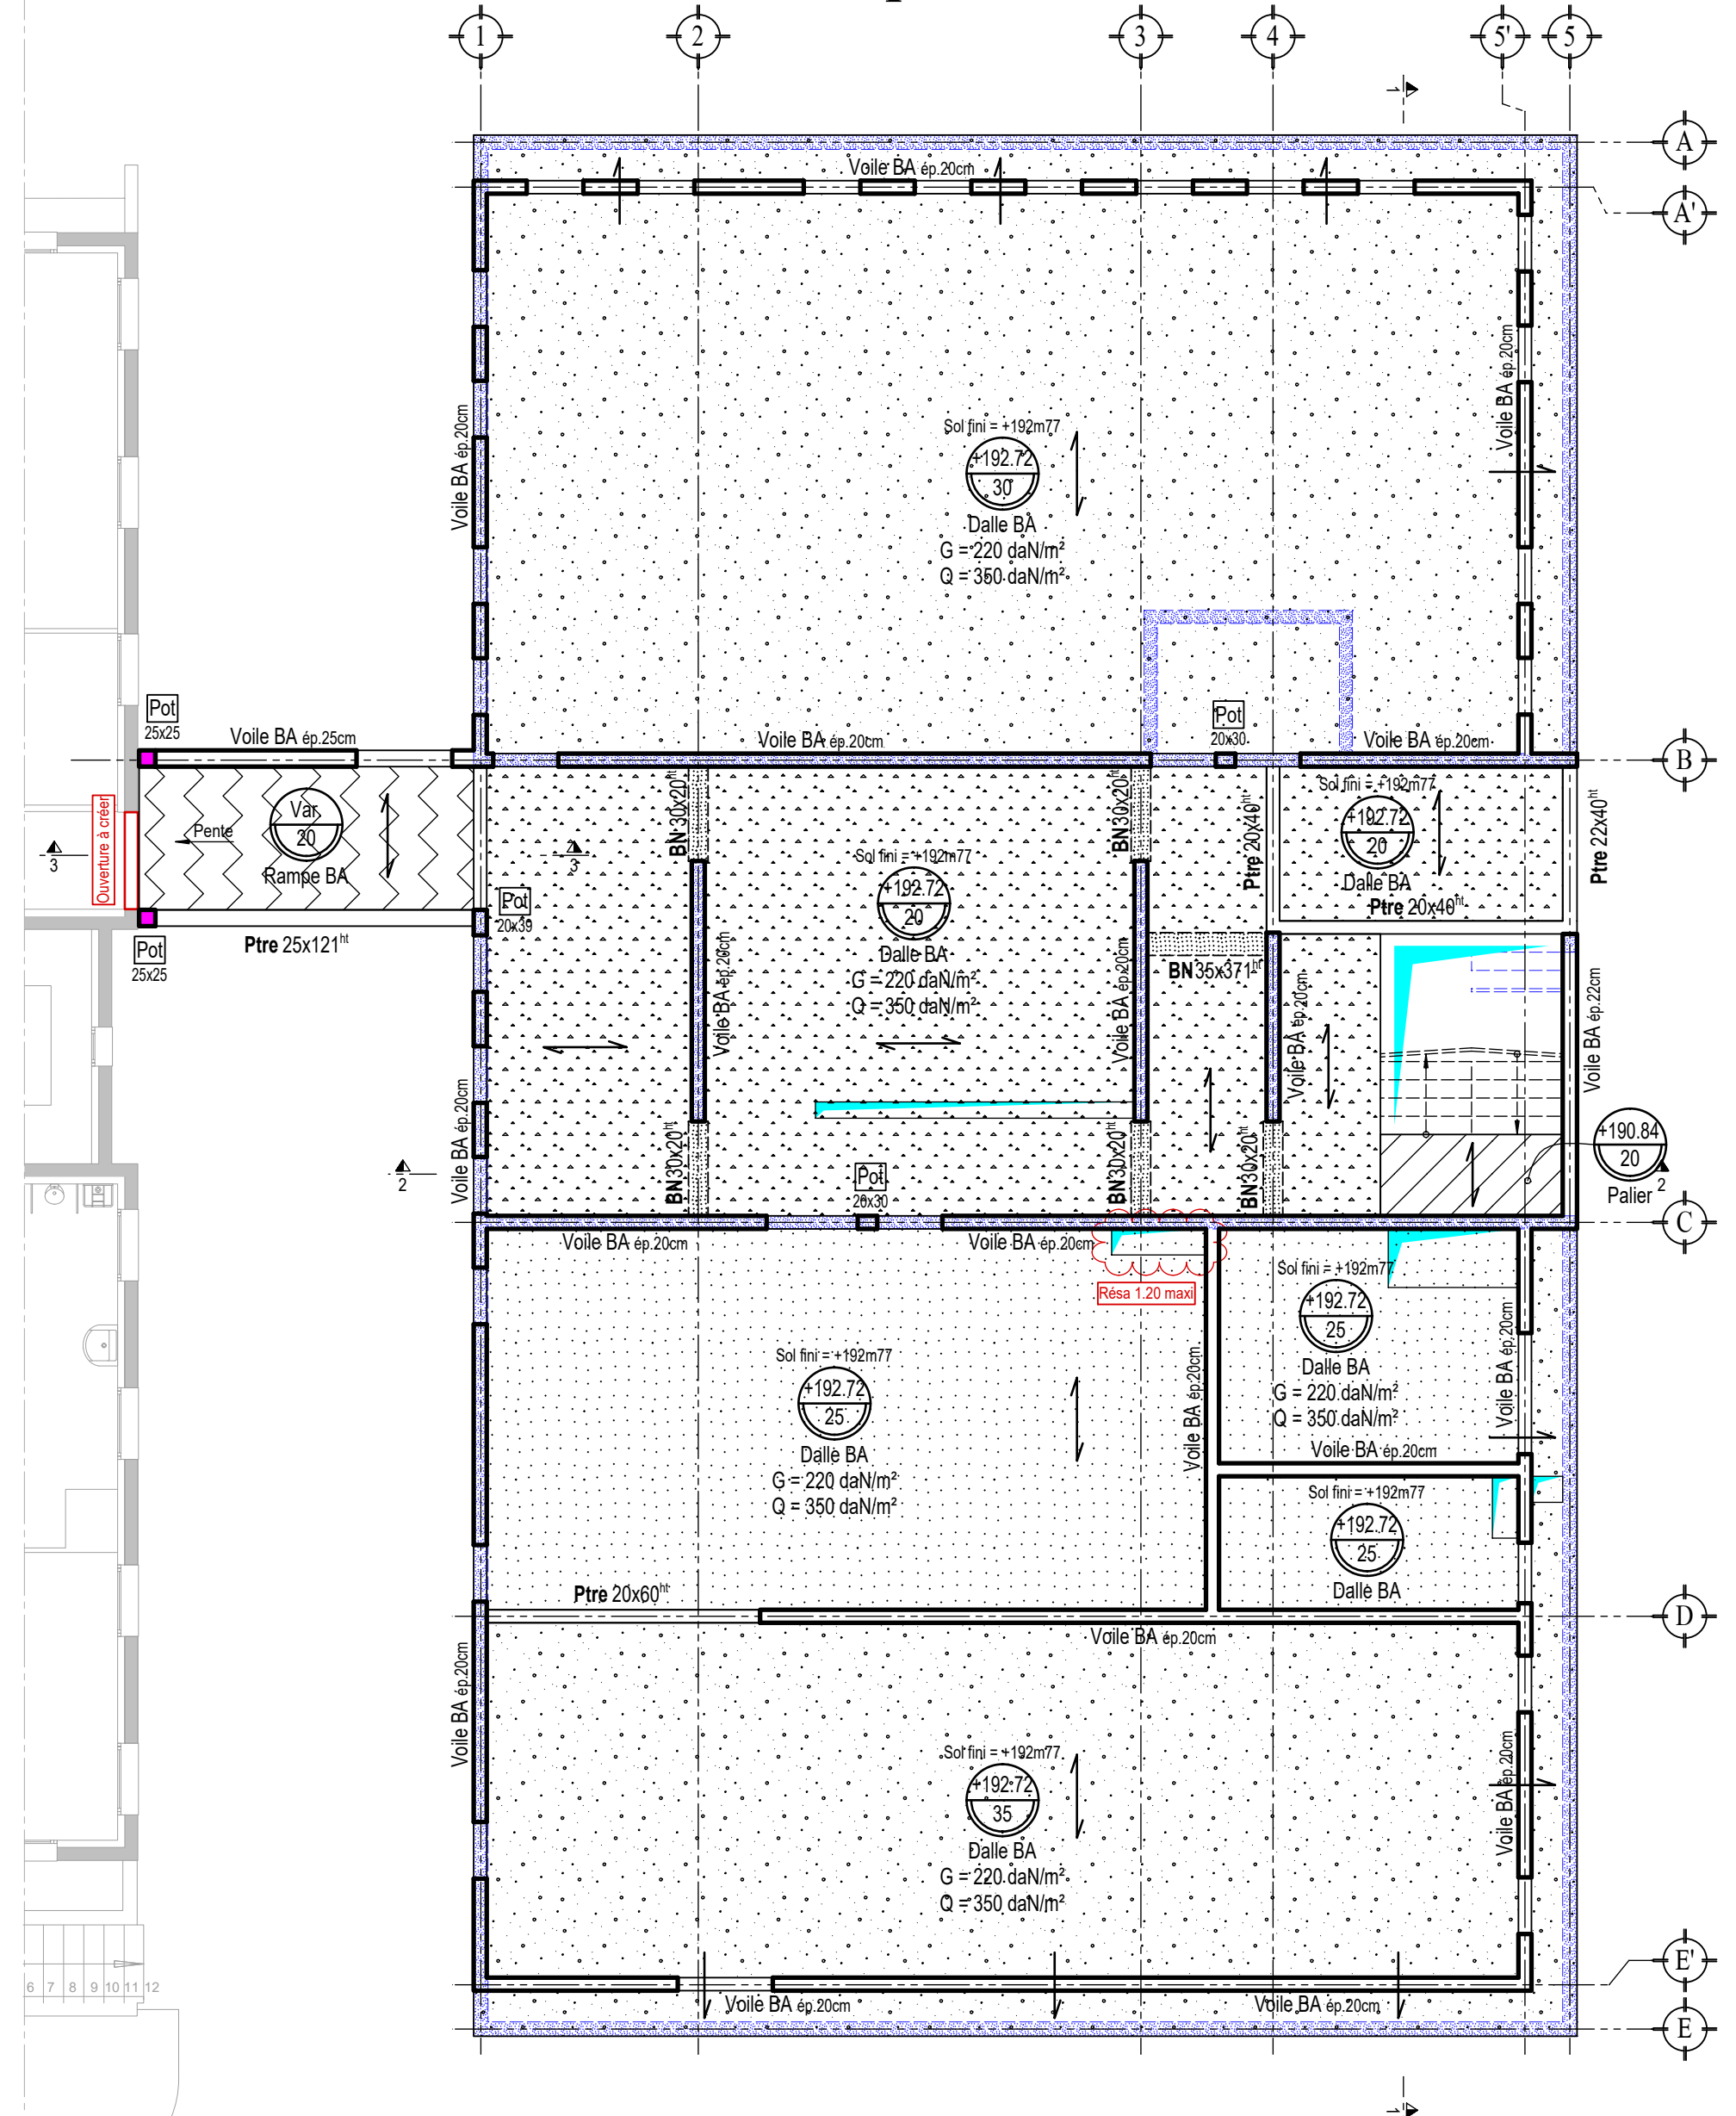

- Principe structure R+1 -

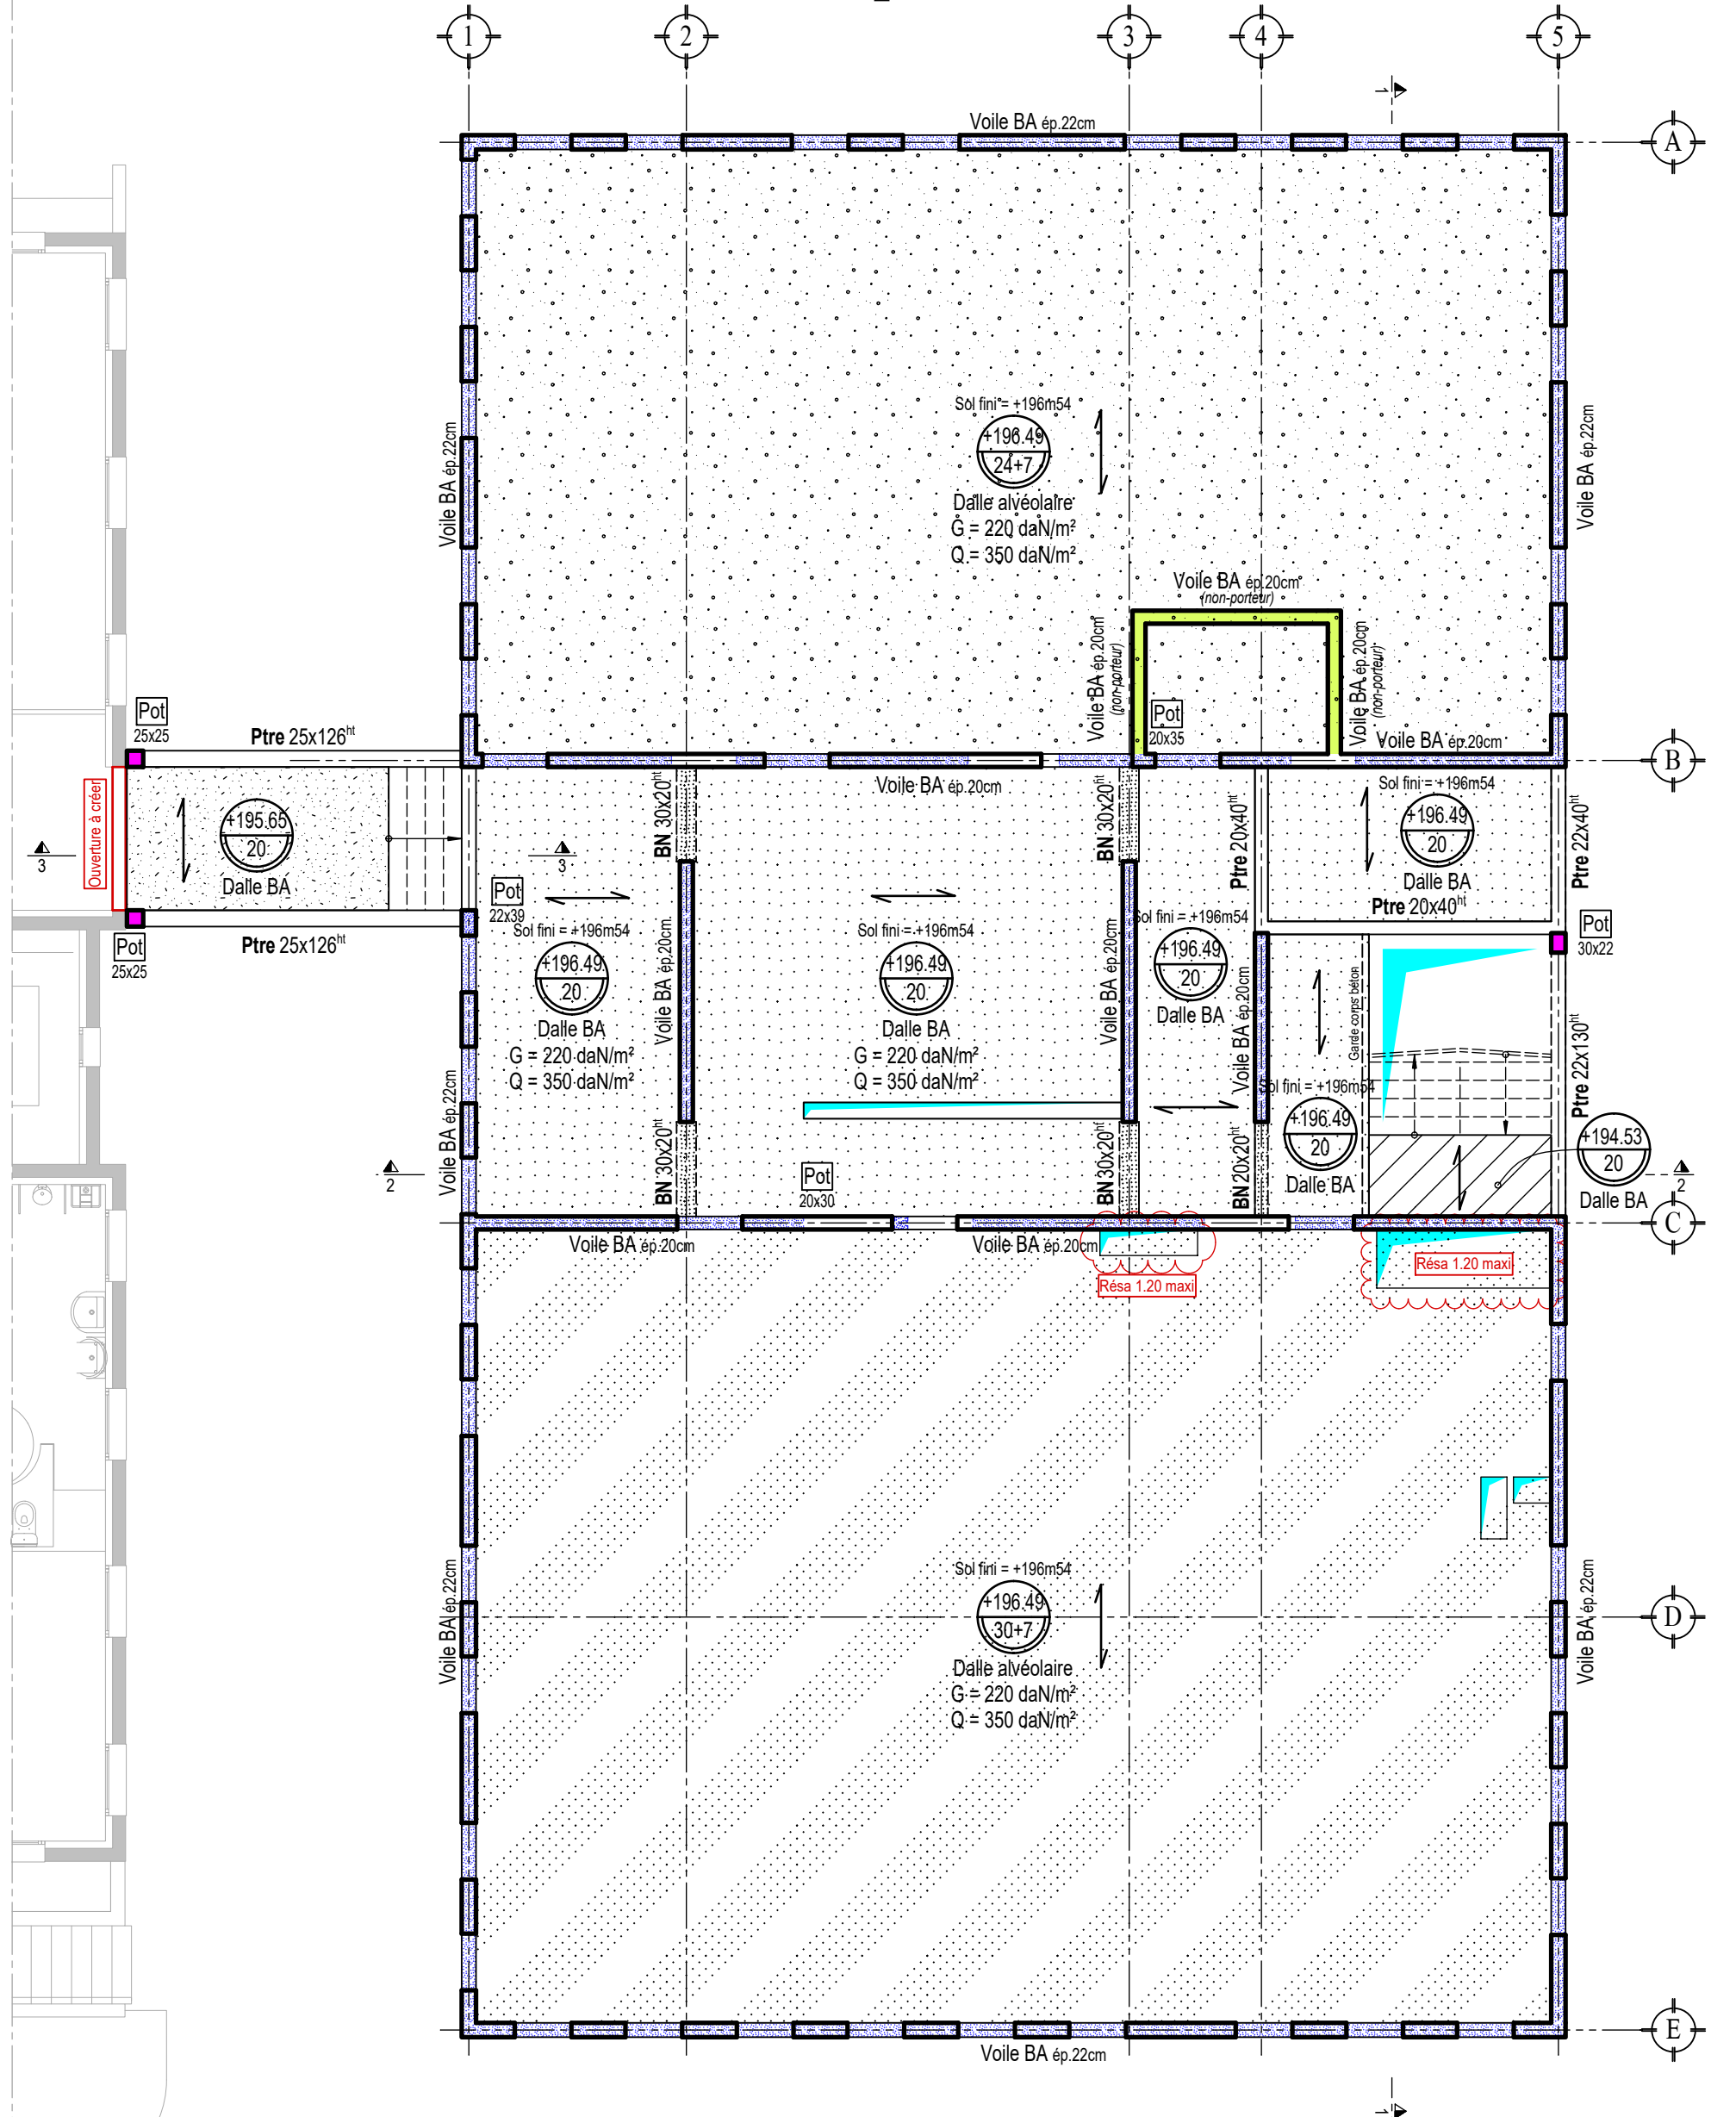

- Principe structure R+2 -

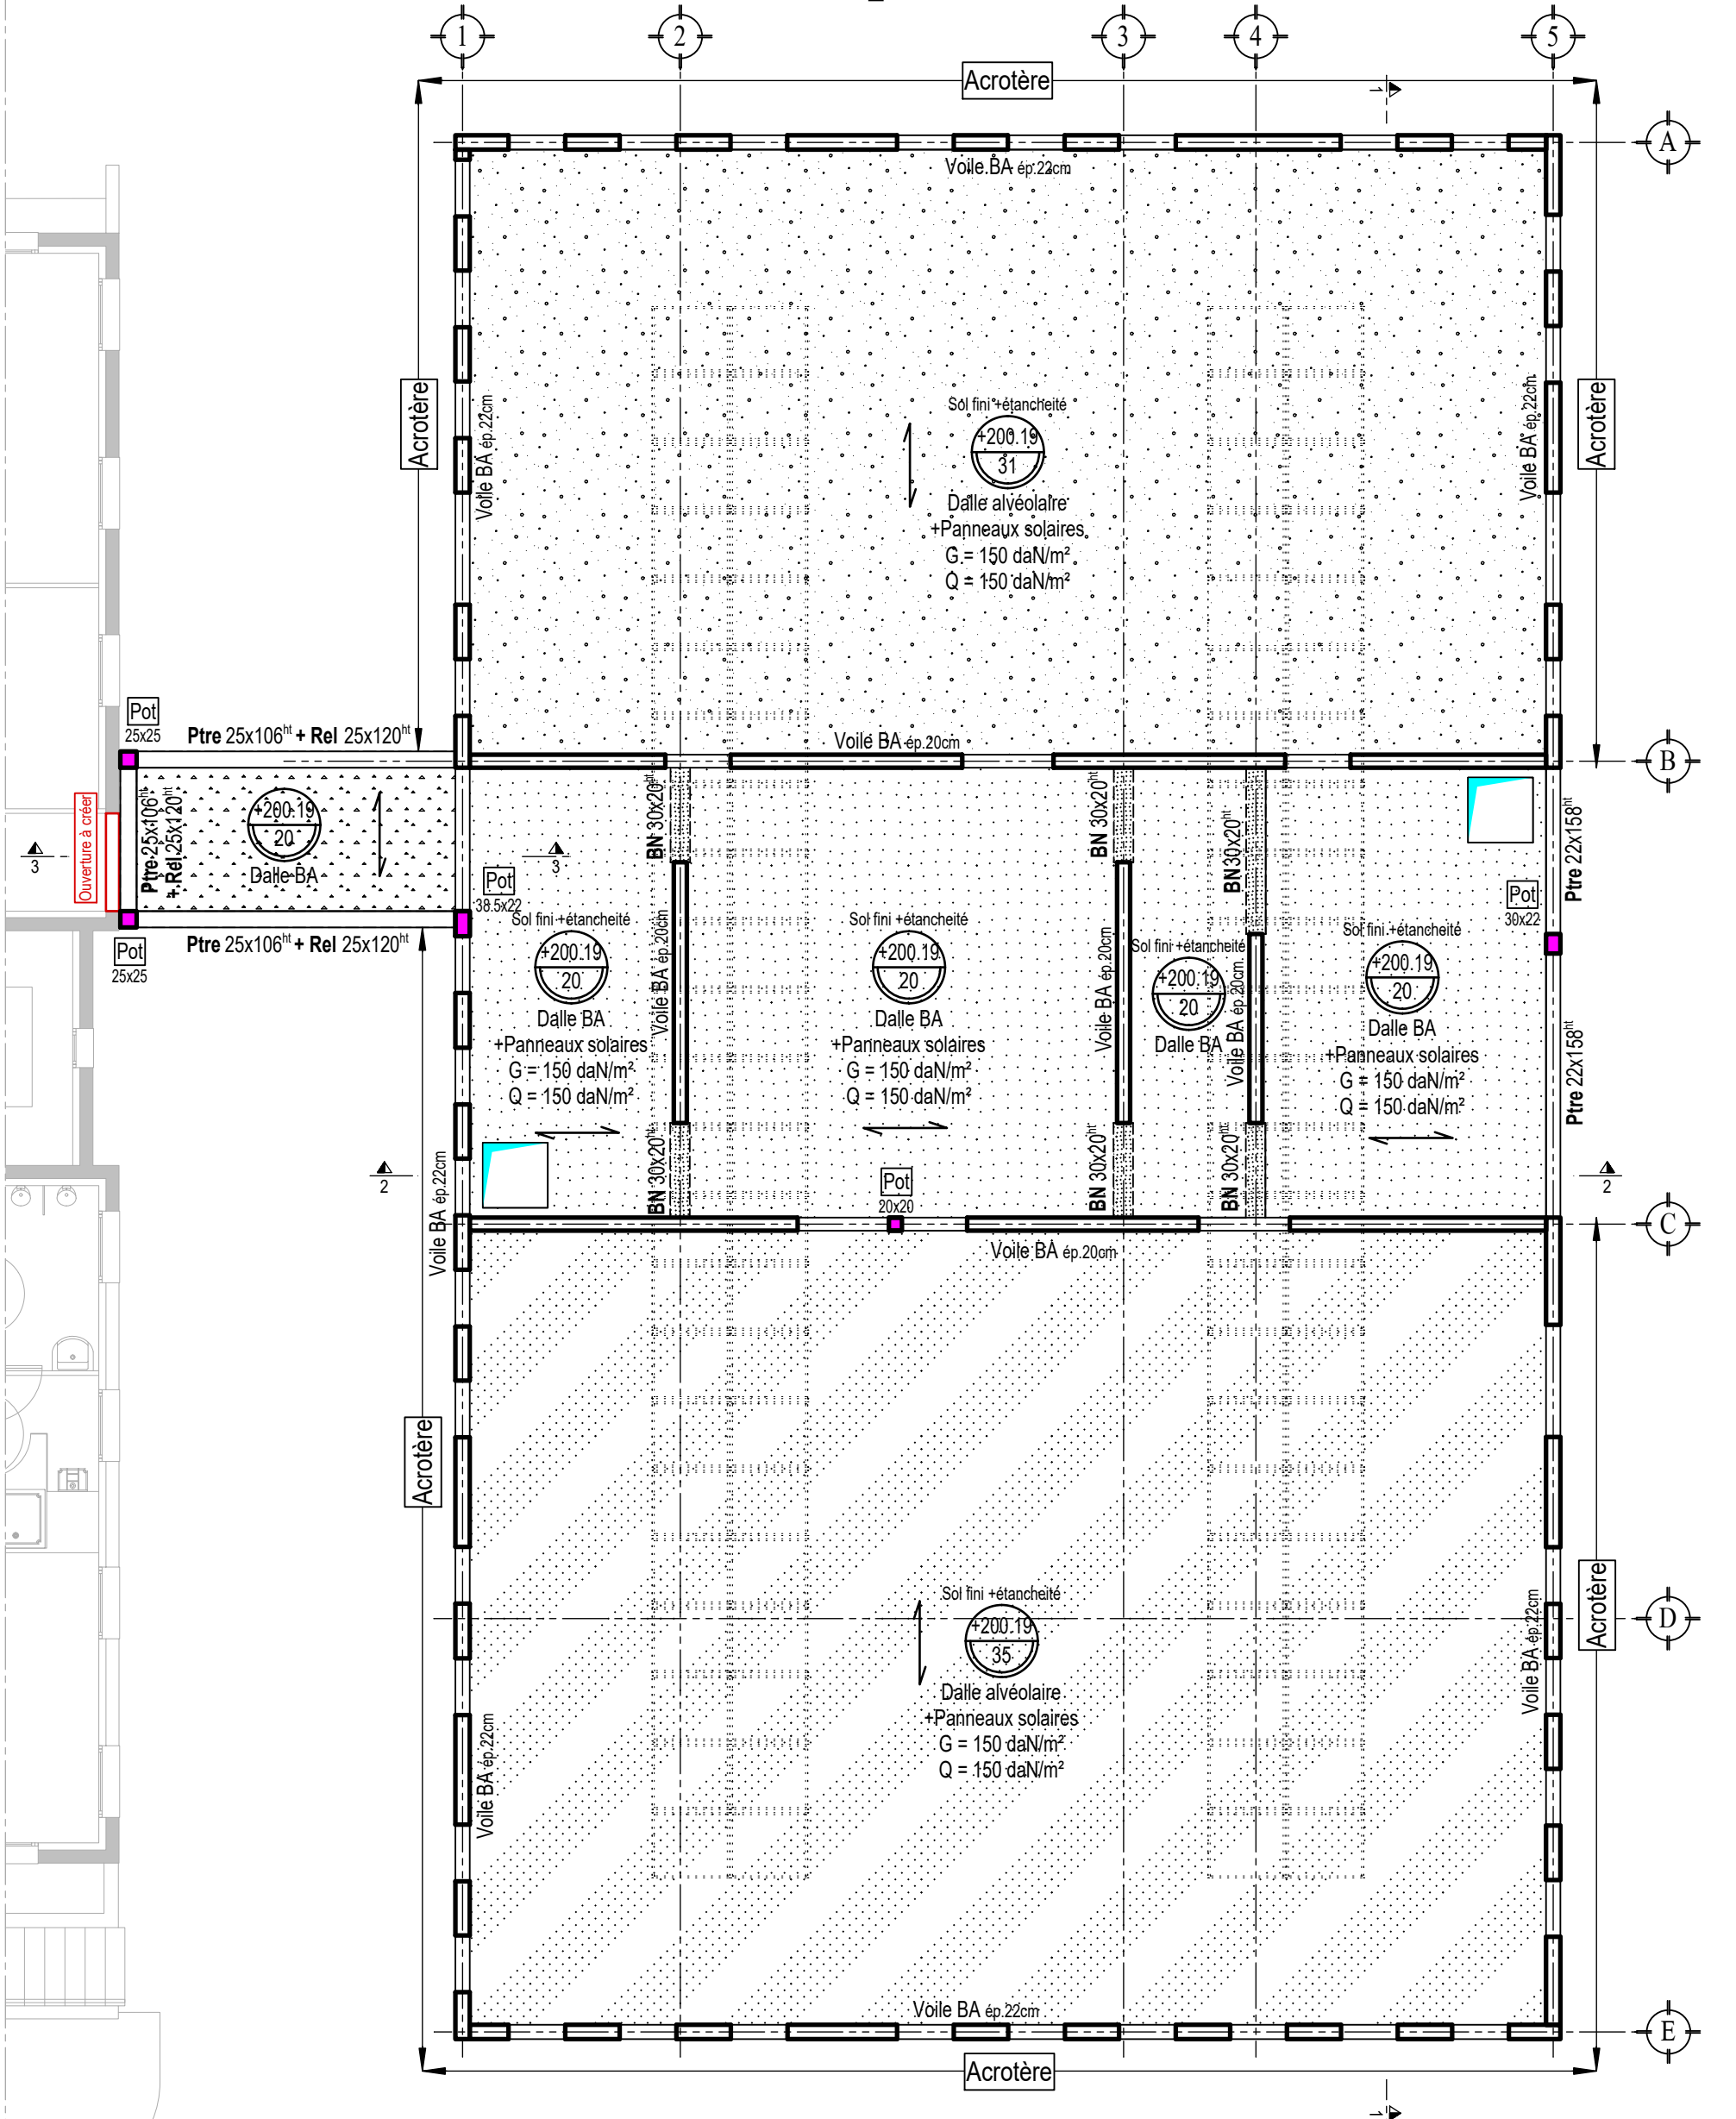


MINISTÈRE
DES ARMÉES
ET DES ANCIENS
COMBATTANTS


Secrétaire général
pour l'administration



Sauvagnon (64)
Quartier BOITEUX - Pau
Extension du bâtiment 0203

Plans de principes structures tous niveaux

PRO				
Int.	Date	Modifications	Chargé d'étude	Destinataire
0	11/03/2026	Première diffusion	JP	ADN

CONCEPTION		BUREAU D'ETUDE STRUCTURE		Nom du client	

IDENTIFICATION DE LA FICHE : N° OPERATION REFERENCE DU COMPOSANT TYPE PLAN INDEXE