


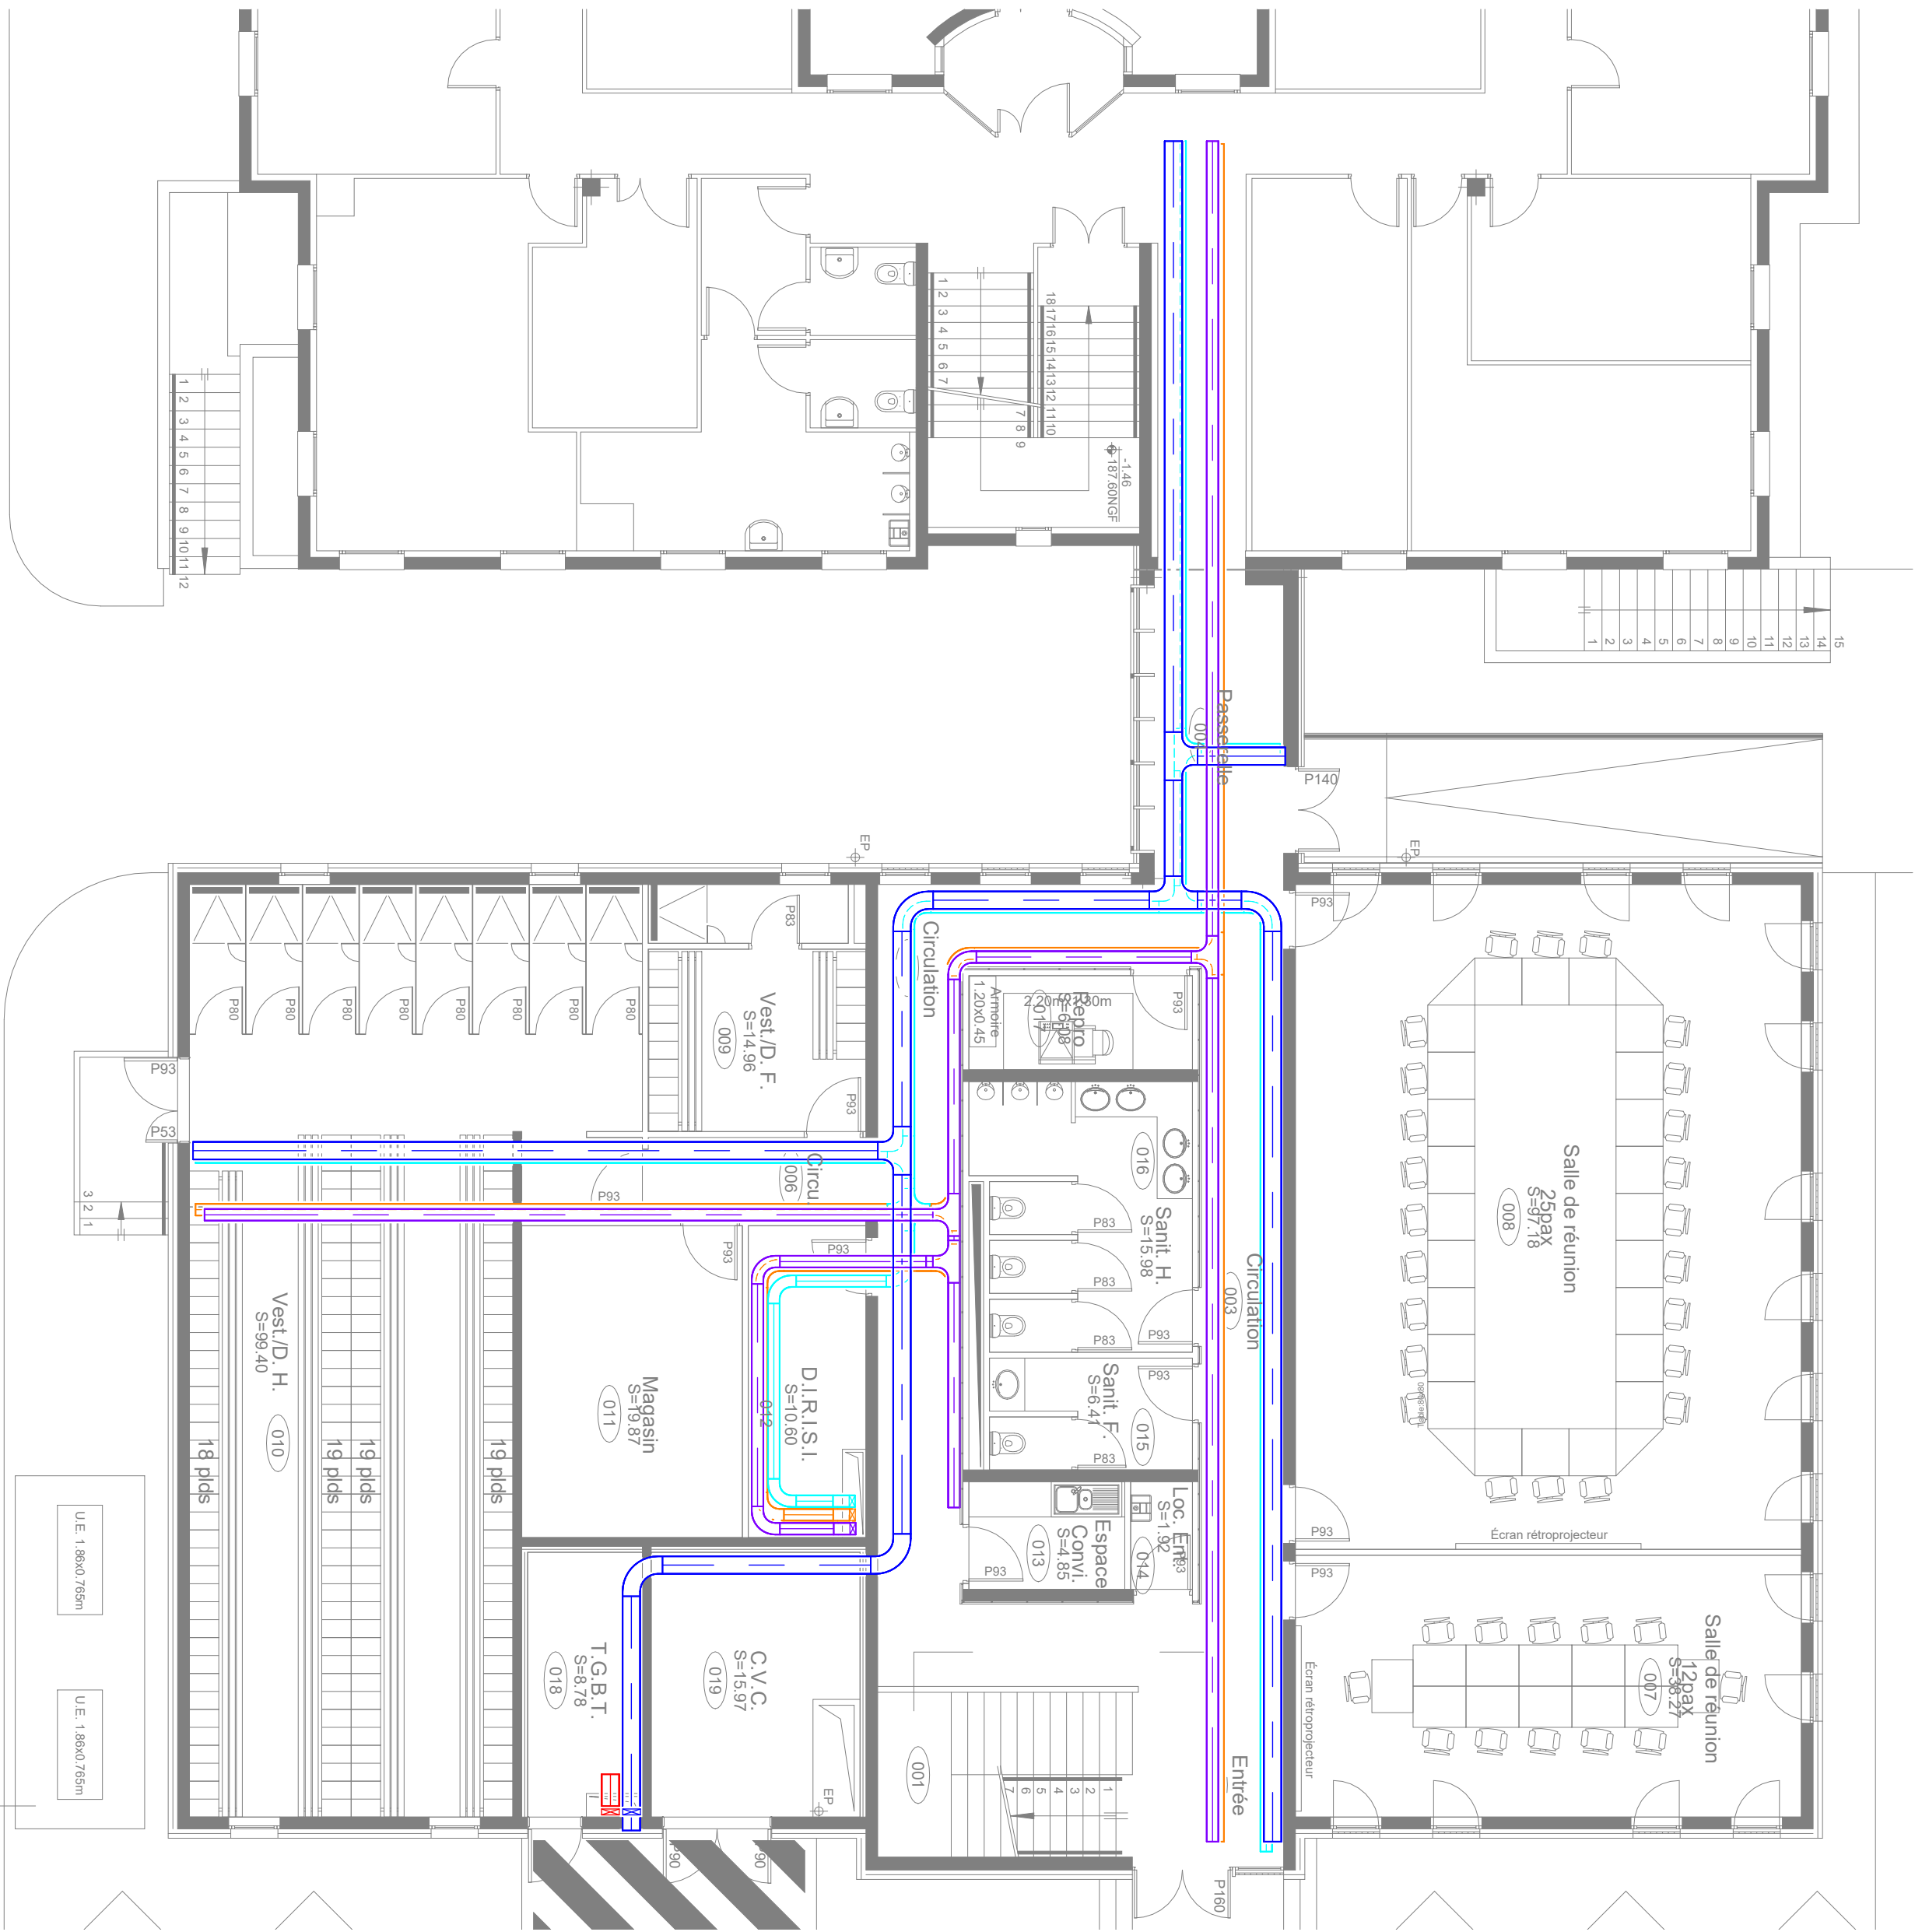

Légende CDC

	Chemin de câble CFO
	Chemin de câble Sécurité
	Chemin de câble DIRISI
	Chemin de câble RDIP
	Chemin de câble Photovoltaïque

CAST COHYBRIDE

MAITRISE D'OUVRAGE

ESID Bordeaux
Division investissement
ICDD - M. BOTTE Stéphane
tél. : 05 57 85 15 72



MAITRISE D'OEUVRE

ARCHITECTE
ASC1 Brochard Romain
tél. : 05 57 85 15 73

B.E.T. FLUIDES
Ingénierie Développement
6 Rue diamant 33185 LE HAILLAN
tél. : 05 56 91 02 15
contact@ingenierie-developpement.fr



B.E.T. STRUCTURE + ECONOMIE DE LA CONSTRUCTION
G2A Structures
64 511 Sauvagnon
tél. : 05 47 74 10 77
Mail: g2a@groupeascia.fr



G		
F		
E		
D		
C		
B		
A	1ère diffusion	03/2026
Ind.	Modifications	Dates

Fichier :	2025-m14-Cast cohybride-DCE-EL200
Ech :	1 : 100
Date :	03/2026

Désignation :	Plan d'implantation chemin de câble Niveau RDC
---------------	--

Dessinateur : ID	N° affaire : 2025-m14	Phase : DCE	Nature du doc. : PL	Numéro : EL200	Indice : A
------------------	-----------------------	-------------	---------------------	----------------	------------