


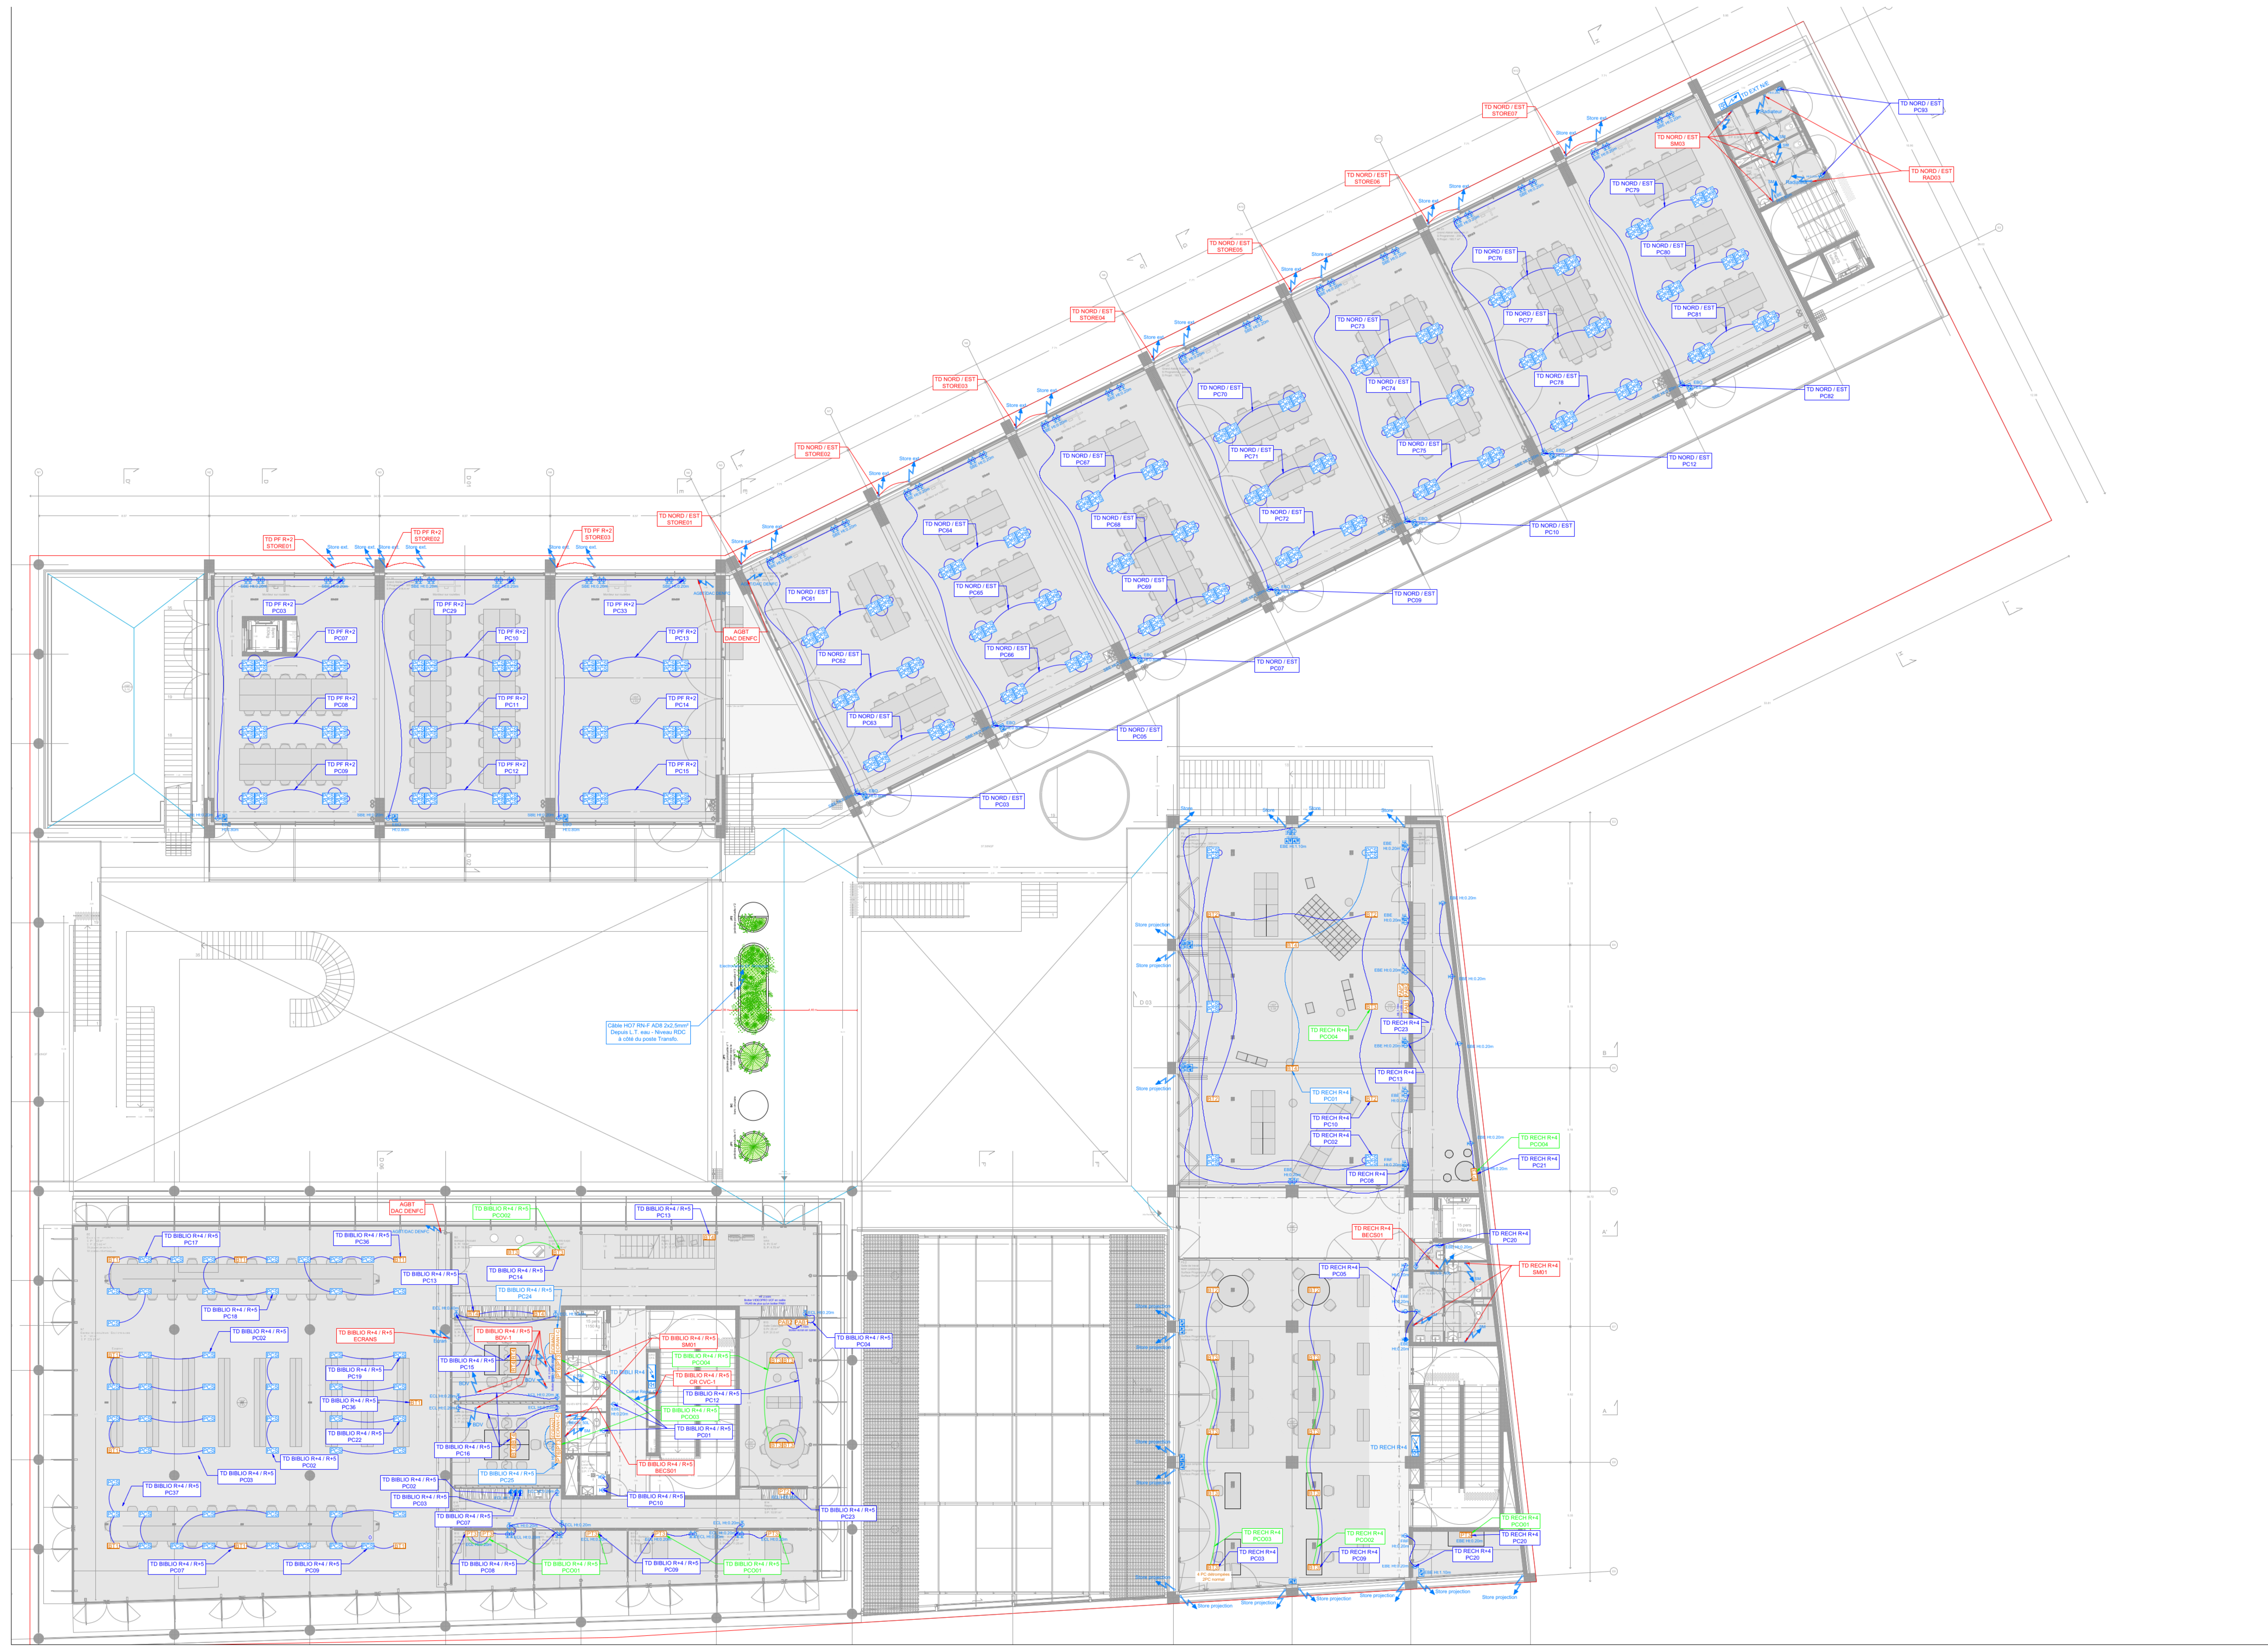

LEGENDE ELECTRIC CFO / CFA

	Interrupteur simple allumage H1.10m		Circuit breaker
	2m - Tr. d'alimentation en alimentation CFA H1.10m		Traçage de composants
	Commande marchandise à def H1.10m		LSC d'évacuation - Type LSC01 H1.2.20m
	Bouton poussoir sur minuterie H1.10m		LSC d'évacuation - Type LSC02 H1.2.20m
	Bouton poussoir sur minuterie H1.10m		LSC d'évacuation - Type LSC03 H1.2.20m
Définition des Fonds de plans et Documents de références

N° de Document	Index	Date	Observations
MAT_CTE_A-01-EXE_1400_RA_TZ_ENS_A-Coffrage PH R4	A	04/01/2022	Fond de plan structure niveau R+4
AD06_Architectes_PG_Plan R+4_INDICE L	L		Fond de plan architecte niveau R+4

Institut Méditerranéen de la Ville et des Territoires

Fonction	Intervenant	Adresse	Représentant	Coordonnées

Plan Niveau R+4 Distribution CFO

3401 B

numéro de plan + nom de fichier échelle : 1/100 format : 1320x940

Lot	Entreprise	Adresse	Représentant	Coordonnées

Lot	Date	Modifications	Dessiné par	Vérifié par
A	15/06/2023	DOE	N.S.	V.E.
B	17/06/2024	Modif. DOE suivant rapport de conception	S.B.O.	V.E.

OPERATION	EMETTEUR	LOT	PHASE	N°	NIVEAU / ZONE	TYPE	INDICE
MAT	NE	0011	DOE	3401	R4 / TZ	MAP	B