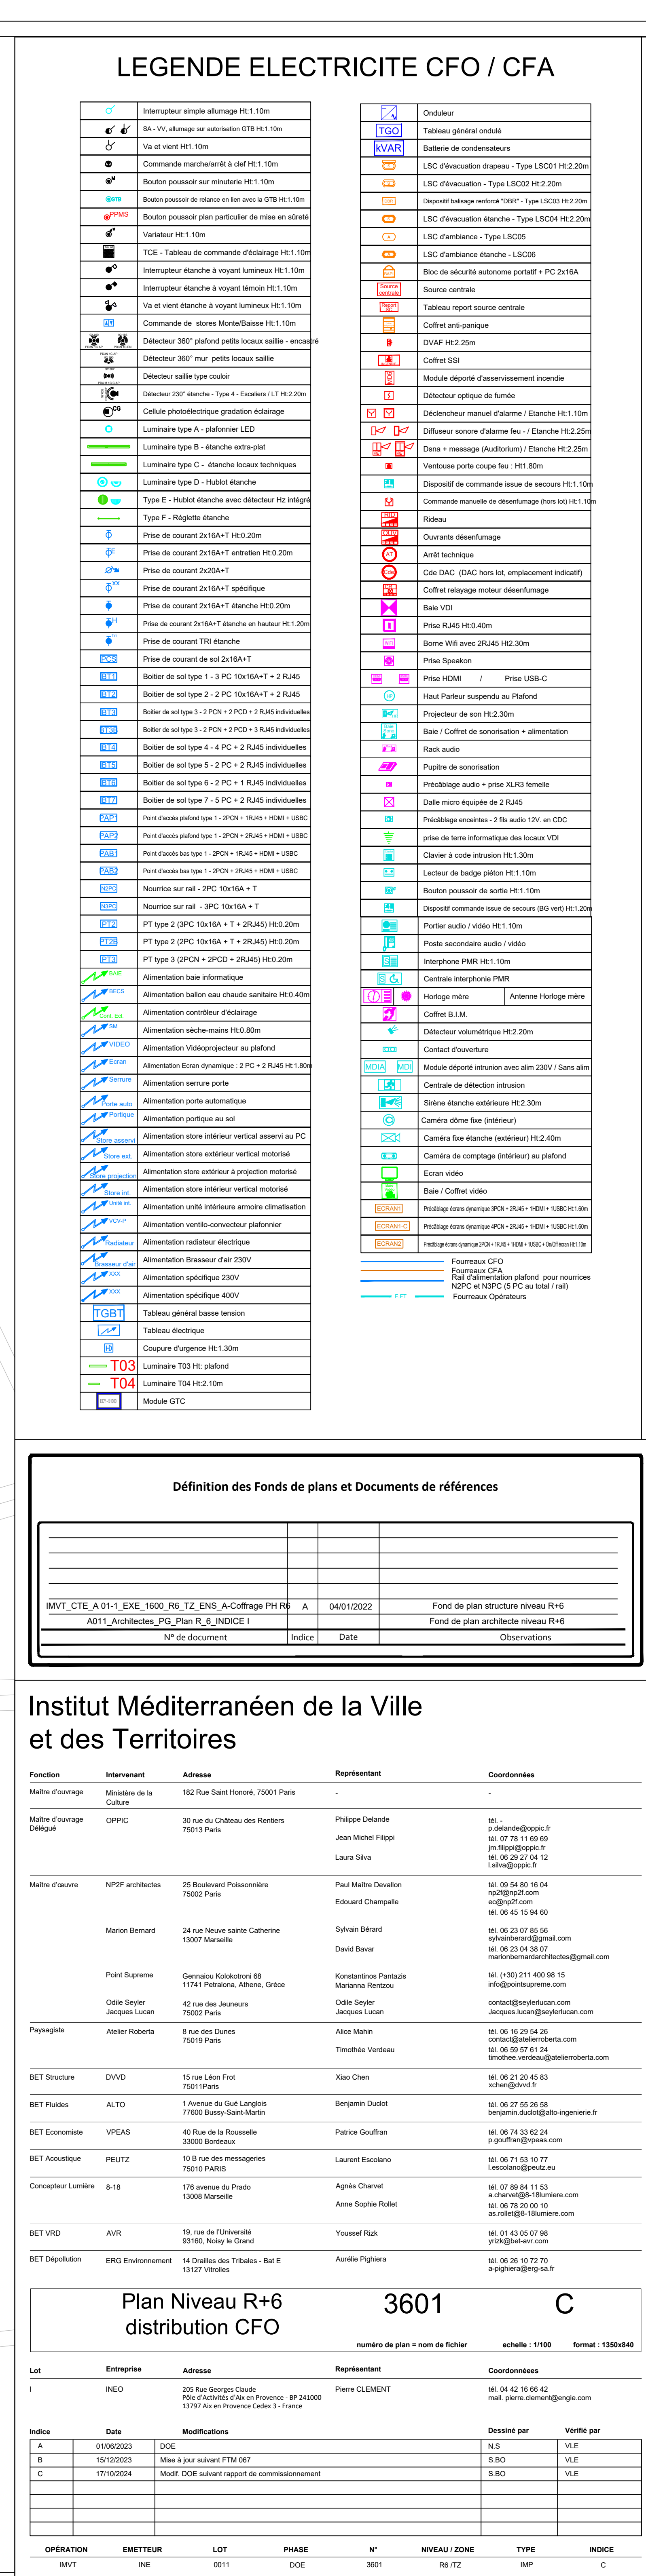


[illegible]

Institut Méditerranéen de la Ville et des Territoires						
Fonction	Intervenant	Adresse	Représentant	Coordonnées		

Plan Niveau R+6
distribution CFO

3601

C

numéro de plan = nom du fichier échelle : 1/100 format : 130x840

Lot	Entreprise	Adresse	Représentant	Coordonnées		

indice	Date	Modifications	Dessiné par	Vérifié par
C	17/10/2024	Modif. DOSS suivant rapport de commissionnement	S.B	V.E

OPERATION	EMETTEUR	LOT	PHASE	N°	NIVEAU / ZONE	TYPE	INDICE
