


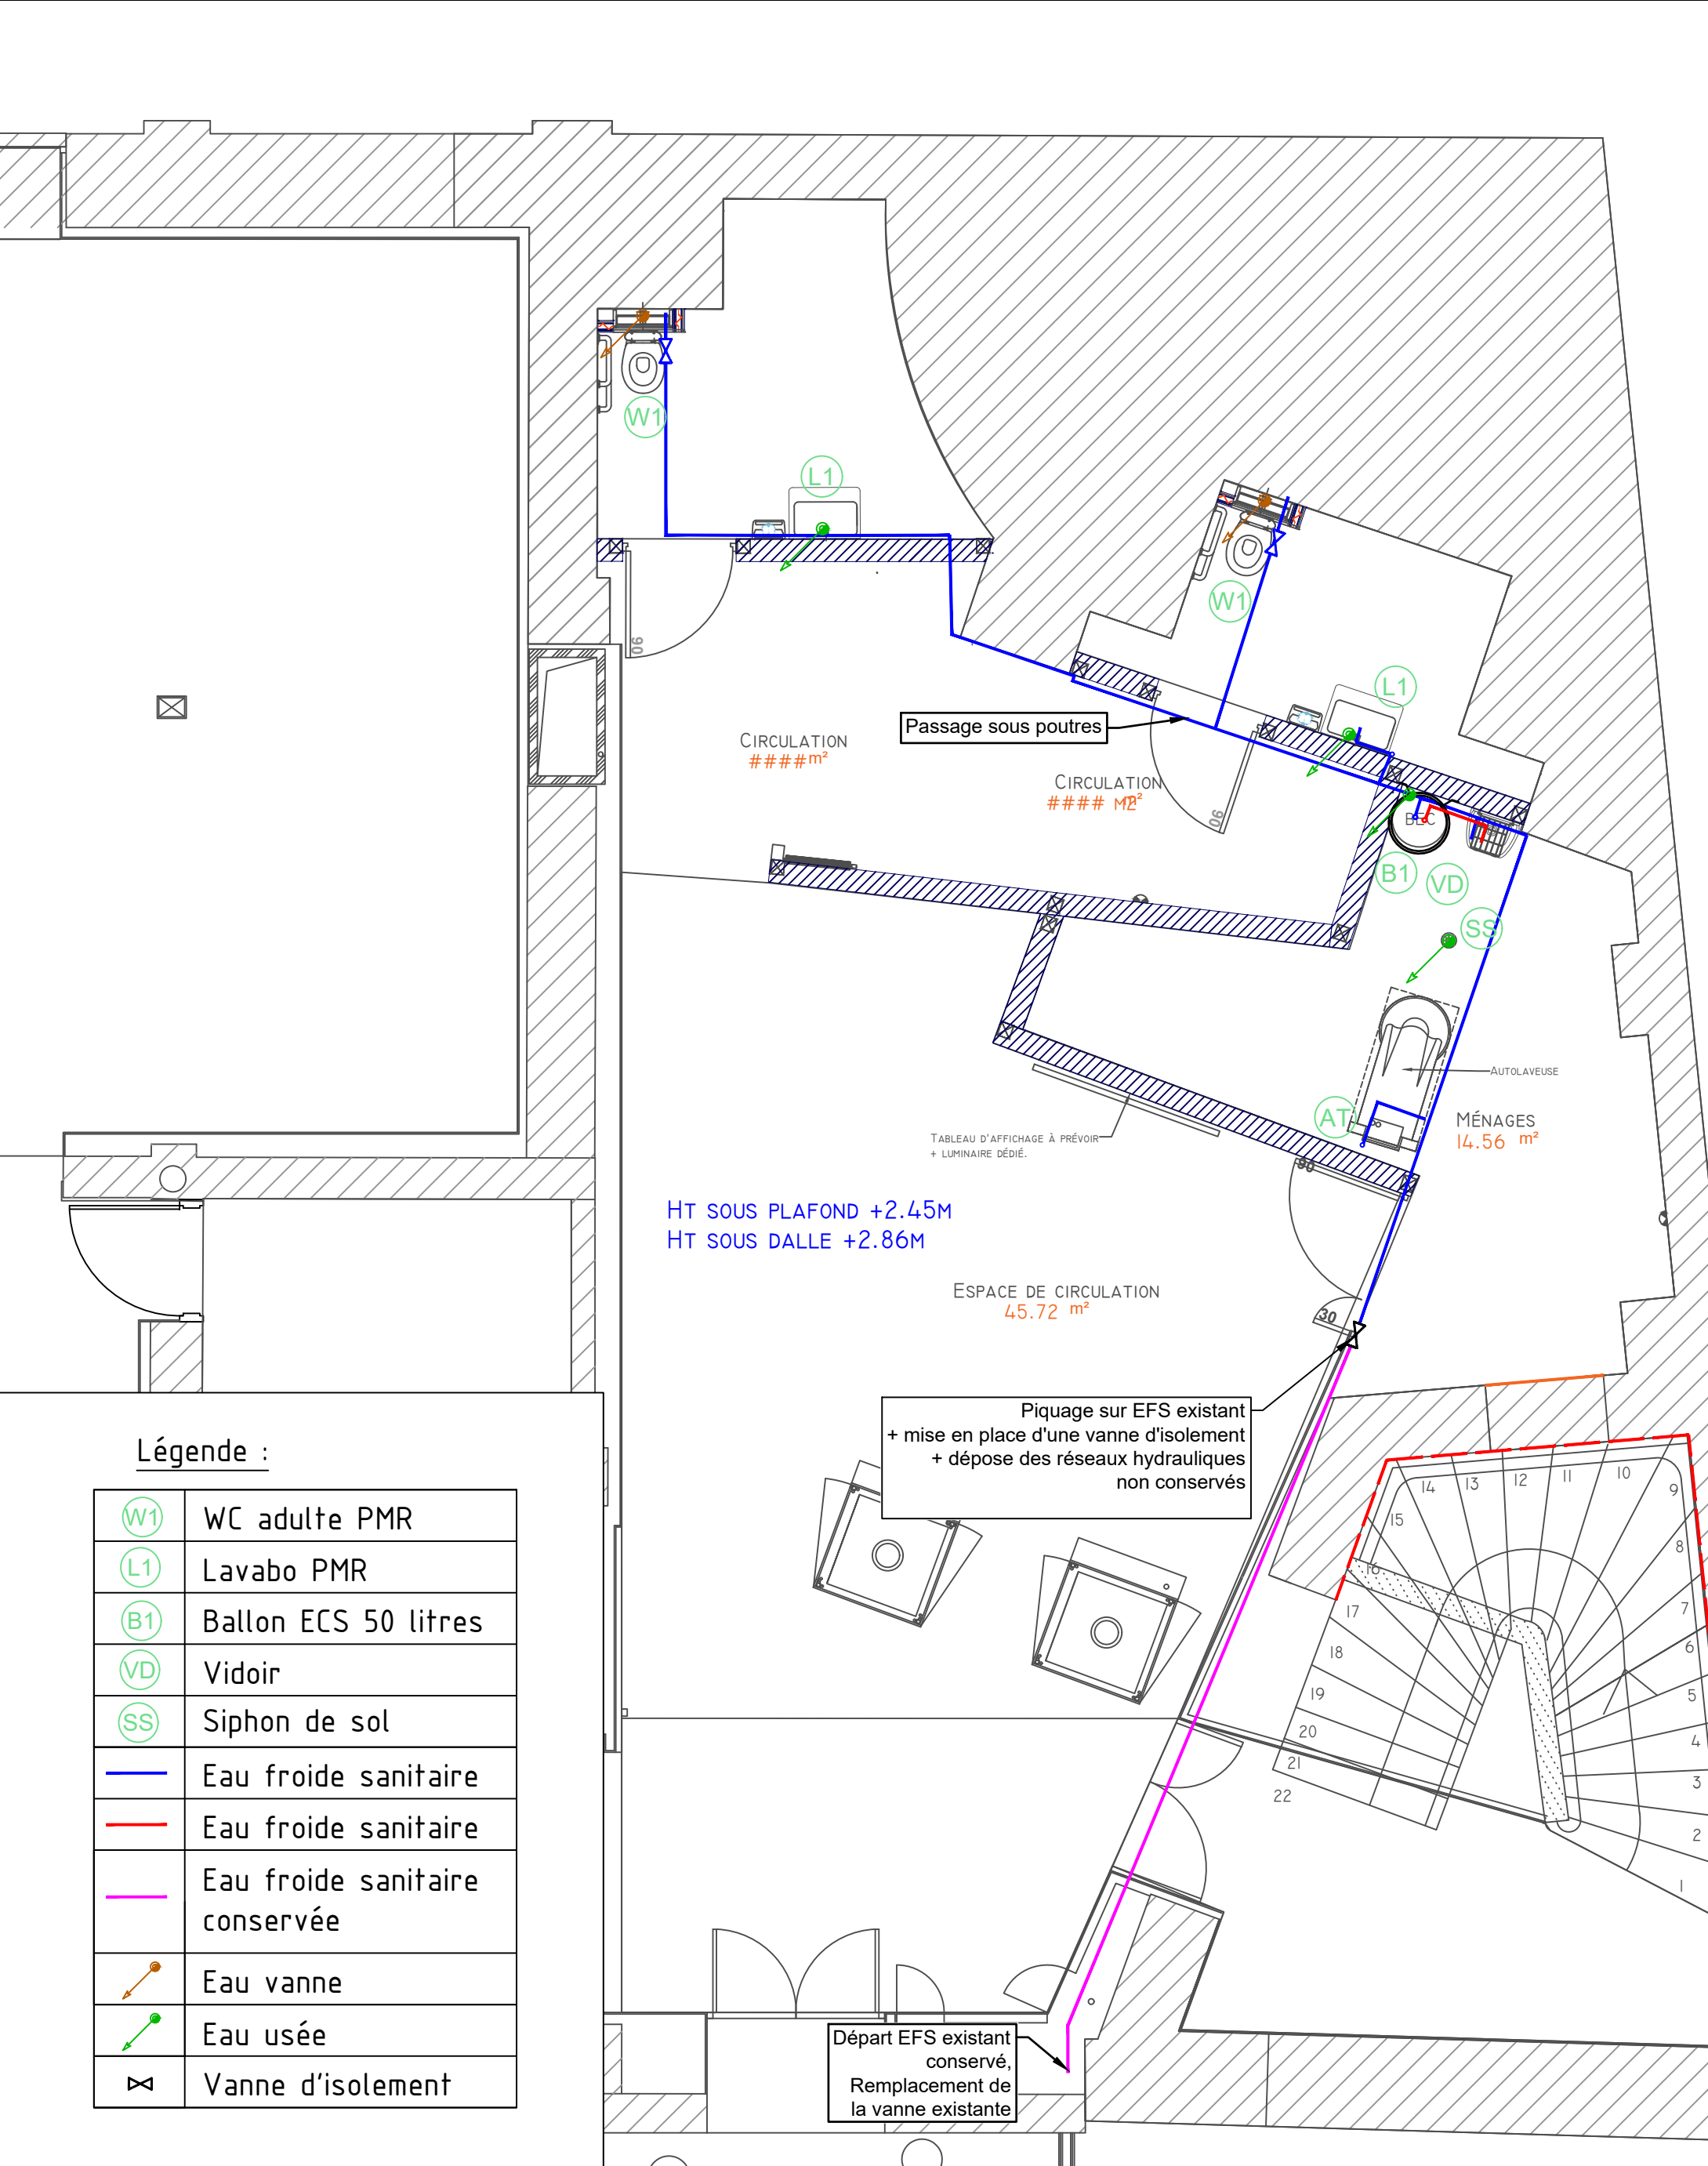

Légende :

W1	WC adulte PMR
L1	Lavabo PMR
B1	Ballon ECS 50 litres
VD	Vidoir
SS	Siphon de sol
	Eau froide sanitaire
	Eau froide sanitaire
	Eau froide sanitaire conservée
	Eau vanne
	Eau usée
	Vanne d'isolement

Université de Lille 1 Place Delcort - 59 024 LILLE CEDEX	Rénovation des sanitaires sous-sol du bâtiment R	Indice	Date	Description	2EC - Eric Tahon Expertise & études de la construction
		A	09/02/26	Création de plan	
		B	23/02/26	Mise à jour	
Dessinateur :	Plan de plomberie				
R.FOURNIER	DCE	PLB-01	1/50		