


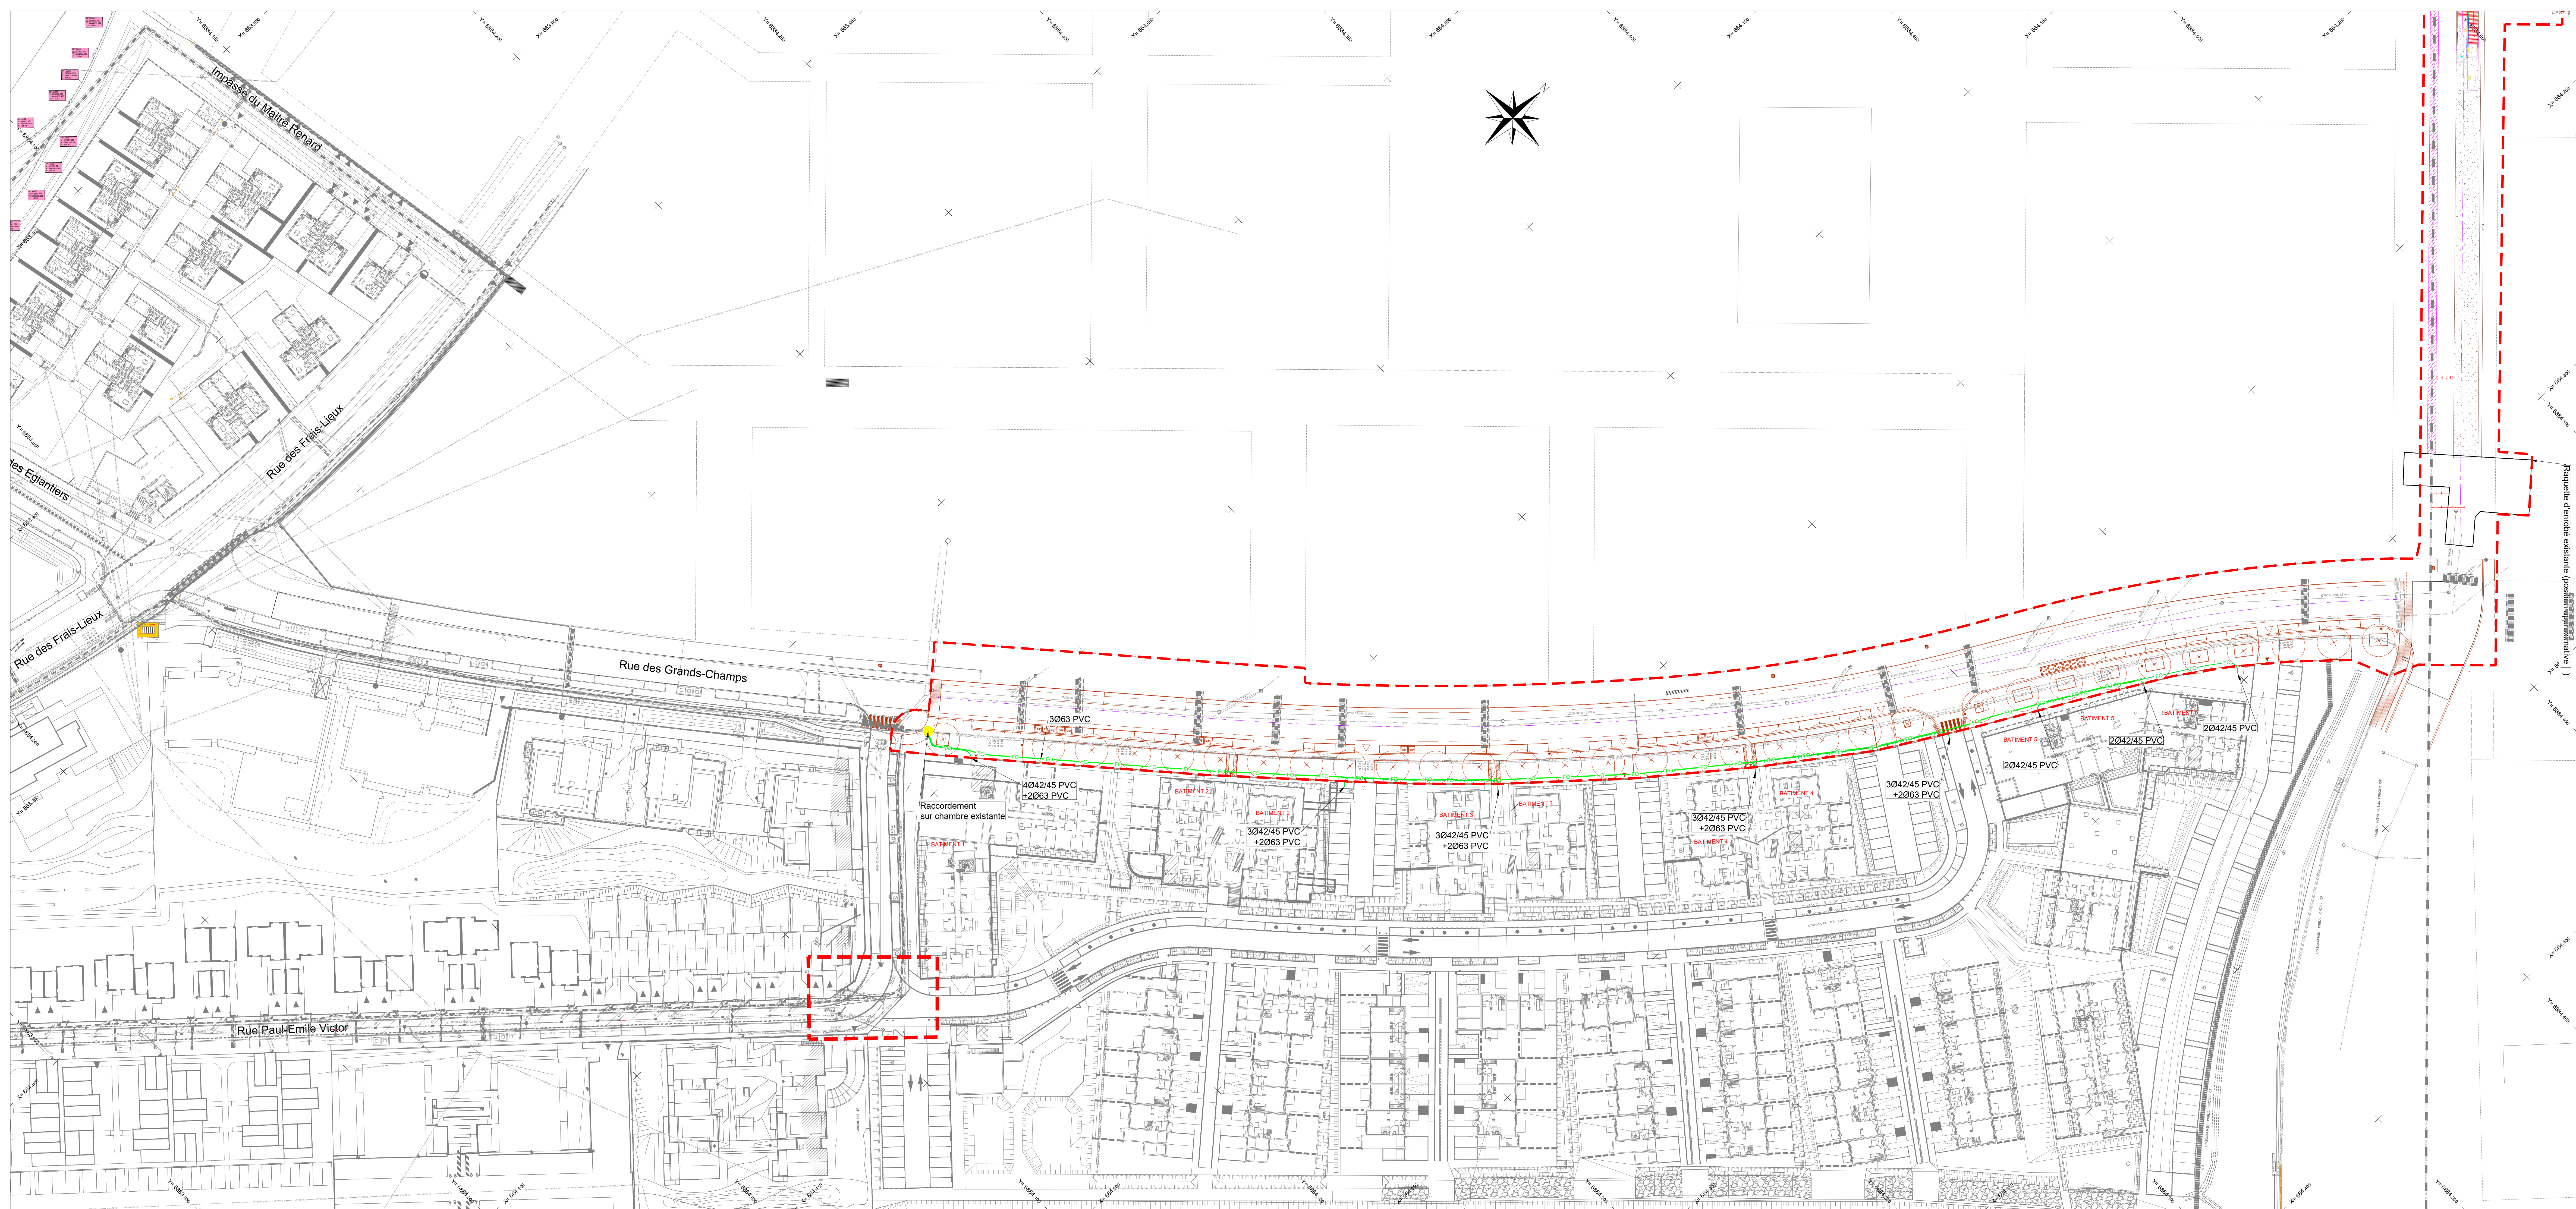

- LEGENDE -

RÉSEAUX PROJETES

Mefton sur le réseau du Trapi

Piste de chantier

Réseau XP FIBRE issu des DT

Réseau fibre projeté

Réseau fibre projeté - Branchement

Chambres de tirage Télécom projetées

Point de raccordement sur réseau existant

Axe de la rue projetée

LIMITE ETUDE FRAIS-LIEUX ET DIAGONALE

LOUVRES .95

ZAC ECOQUARTIER

QUARTIER DES FRAIS LIEUX

Maîtrise d'ouvrage

grandparis

aménagement

Grand Paris Aménagement

Direction Territoriale Grand Paris Nord

Bât. 033 - Parc du Pont de Flandre

11 rue de Cambrai - CS 10 052

75 045 PARIS

Tél : 01 40 04 66 00

Maîtrise d'oeuvre

MUTABILIS

paysage & urbanisme

Mutabilis Paysage et Urbanisme

4 passage Courtois - 75011 Paris

Tél: 01 43 48 61 33

projet@mutabilis-paysage.com

PROGEXIAL

PROGEXIAL

12 rue Narcosse Gallien BP335, 91 163 LONGJUMEAU

Tél : 01 64 48 14 84

thierry.roland@progexial.fr

cobalt

LIGHTING DESIGN

COBALT LIGHTING DESIGN

9 Place Colbert, 69 001 LYON

Tel : 04 78 39 36 05

rollet@cobalt-lumiere.com

PLAN DU RESEAU TELECOM PROJETE

Phase : PRO

Auteur : PGX

Date : NOV 2025

Indice : C

Nom de doc : 2.1.10

Echelle : 1/500