
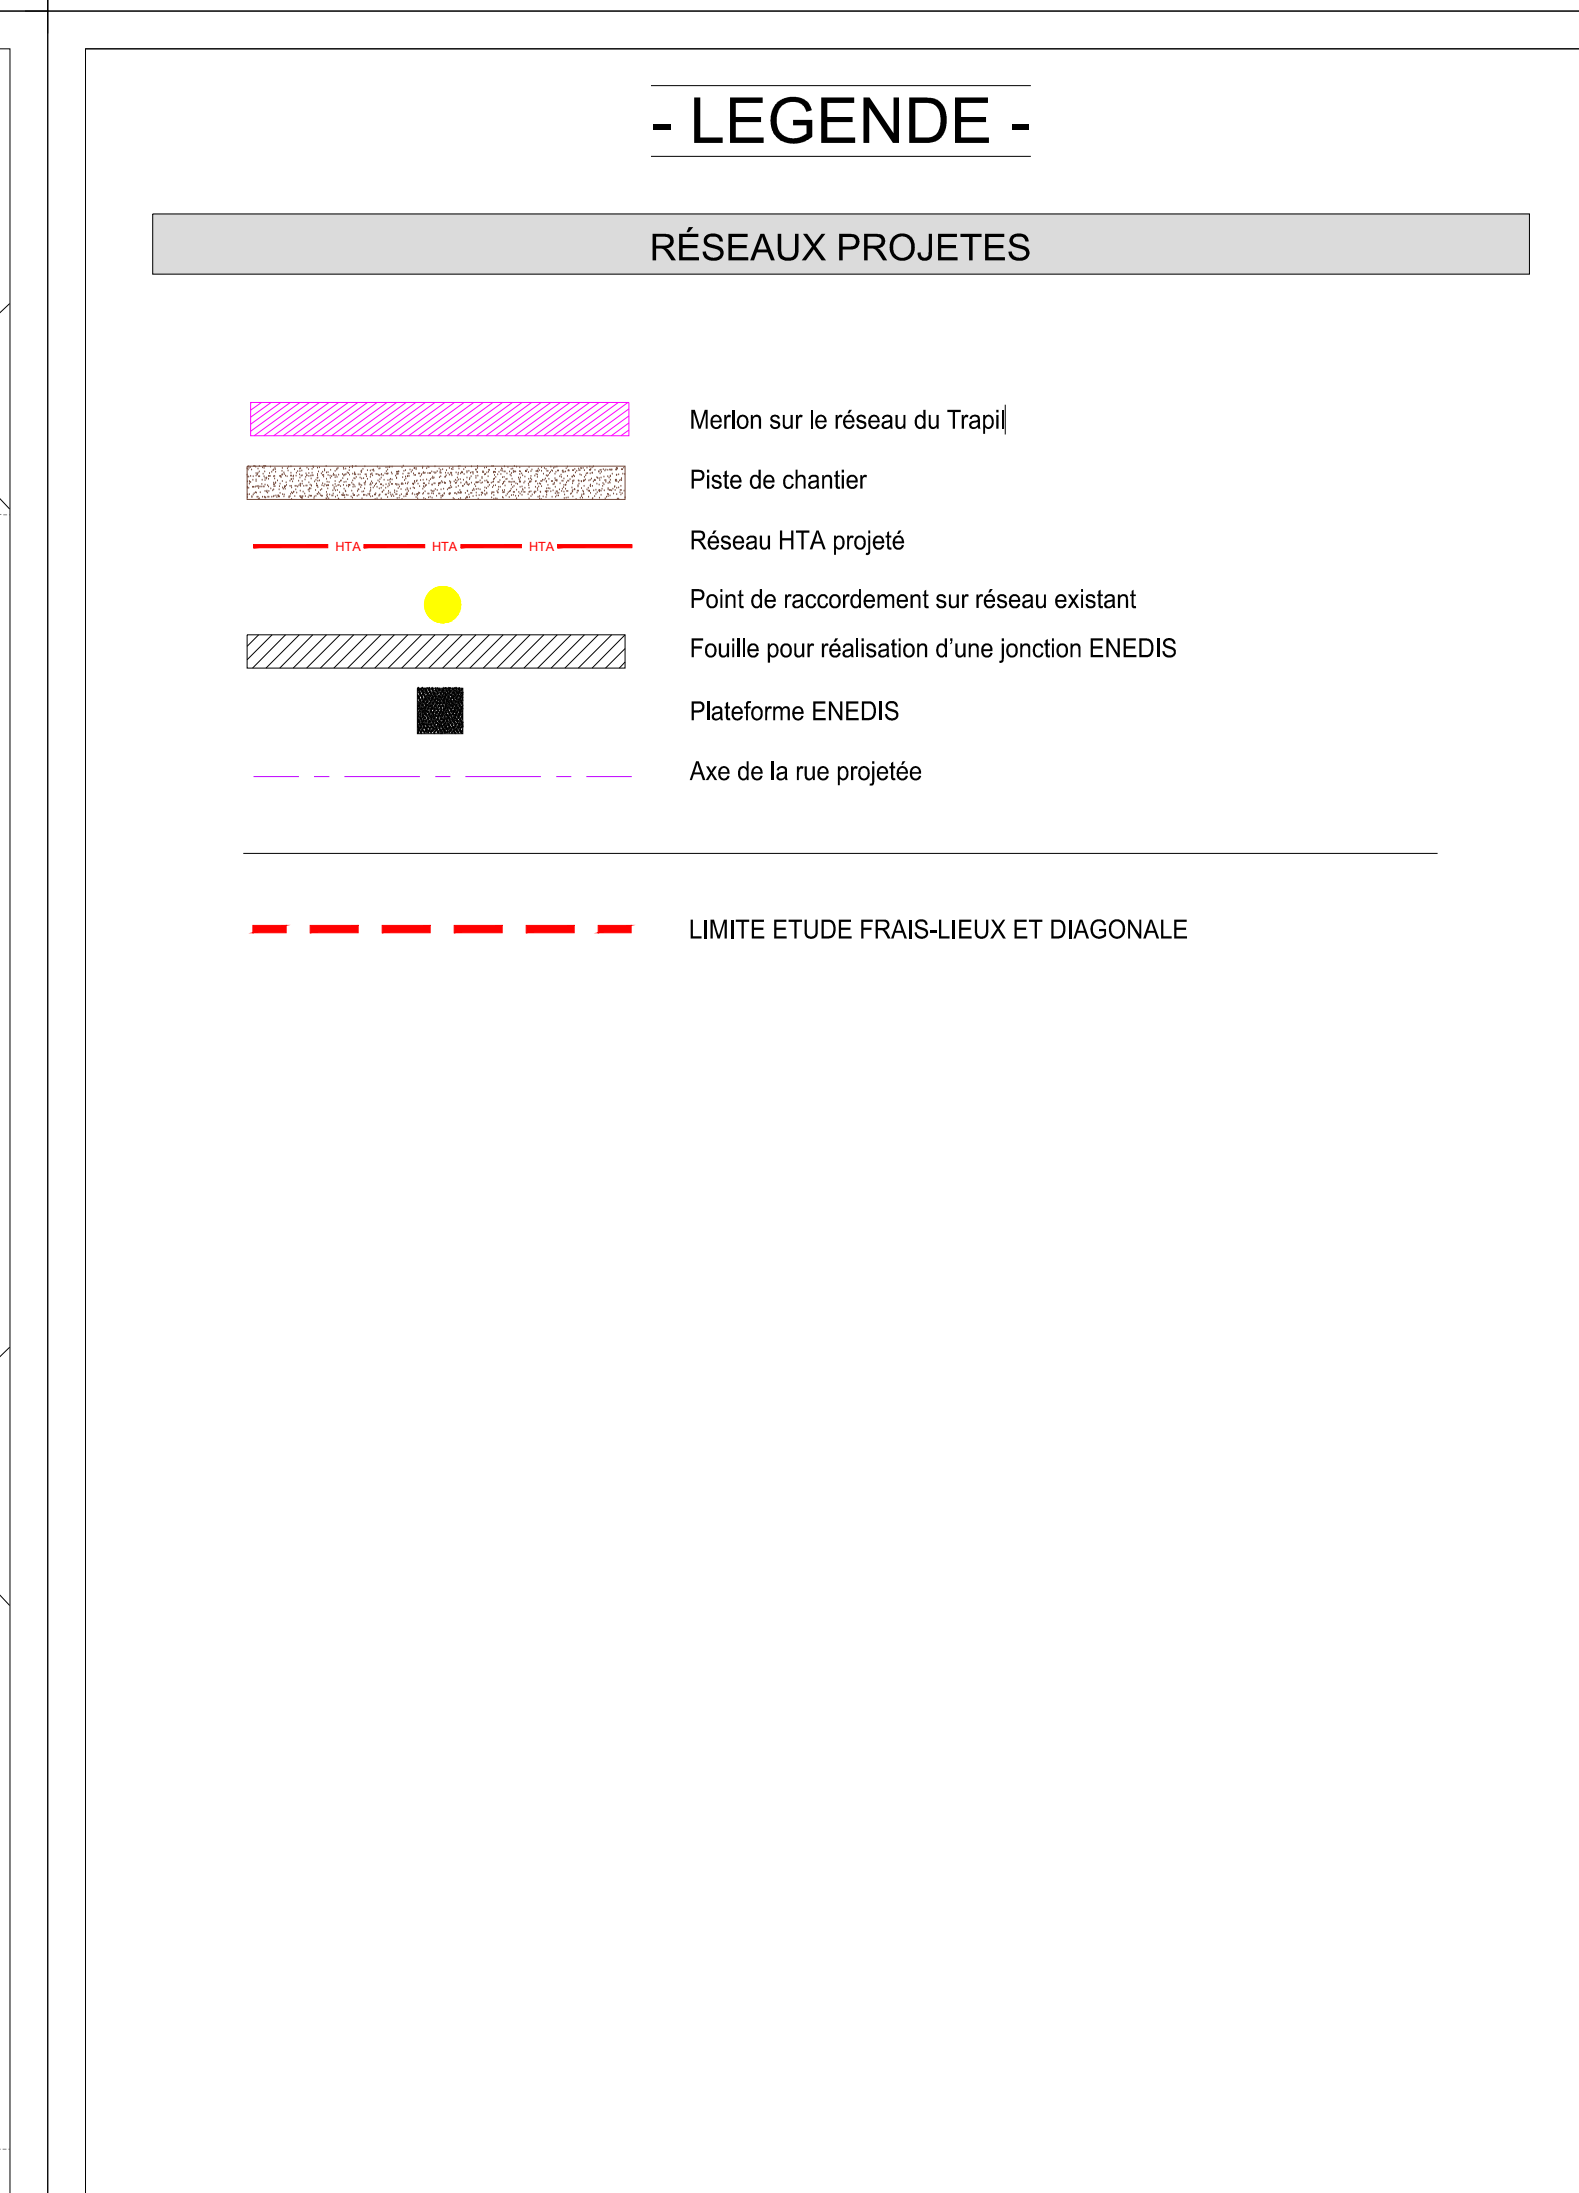
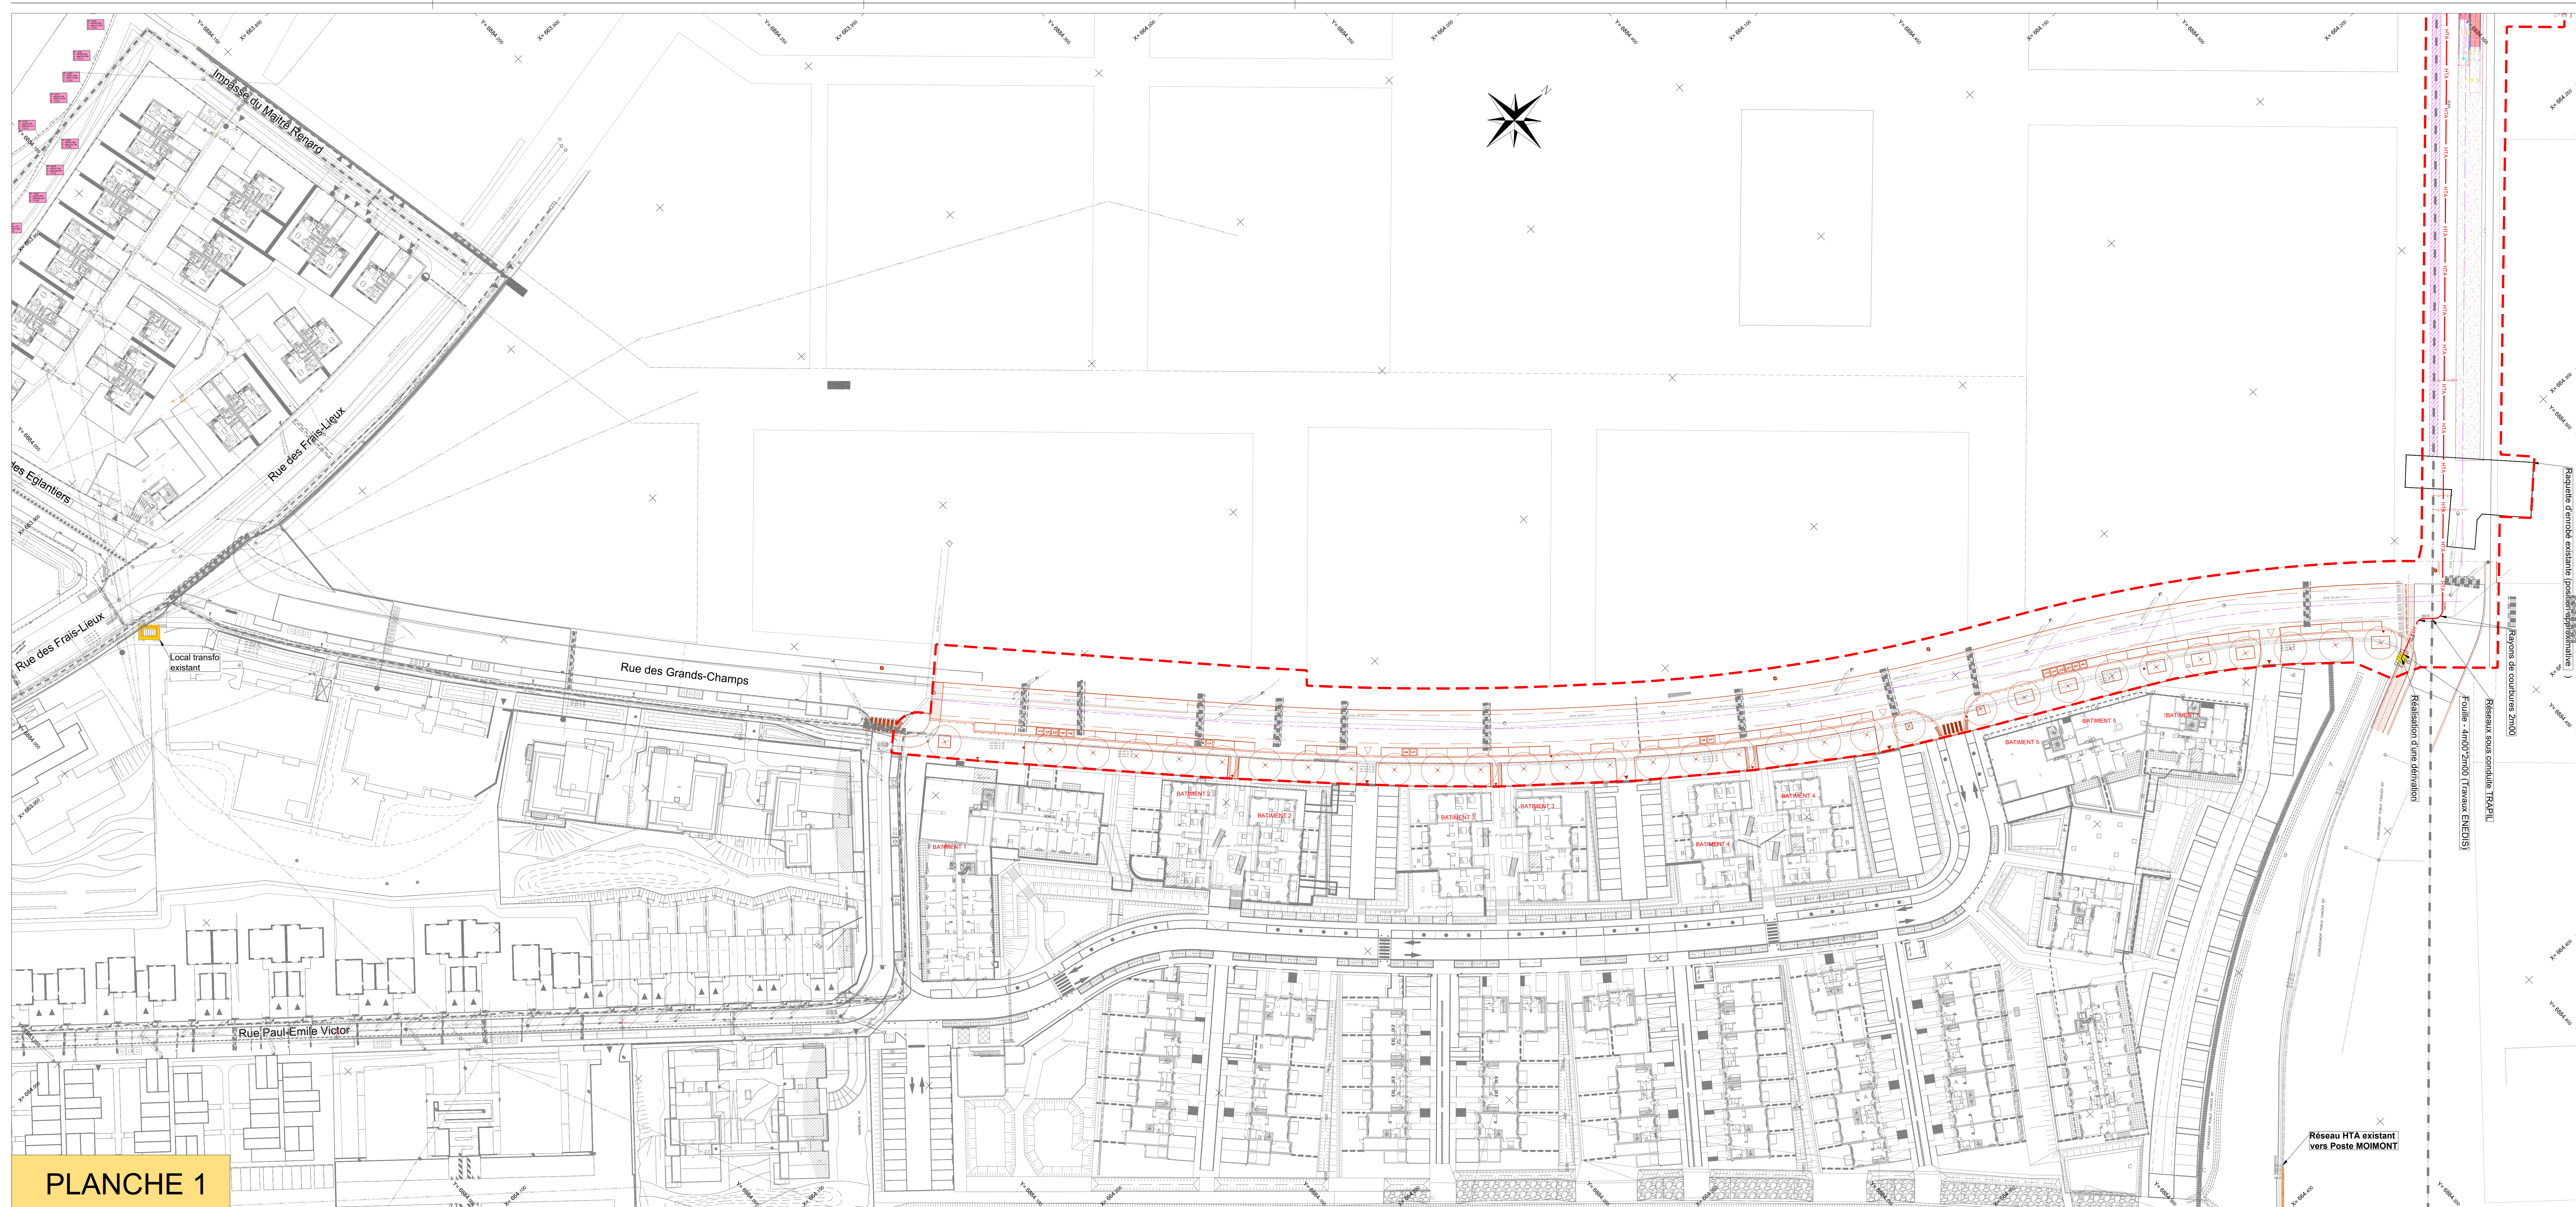
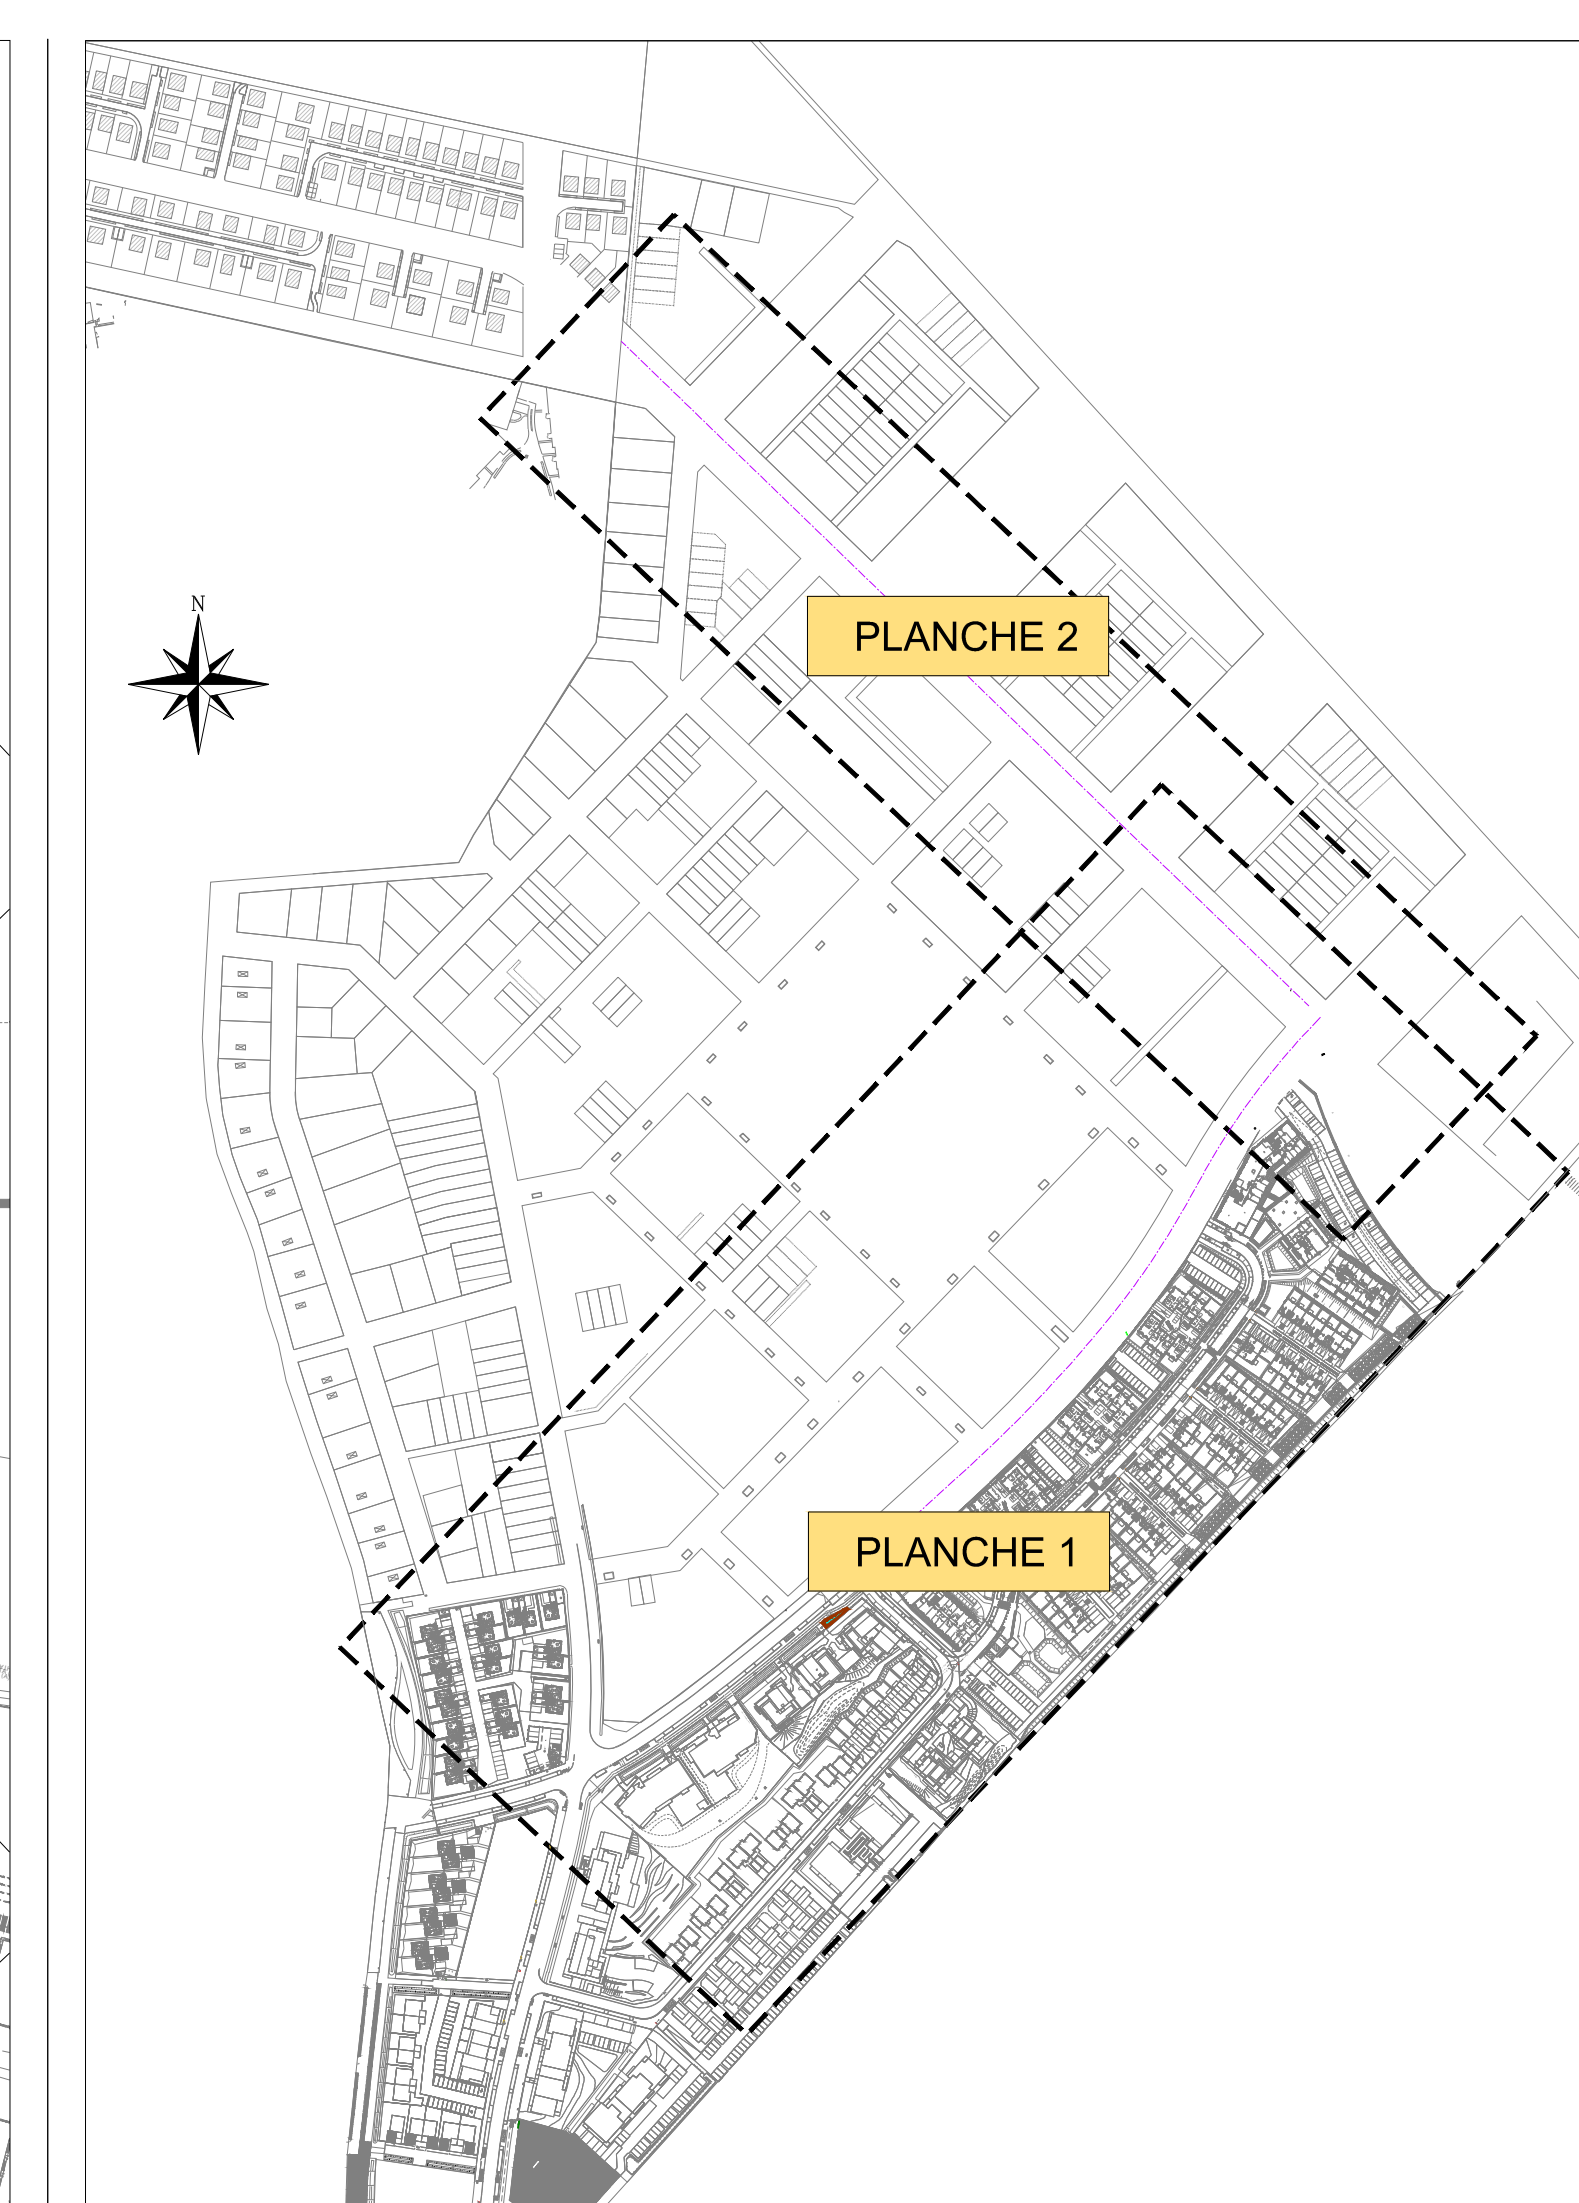


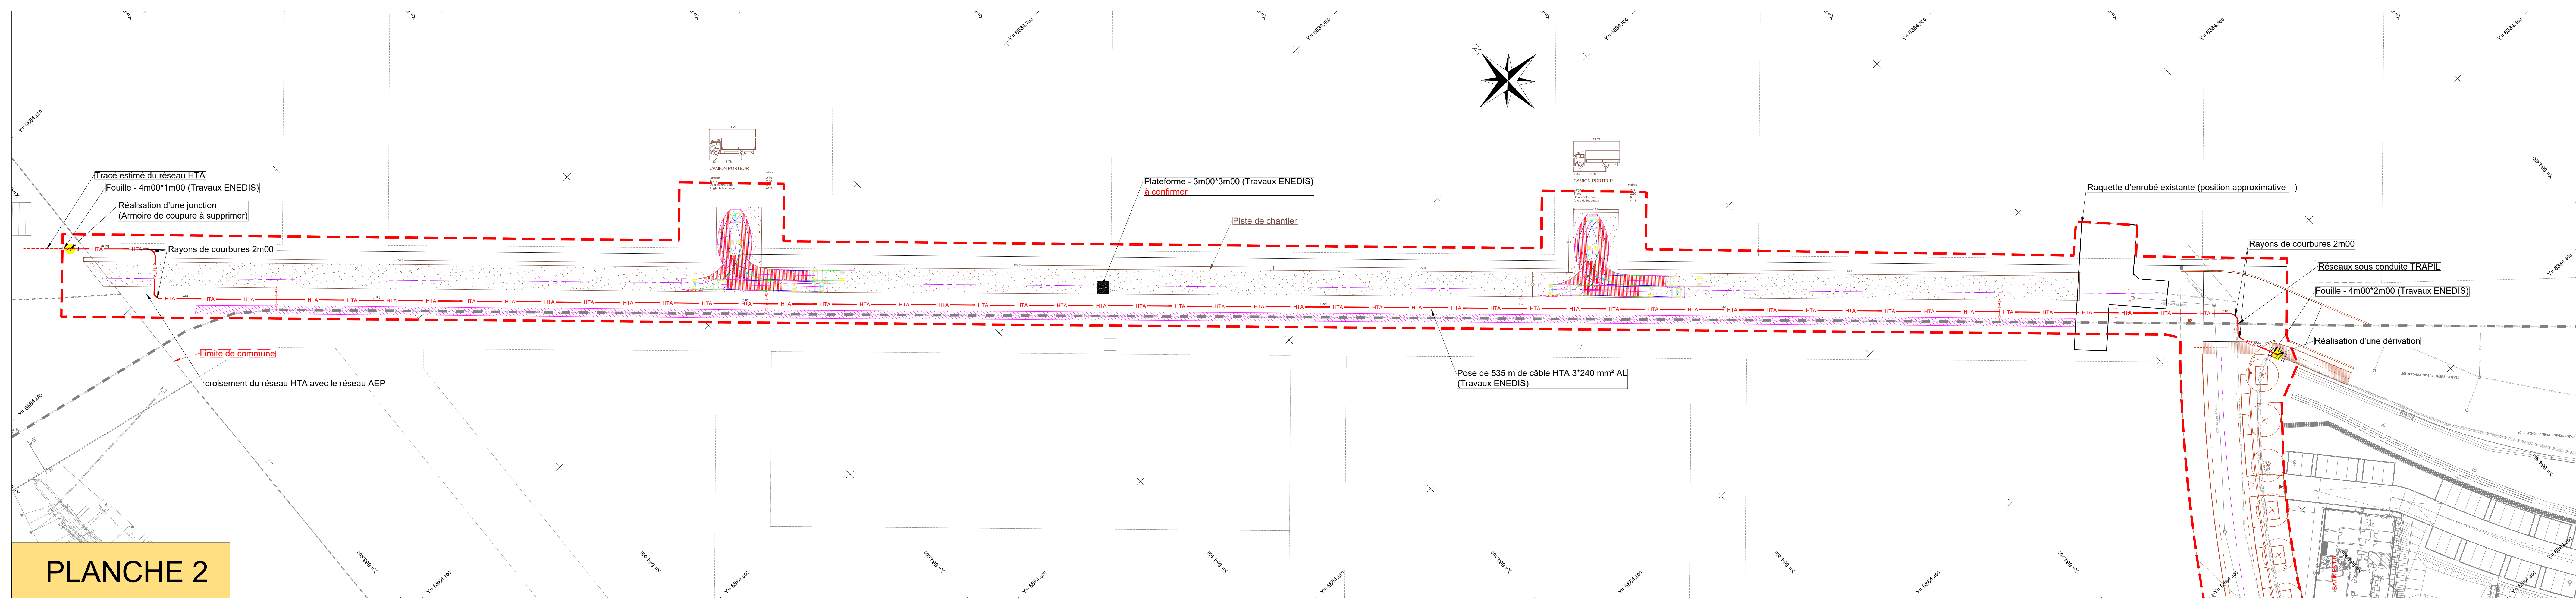

LOUVRES 95 ZAC ECOQUARTIER QUARTIER DES FRAIS LIEUX						
Maîtrise d'ouvrage						
		Grand Paris Aménagement Direction Territoriale Grand Paris Nord Bât. 033 - Parc du Pont de Flandre 11 rue de Cambrai - CS 10 052 75 945 PARIS Tél : 01 40 44 66 00				
Maîtrise d'oeuvre						
Paysagiste mainteneur		Mutabilis Paysage et Urbanisme 4 passage Courtois - 75011 Paris Tél: 01 43 48 61 33 projet@mutabilis-paysage.com				
Bureau d'étude Technique VRD		PROGEAL 12 rue Narcisse Gellien BP333, 91 163 LONGJUMEAU Tél: 01 66 48 12 84 thierry.rotsaert@progeal.fr				
BET Eclairage		COBALT LIGHTING DESIGN 9 Place Colbert, 91 001 LYON Tél: 06 78 38 36 05 roland@cobalt-lumiere.com				
PLAN DU RESEAU ELECTRIQUE PROJETE						
Phase : PRO						
Auteur : PGX	Date : NOV 2025	Inhibé : C	Nombre de plan : 2.1.11	Echelle : 1/500		