


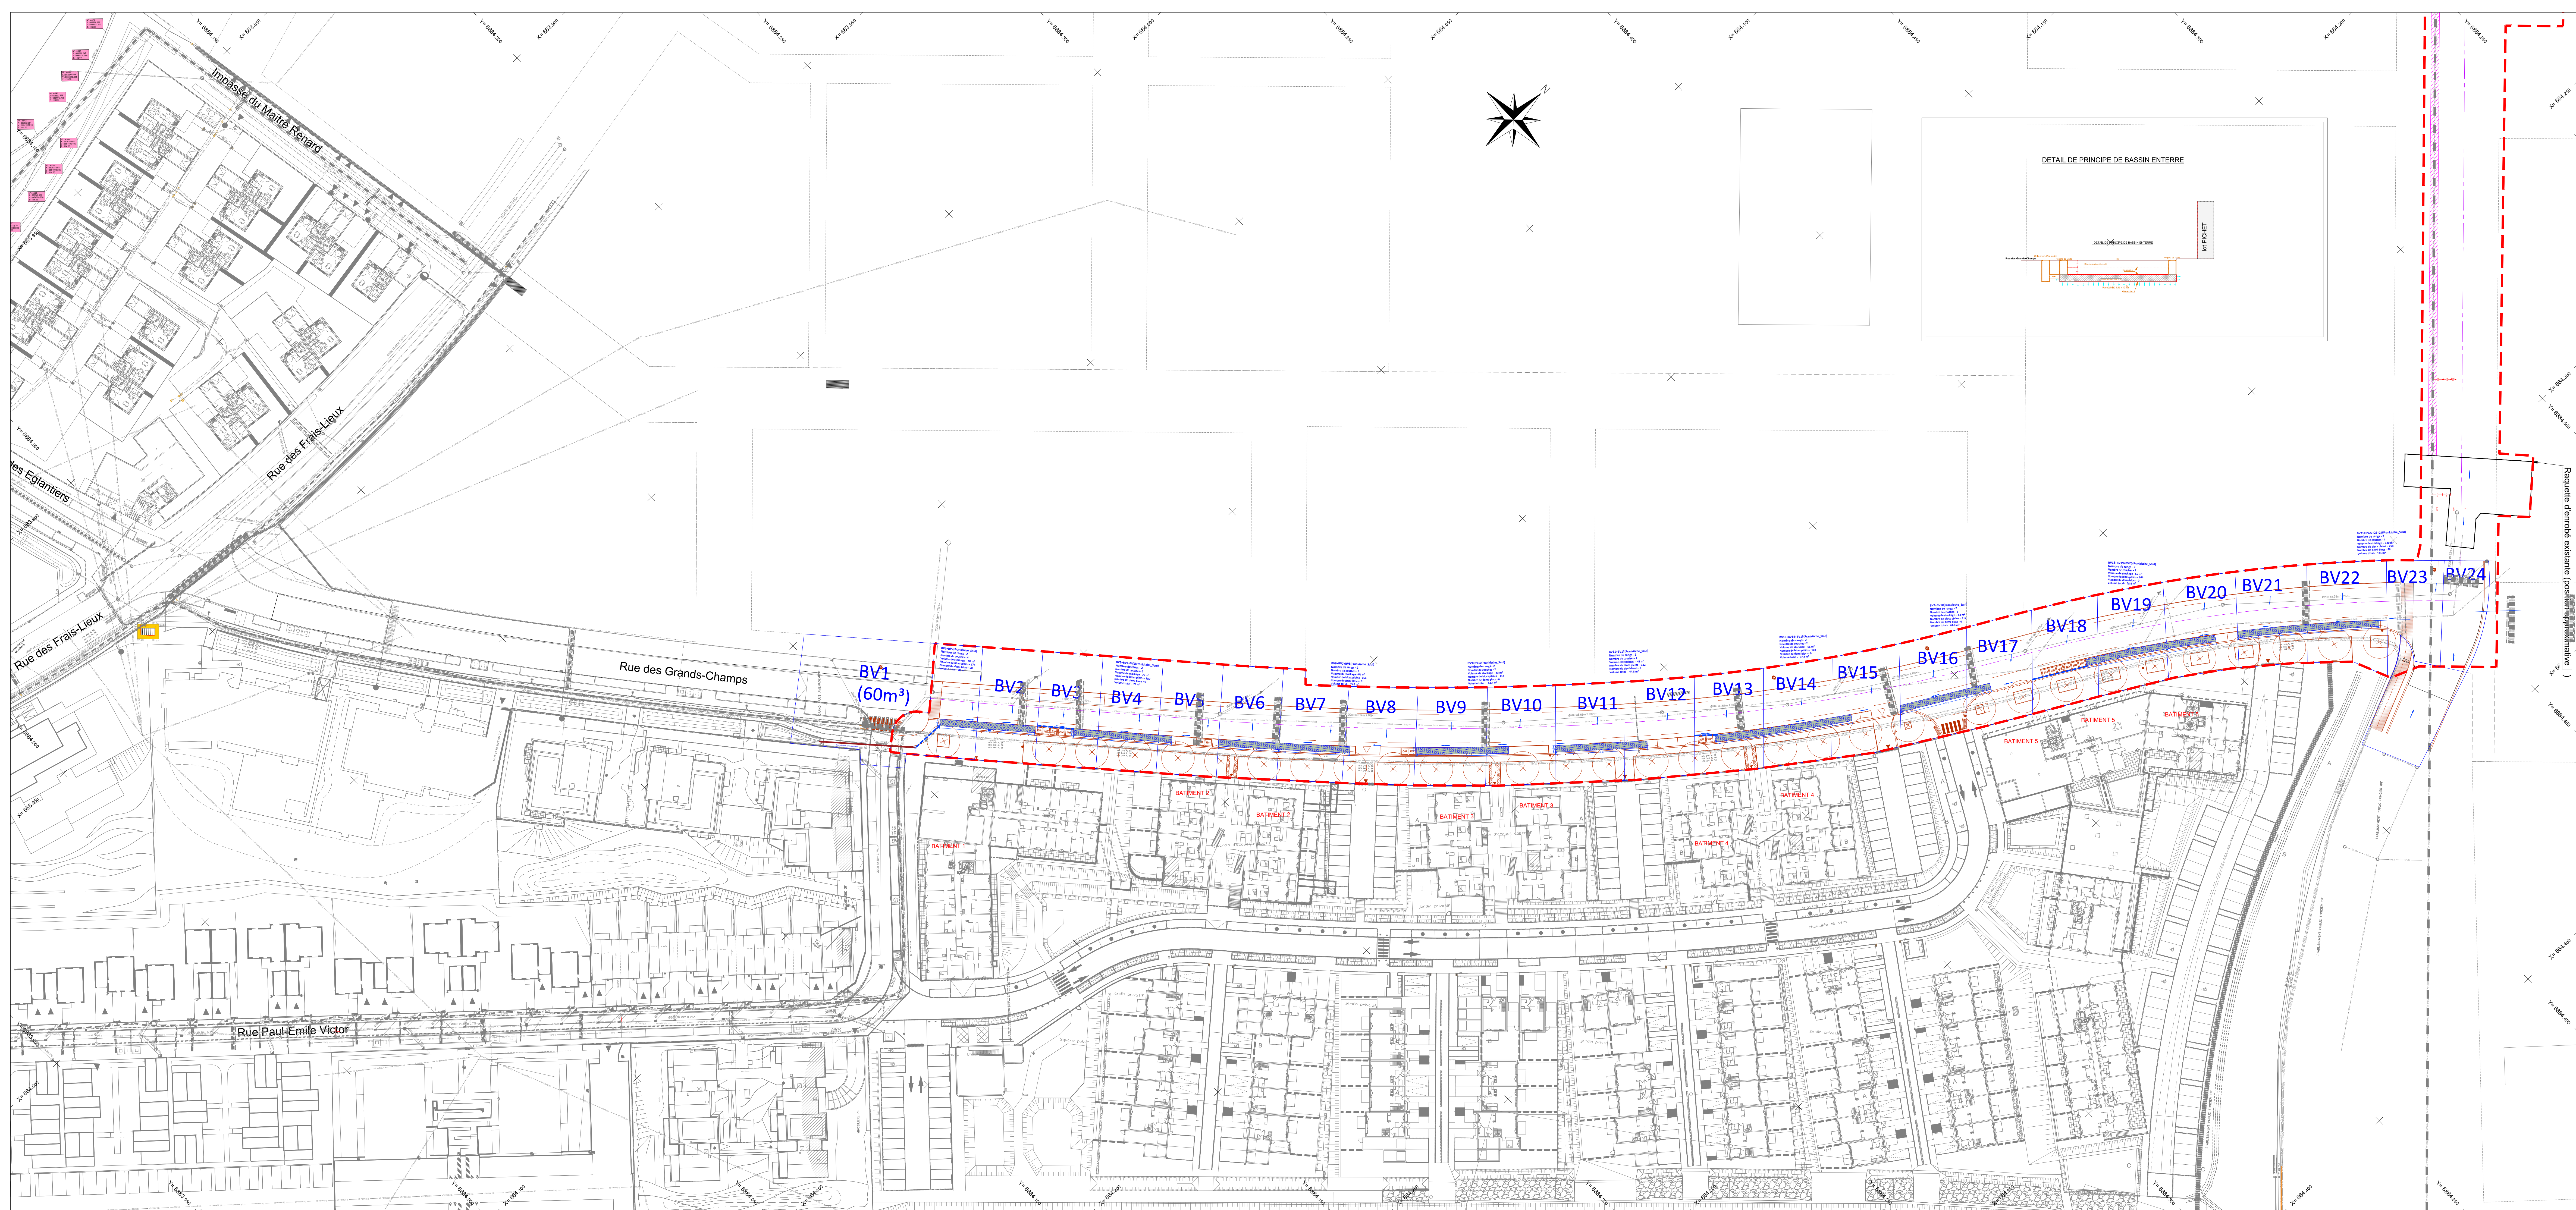

- LEGENDE -

RÉSEAUX PROJETES

Merlon sur le réseau du Trappil

Piste de chantier

Collecteur Eau Pluviale

Trop plein de noue existante

Regard à grille (0m40*0m40)

Caniveau à grille

Bassin de rétention enterré

Regard EP

Axe de la rue projetée

LIMITE ETUDE FRAIS-LIEUX ET DIAGONALE

LOUVRES .95

ZAC ECOQUARTIER

QUARTIER DES FRAIS LIEUX

Maîtrise d'ouvrage

grandparis
aménagement

Grand Paris Aménagement

Direction Territoriale Grand Paris Nord

Bât. 033 - Parc du Pont de Flandre

11 rue de Cambrai - CS 10 052

75 945 PARIS

Tél : 01 40 04 66 00

Maîtrise d'oeuvre

Paysagiste mandataire

MUTABILIS

paysage & urbanisme

Mutabilis Paysage et Urbanisme

4 passage Courtois - 75011 Paris

Tel: 01 43 48 61 33

projet@mutabilis-paysage.com

Bureau d'étude Technique VRD

PROSEXIAL

PROSEXIAL

12 rue Narcisse Gallien BP335, 91 163 LONGJUMEAU

Tel : 01 64 48 14 84

thierry.roland@prosexial.fr

BET Eclairage

cobalt

COBALT LIGHTING DESIGN

COBALT LIGHTING DESIGN

9 Place Colbert, 69 001 LYON

Tel : 04 78 39 36 05

rsollet@cobalt-lumiere.com

Phase : PRO

Autor : PGX

Date : NOV 2025

Indice : C

Numéro de doc. : 2.1.13

Echelle : 1/500

PLAN DU RESEAU EP PROJETE