

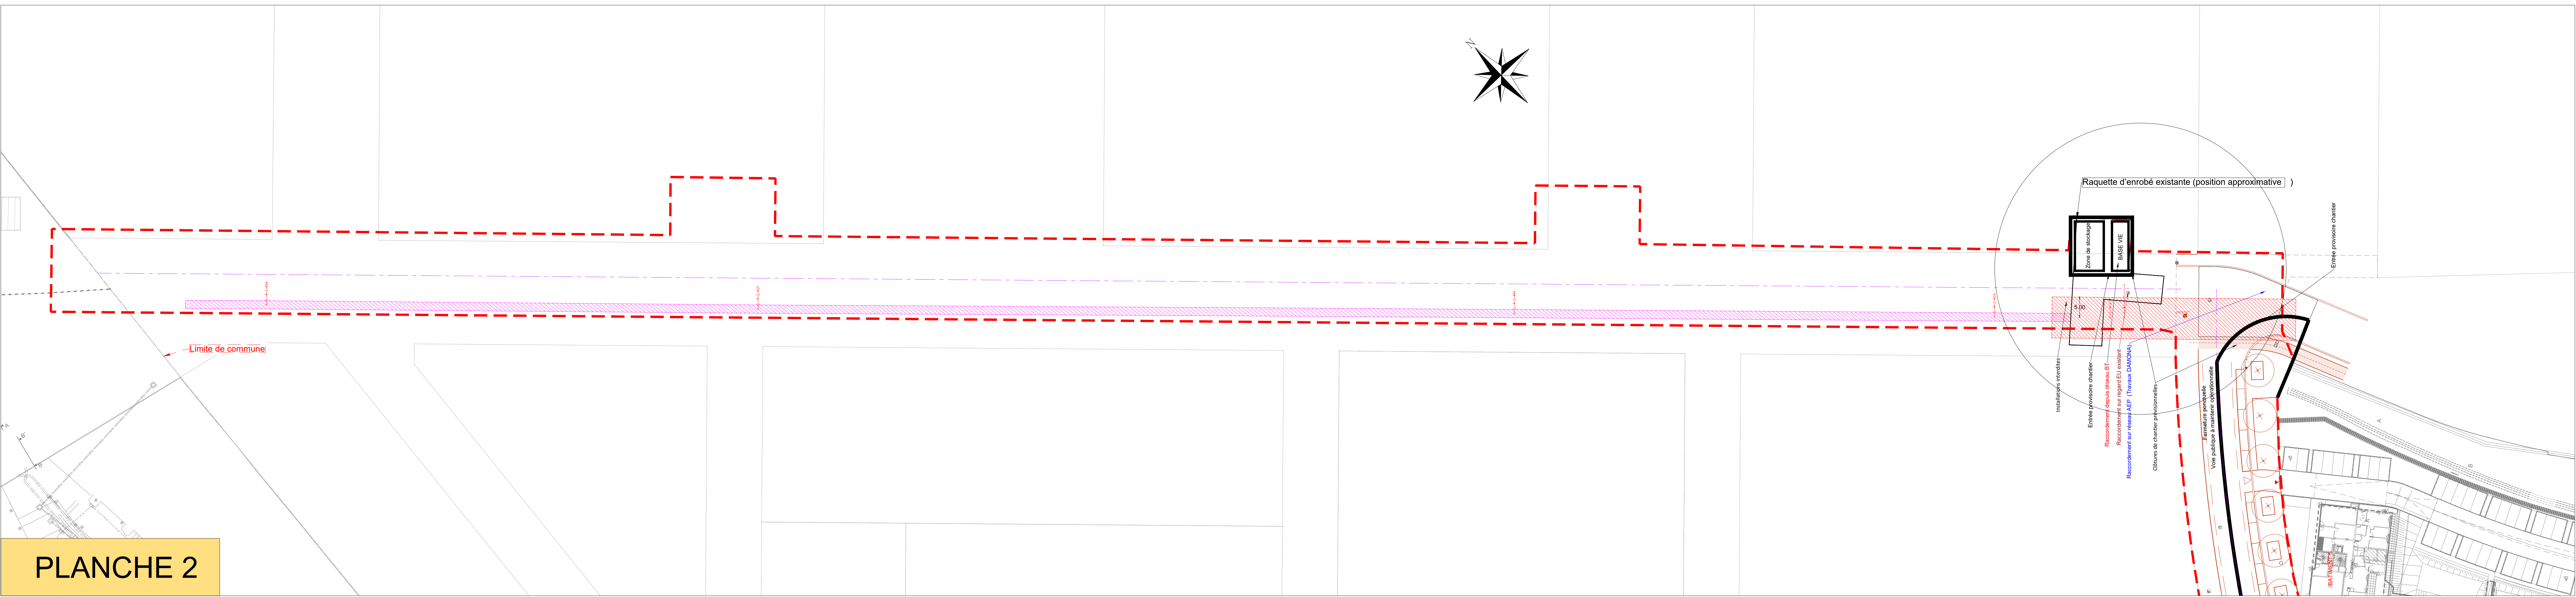


PLANCHE 2

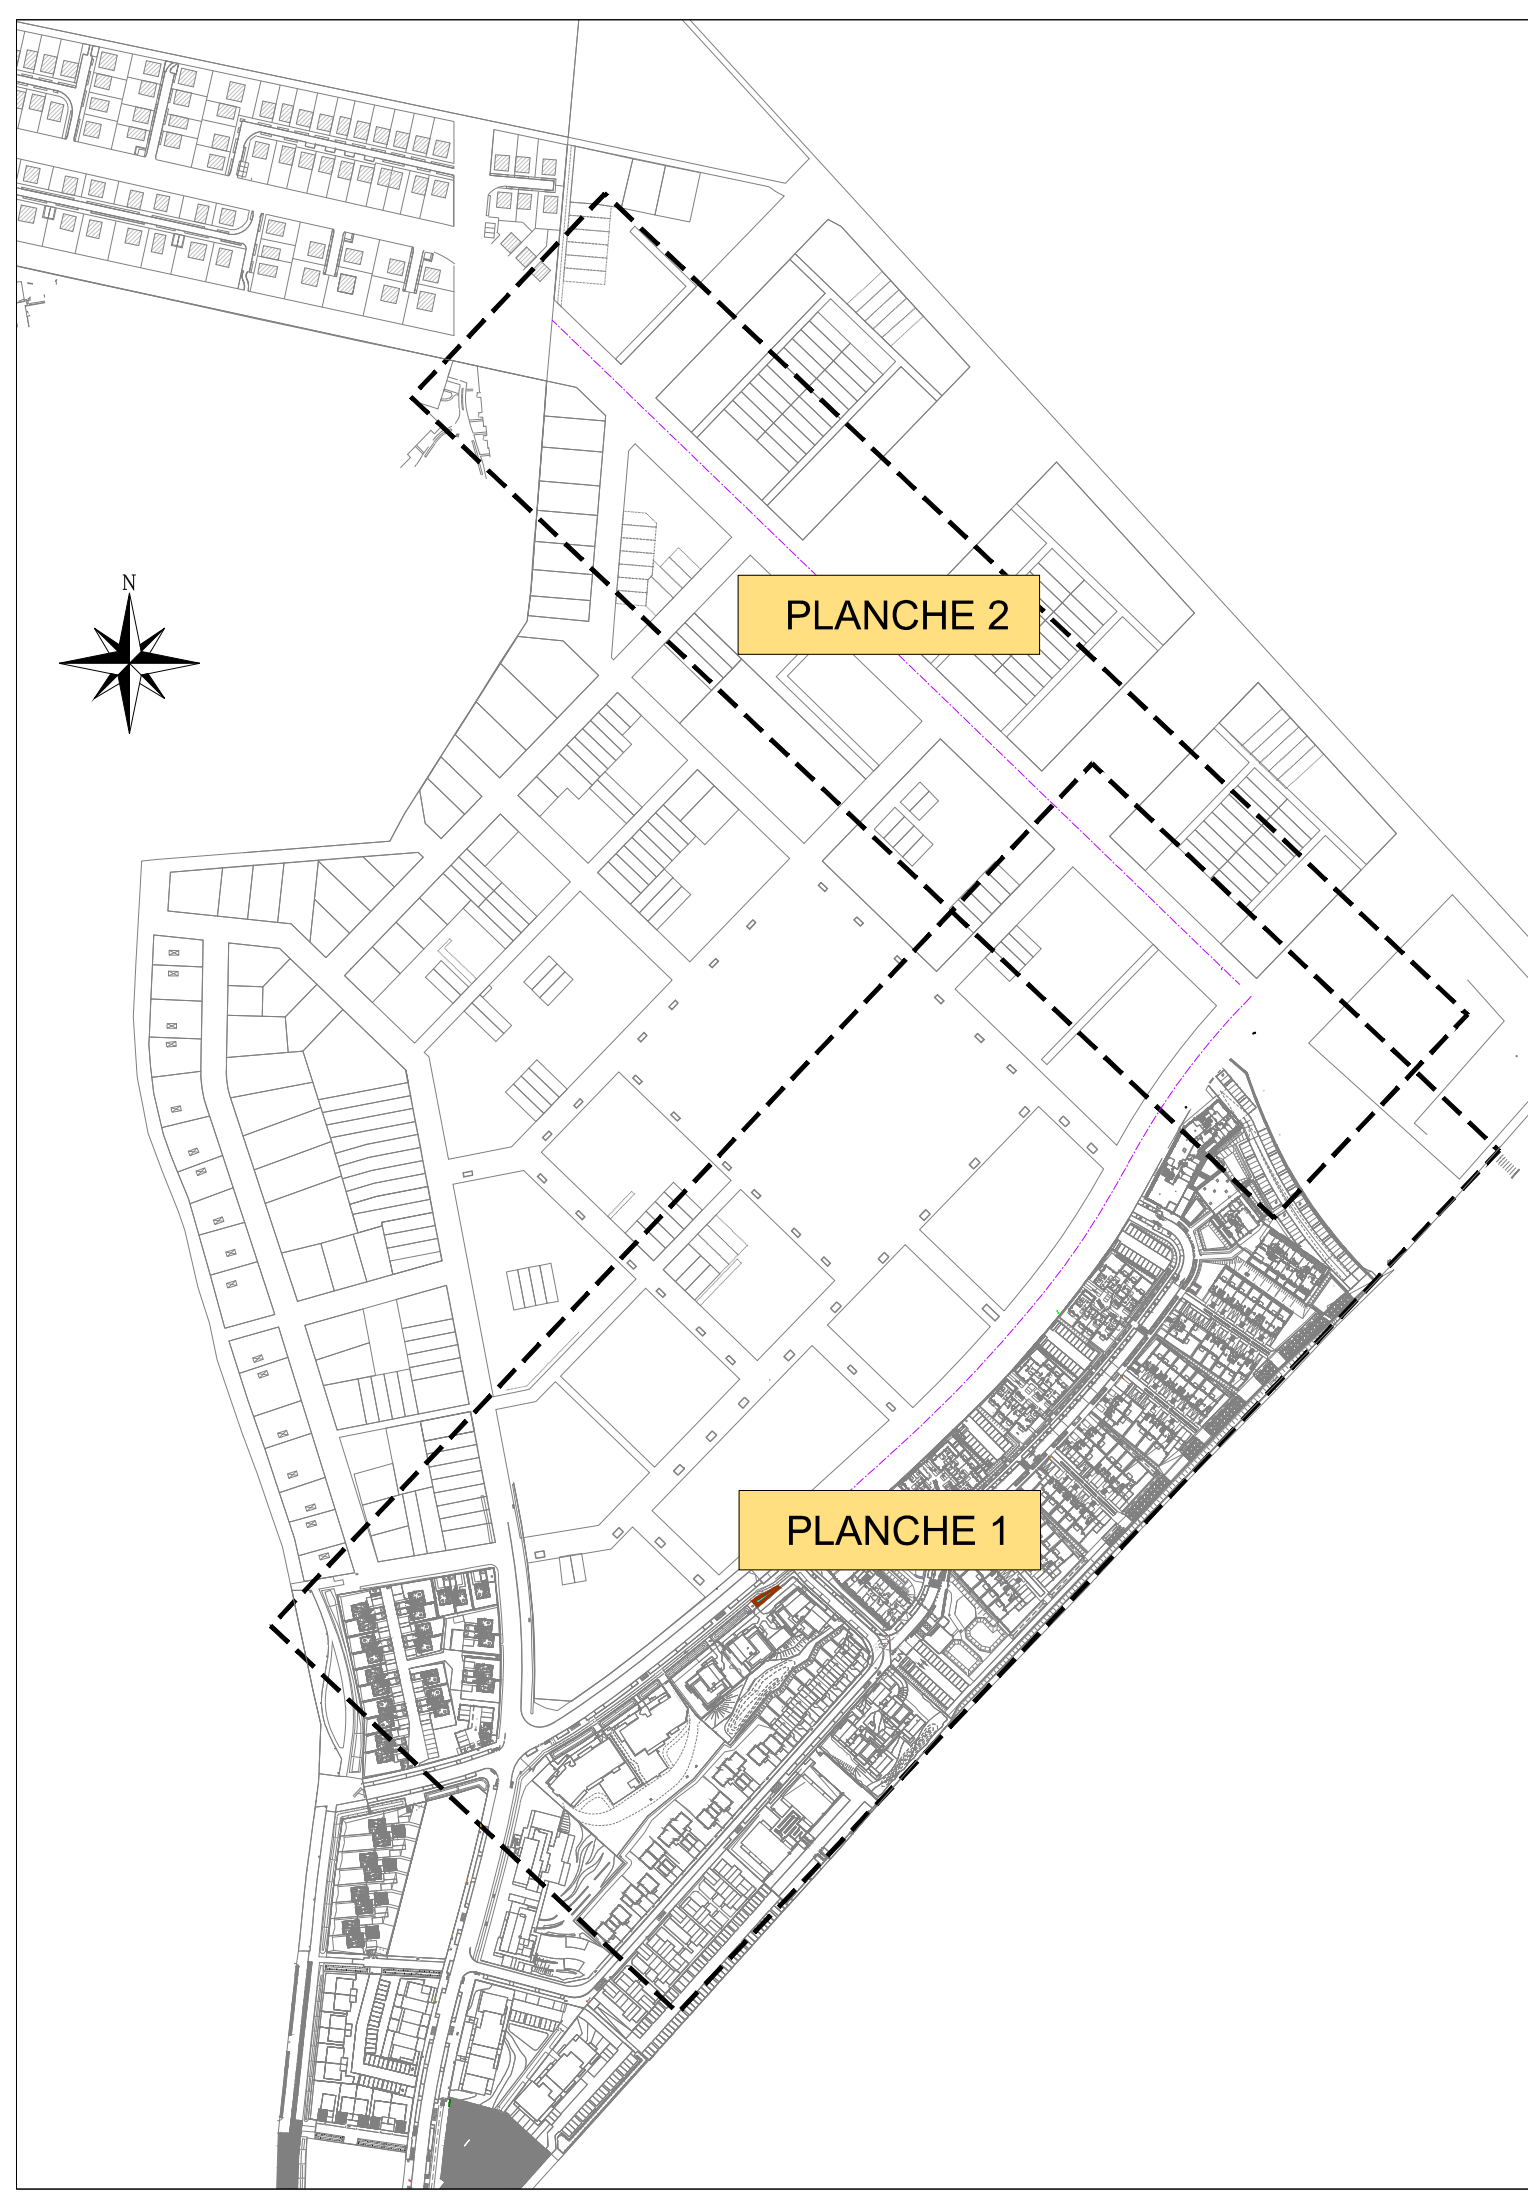


PLANCHE 2

PLANCHE 1


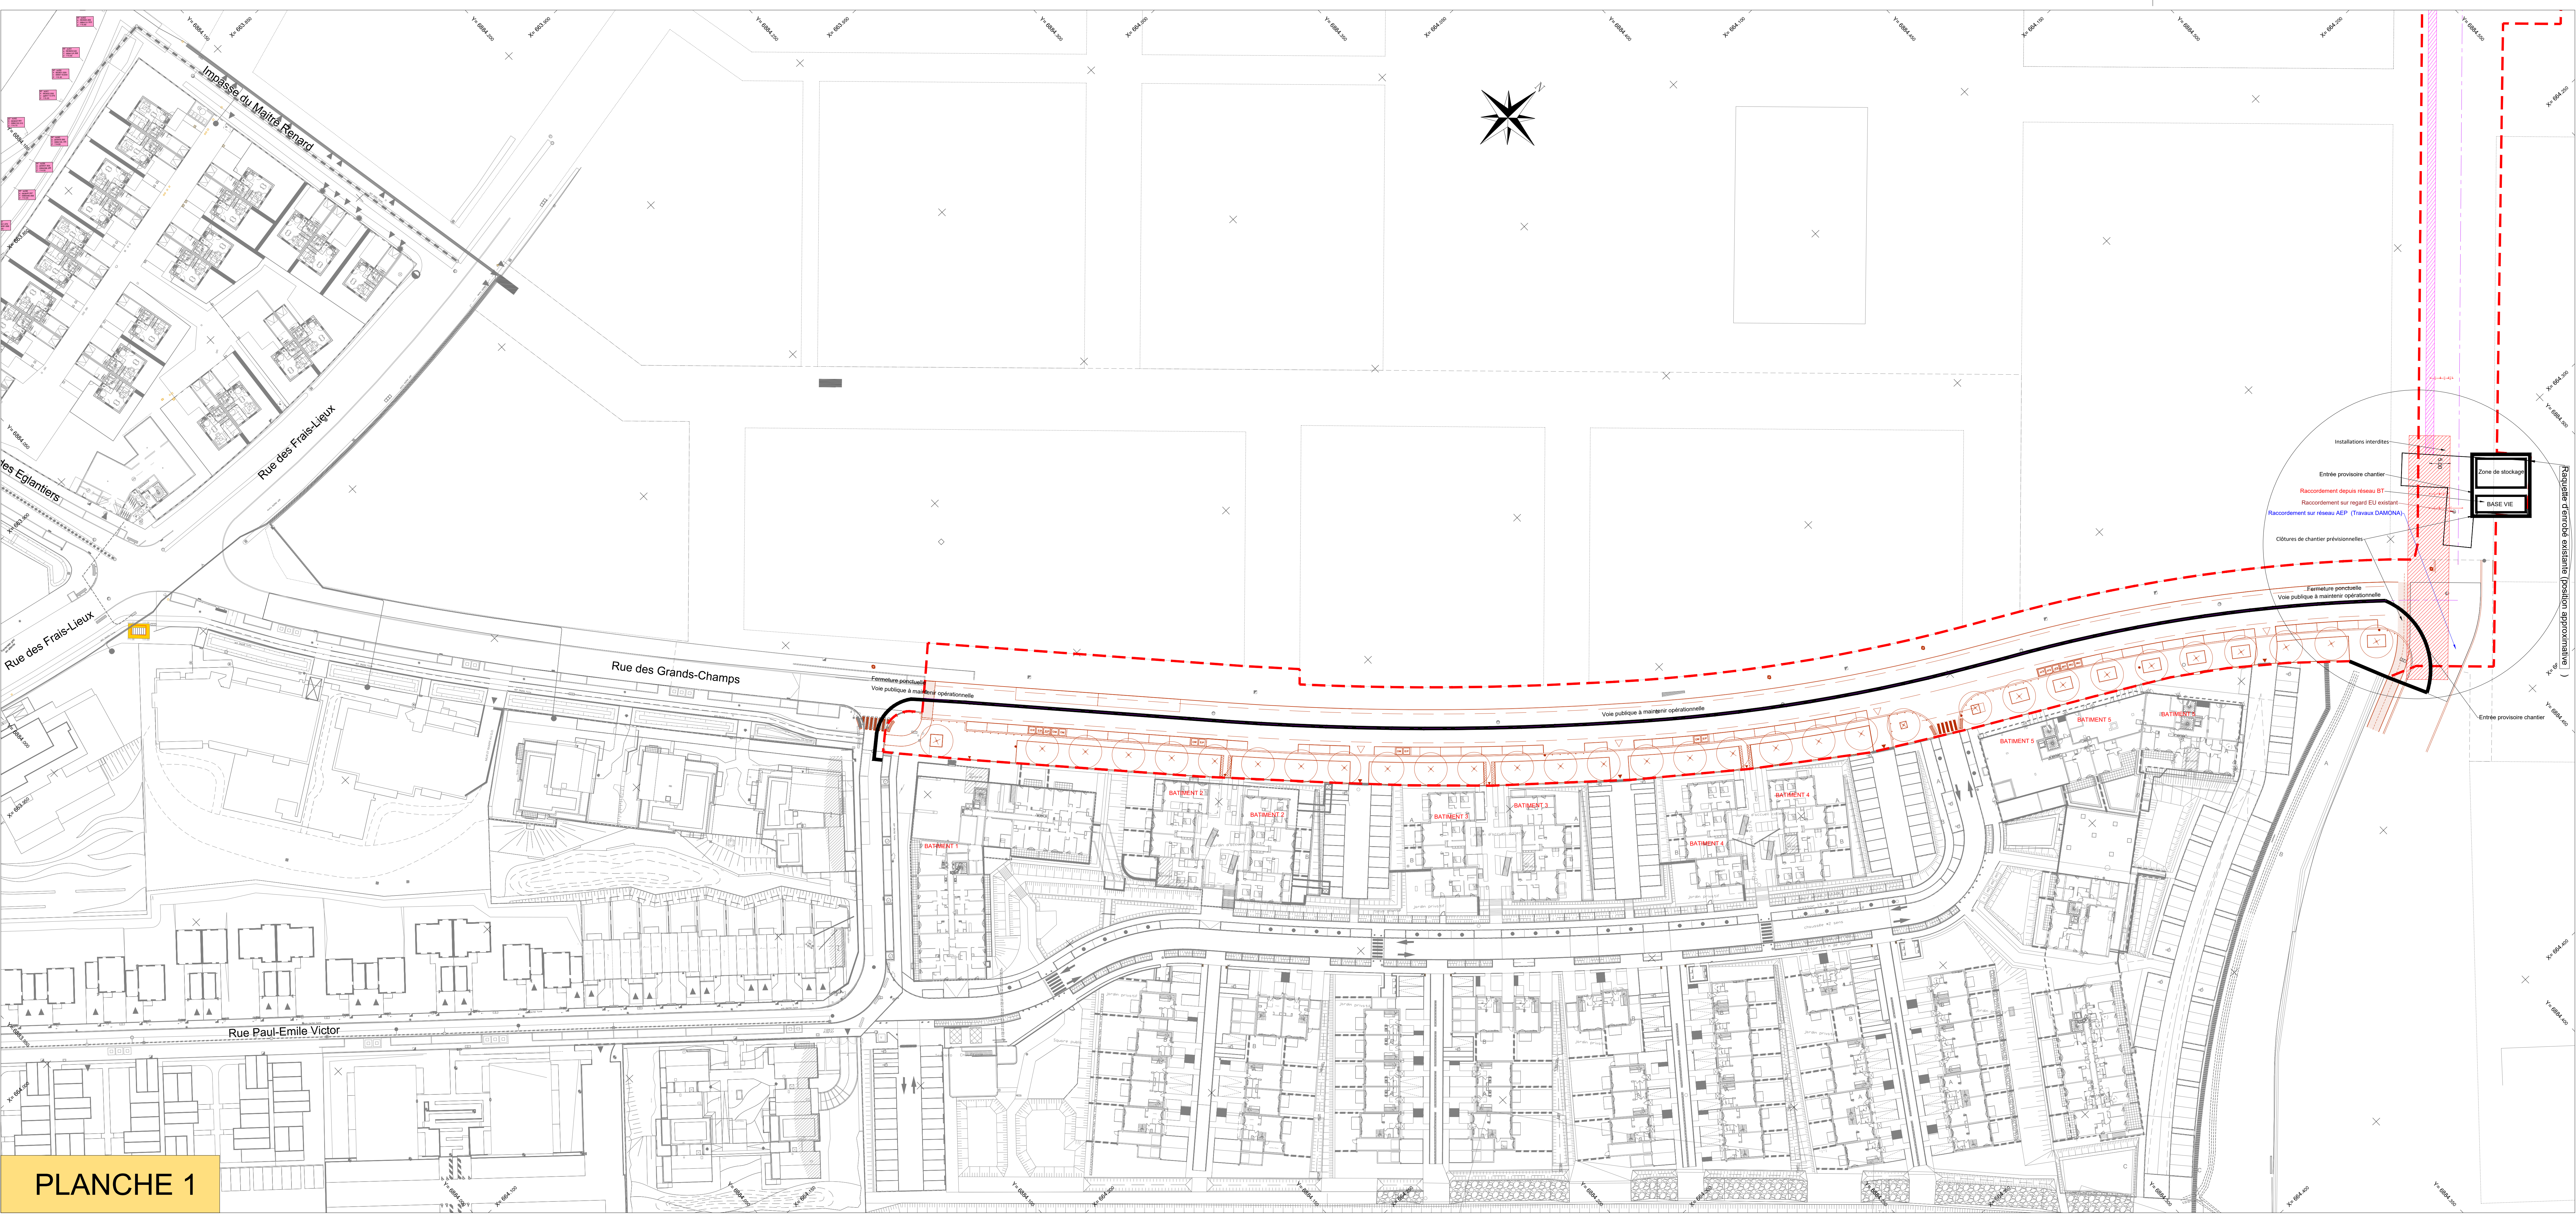


PLANCHE 1

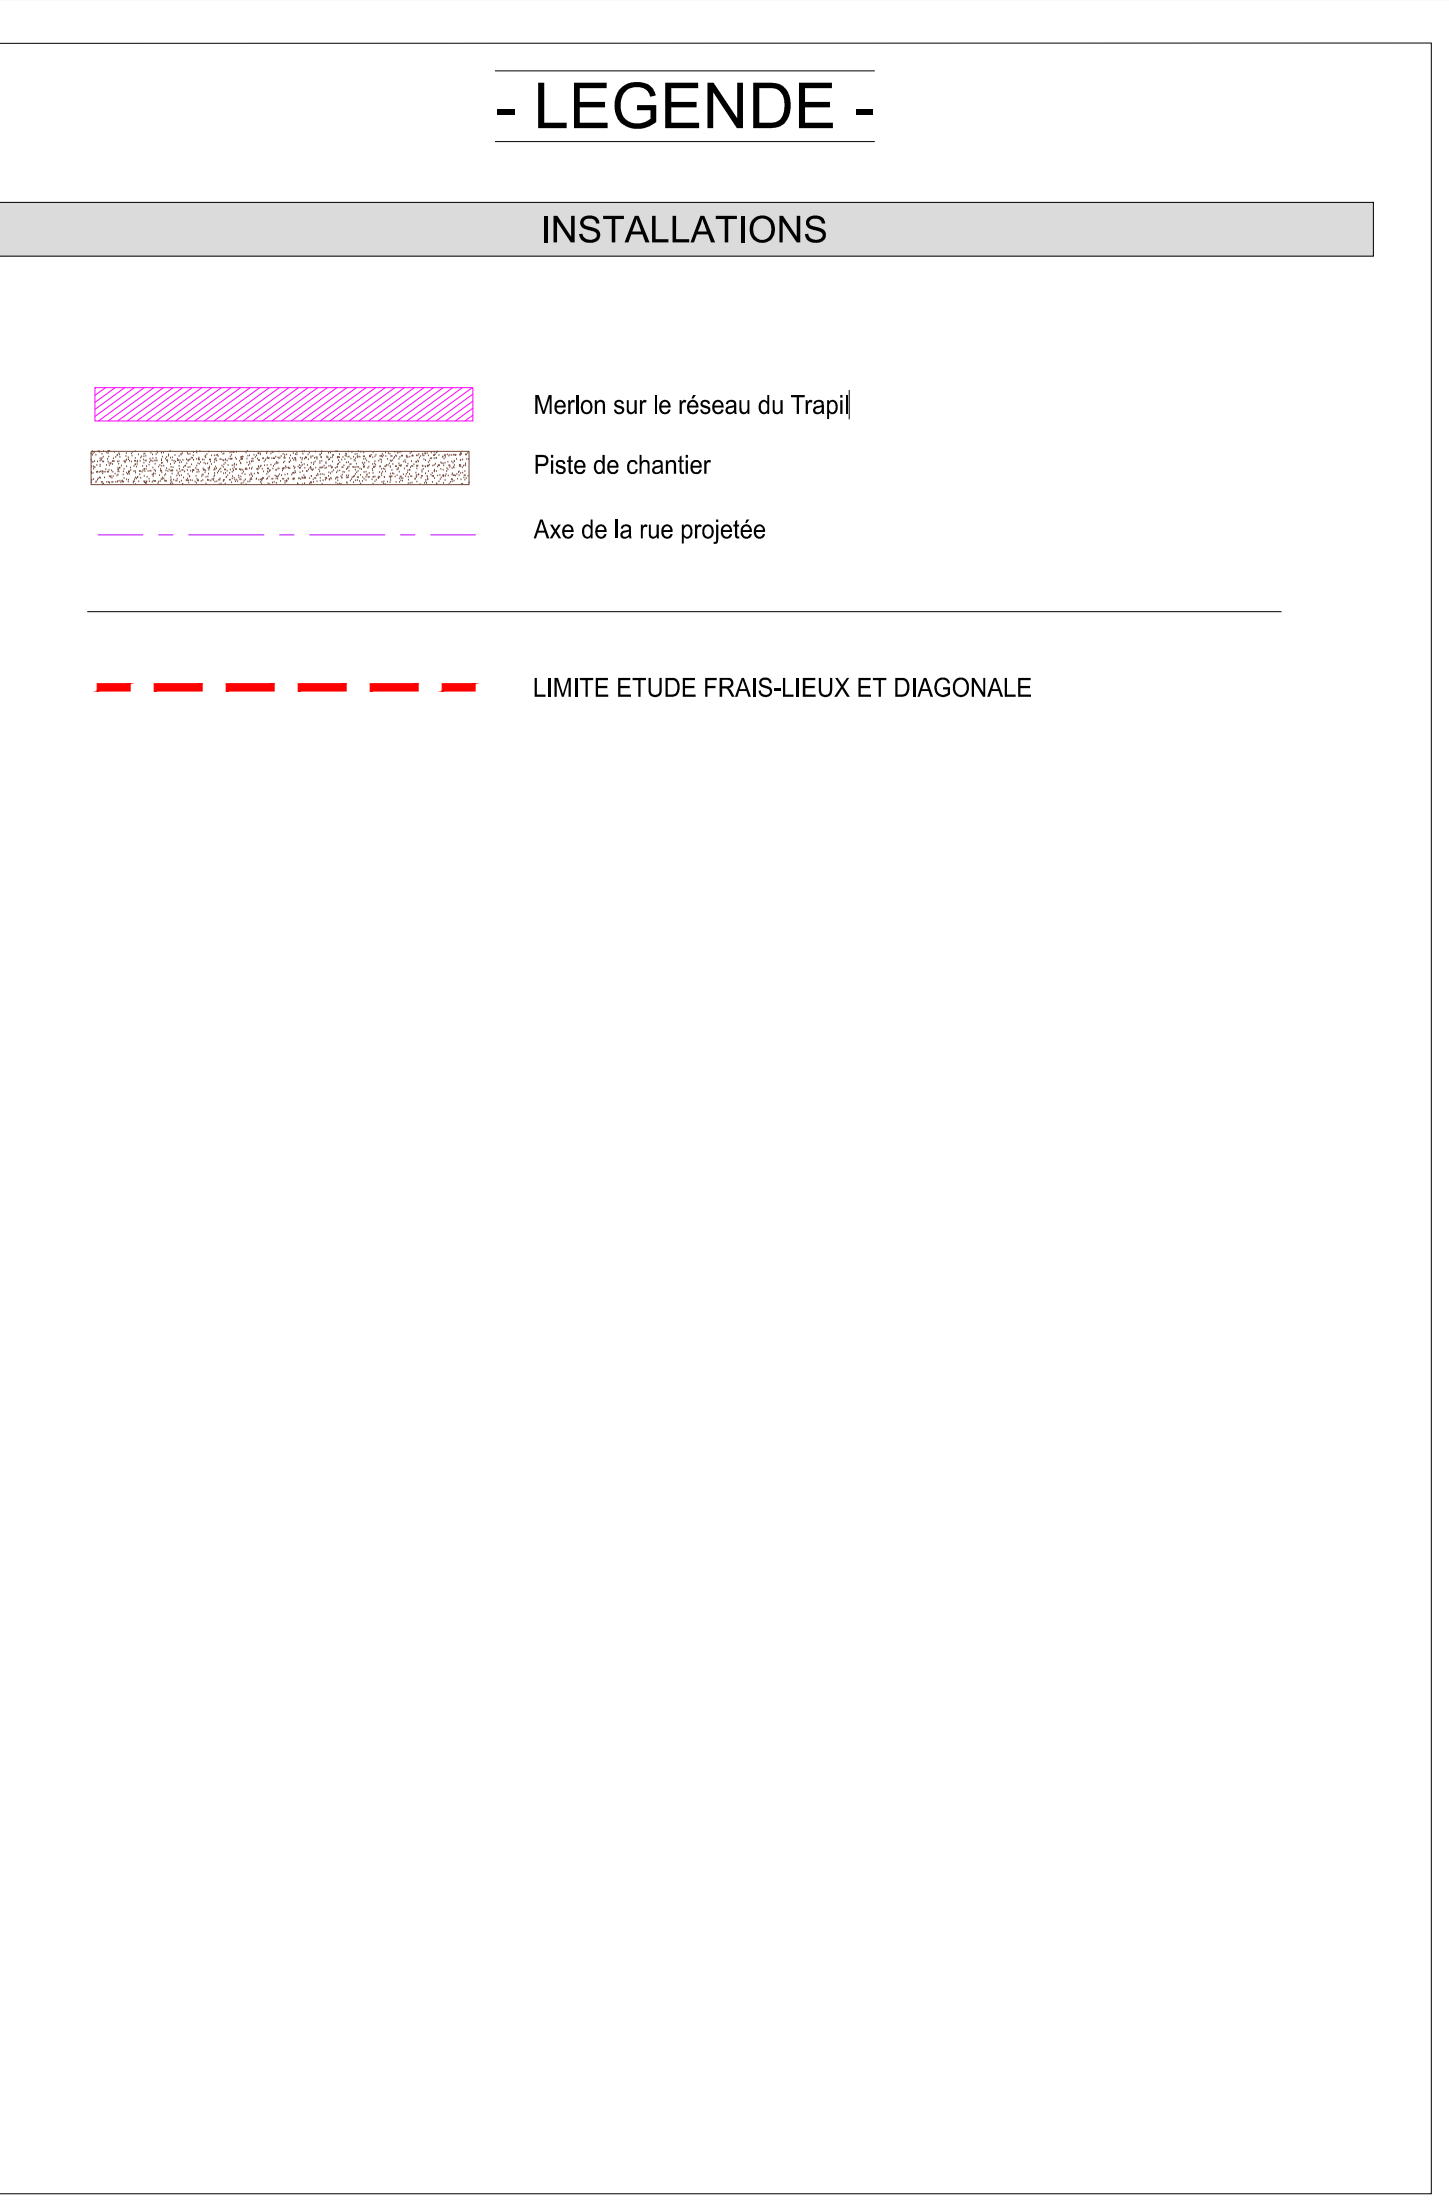

LOUVRES 95
ZAC ECOQUARTIER
QUARTIER DES FRAIS LIEUX

Maîtrise d'ouvrage
Grand Paris Aménagement
Direction Territoriale Grand Paris Nord
Bât. 033 - Parc du Pont de Flandre
11 rue de Cambrai - CS 10 052
75 945 PARIS
Tél : 01 40 04 66 00

Maîtrise d'oeuvre
grandparis aménagement
Paysagiste mandataire
MUTABILIS
paysage + urbanisme
Mutabilis Paysage et Urbanisme
4 passage Courtois - 75011 Paris
Tél: 01 43 48 61 33
projet@mutabilis-paysage.com

Bureau d'étude Technique VRD
PROGEXIAL
12 rue Narcisse Guille BP335, 91 163 LONGJUMEAU
Tél: 01 64 48 14 84
therp.rose@progexial.fr

BET Eclairage
COBALT
9 Place Colbert, 69 001 LYON
Tél: 04 78 38 36 06
trouillat@cobalt-lumiere.com

Plan d'installations de chantier

Phase : PRO

Auteur	PGX	Date	NOV 2025	Index	C	Version	2.1.3	Echelle	1/500
--------	-----	------	----------	-------	---	---------	-------	---------	-------