
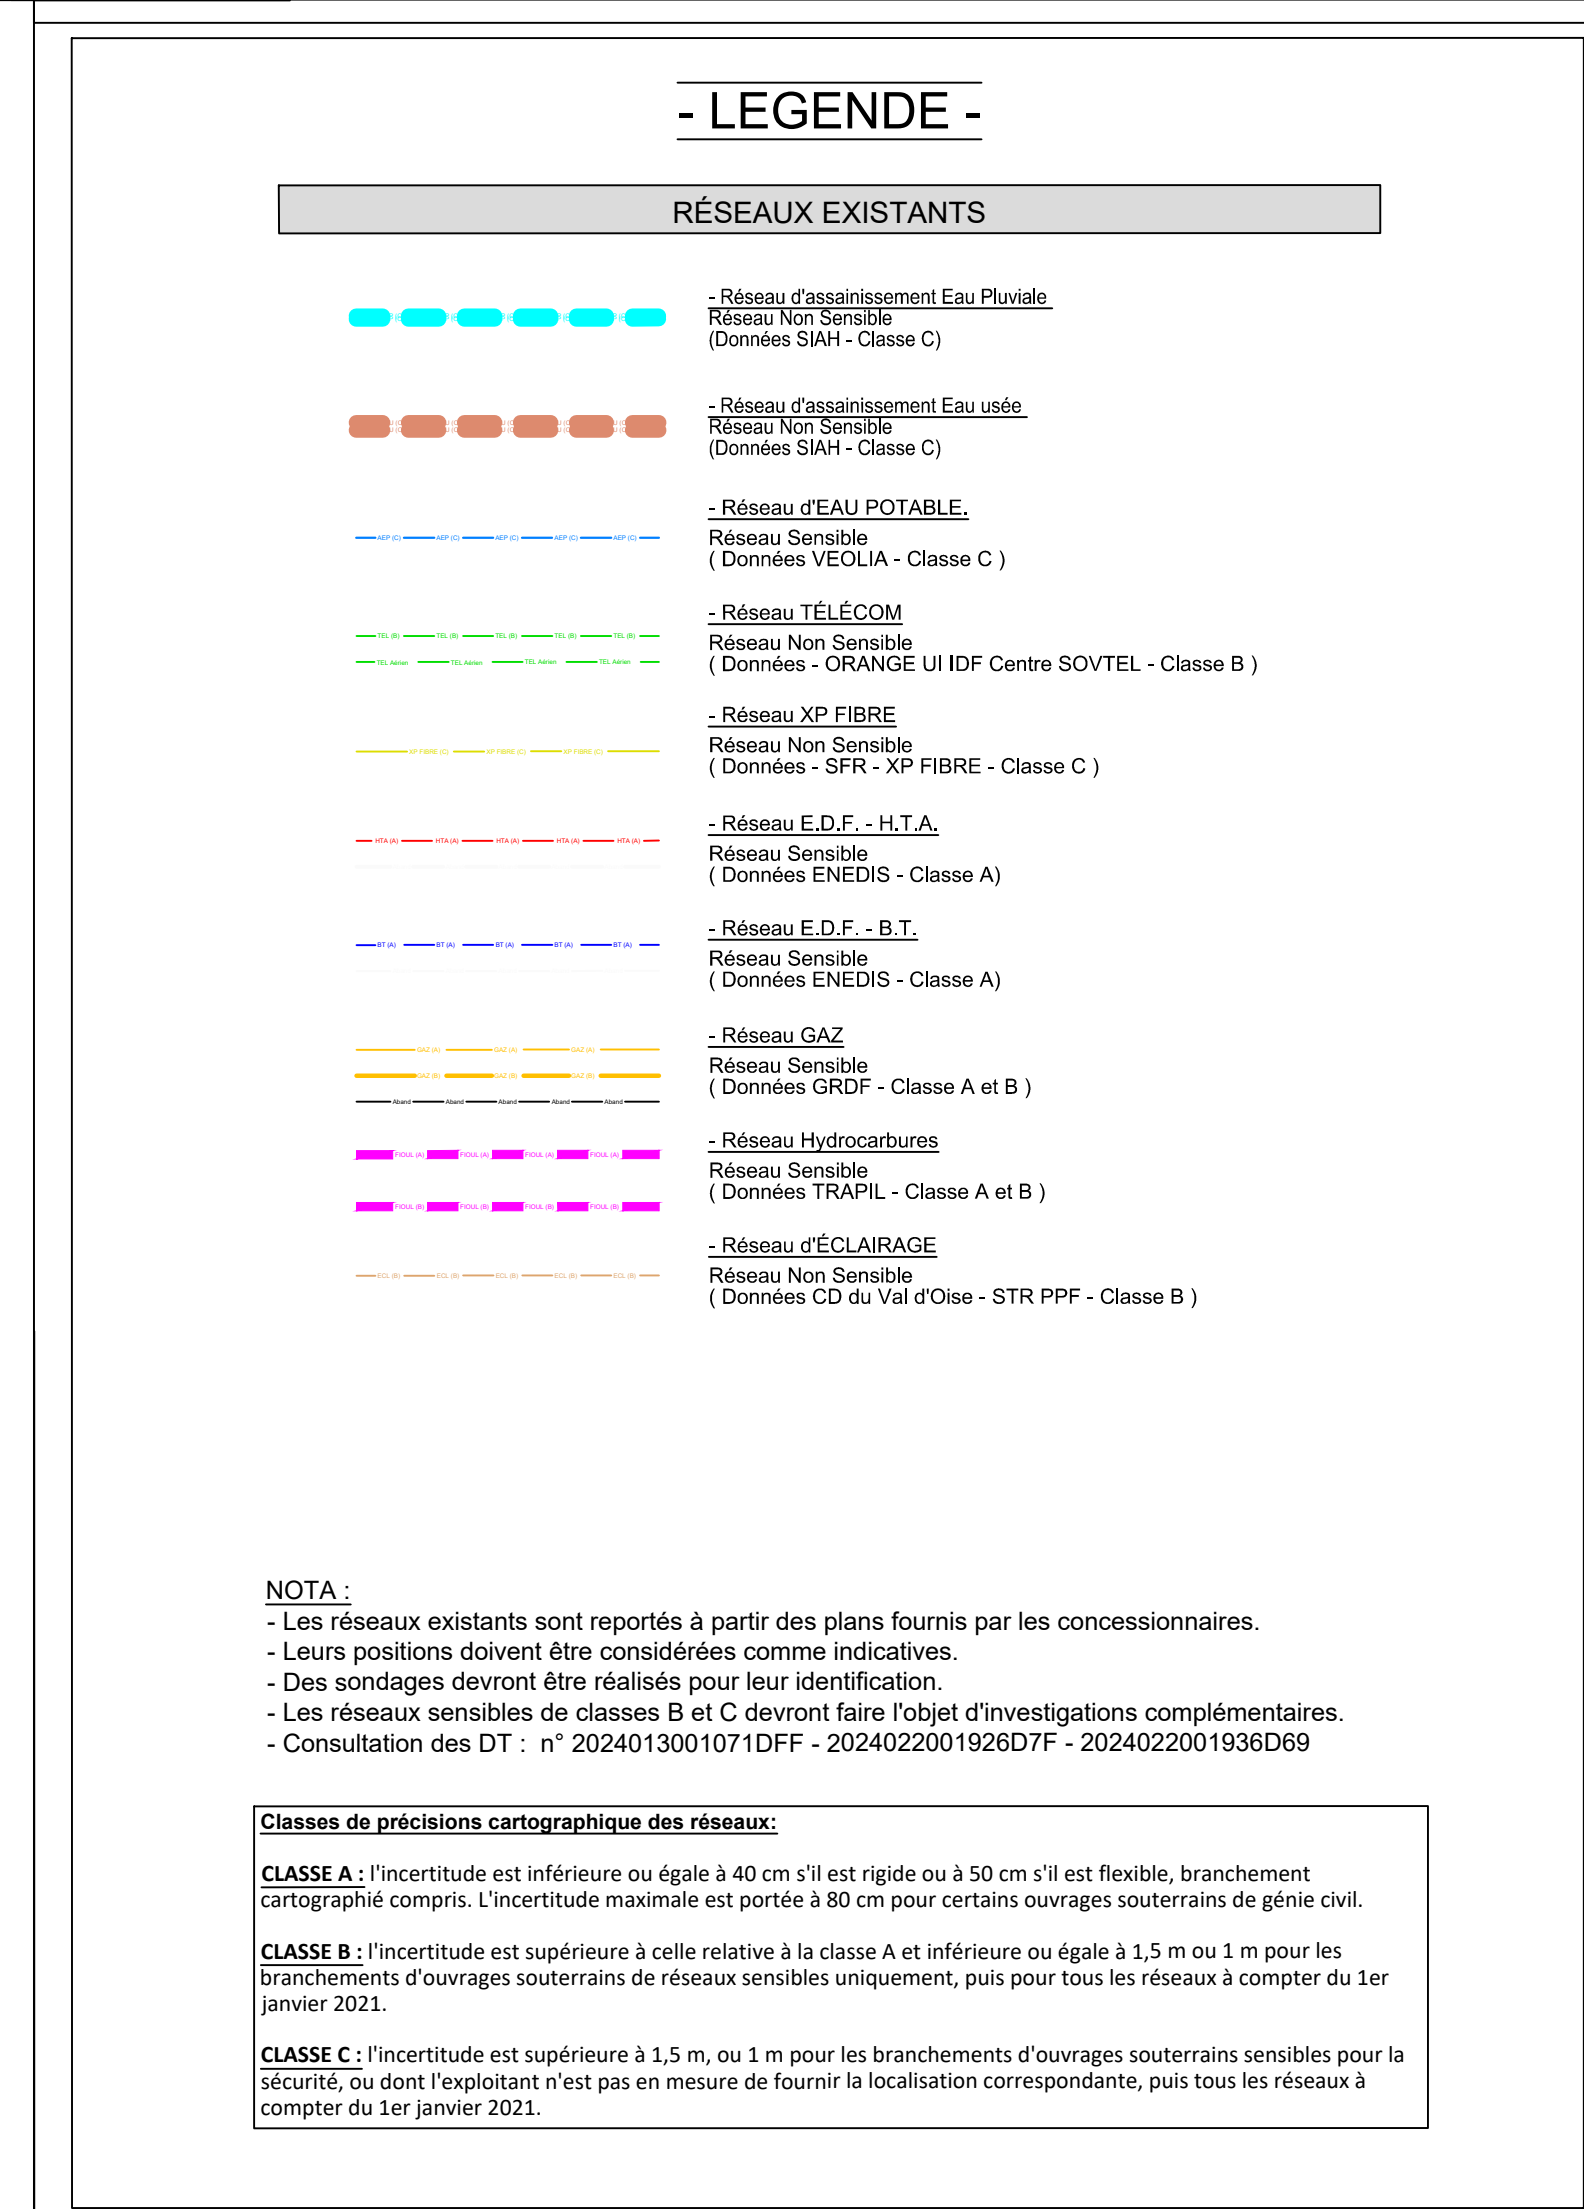
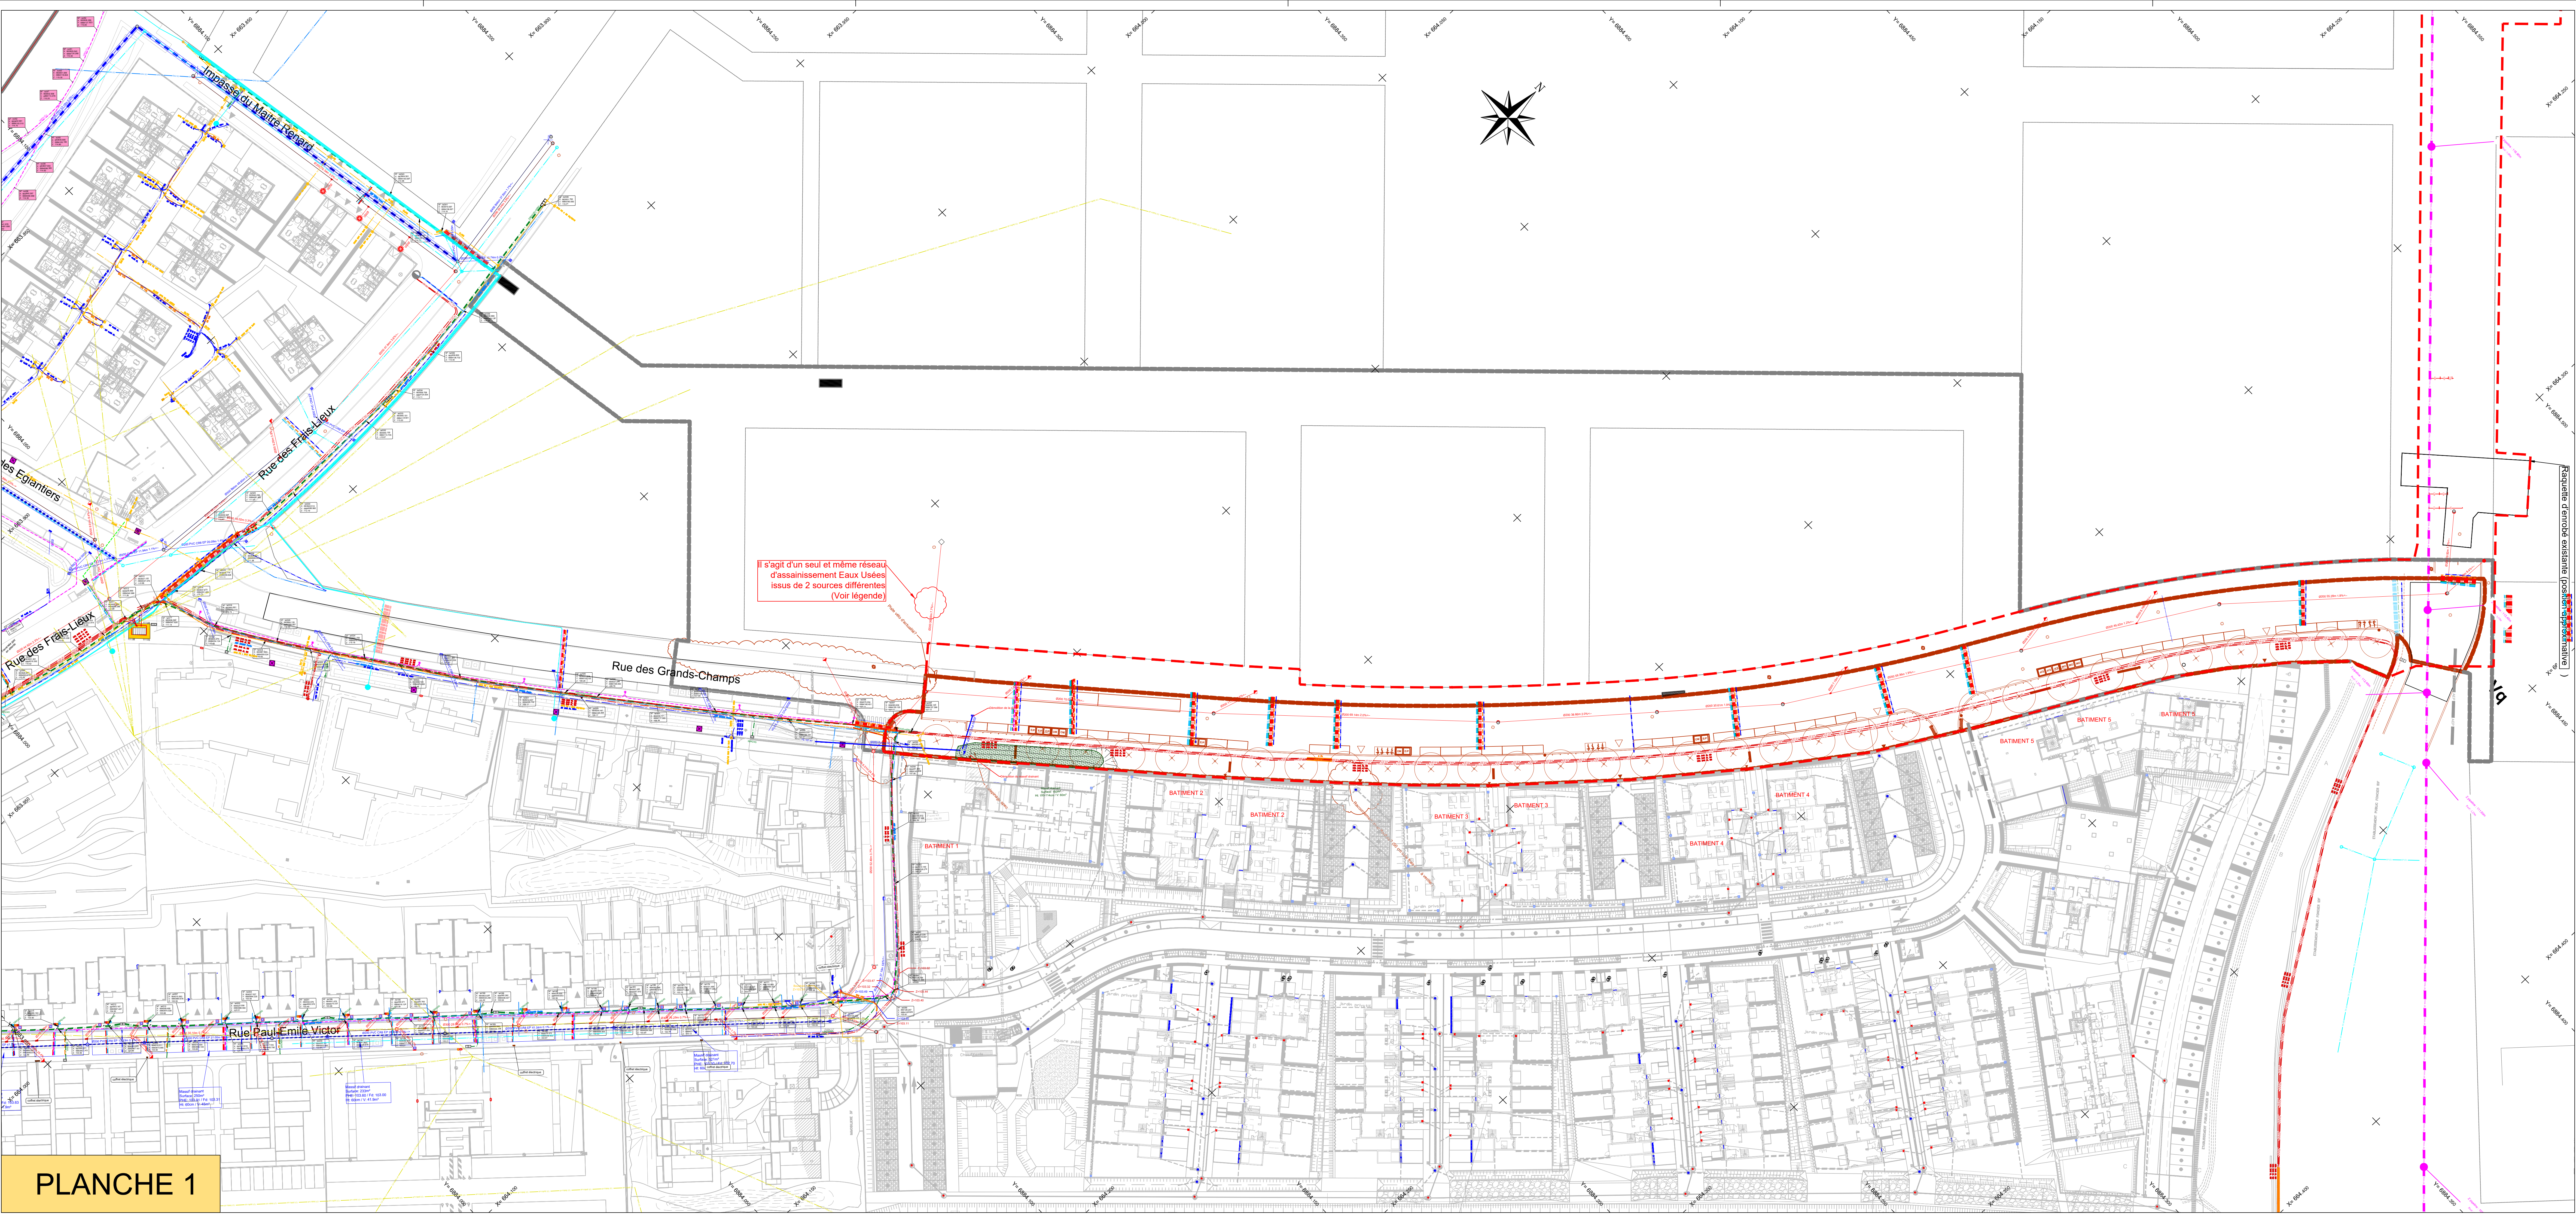
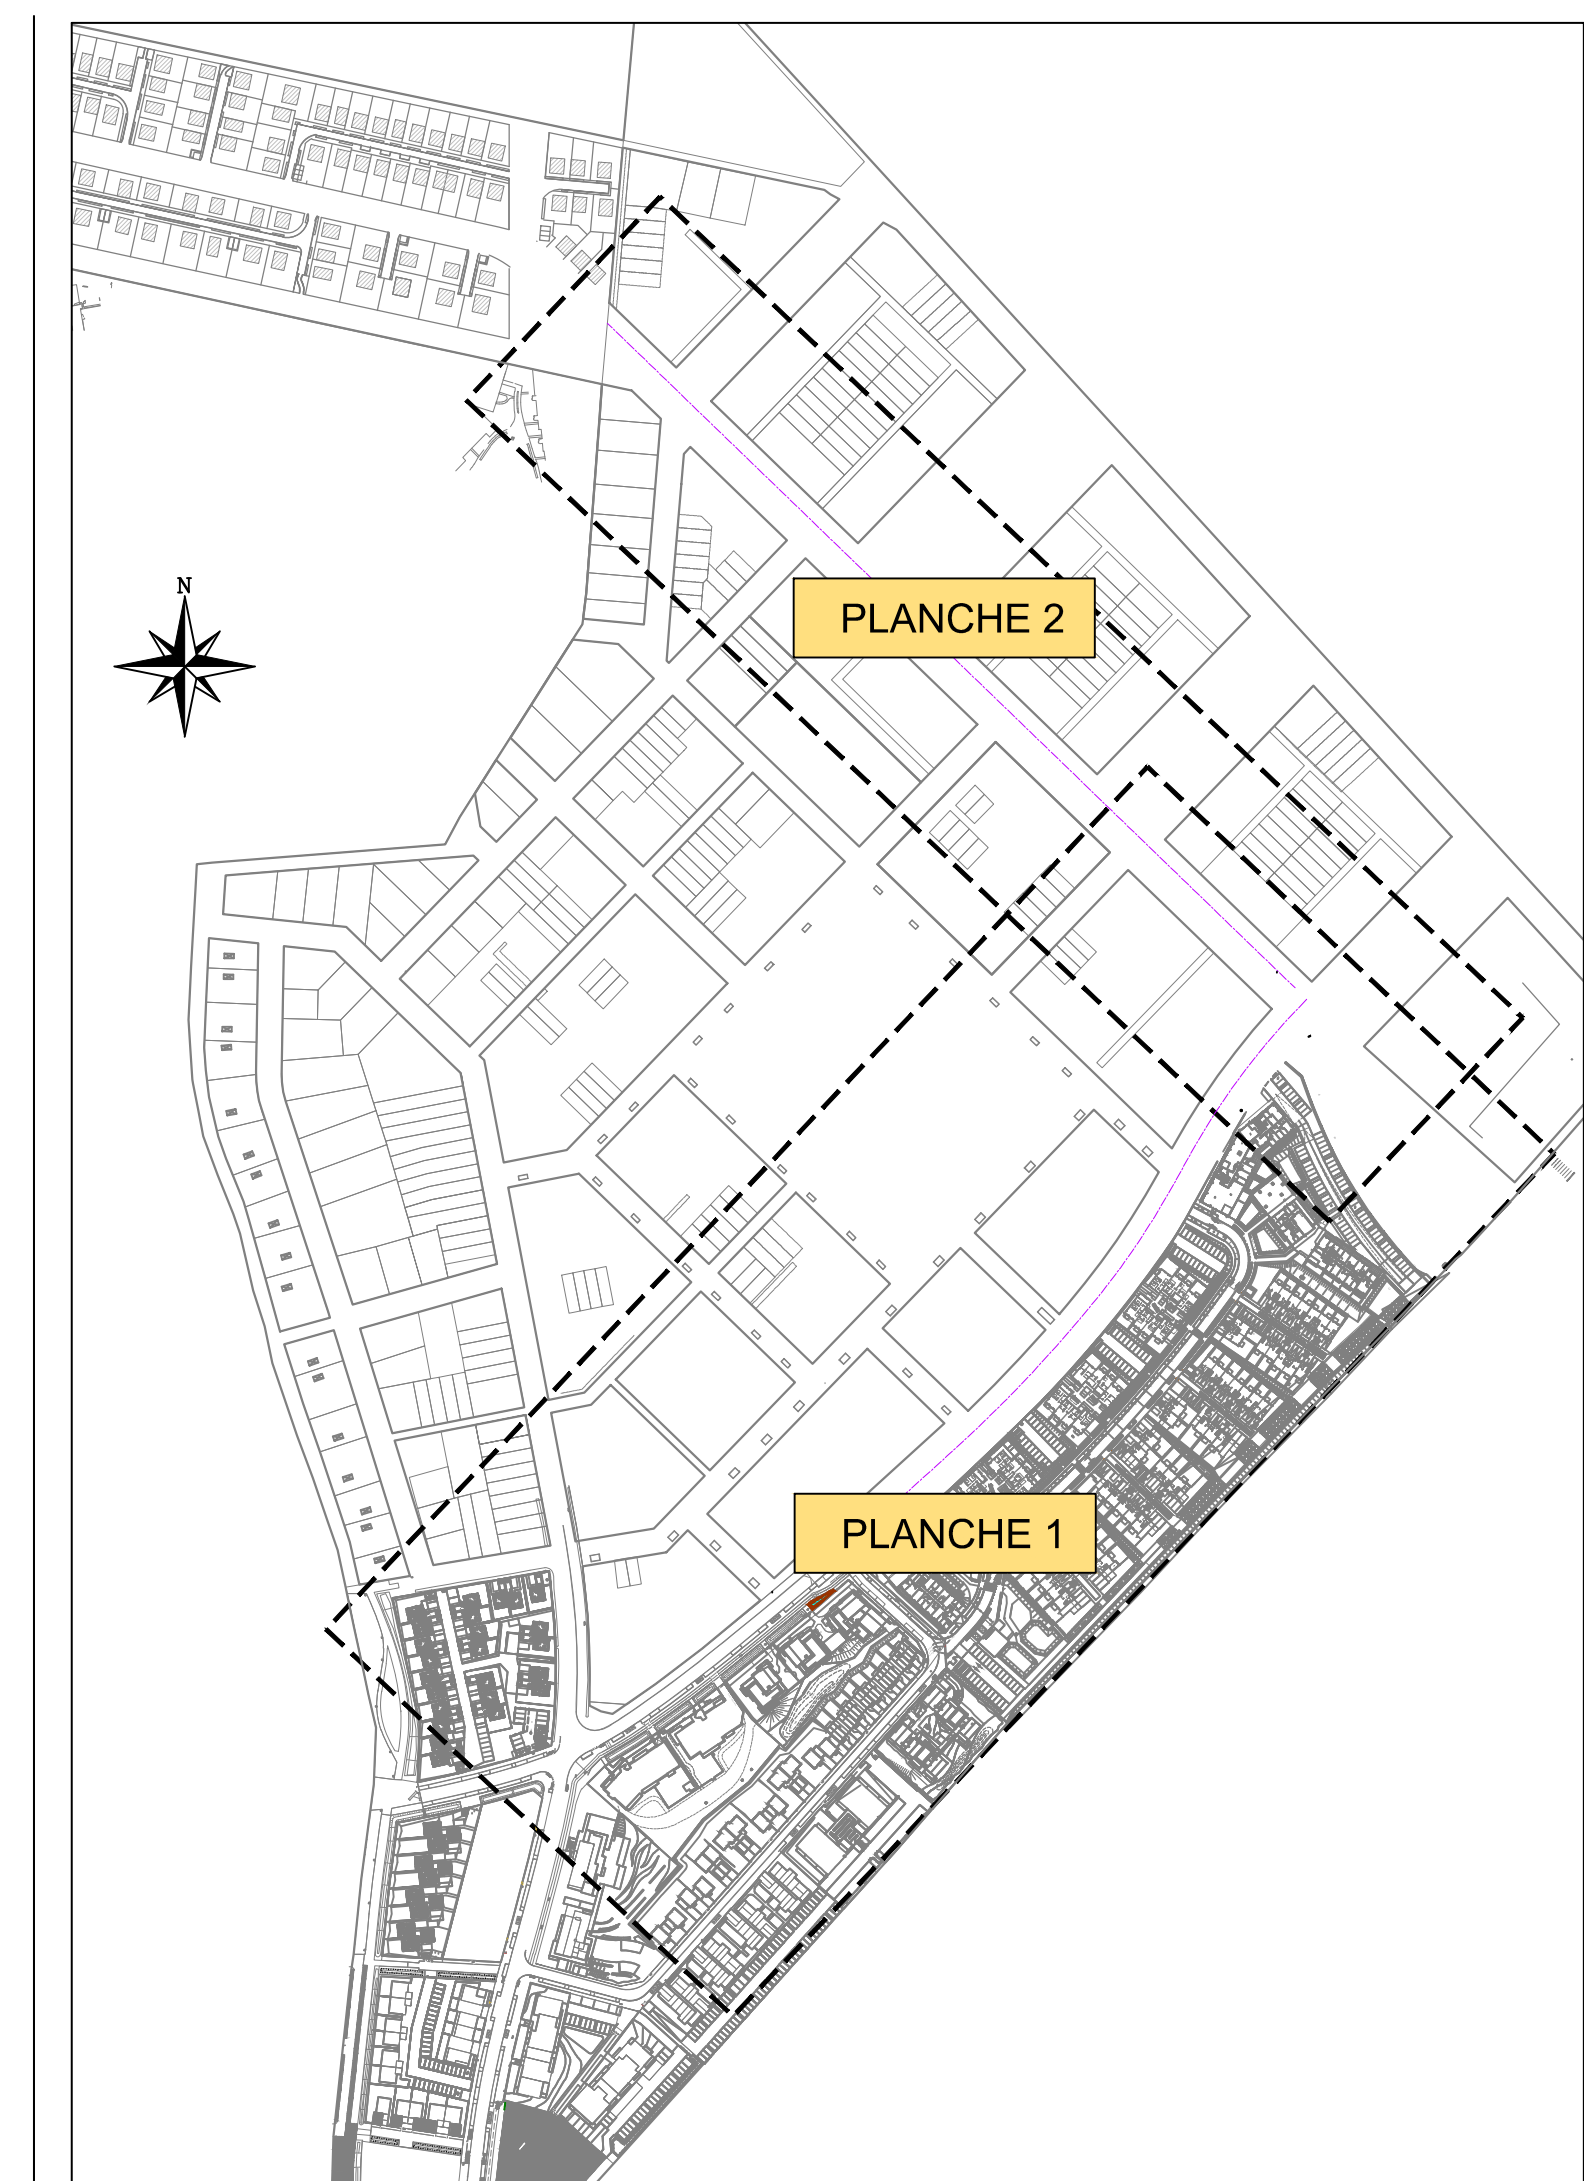


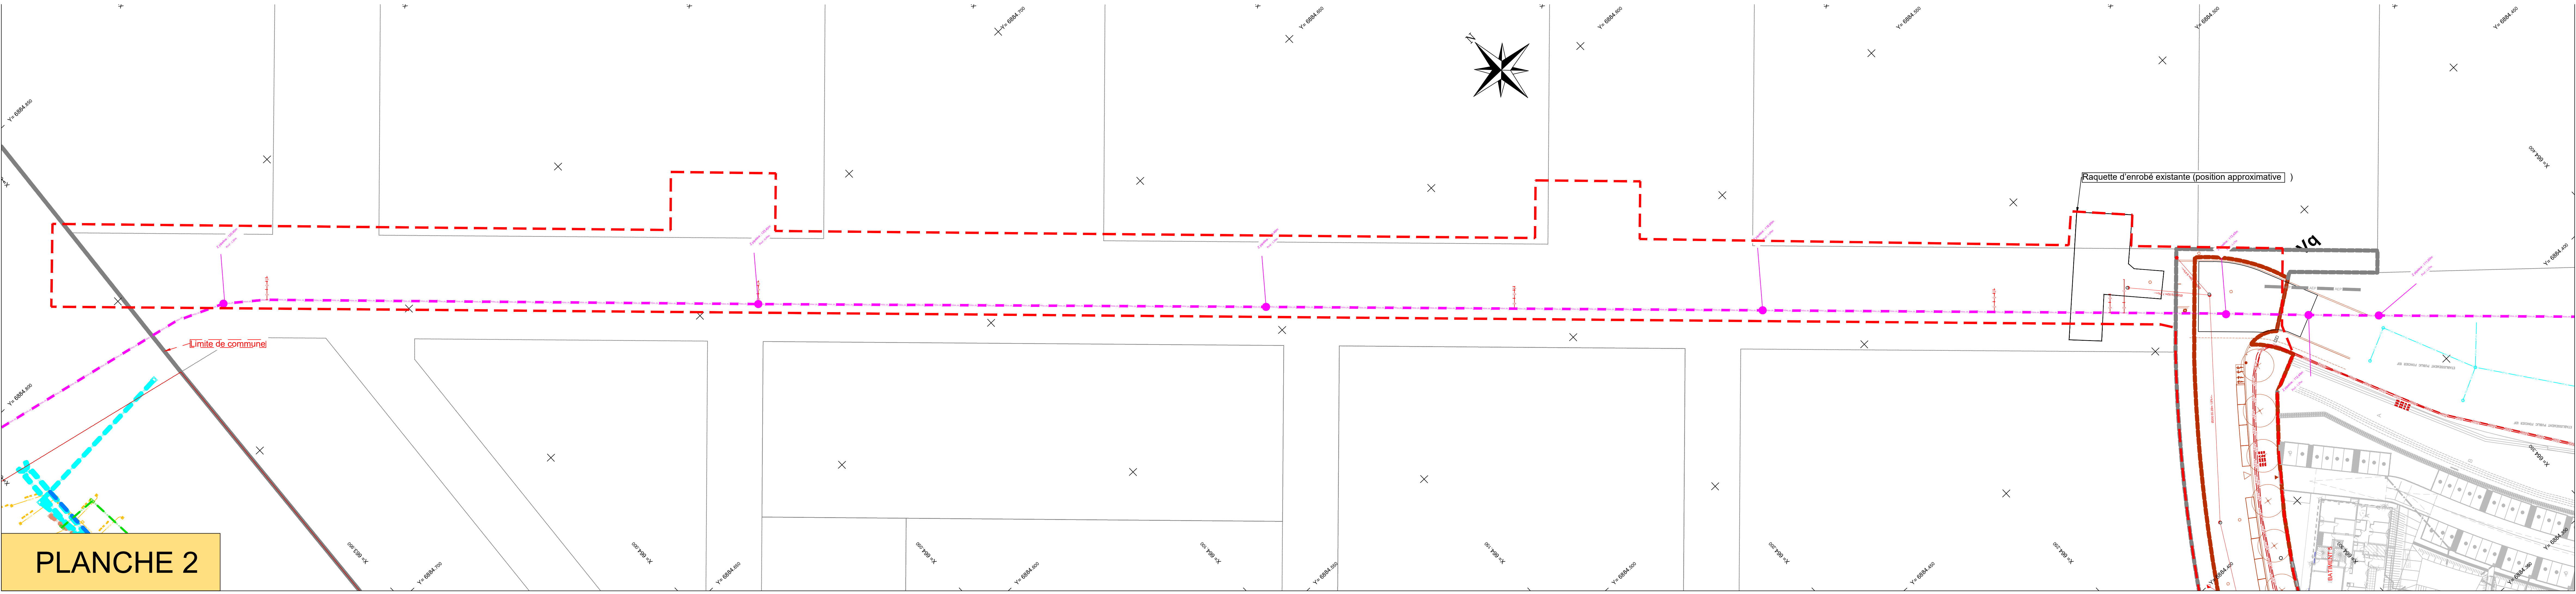

LOUVRES 95
ZAC ECOQUARTIER
QUARTIER DES FRAIS LIEUX

Maîtrise d'ouvrage

Grand Paris Aménagement
Direction Territoriale Grand Paris Nord
Bât. 033 - Parc du Pont de Flandre
11 rue de Cambrai - CS 10 052
75 945 PARIS
Tél : 01 40 04 66 00

Maîtrise d'oeuvre

Paysagiste mandataire

MUTABILIS
Mutabilis Paysage et Urbanisme
4 passage Courfoix - 75011 Paris
Tél: 01 43 48 61 33
projet@mutabilis-paysage.com

Bureau d'étude Technique VRD

PROGEXIAL
12 rue Narcisse Gallien BP335, 91 163 LONGJumeau
Tél: 01 64 48 14 84
thierry.roland@progexial.fr

BET Eclairage

COBALT LIGHTING DESIGN
9 Place Colbert, 69 001 LYON
Tél: 04 78 39 05 05
trollat@cobalt-lumiere.com

PLAN DES RESEAUX EXISTANTS

Phase : PRO

Autor	PGX	Date	NOV 2025	Index	C	Version	2.1.7	Echelle	1/500
-------	-----	------	----------	-------	---	---------	-------	---------	-------