

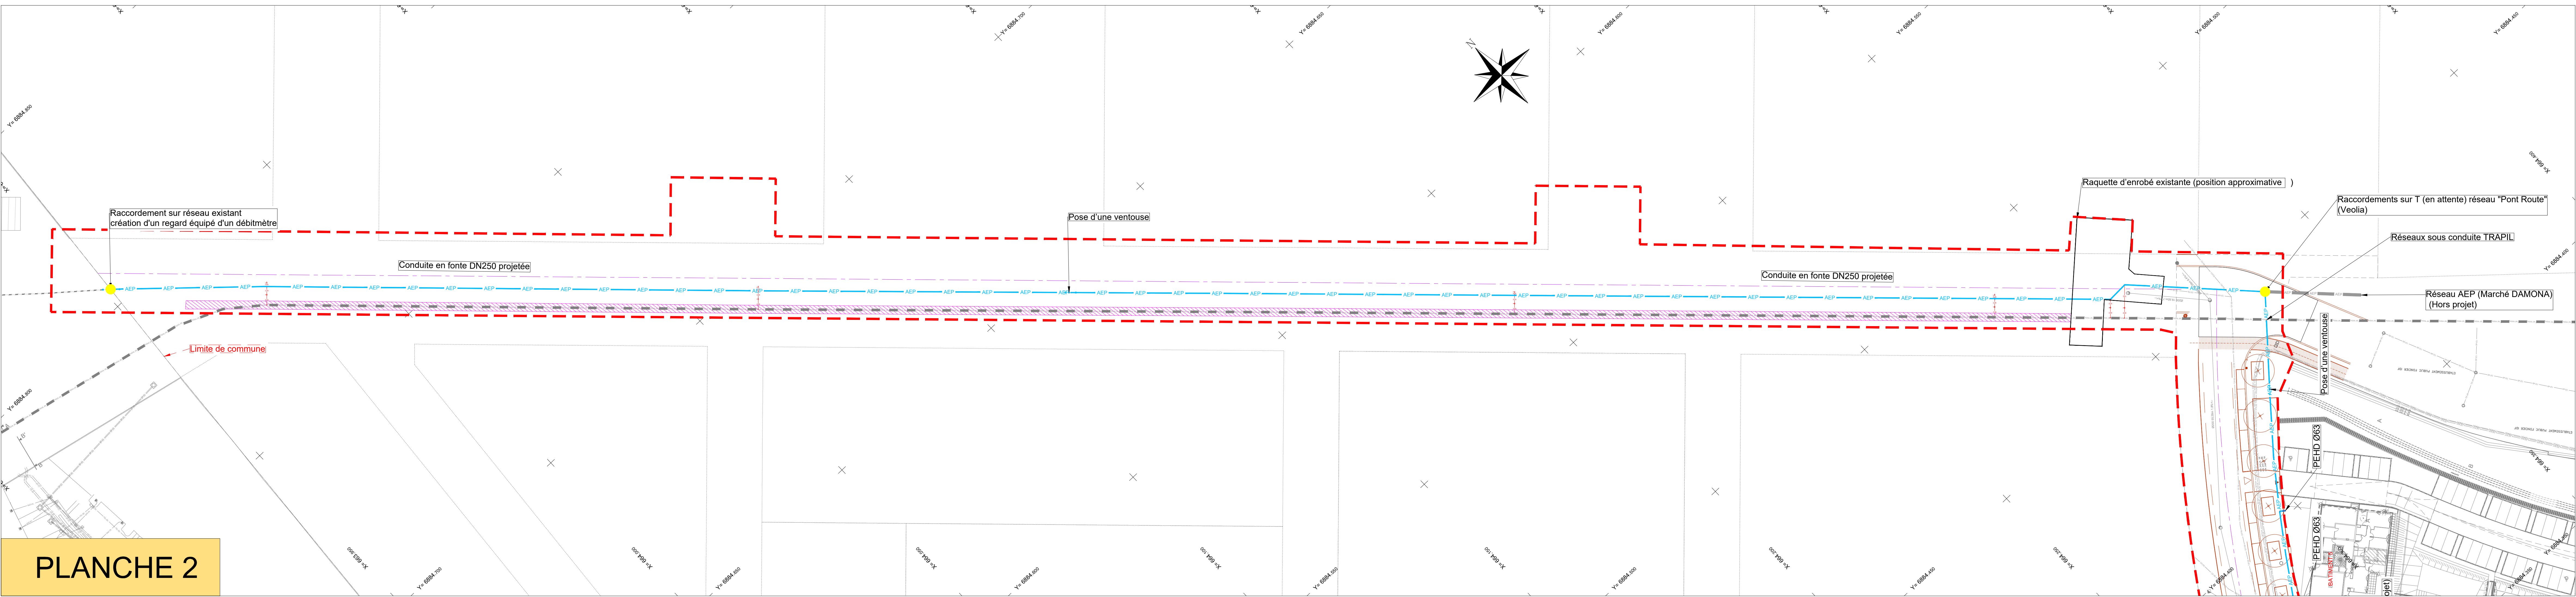


PLANCHE 2

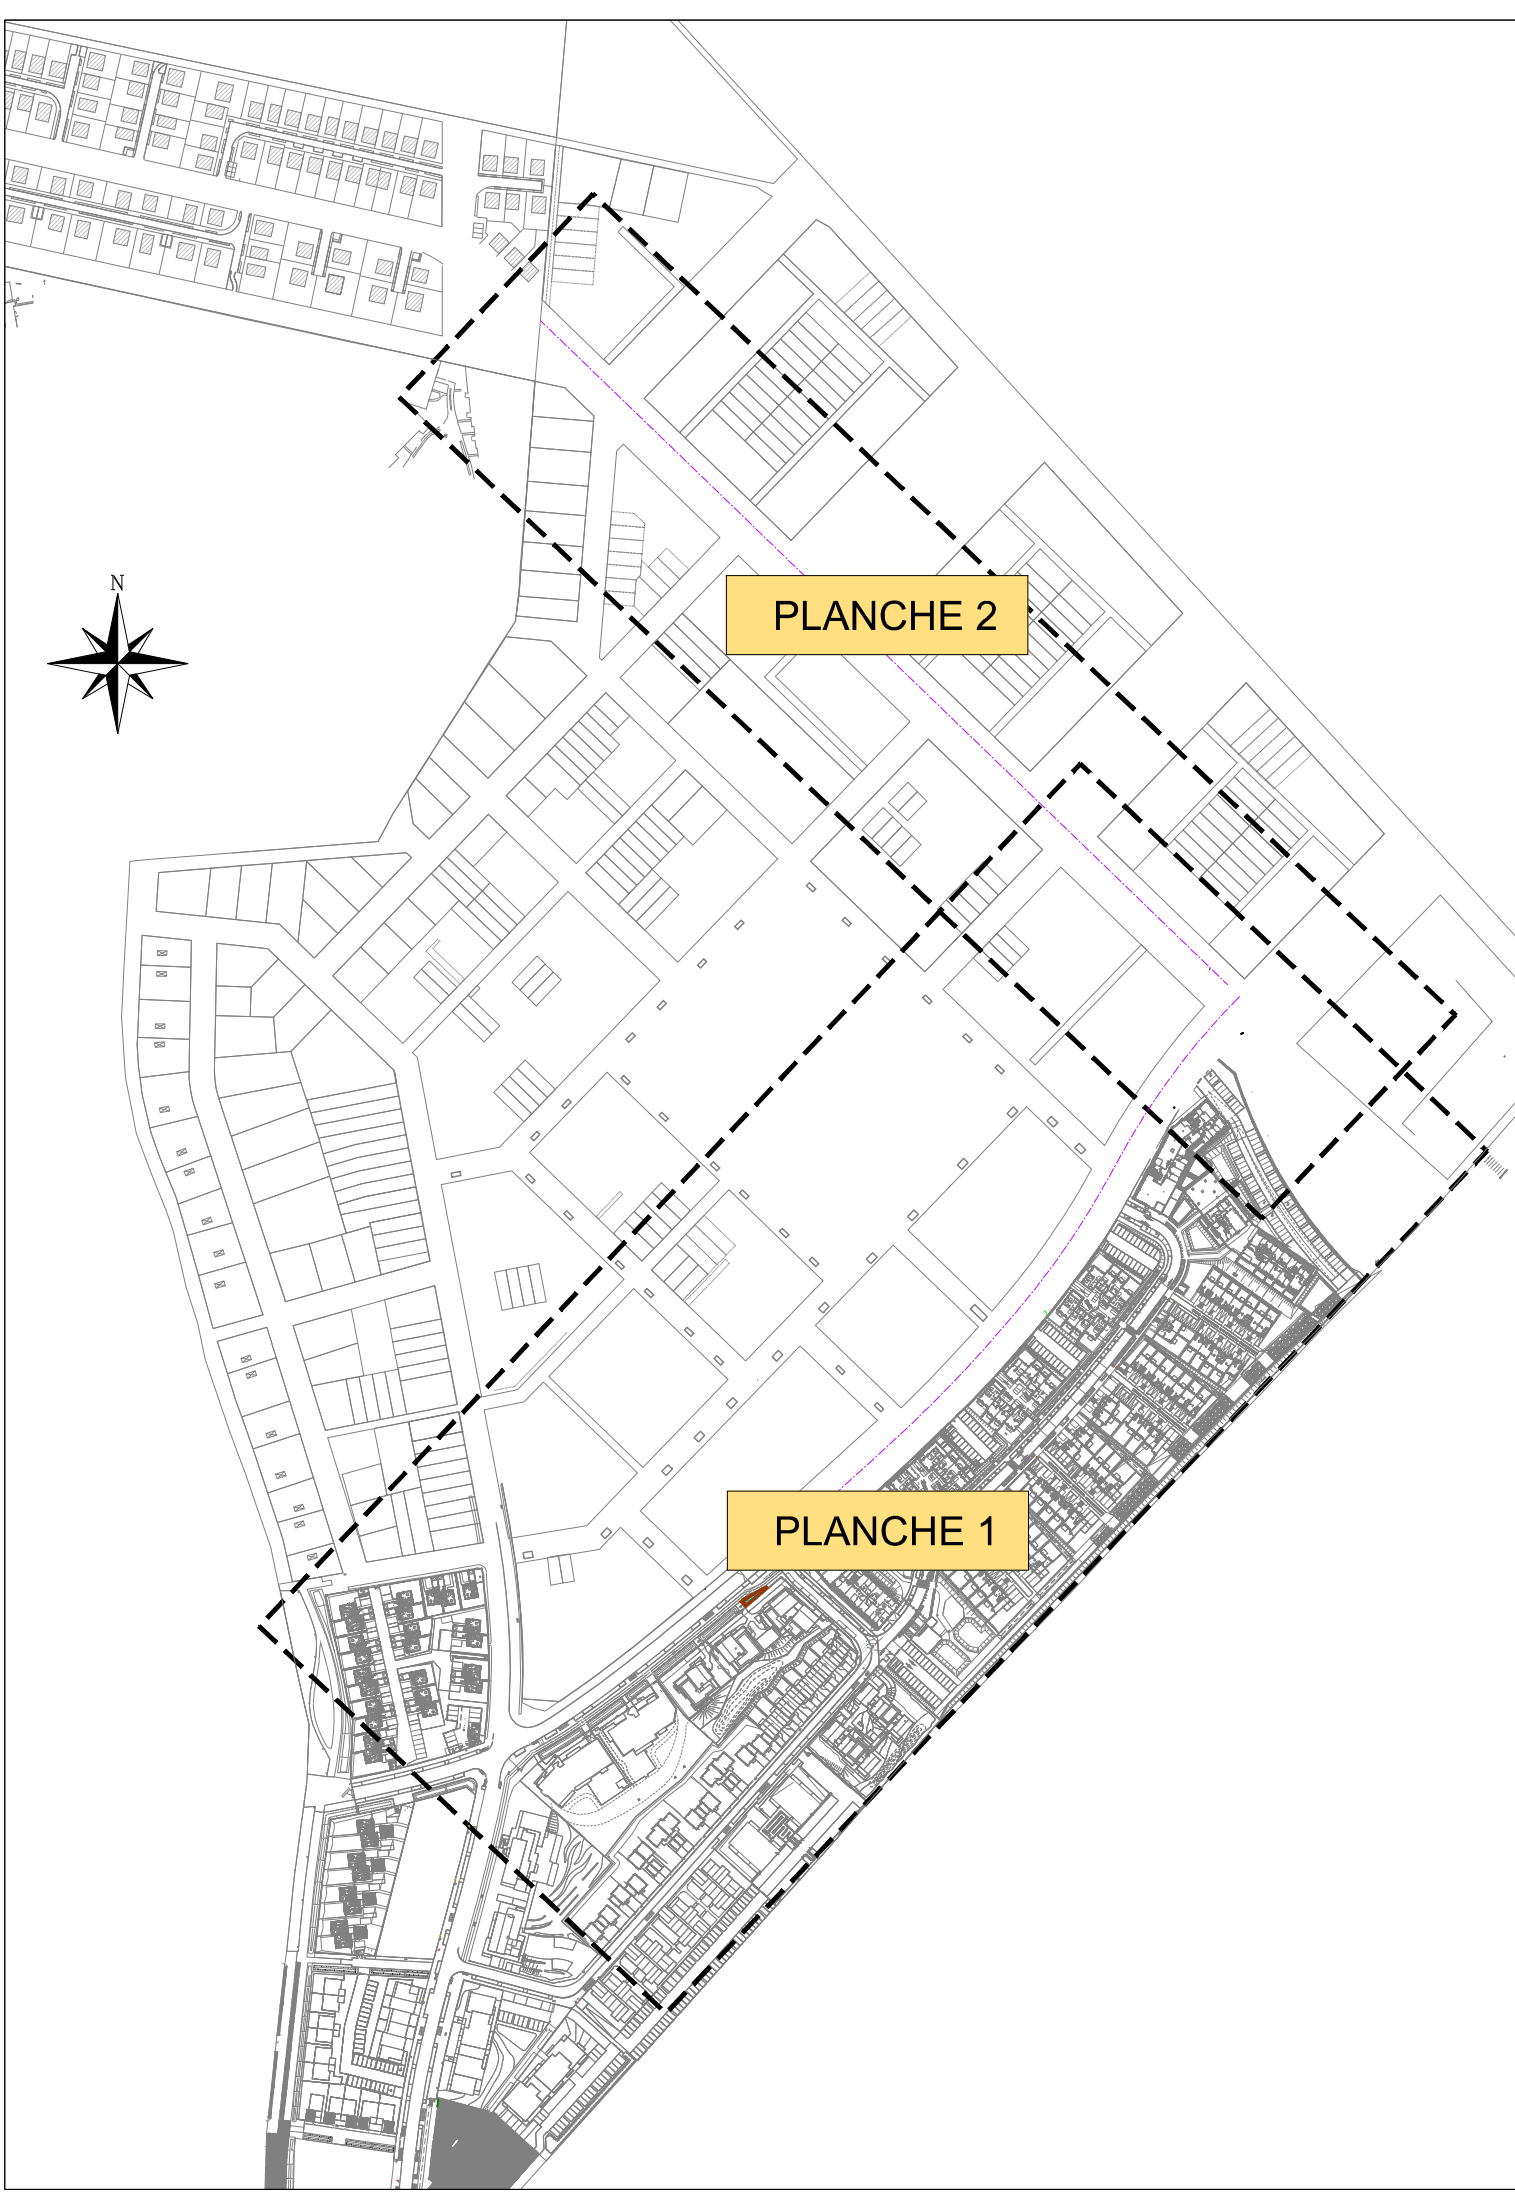


PLANCHE 2

PLANCHE 1


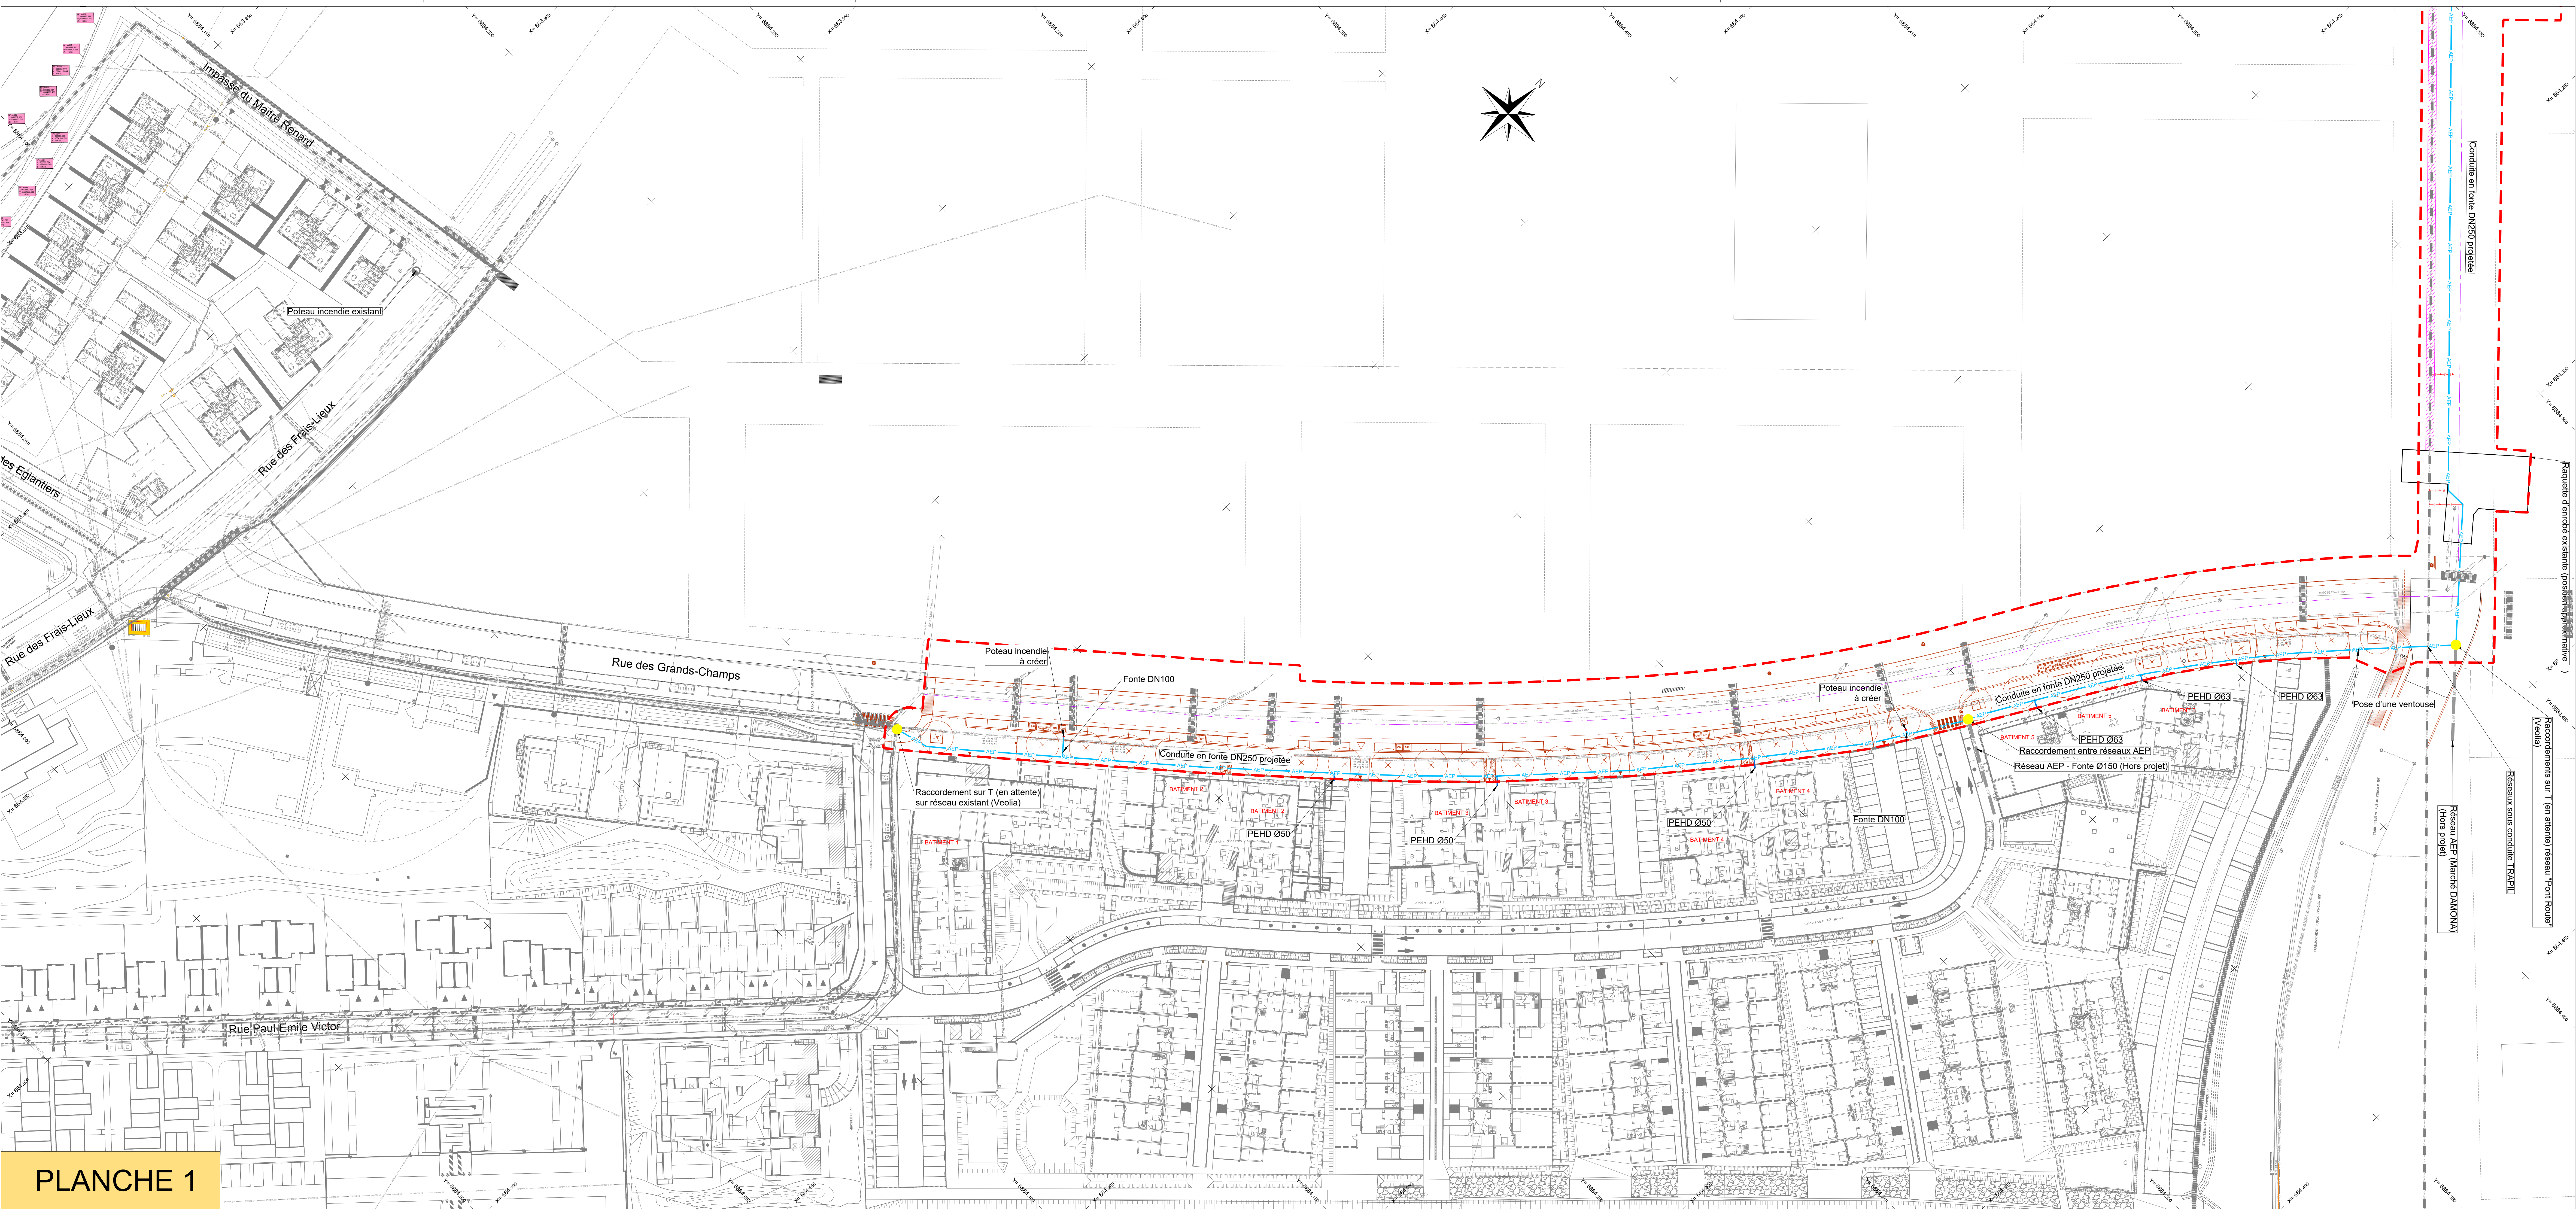


PLANCHE 1

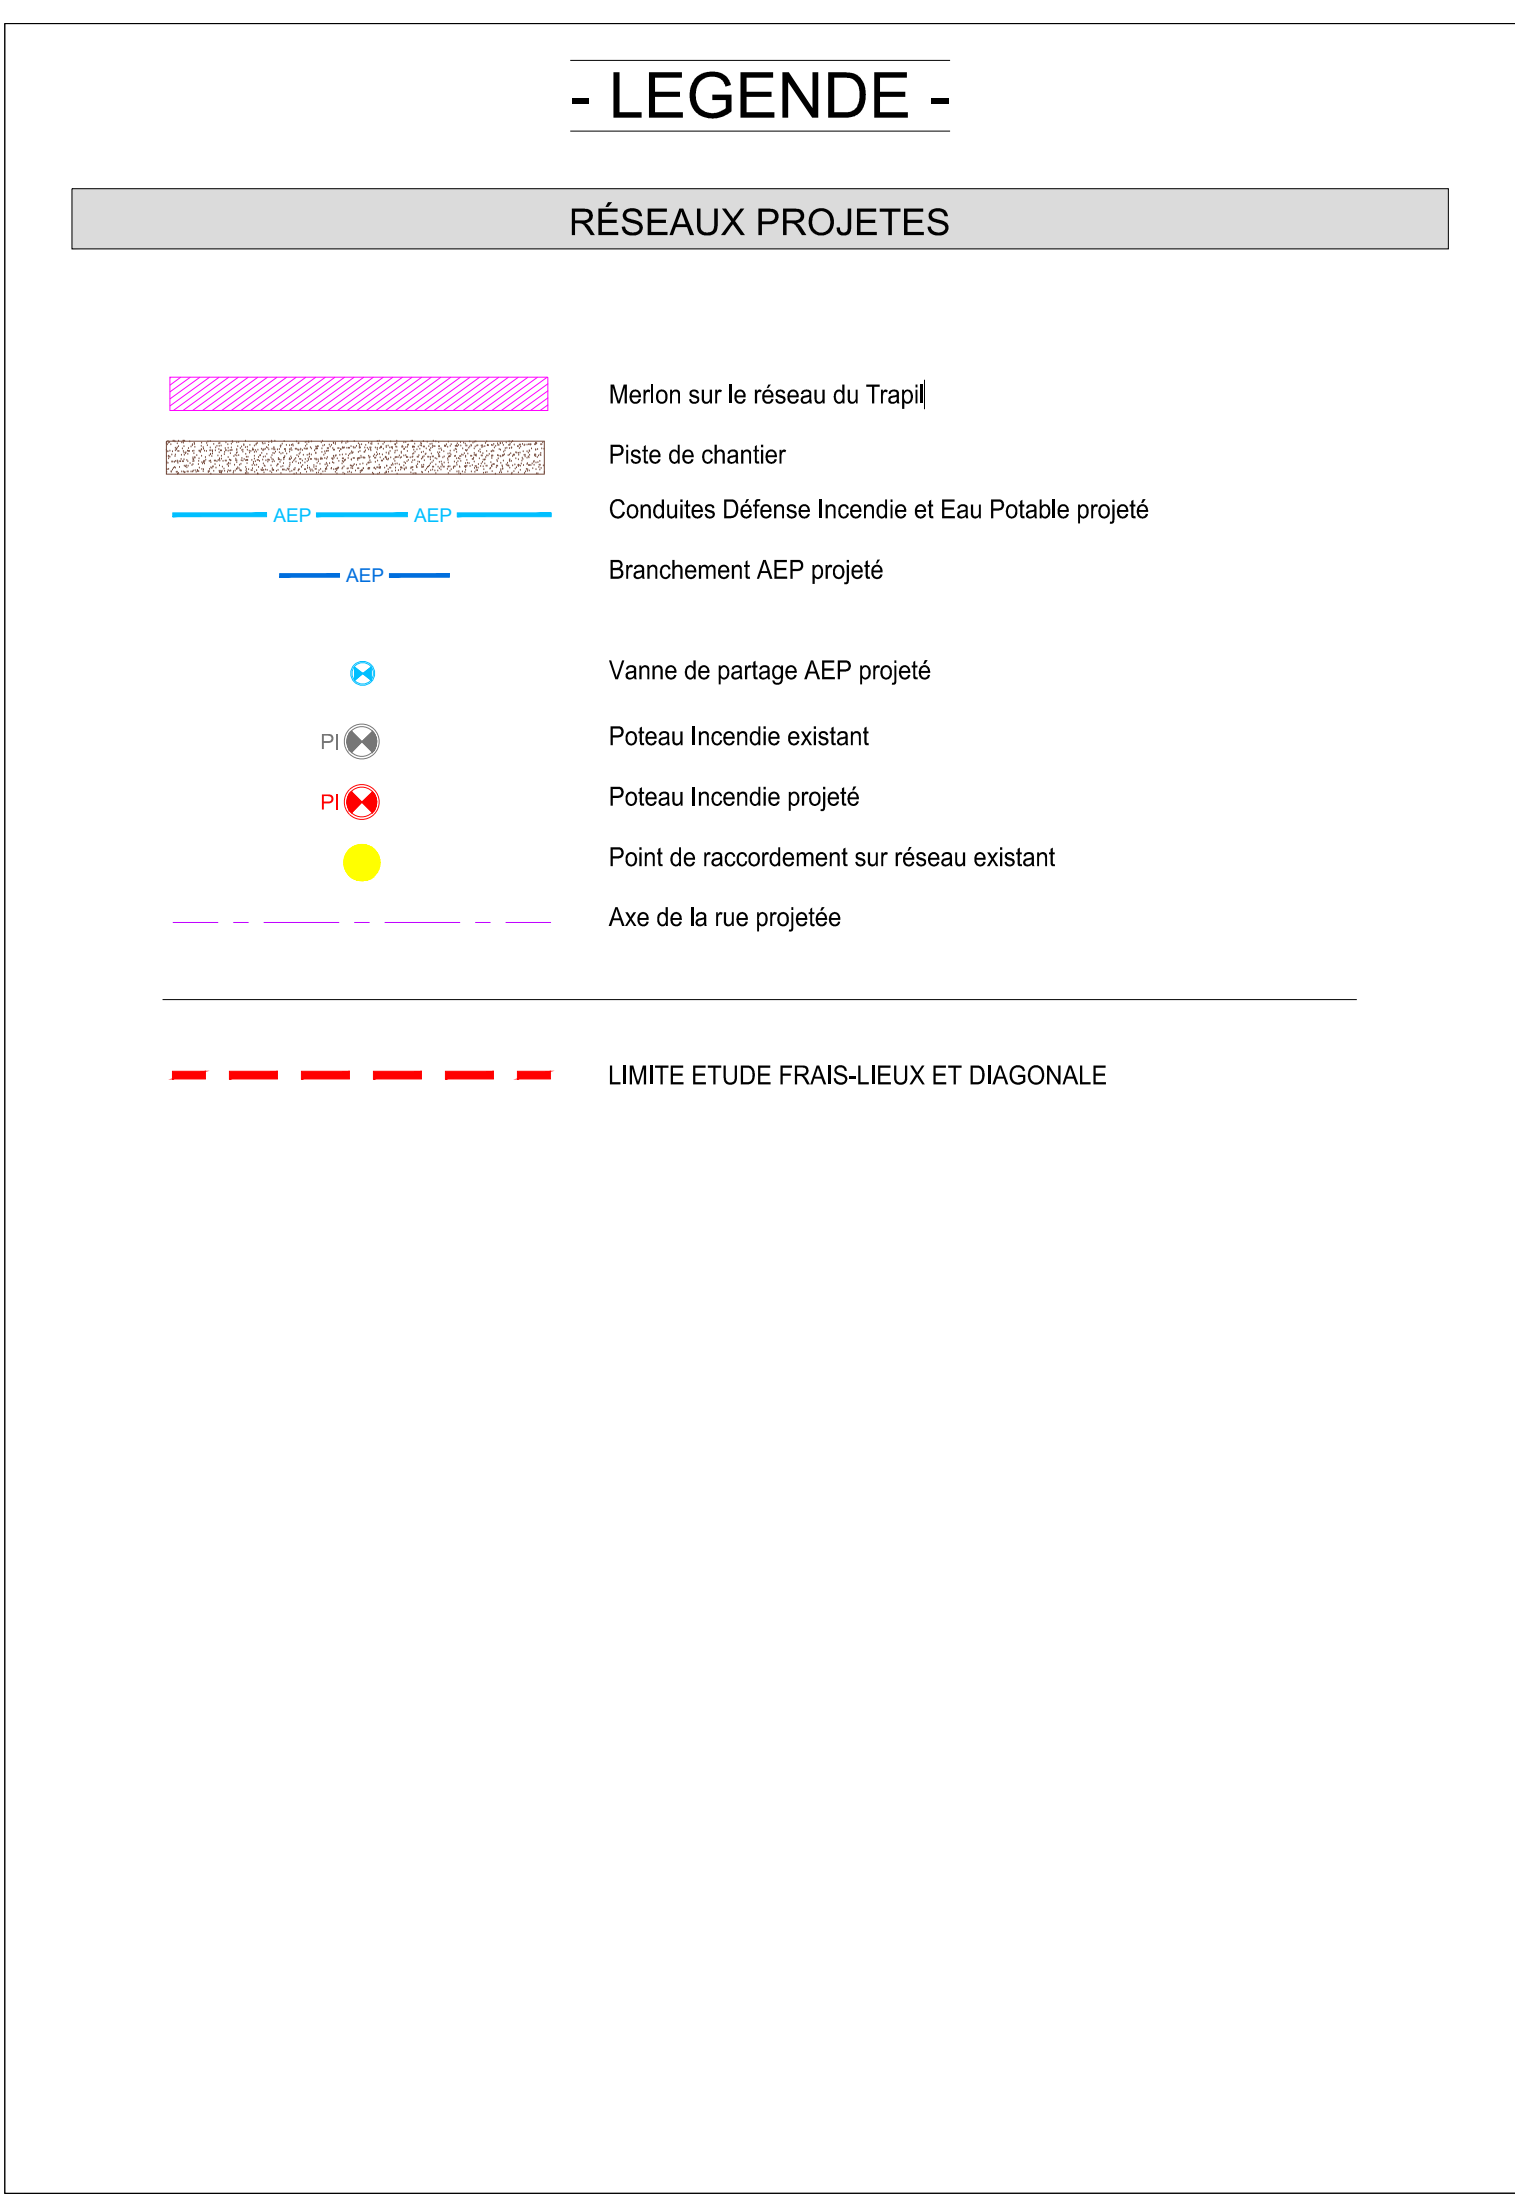

LOUVRES .95
ZAC ECOQUARTIER
QUARTIER DES FRAIS LIEUX

Maîtrise d'ouvrage

Grand Paris Aménagement
Direction Territoriale Grand Paris Nord
Bât. 033 - Parc du Pont de Flandre
11 rue de Cambrai - CS 10 052
75 945 PARIS
Tél : 01 40 04 66 00

Maîtrise d'oeuvre

Paysagiste mandataire
MUTABILIS
Paysage & Urbanisme
mutabilis-paysage.com

Bureau d'étude Technique VRD
PROGEXIAL
12 rue Norvins Gallien BP335, 91 163 LONGJUMEAU
Tél : 01 64 48 14 84
bureau.rose@progexial.fr

BET Eclairage
COBALT
9 Place Colbert, 69 001 LYON
Tél : 04 78 39 34 56
projet@cobalt-lumiere.com

PLAN DU RESEAU D'EAU POTABLE PROJETÉ

Phase : PR0

Autorité	PGX	Date	NOV 2025	Index	C	Version	2.1.9	Echelle	1/500
----------	-----	------	----------	-------	---	---------	-------	---------	-------