


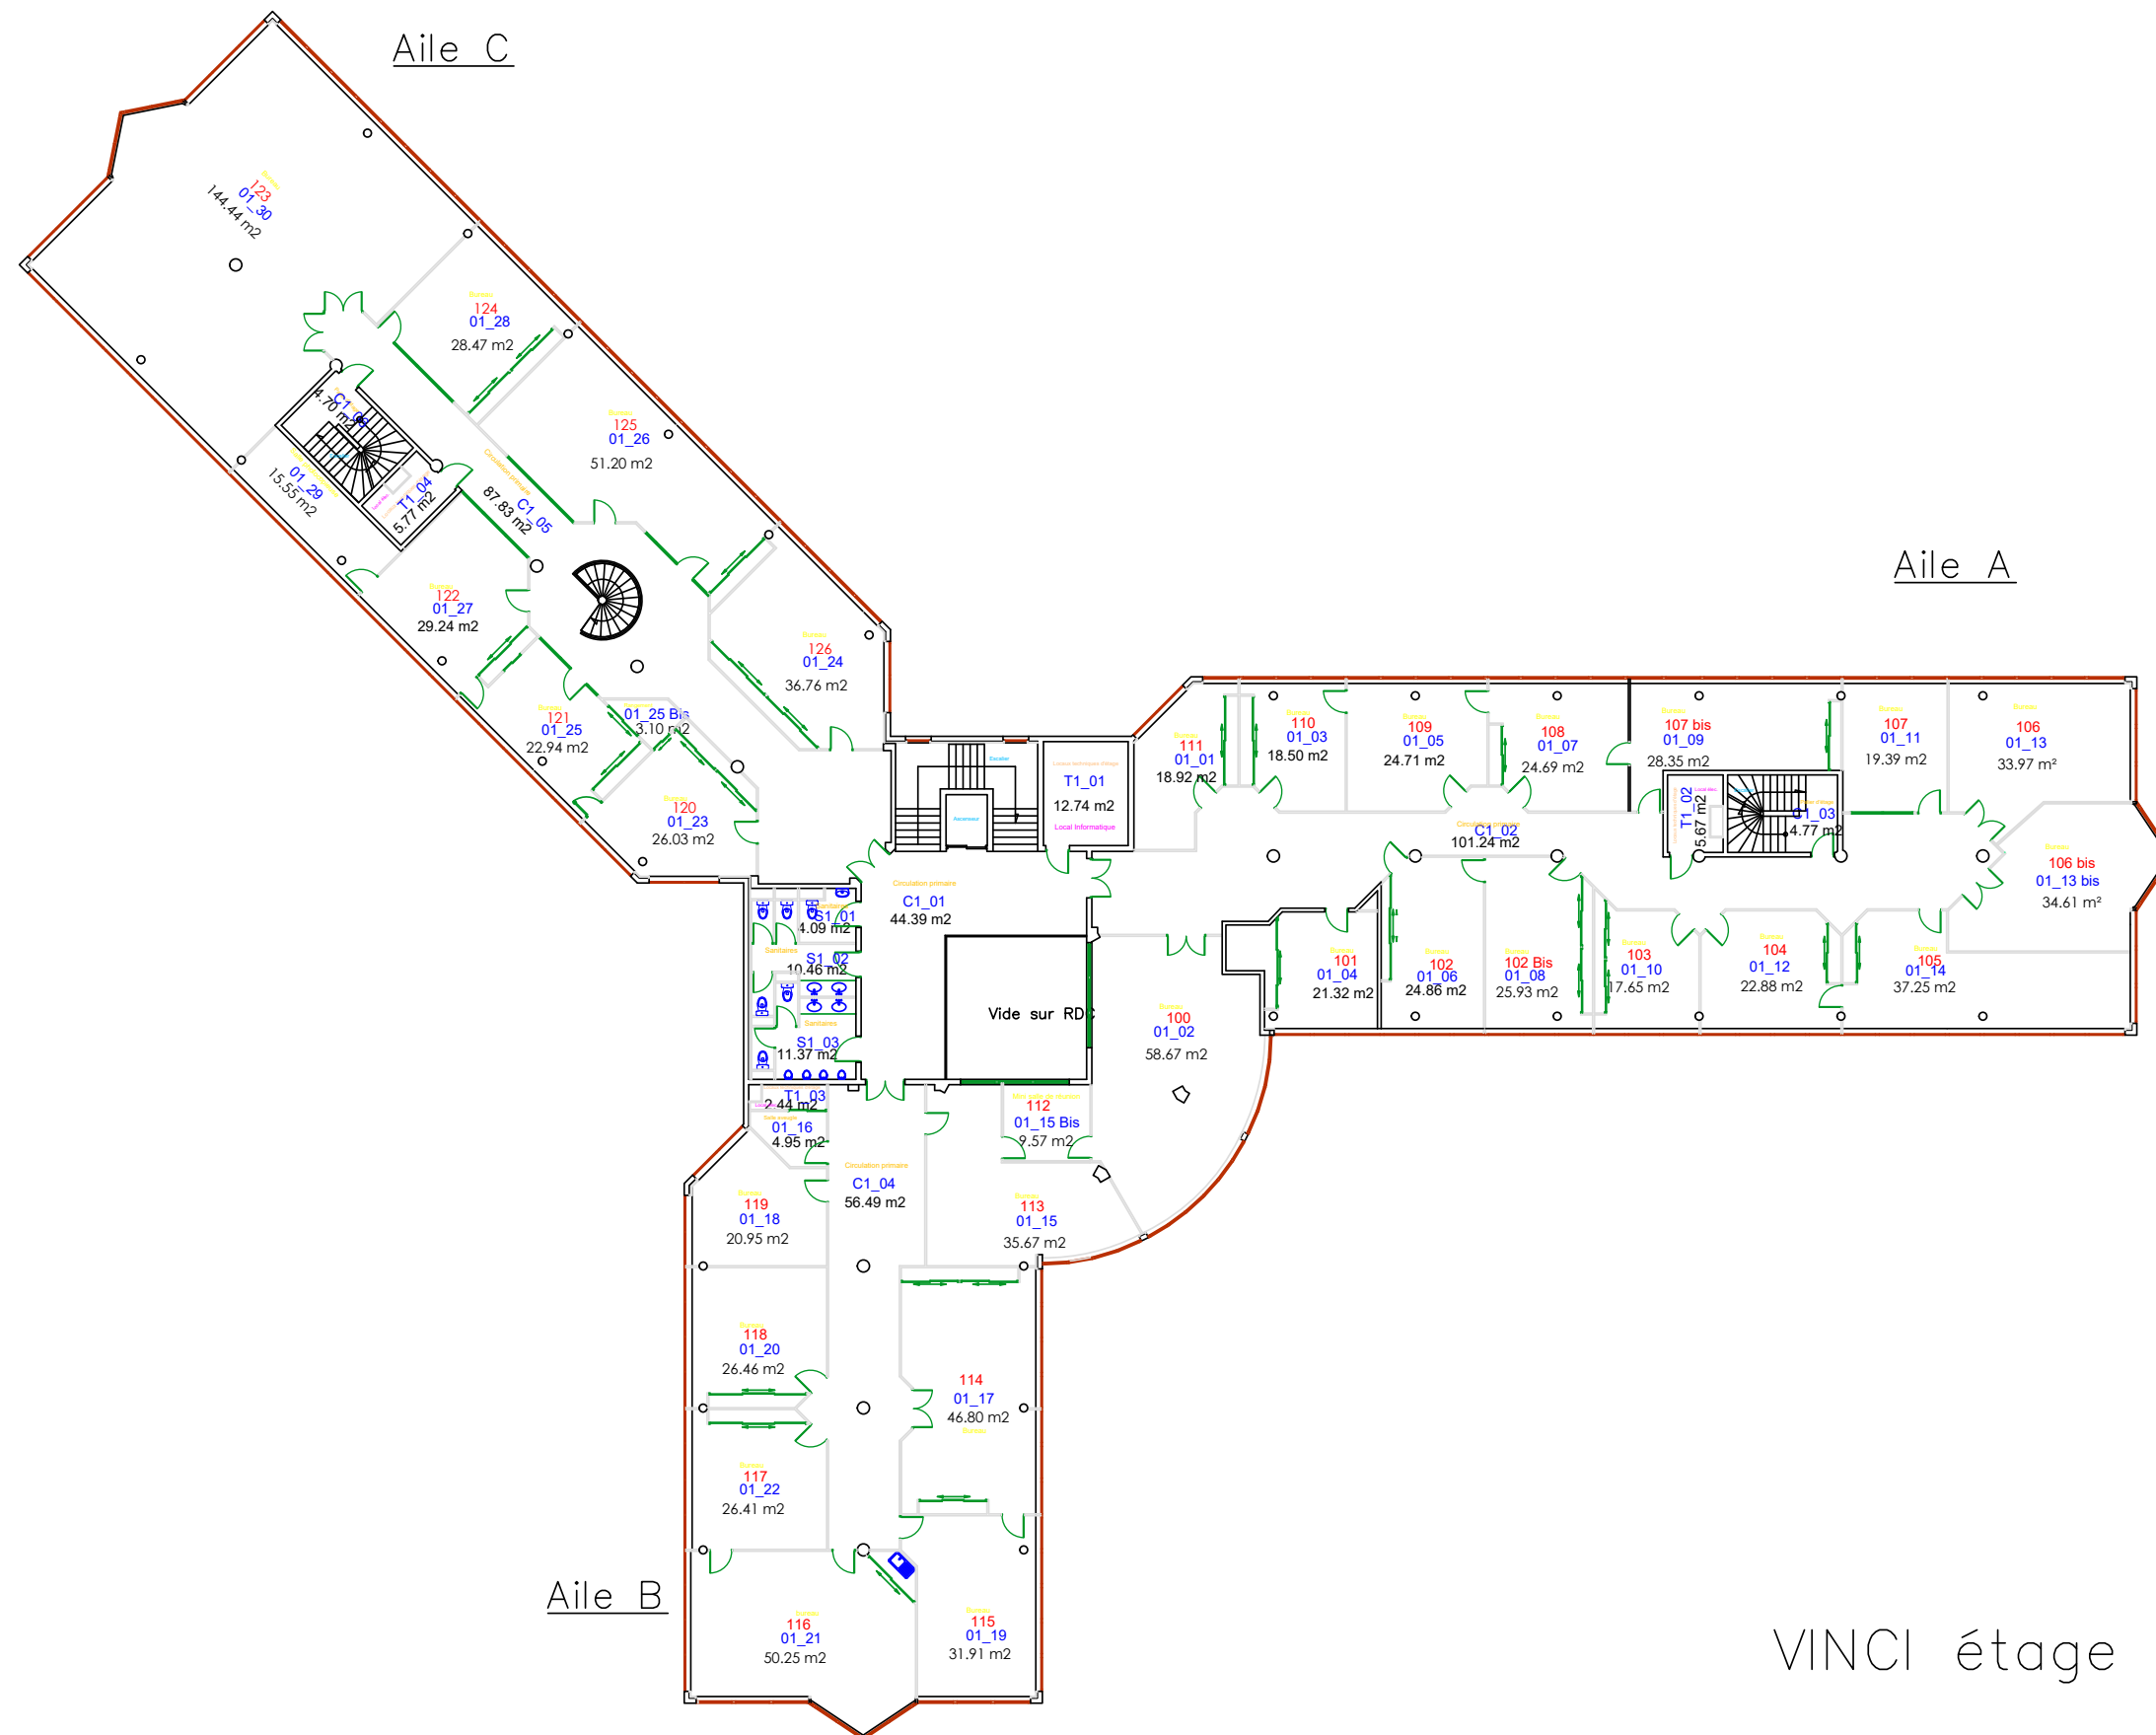

VINCI étage 1