


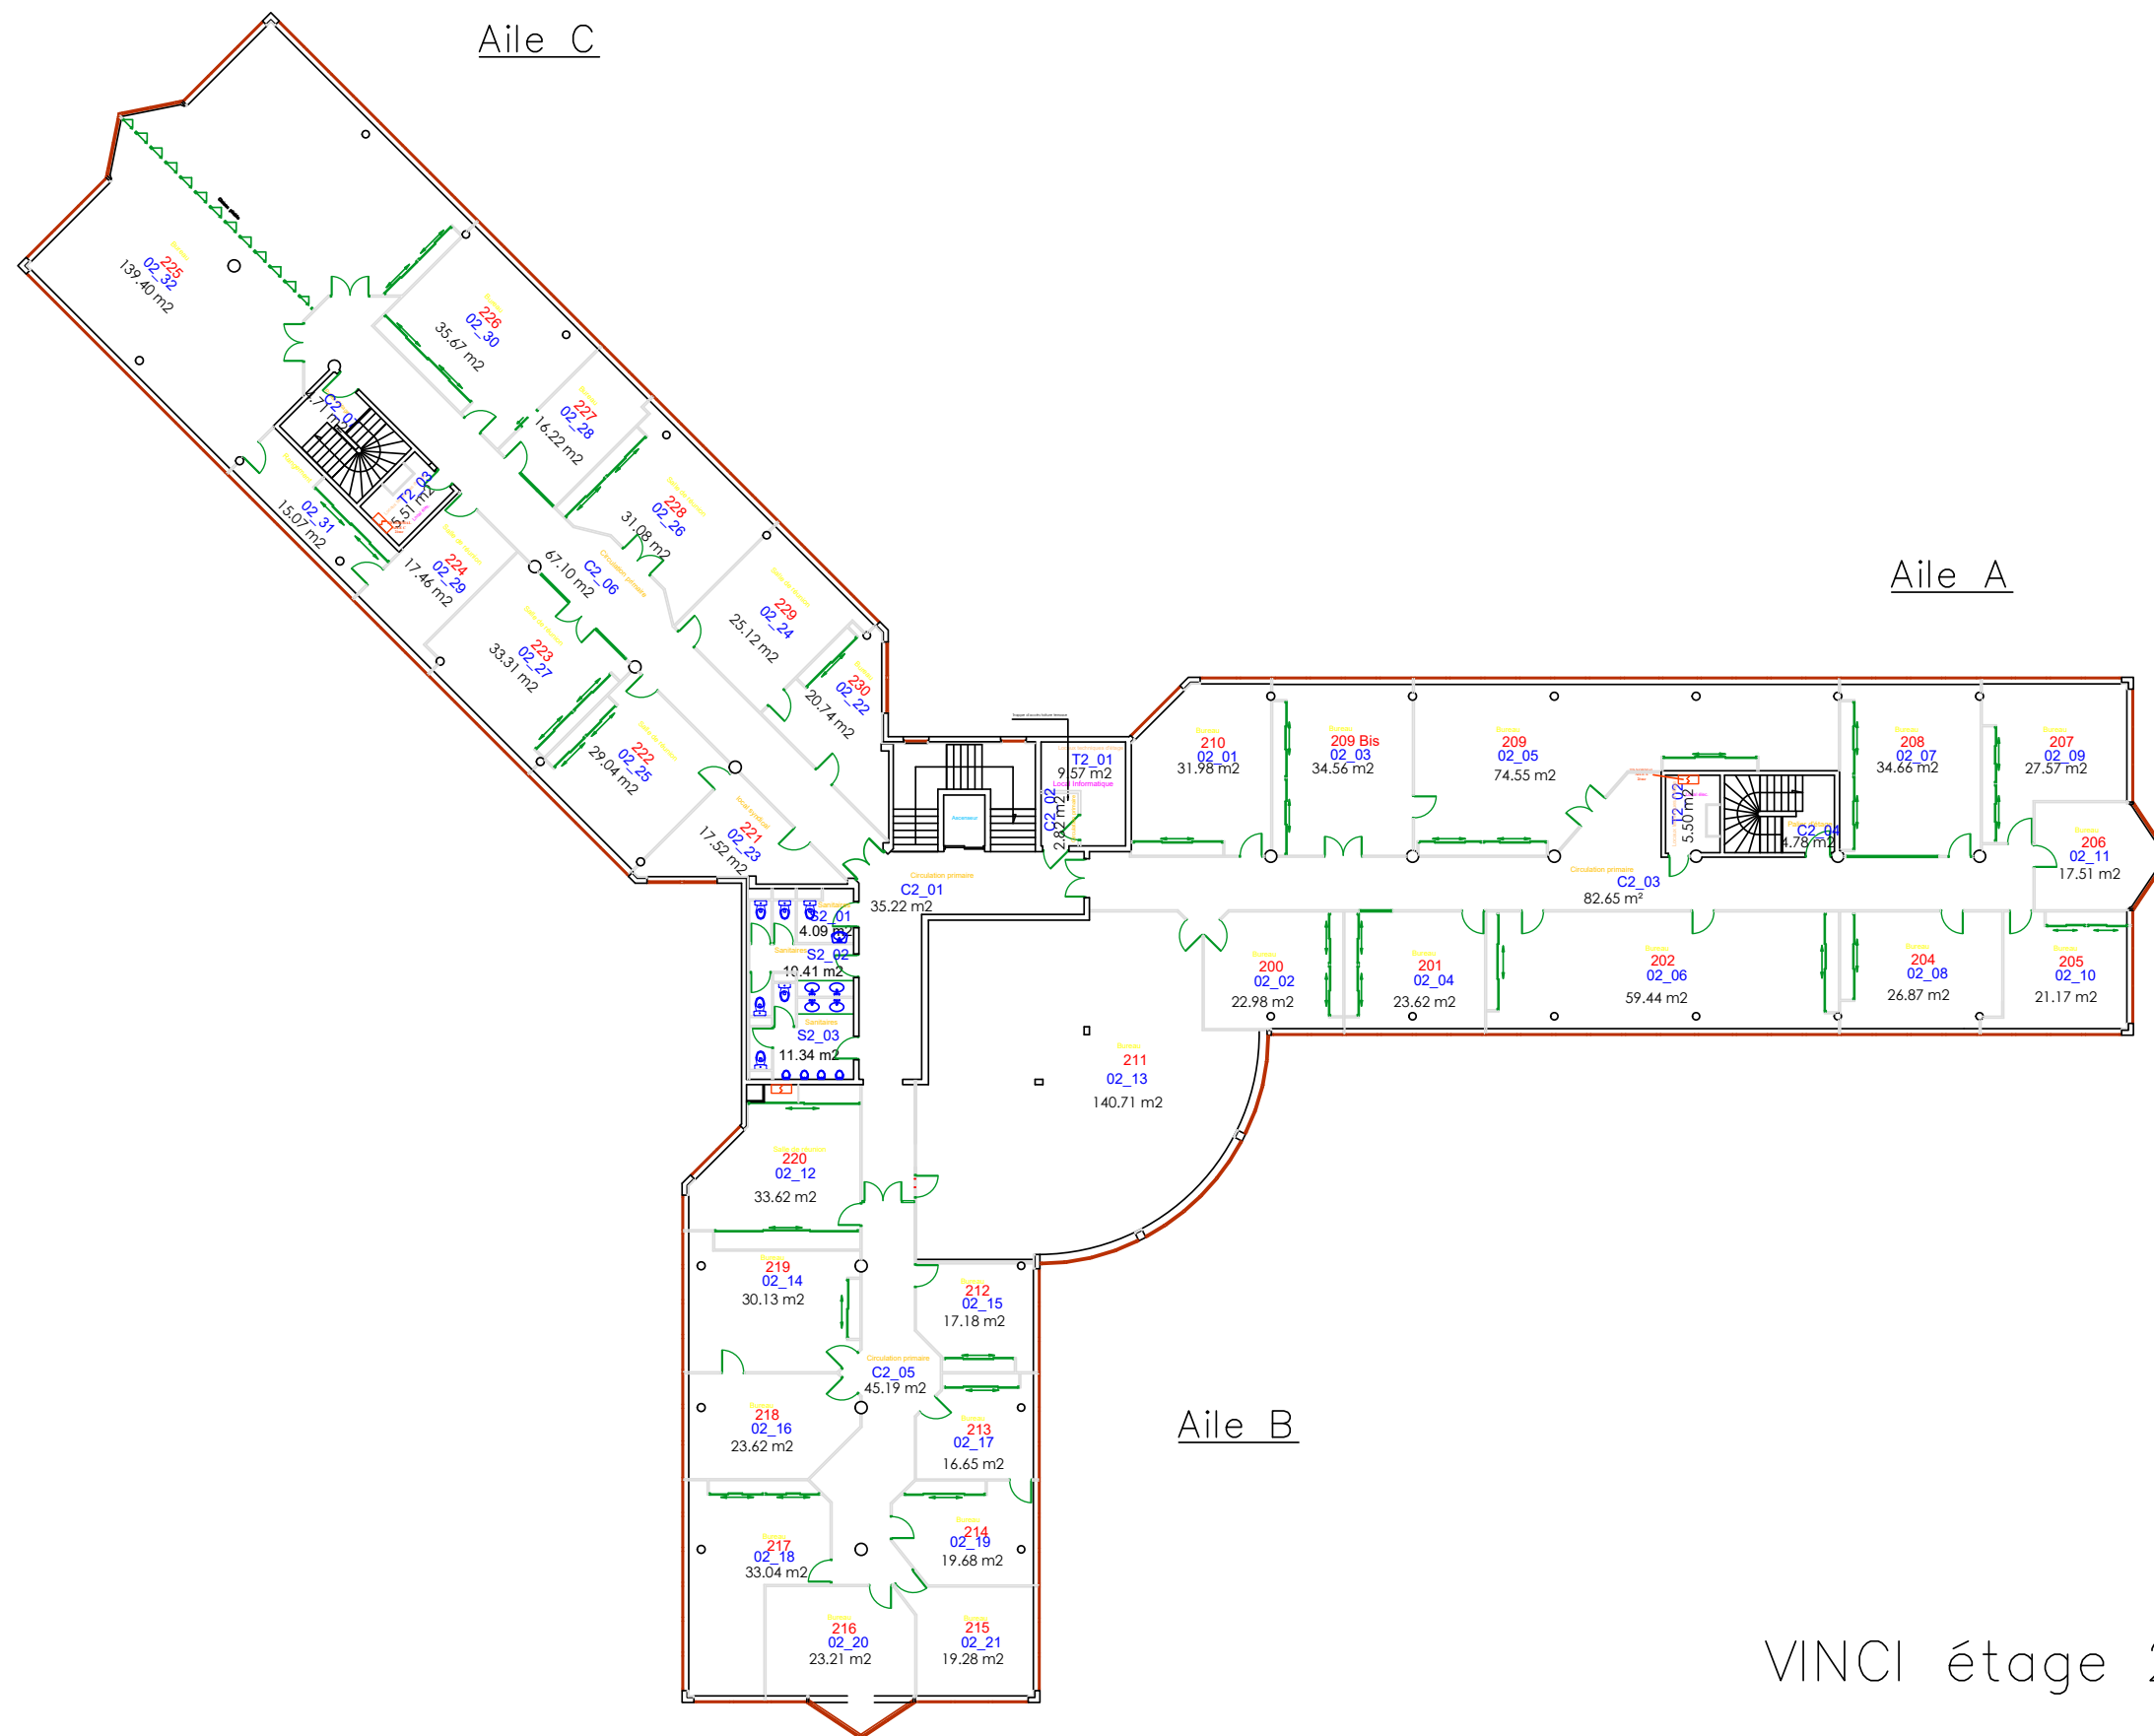

VINCI étage 2