


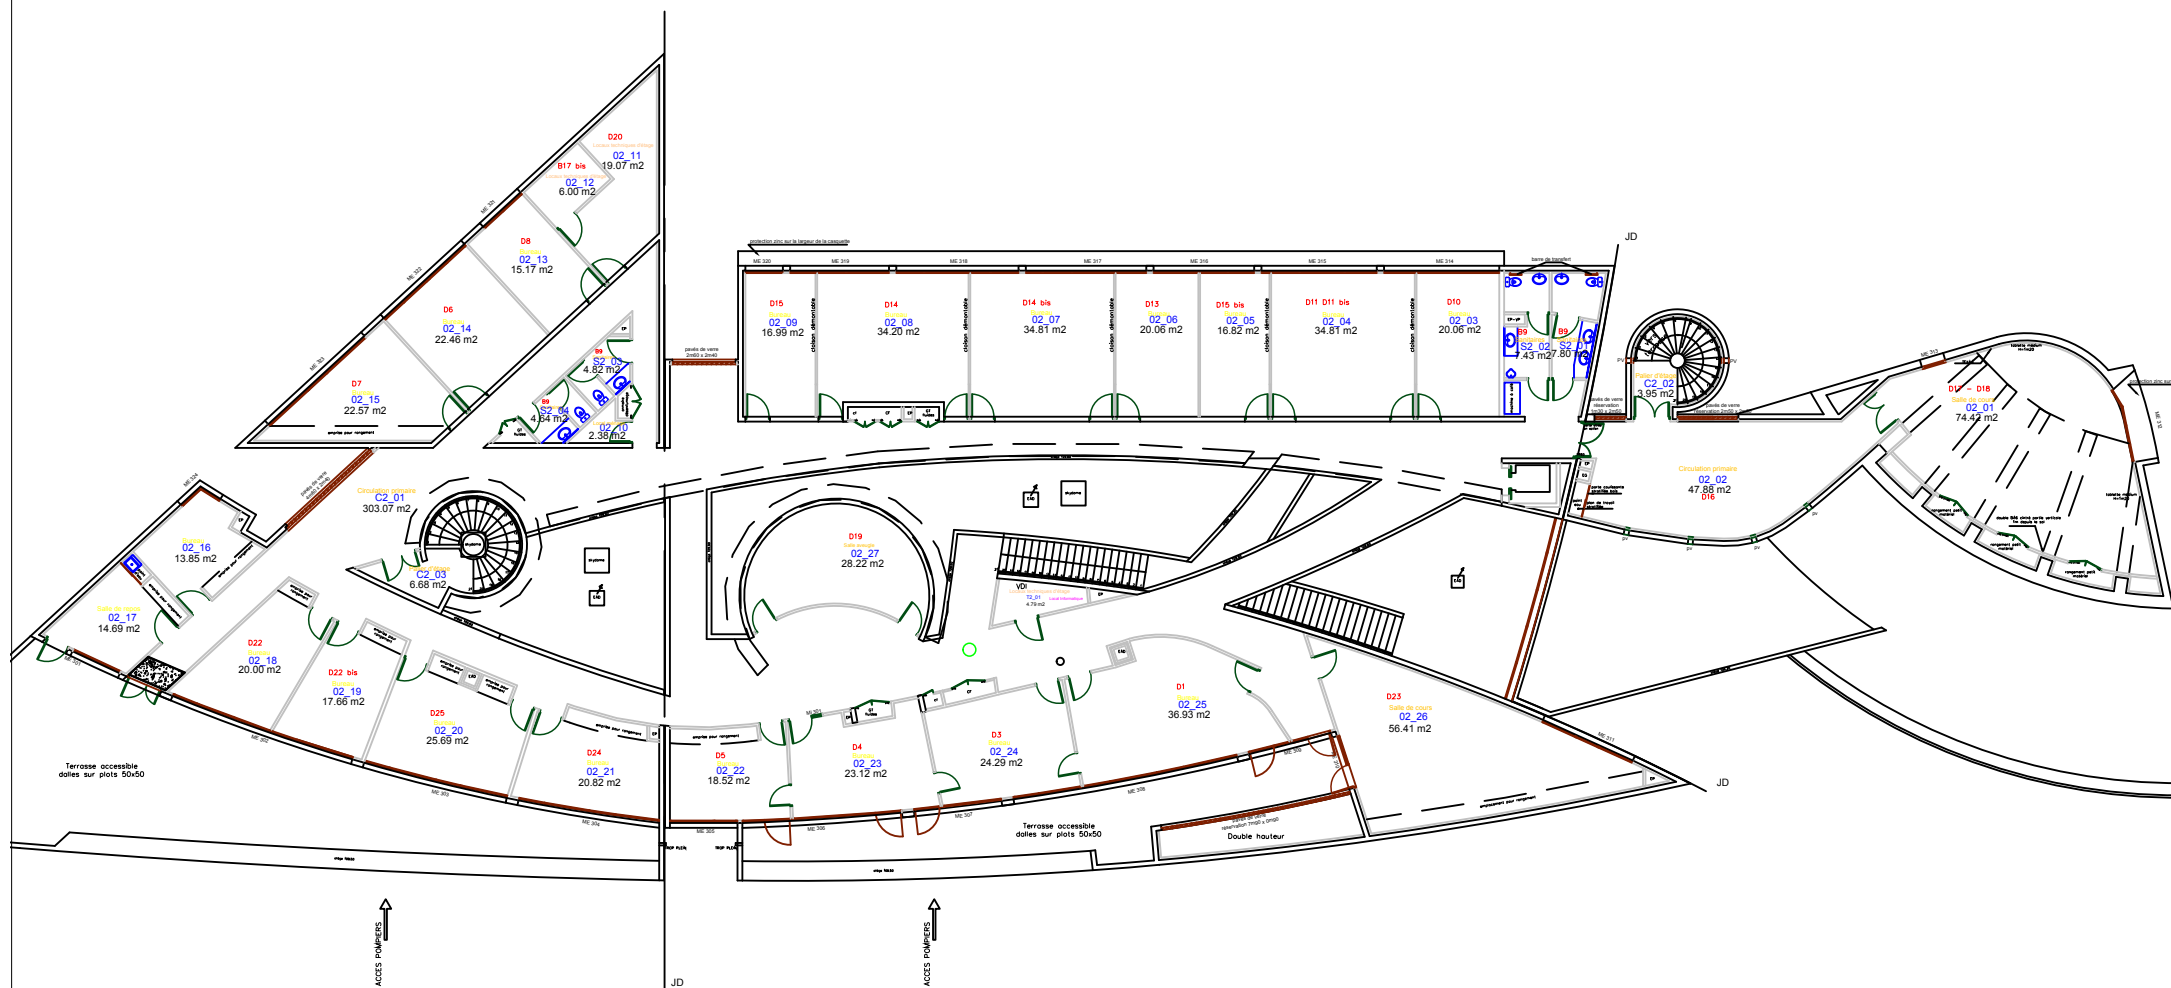

CNED CASSIN 2ème étage