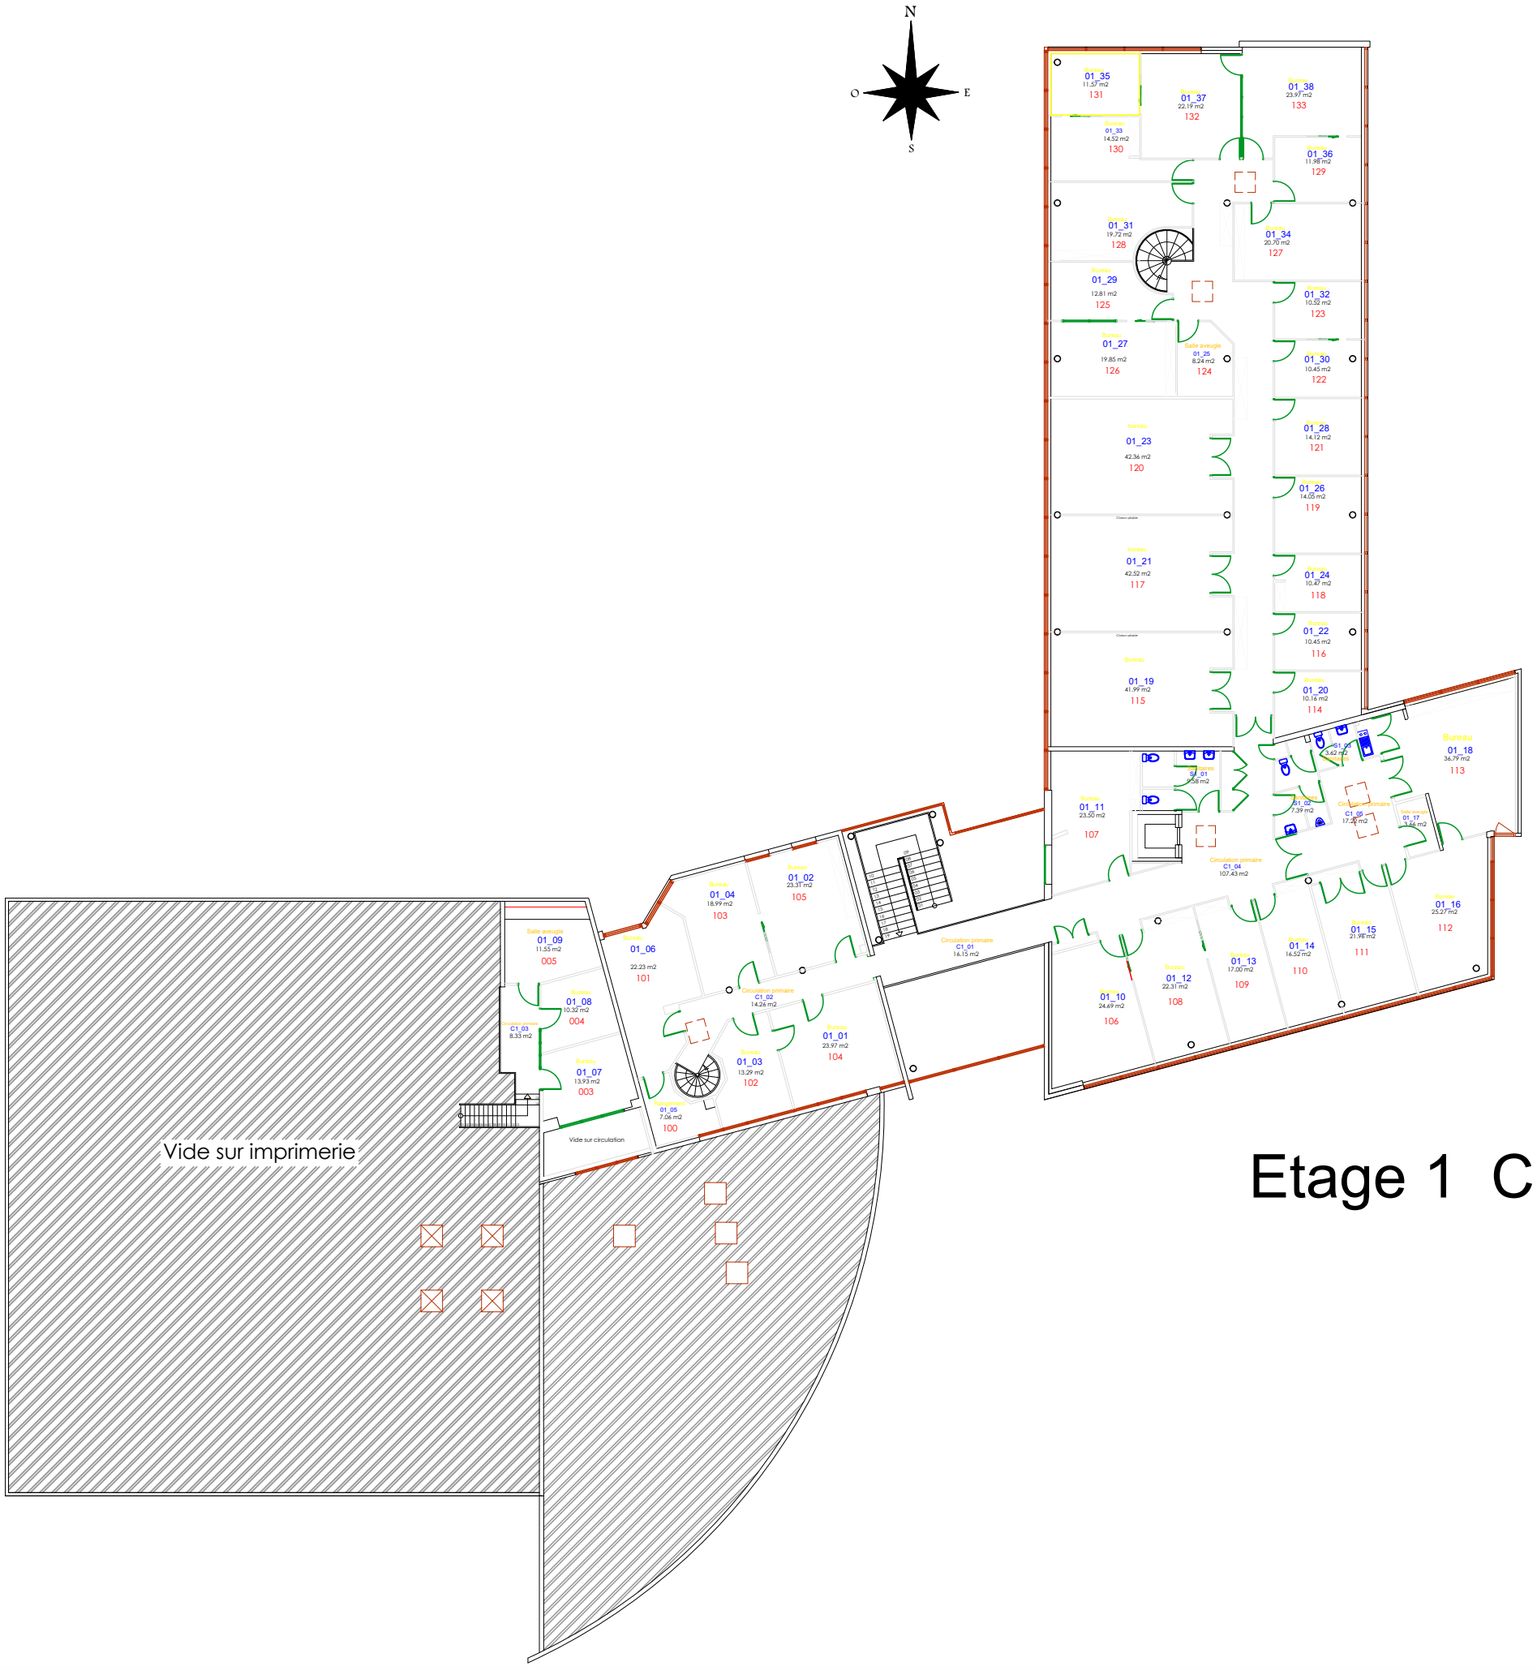

Etage 1 Cned Rouen