


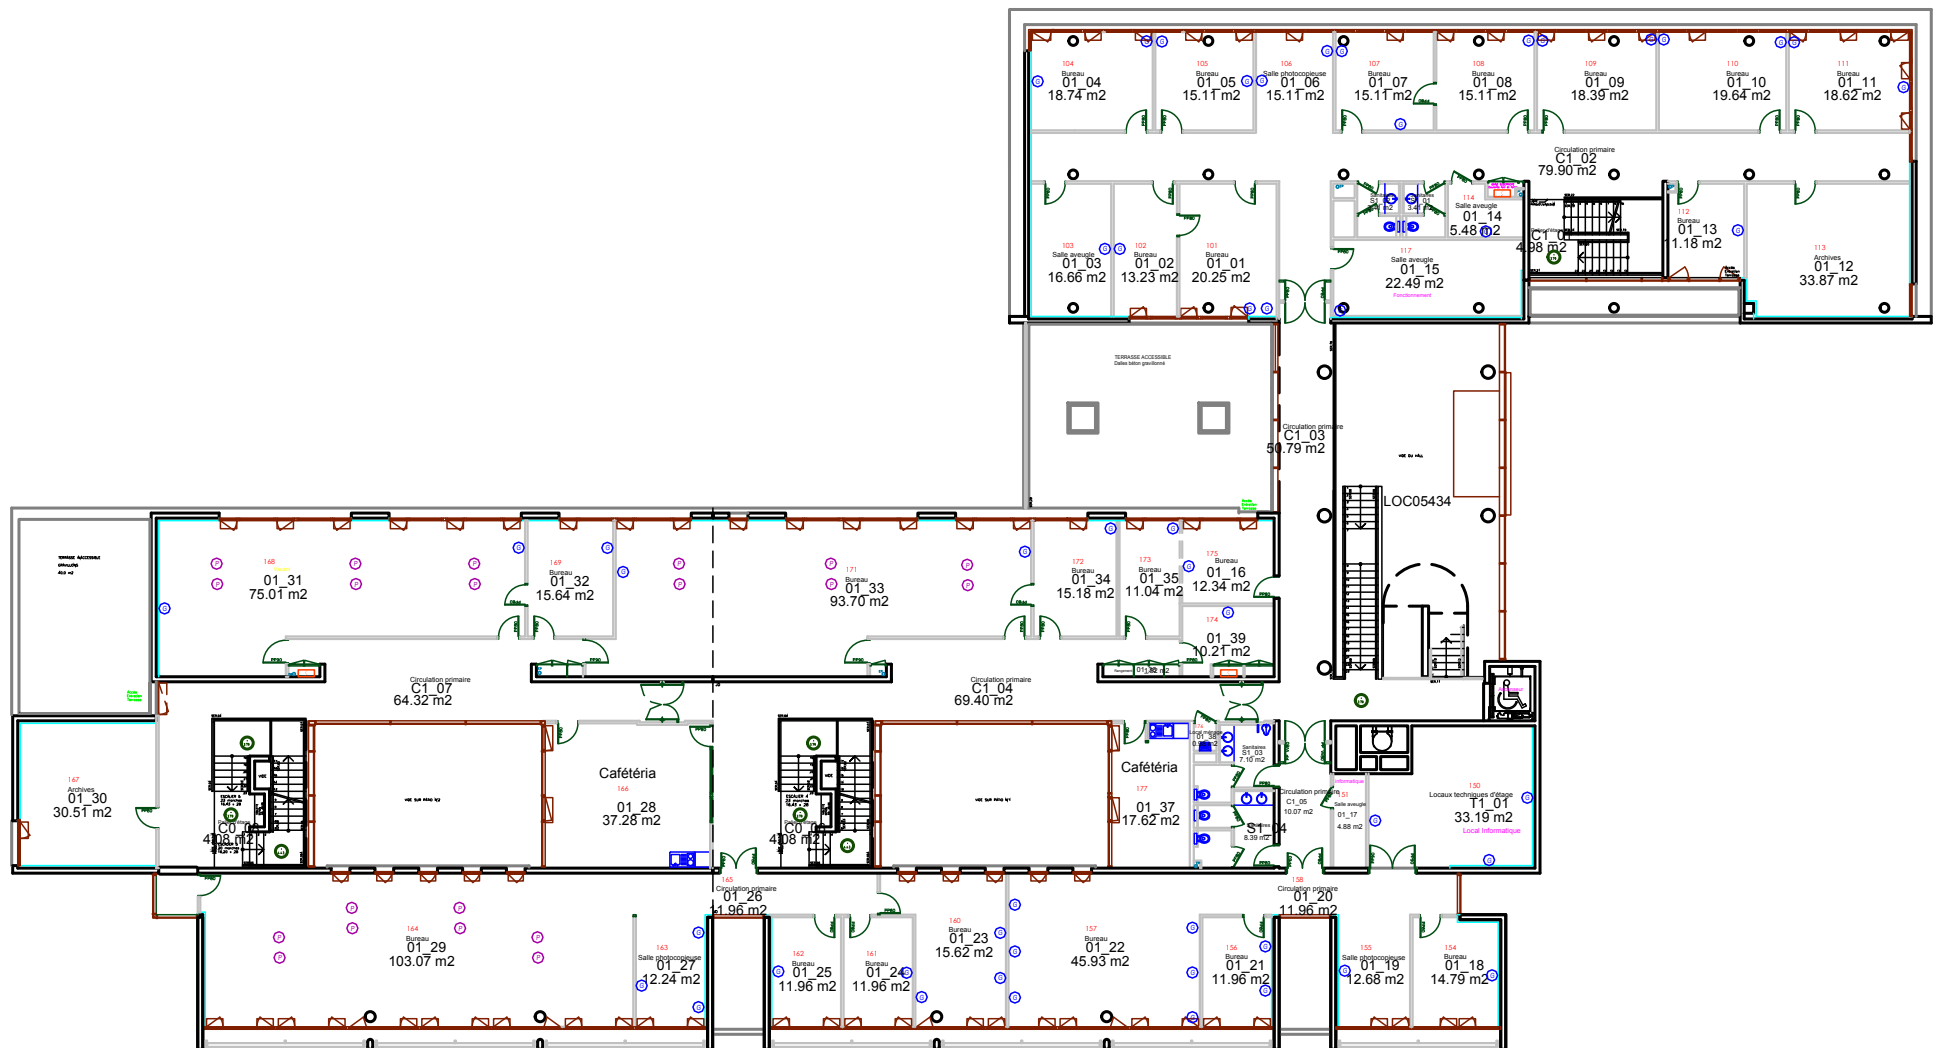

Lille étage 1