


Dossier de consultation des entreprises


Cahier des spécifications techniques et graphiques + Implantation des supports et des contenus

LOCOMOTION

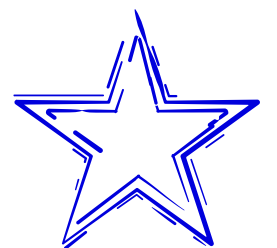


Spécifications techniques et graphiques

Panorama des supports (no design)

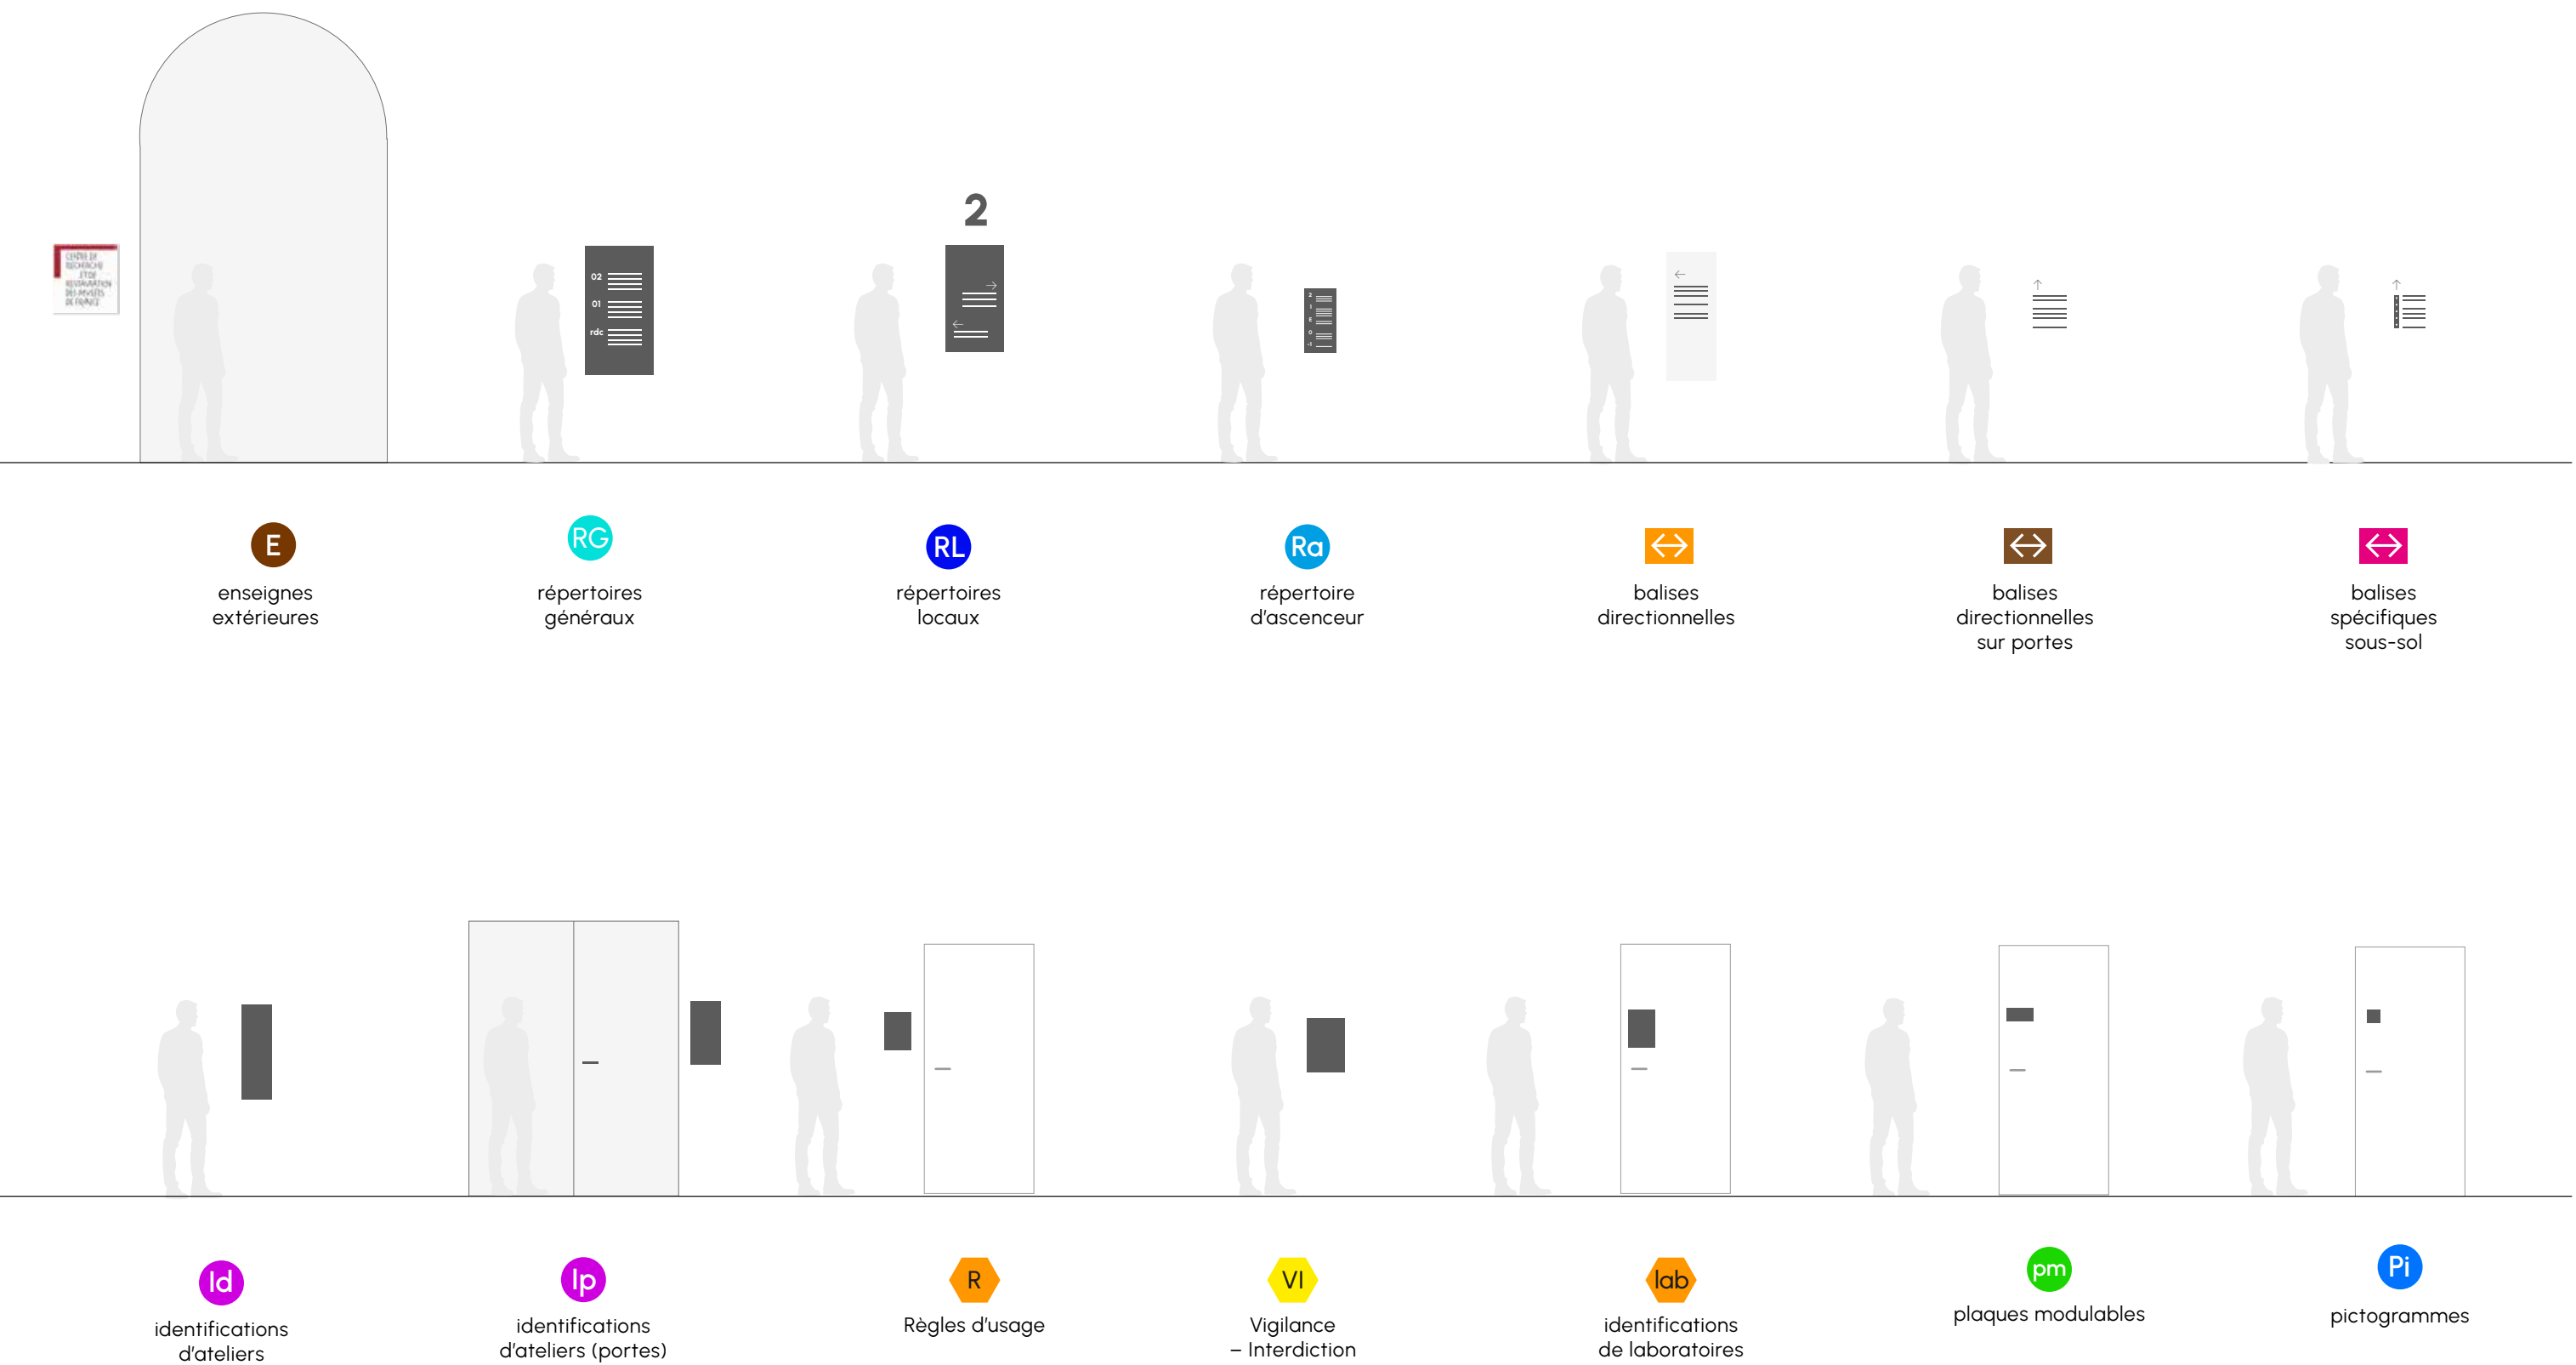

Panorama des supports (no design)

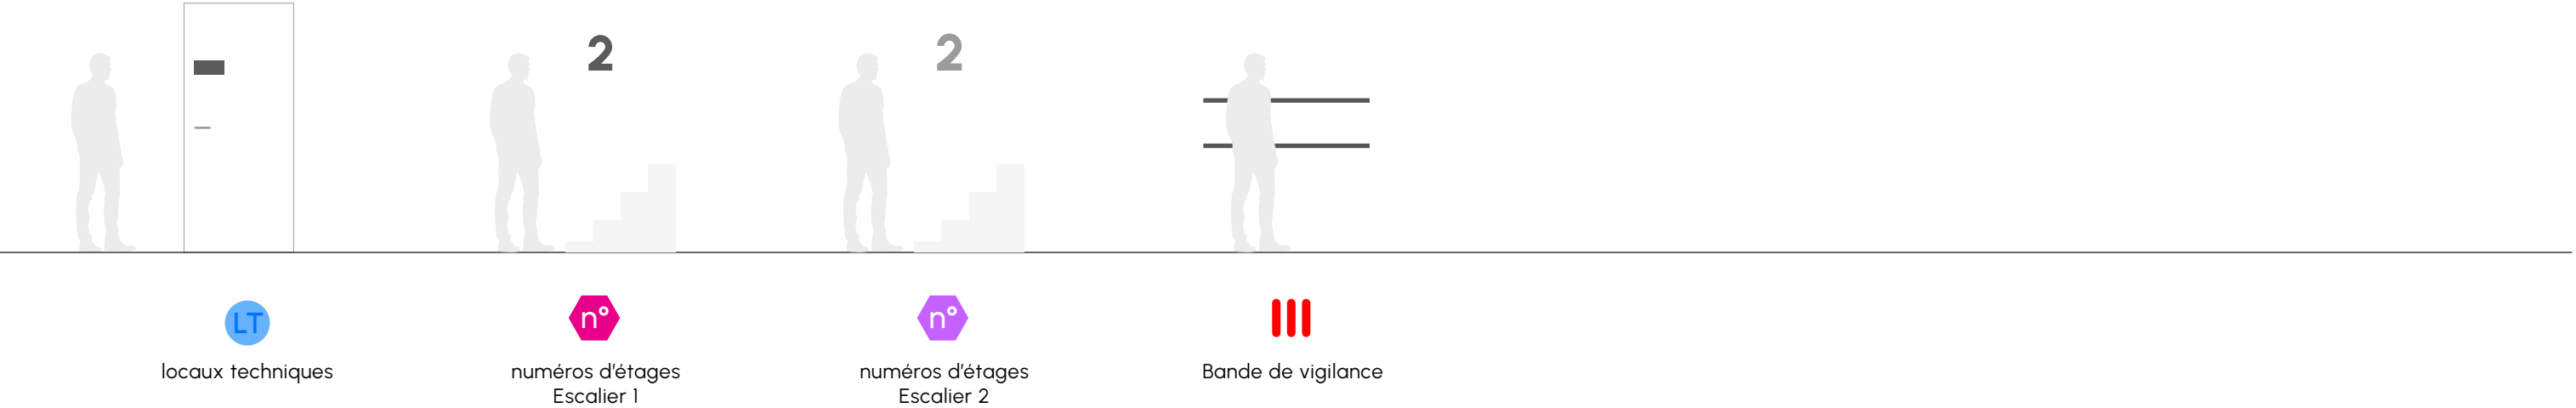

Matérialités et couleurs du bâtiment


Chaux



Gris (ateliers)



Toile Texaa
Sauge et rubis

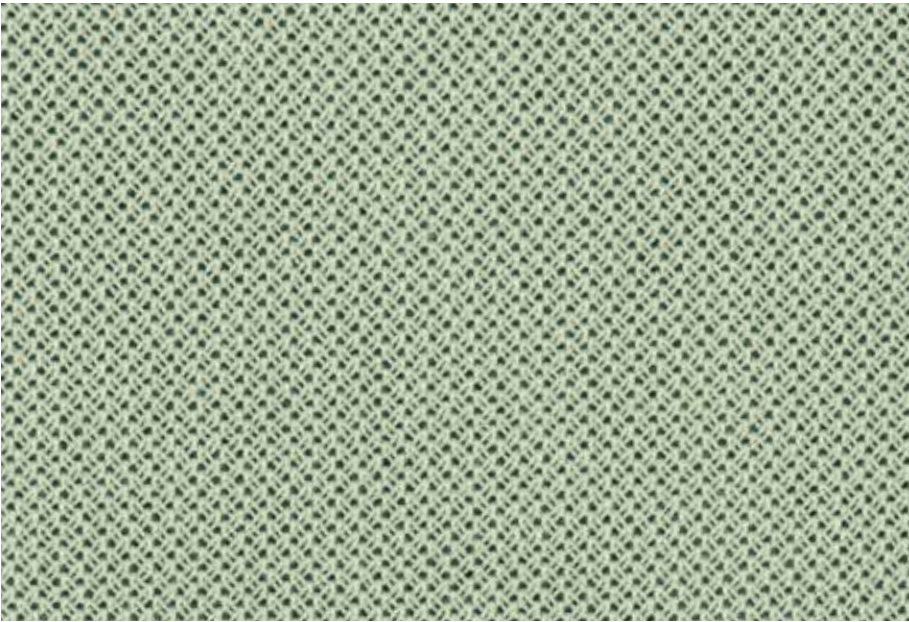

Couleurs de la signalétique

Rouge C2RMF
RAL 3002 (Rouge Carmin)




Rouge soutenu
RAL 3004 (Rouge pourpre)






Couleurs des toiles et de la signalétique






Toile Texaa
Sauge

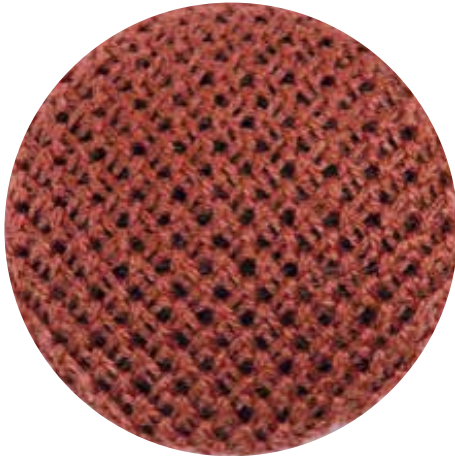

Toile Texaa
Rubis

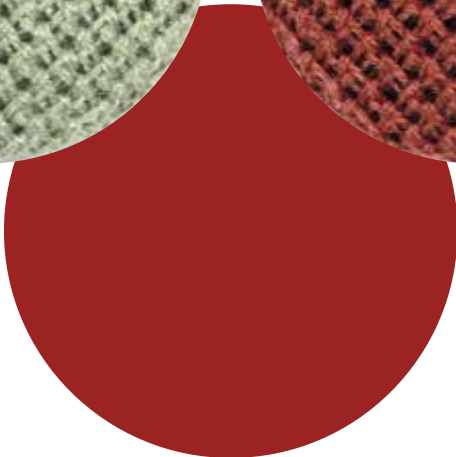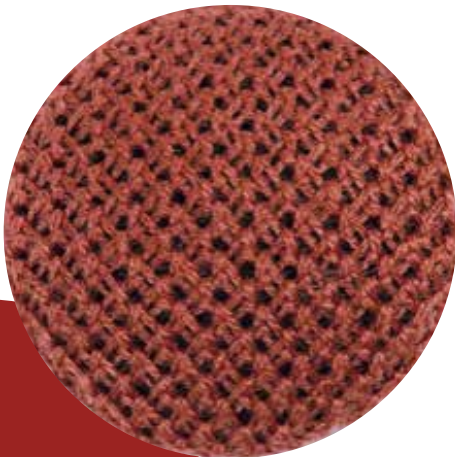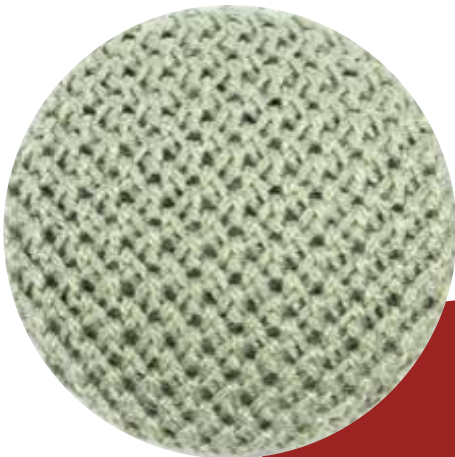

RAL 3002
Rouge Carmin

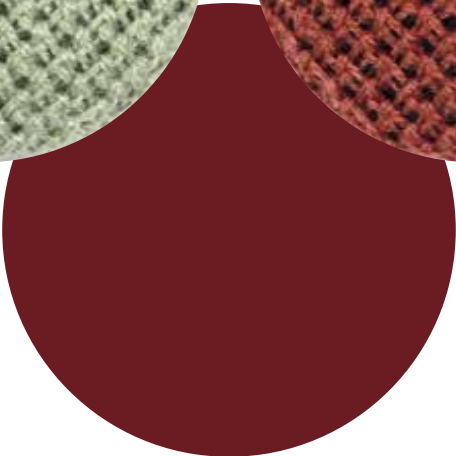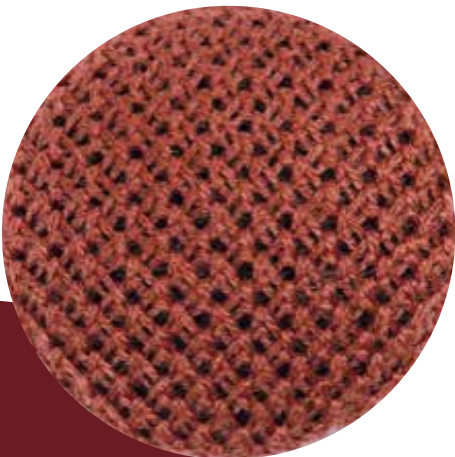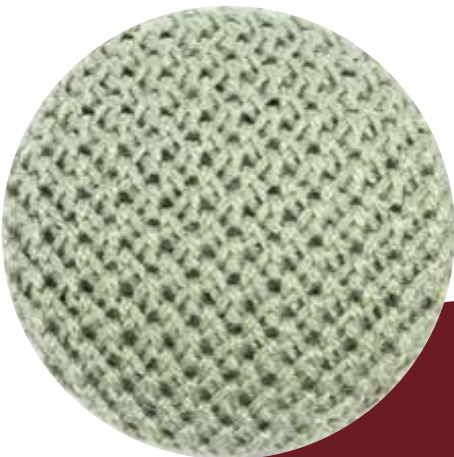

RAL 3004
Rouge Pourpre

C2RMF

Couche picturale MF – 107

Laboratoires

Aa Bb Cc Dd Ee Ff

Gg Hh Ii Jj Kk Ll Mm Nn


Oo Pp Qq Rr Ss

Tt Uu Vv Ww Xx Yy Zz

0 1 2 3 4 5 6 7 8 9

Tenon


Pictogrammes

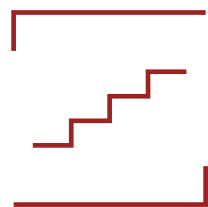

Ascenceurs



Douche

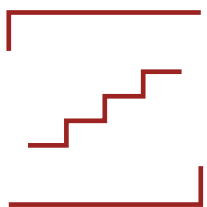

Escaliers



Monte-charge




Vestiaires



PMR



Toilettes

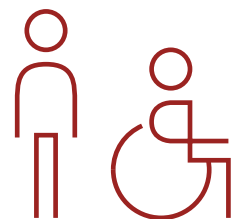

Toilettes
hommes + PMR




Toilettes
femmes + PMR



Toilettes
hommes



Toilettes
femmes

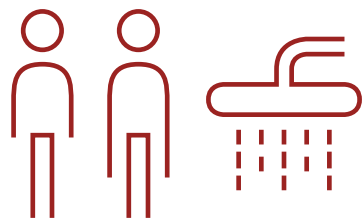

Toilettes
+ douche



Fumeur



Non-fumeur

Pictogrammes



Ascenceurs



Douche



Escaliers



Monte-charge



Vestiaires



PMR



Toilettes



Toilettes
hommes + PMR



Toilettes
femmes + PMR



Toilettes
hommes



Toilettes
femmes



Toilettes
+ douche



Fumeur



Non-fumeur

Enseigne extérieure E

Spécifications techniques

Supports

Tôles en aluminium épaisseur 40/10e découpée par sciage
Thermolaquage RAL blanc (à définir) satiné – Face + chants

Marquage

Impression directe HD 2 couleurs
Vernis invisible anti-UV
Garanti 7 à 9 ans en extérieur

Formats


Carré – 200 x 214 mm (environ)
Rectangle – 200 x 42,5 mm (environ)

Fixation


Fixation mécanique murale dans les joints de la pierre
– Relevé à faire sur site (bâtiment classé) à la charge du présent lot

3 exemplaires de la paire sont à produire :

- Logotype C2RMF + Porte 1
- Logotype C2RMF + Porte 2
- Logotype C2RMF + Porte 3

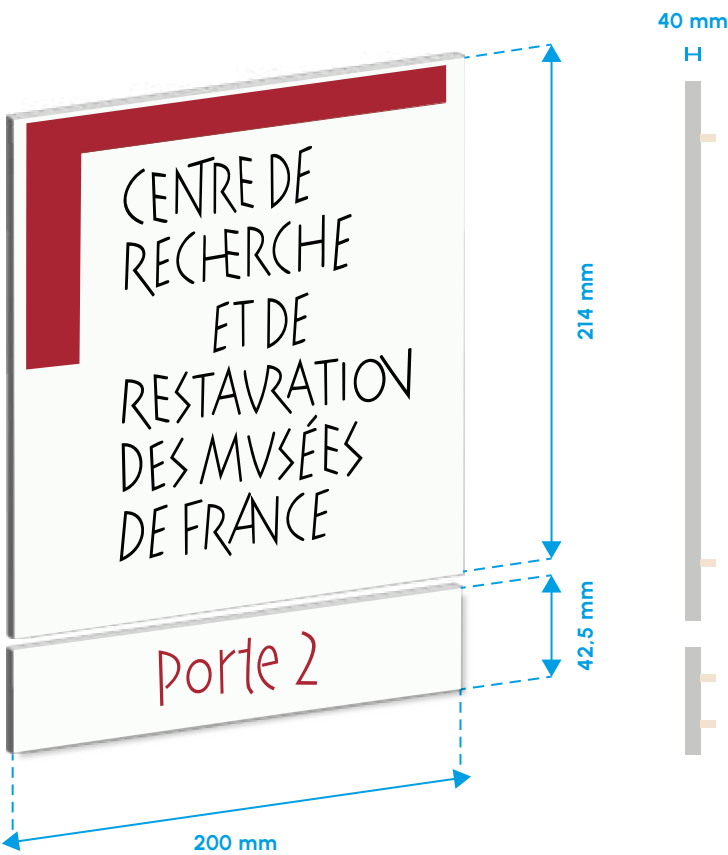

Ensemble des contenus collectés par la maîtrise d'ouvrage
– Exécution des fichiers à la charge de l'entreprise

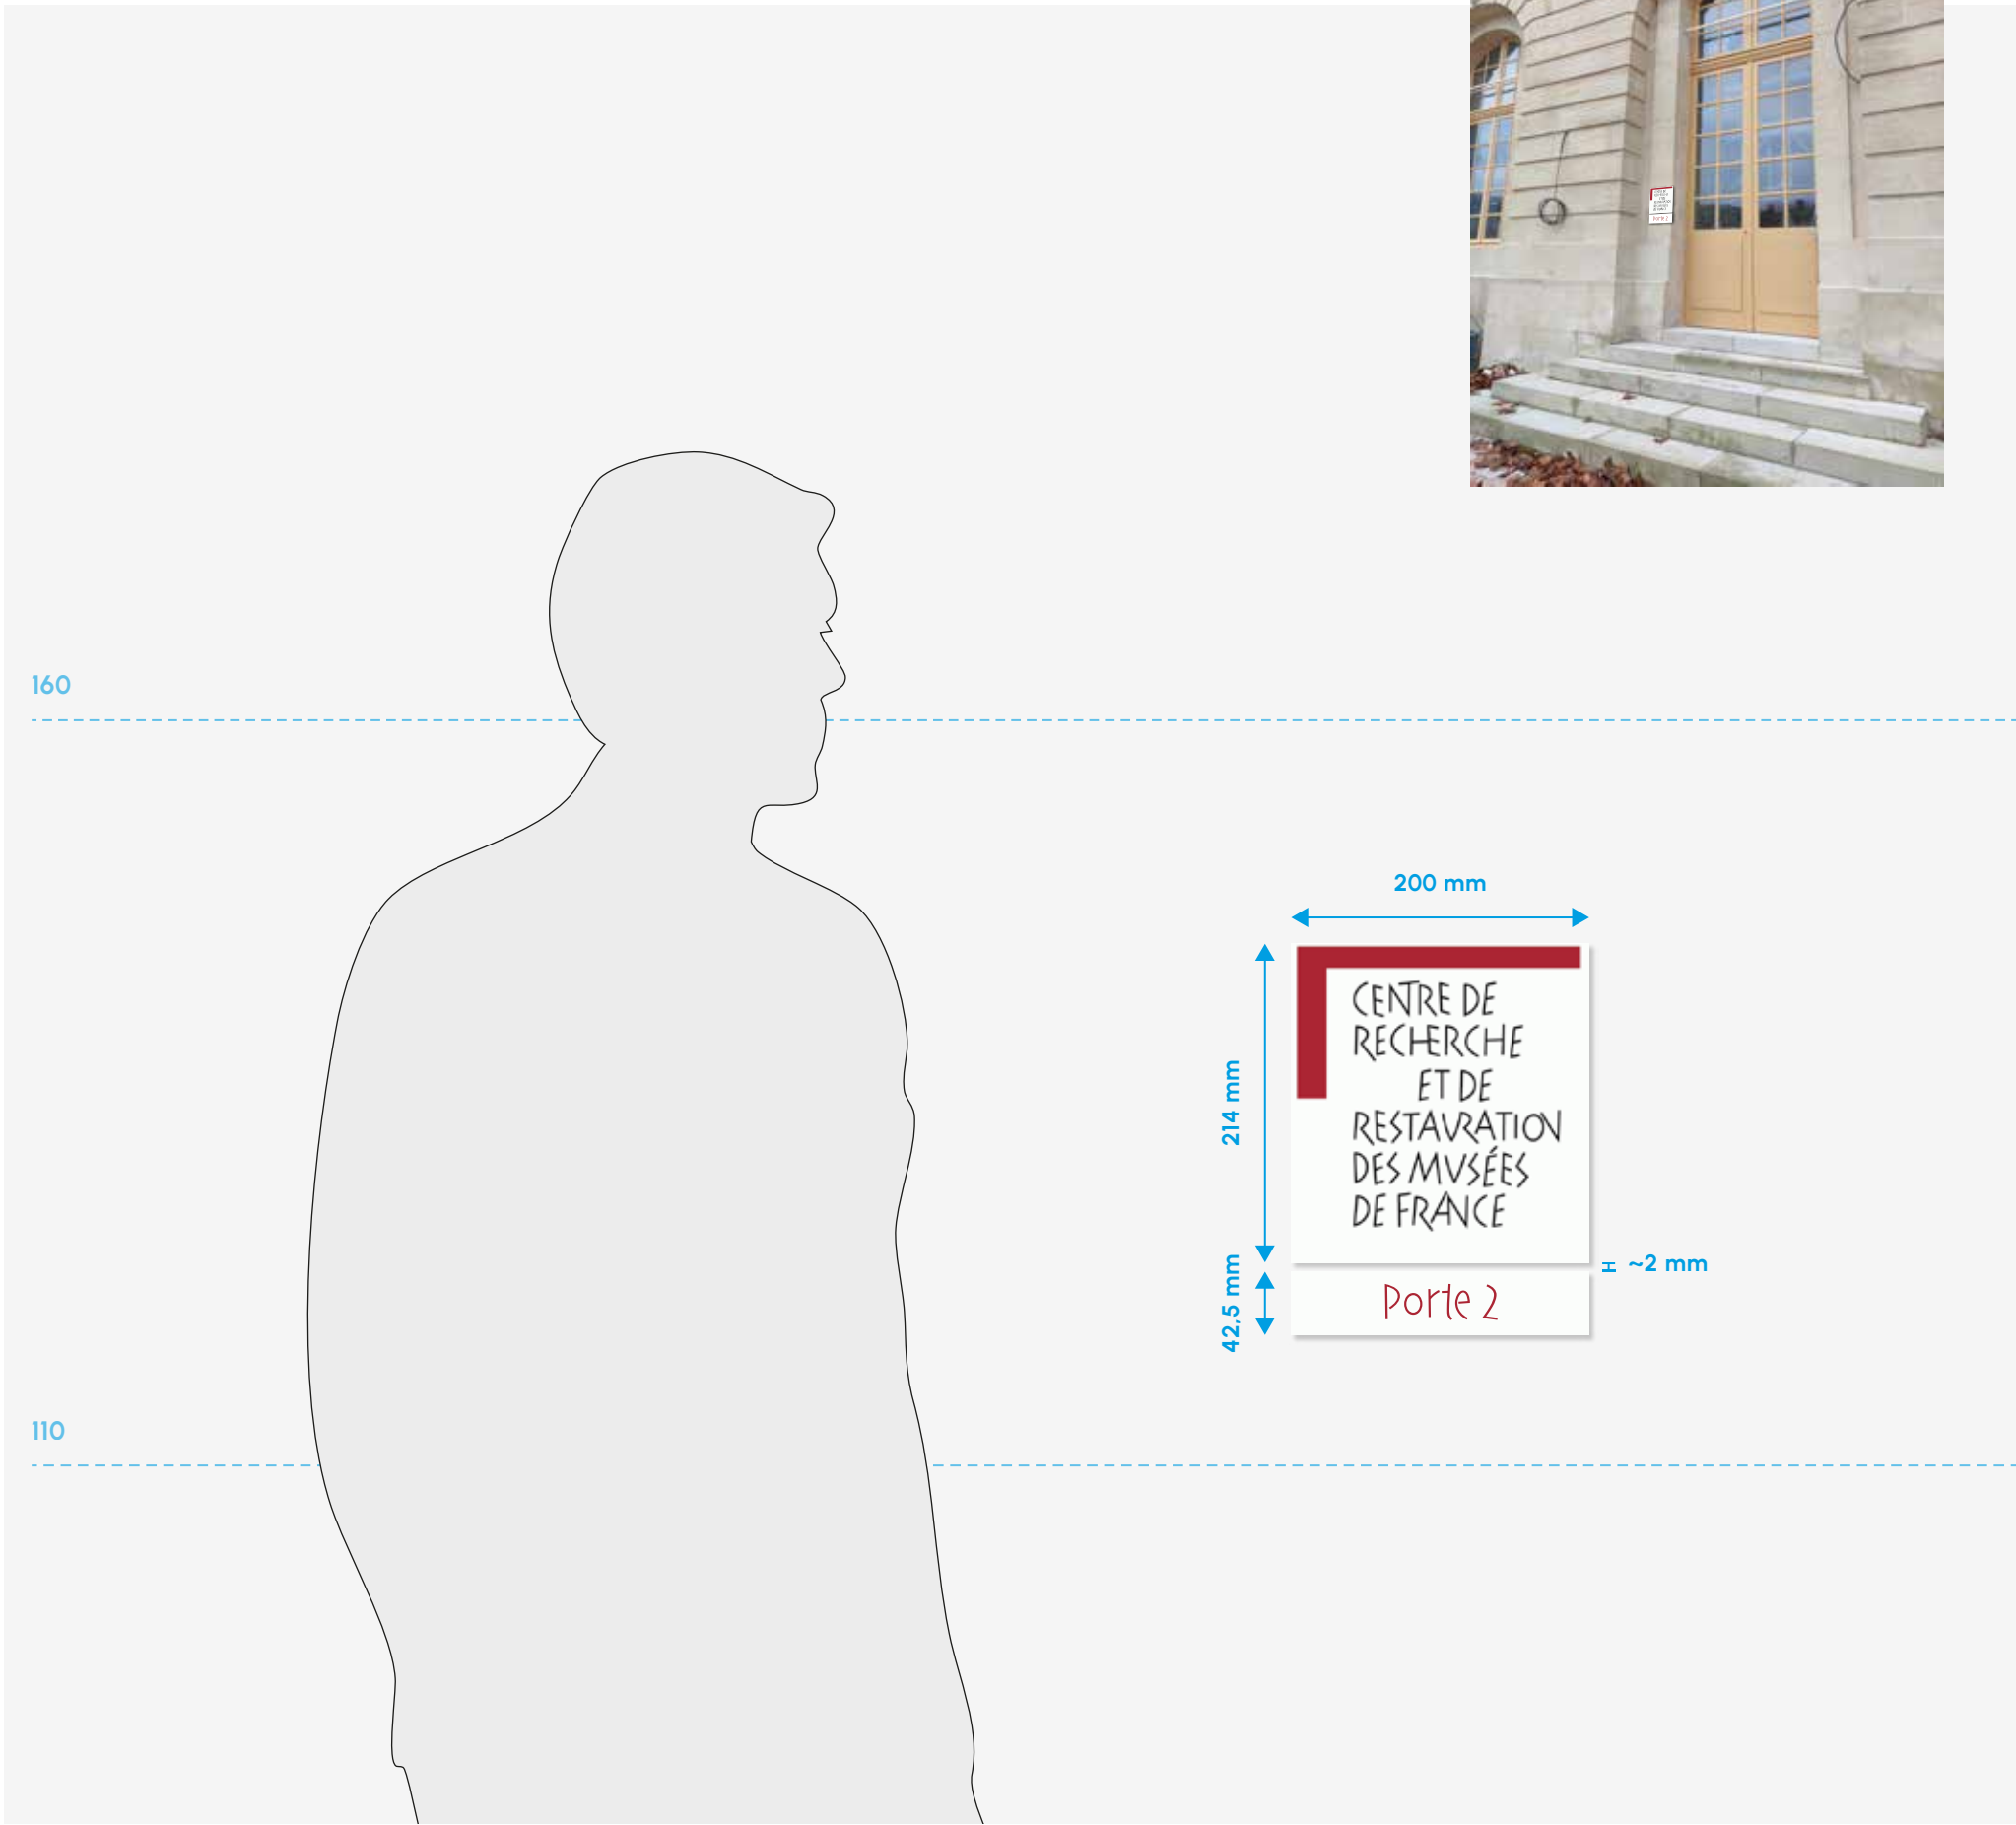

214 mm

42,5 mm

CENTRE DE
RECHERCHE
ET DE
RESTAURATION
DES MUSÉES
DE FRANCE

Porte 2

Spécifications techniques

Support

→ Tôle de parement – Face avant
Tôle en aluminium épaisseur 20/10e découpée par sciage
Découpe du redan en partie basse – 20 × 300 mm
Thermolaquage RAL 3004 (rouge pourpre) satiné – Face + chants

→ Échelle – Arrière

Échelle de tubes aluminiums section carrée (20 × 20 mm)
à mécanosouder.

Marquage


Face complète en impression HD 2 couleurs
(texte et équerre) sur film adhésif haut de gamme
coulé ultraclear et lamination anti-UV


Formats

Face – 420 × 1500 mm (environ)
Structure échelle – 380 × 1460 mm (environ)

Fixation

Fixation mécanique murale dans les joints de la pierre
– Relevé à faire sur site (bâtiment classé) à la charge du présent lot

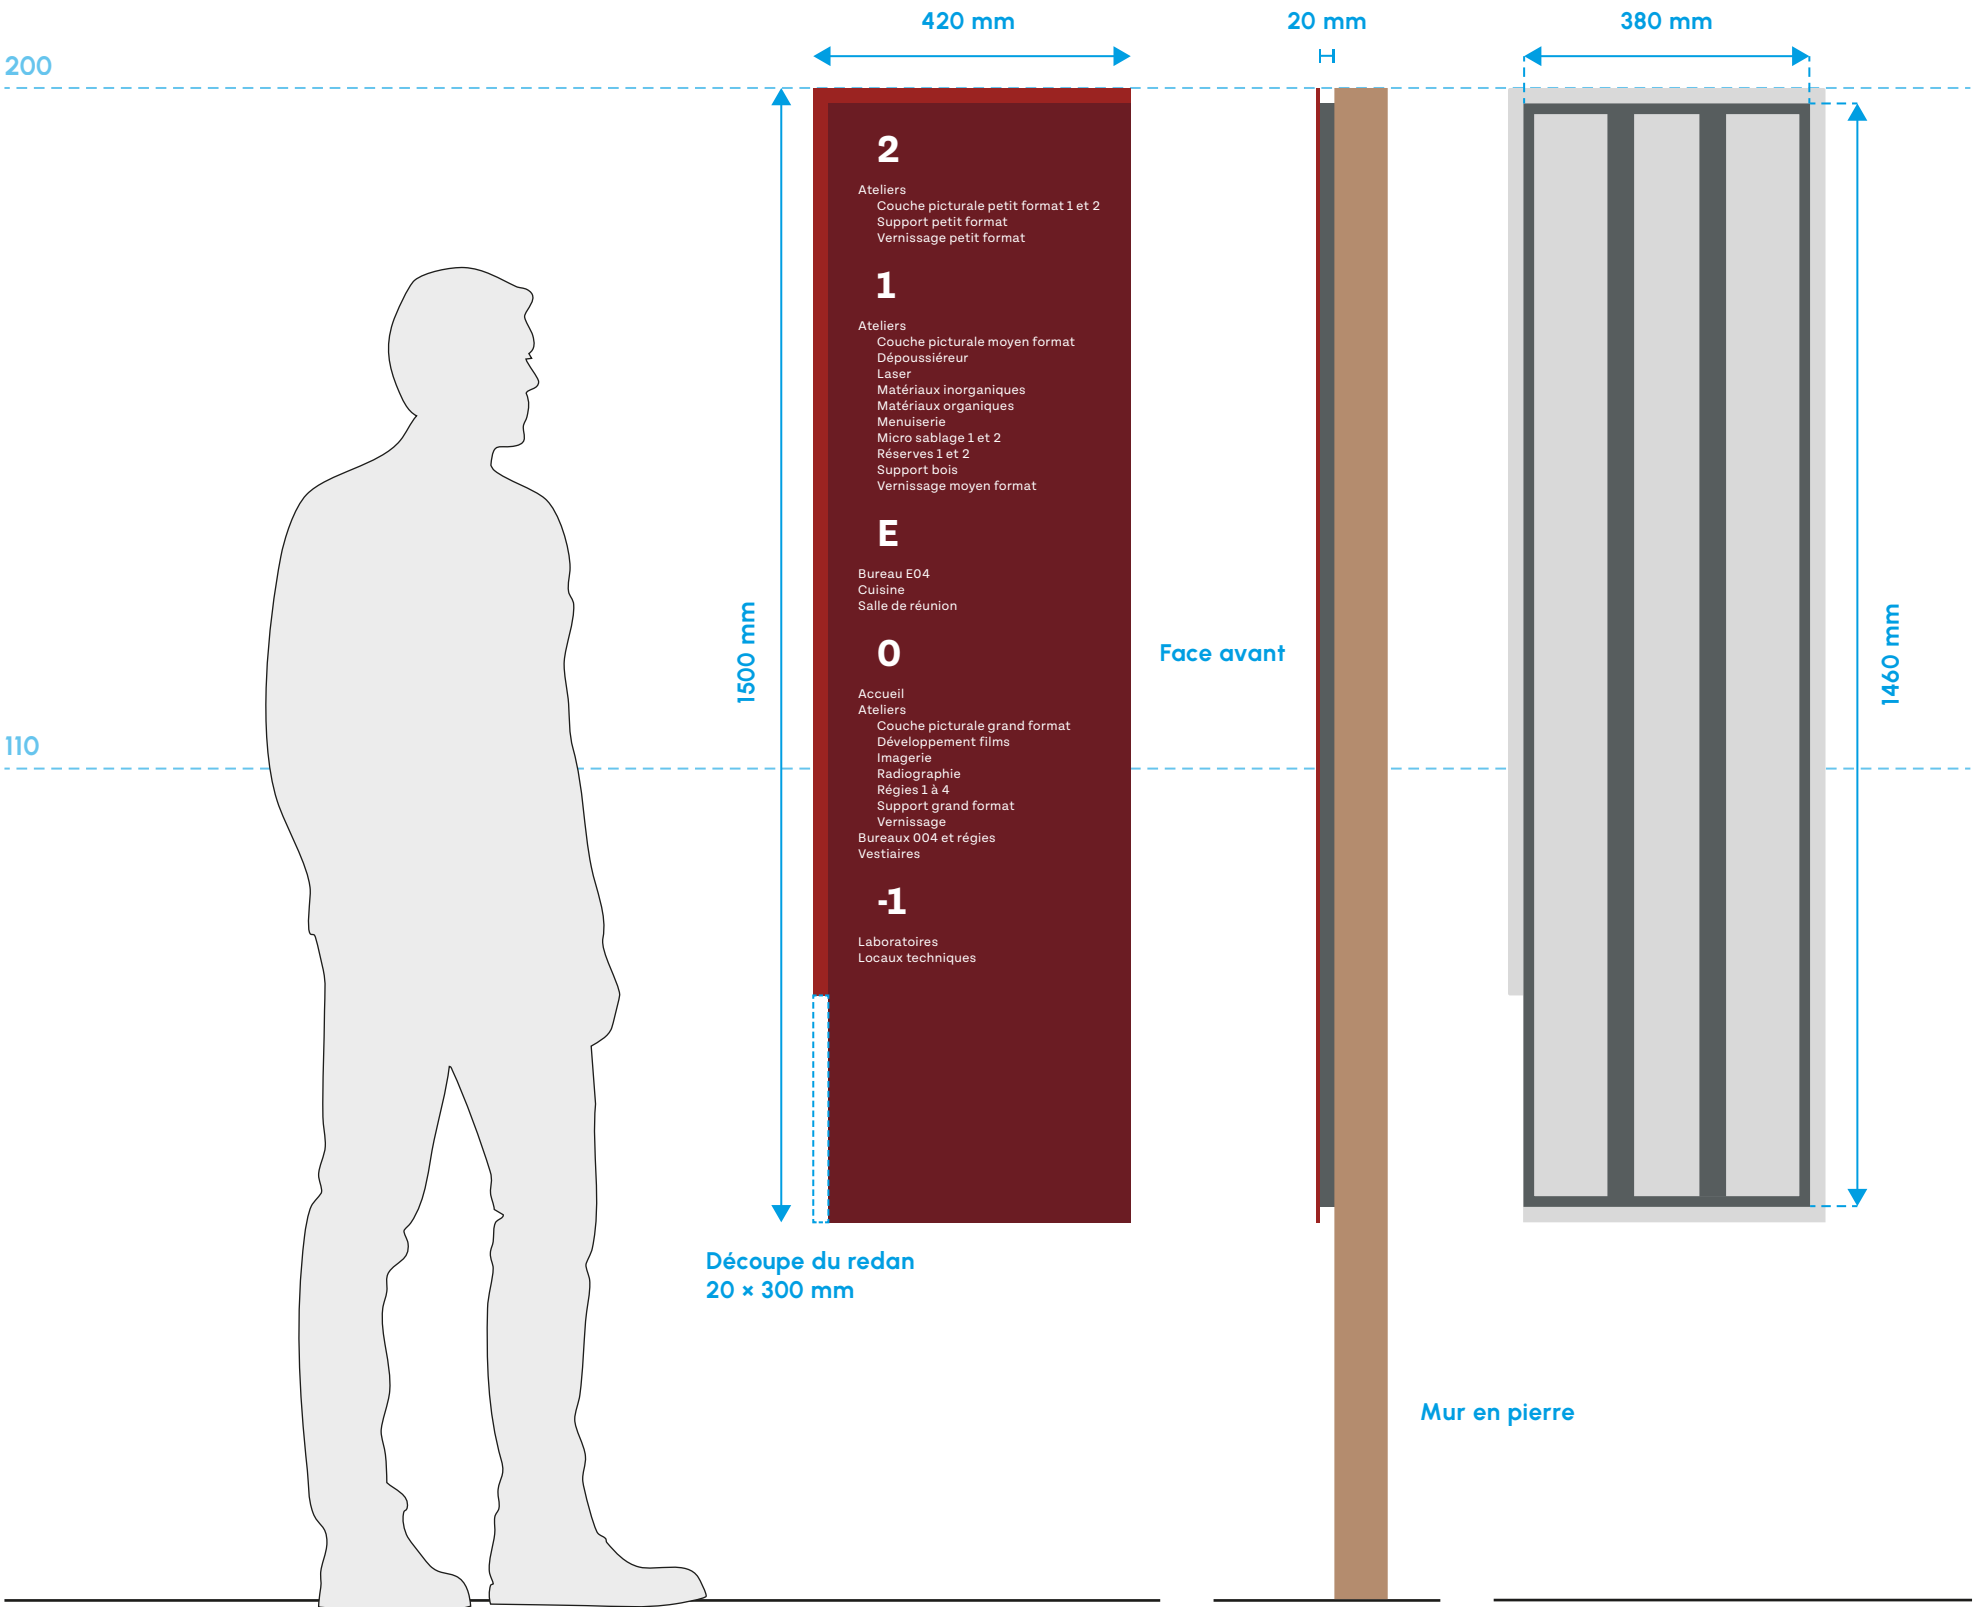

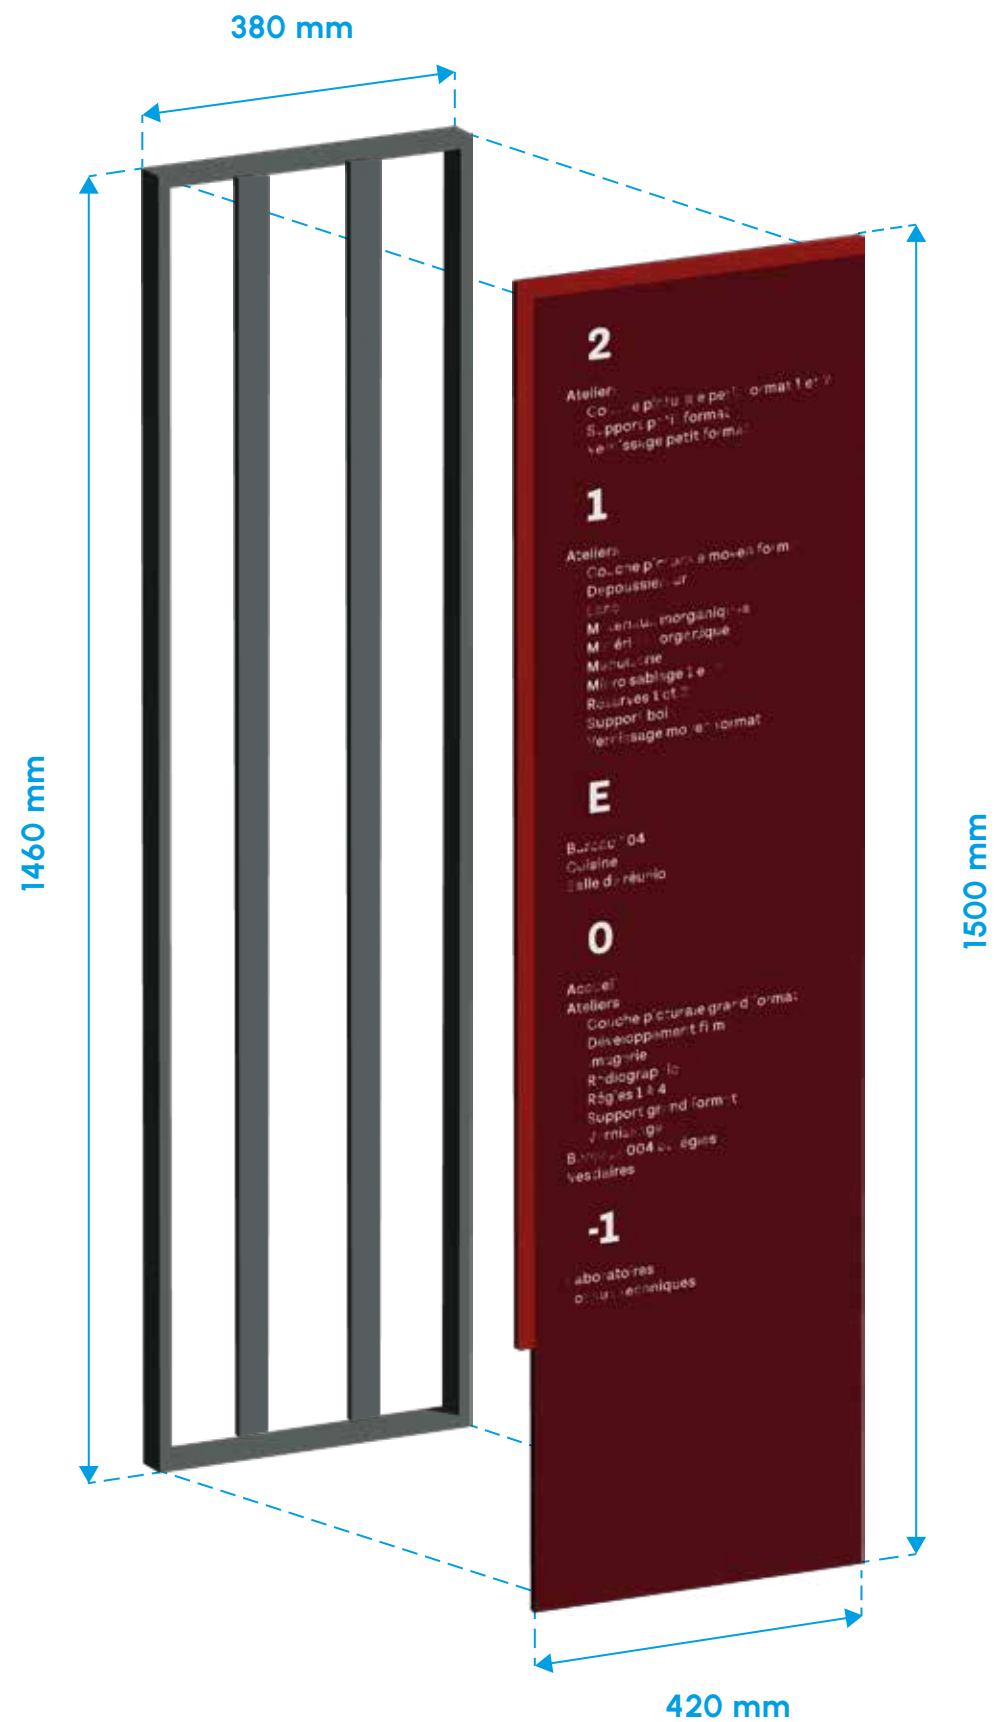

Support
Échelle 1:40

2

Ateliers
Couche picturale petits formats 1 et 2
Support petit format
Vernissage petit format

1

Ateliers
Couche picturale moyen format
Dépoussiéreur
Laser
Matériaux inorganiques
Matériaux organiques
Menuiserie
Micro sablage 1 et 2
Réserves 1 et 2
Support bois
Vernissage moyen format

E

Bureau E04
Cuisine
Salle de réunion

O

Accueil
Ateliers
Couche picturale grand format
Développement films
Imagerie
Radiographie
Régies 1 à 4
Support grand format
Vernissage
Bureaux 004 et régies

Vestiaires

-1

Laboratoires
Locaux techniques

Spécifications techniques

Support

→ Tôle de parement – Face avant
Tôle en aluminium épaisseur 20/10e découpée par sciage
Découpe du redan en partie basse – 20 × 240 mm
Thermolaquage RAL 3004 (rouge pourpre) satiné – Face + chants

→ Entretoises – Arrière

2 entretoises de tubes aluminiums section carrée (20 × 20 mm)
avec percement oblong fraisée.

Marquage


Face complète en impression HD 2 couleurs
(texte et équerre) sur film adhésif haut de gamme
coulé ultraclear et lamination anti-UV

Formats


Face – 300 × 1200 mm (environ)
Entretoises – 260 × 20 mm (environ)

Fixation


Fixation mécanique murale dans les joints de la pierre
– Relevé à faire sur site (bâtiment classé) à la charge du présent lot

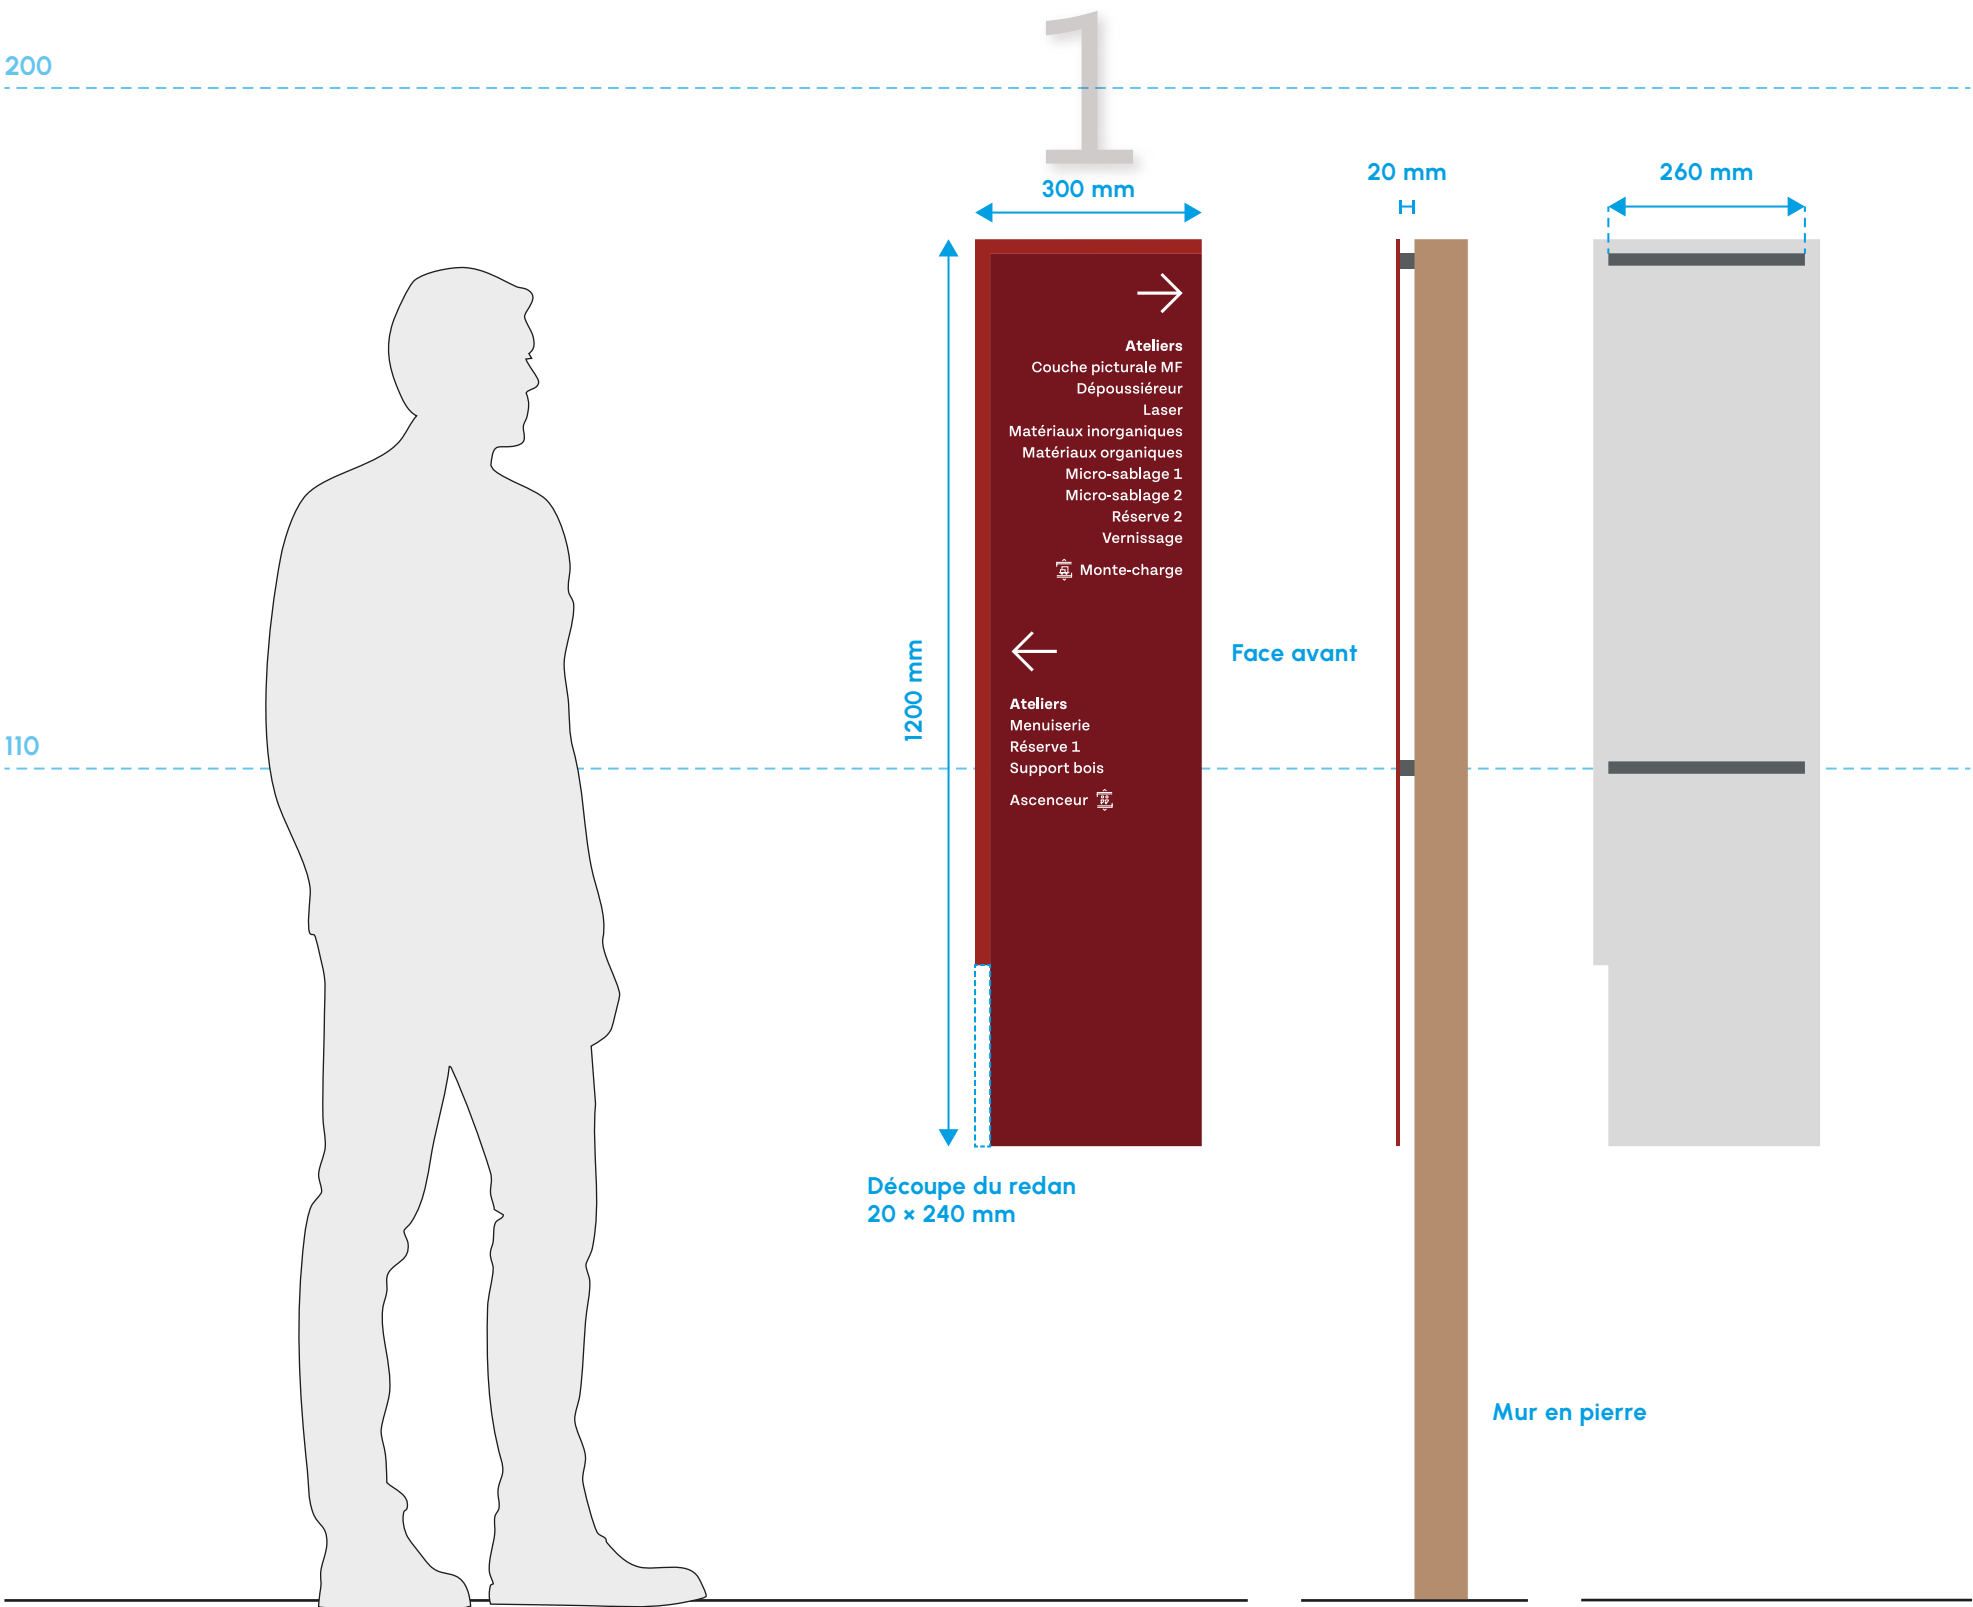

Répertoires locaux RL

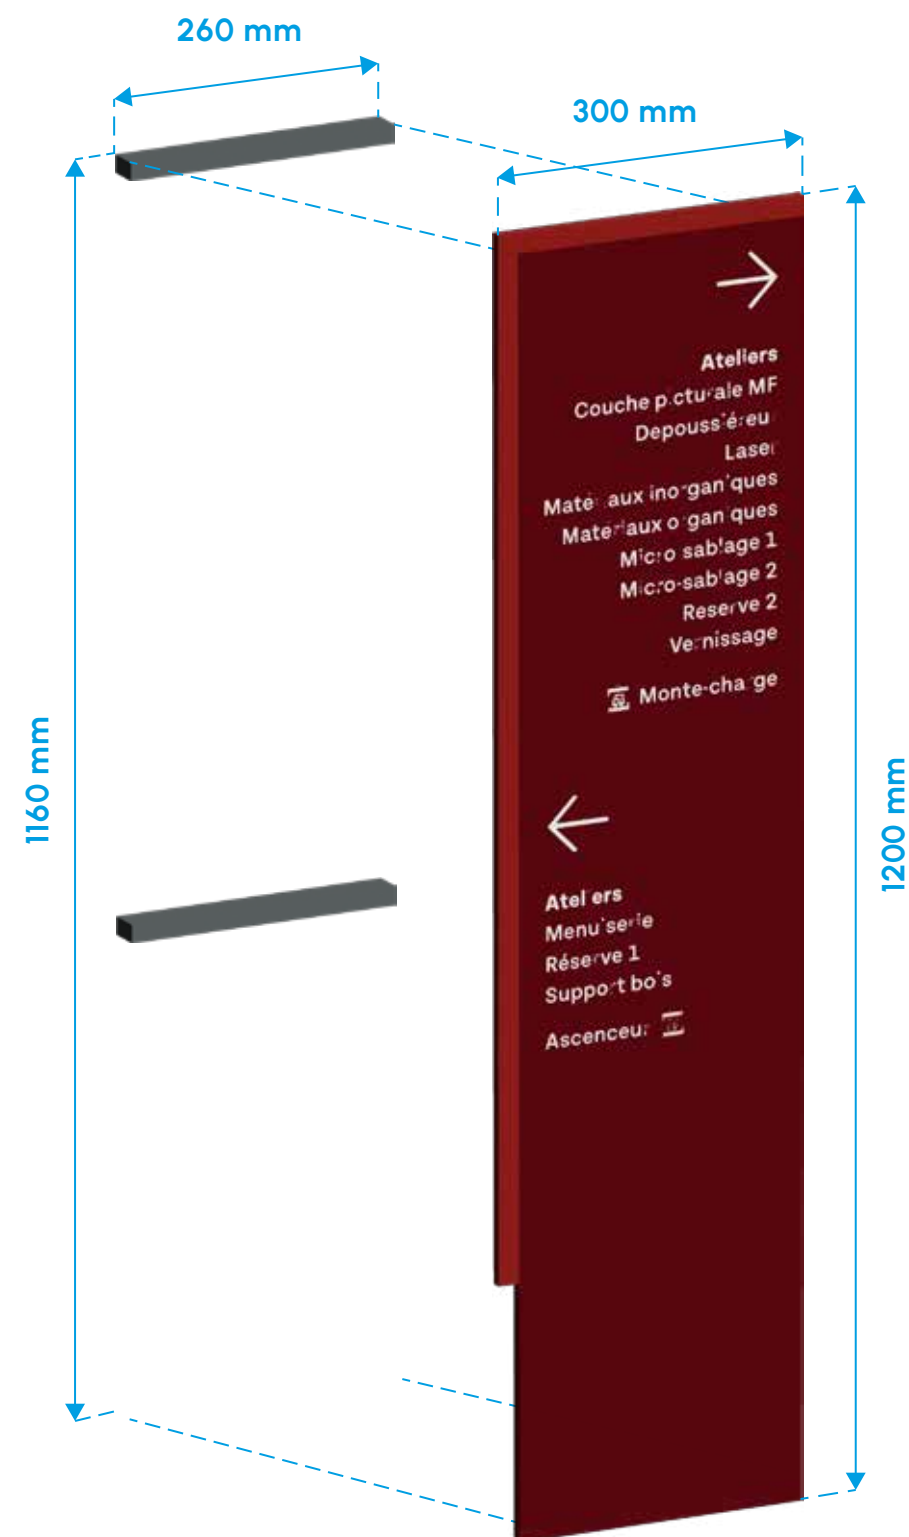

Support
Échelle 1:30

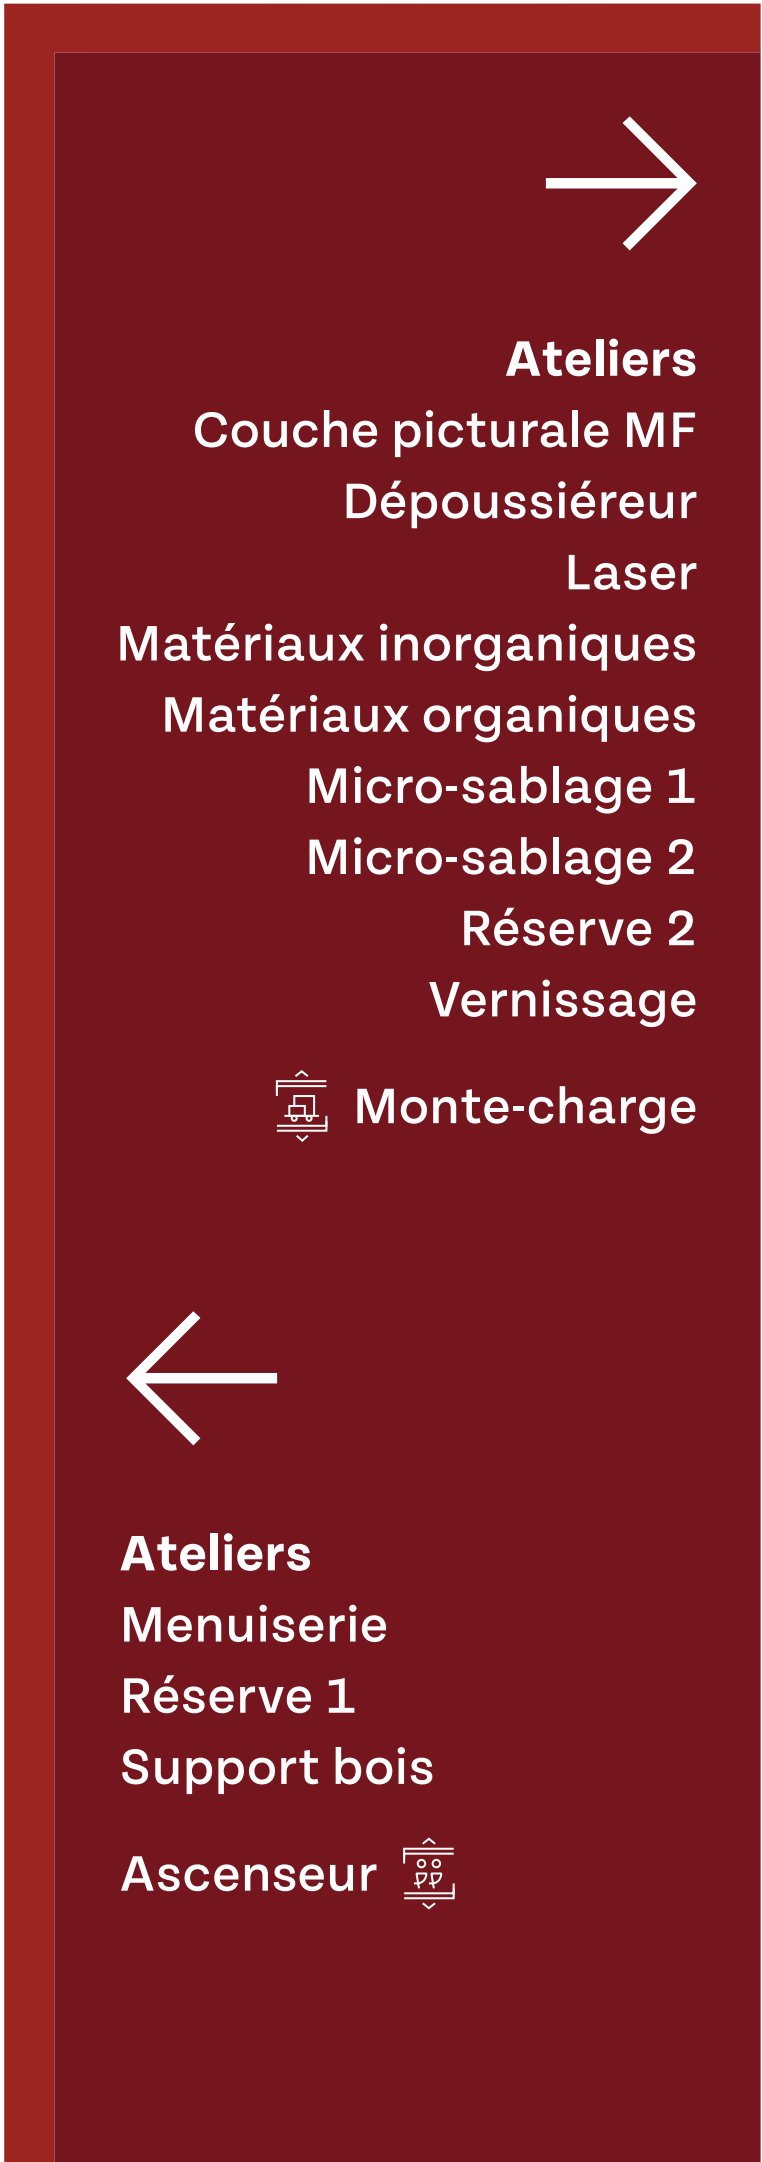

Spécifications techniques

Support

Tôle en aluminium épaisseur 20/10e découpée par sciage
Découpe du redan en partie basse – 20 × 120 mm
Thermolaquage RAL 3004 (rouge pourpre) satiné – Face + chants

Marquage



Face complète en impression HD 2 couleurs
(texte et équerre) sur film adhésif haut de gamme
coulé ultraclear et lamination anti-UV

Format

Tôle – 200 × 600 mm (environ)

Fixation

Collage structural 3M VHB

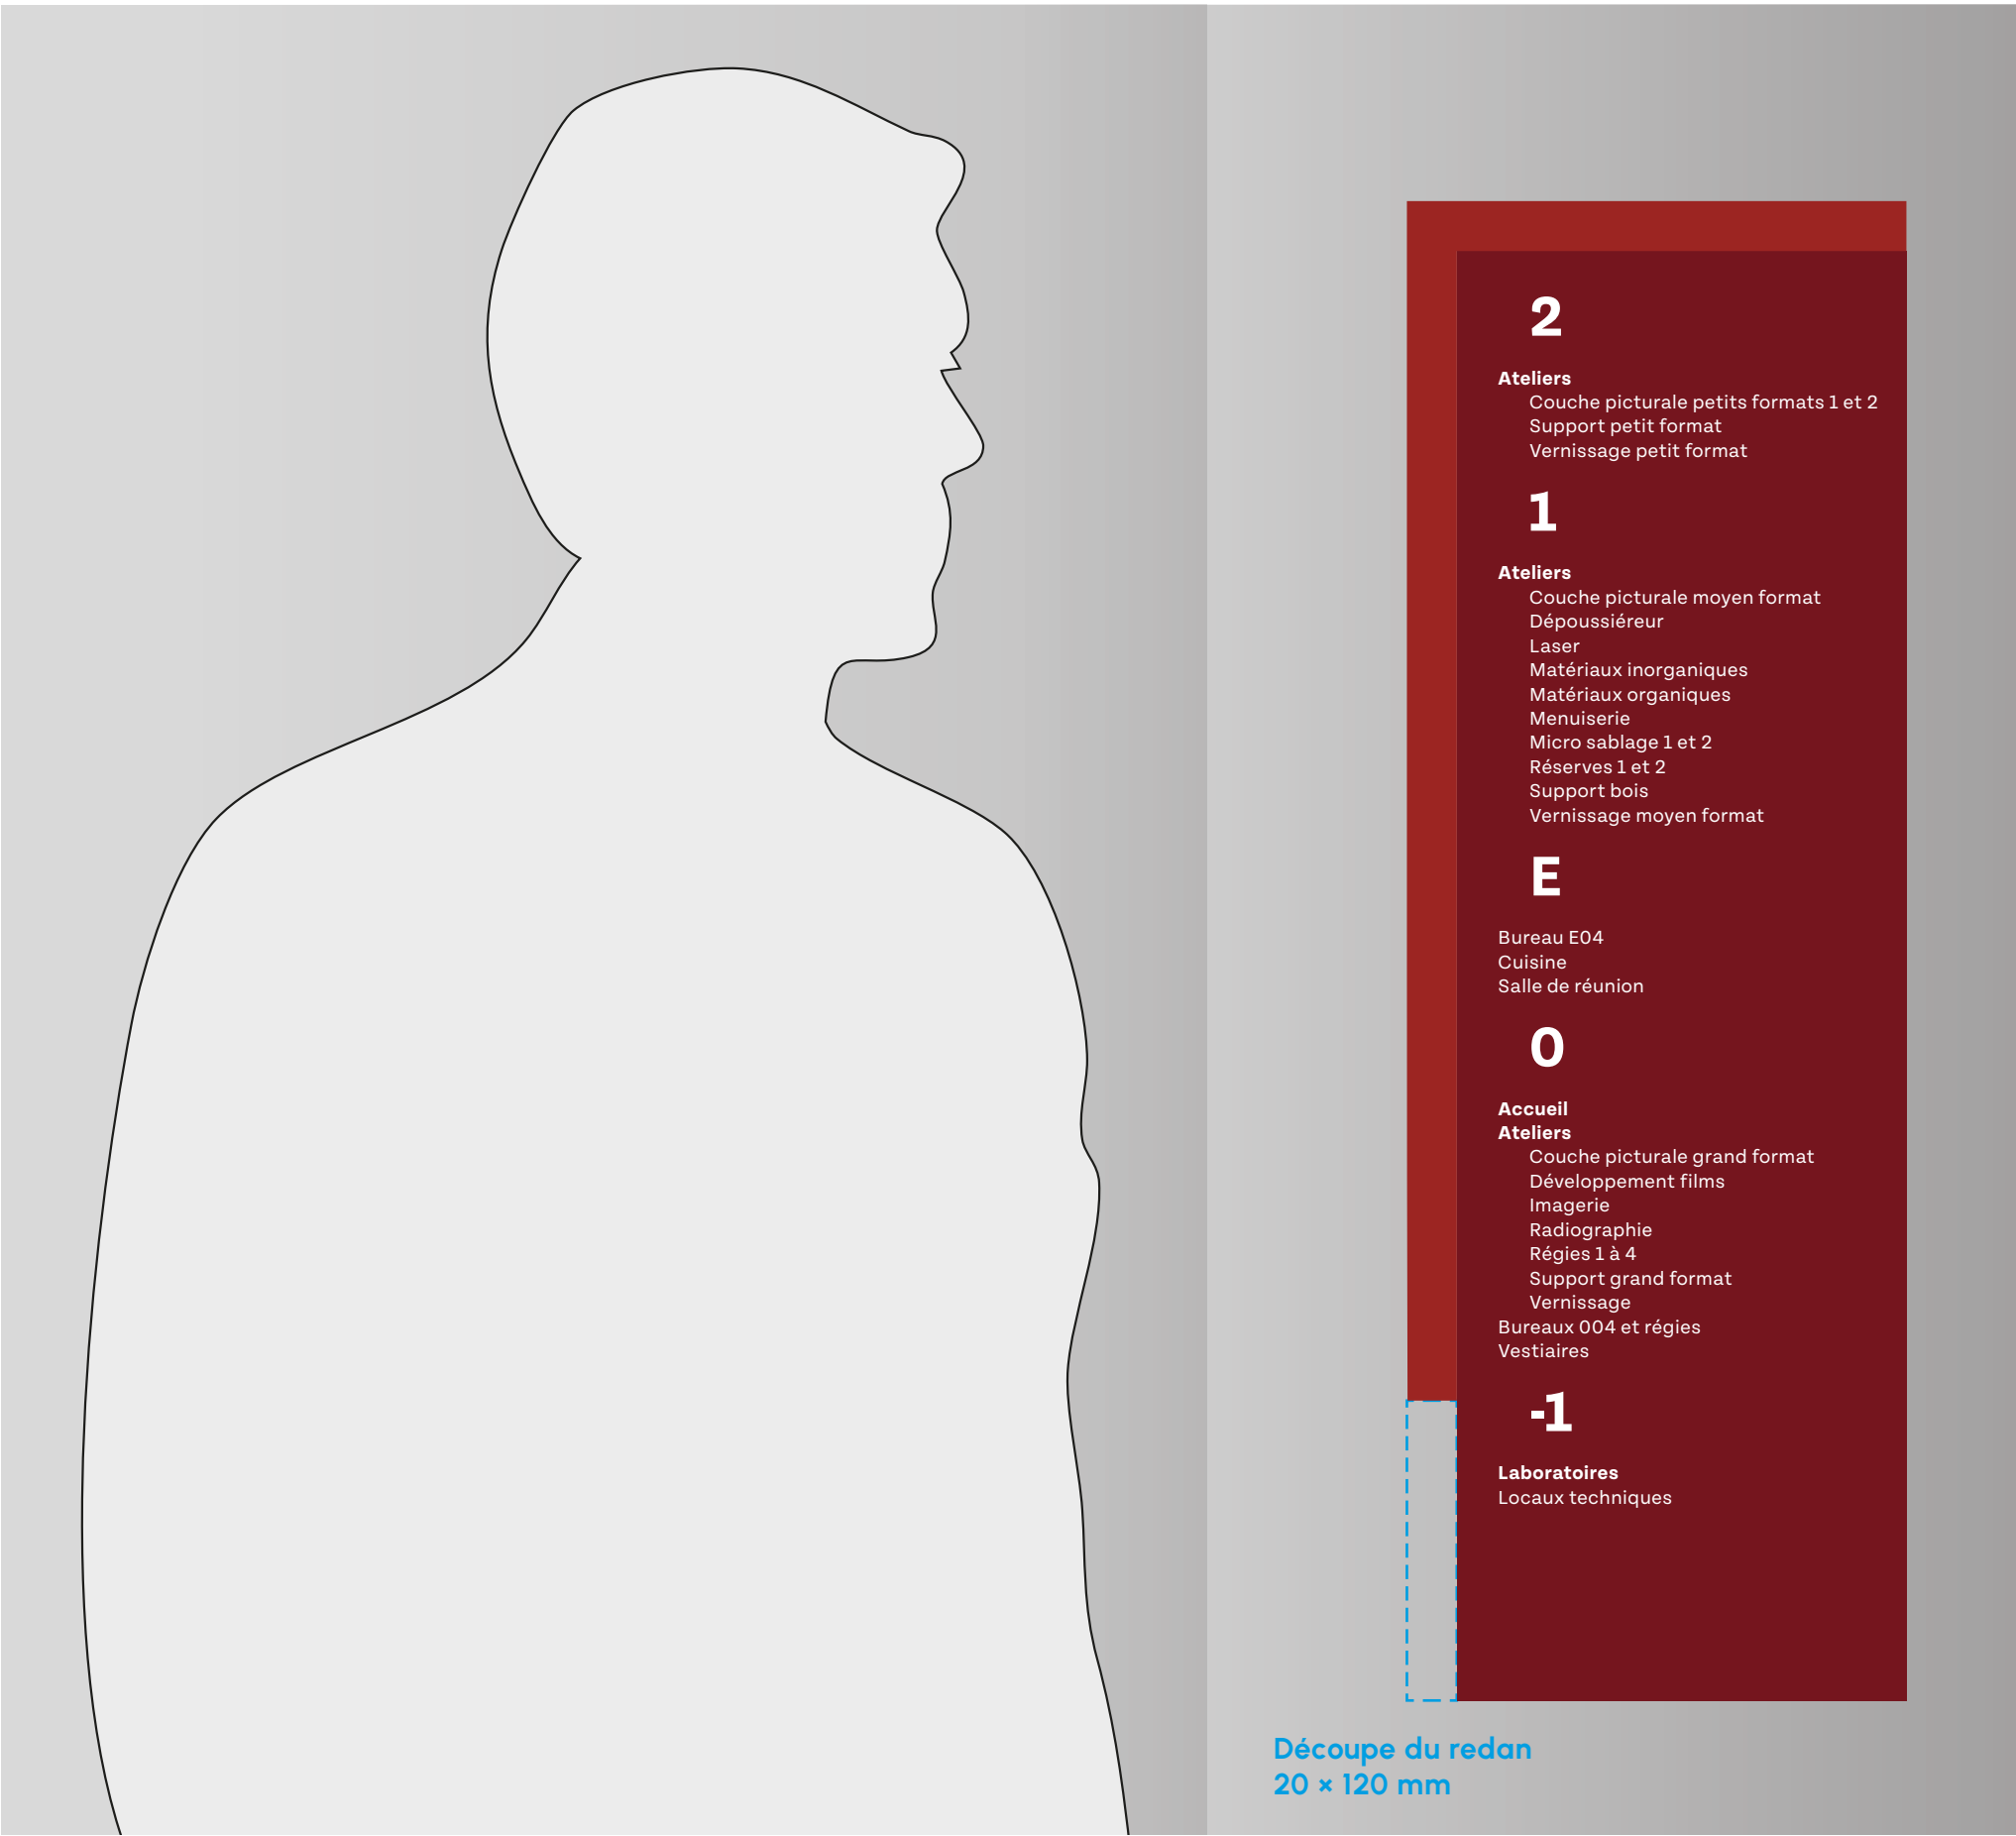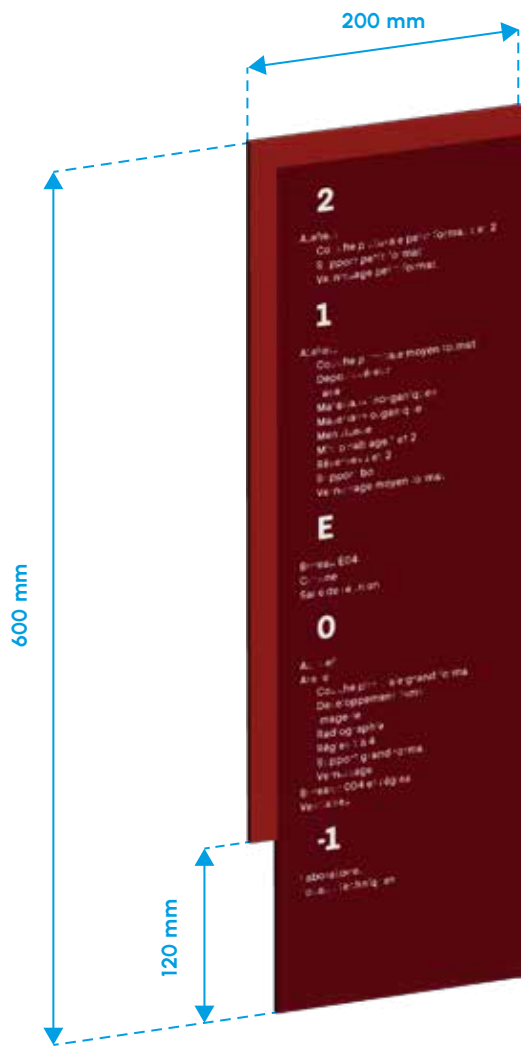

Balises directionnelles



Ensemble des contenus collectés par la maîtrise d'ouvrage
– Exécution des fichiers à la charge de l'entreprise

Spécifications techniques



Support
Tôle acier magnétique – épaisseur 20/10e découpée par sciage
Découpe du redan en partie basse – 20 × 80 mm
Thermolaquage RAL 3004 (rouge pourpre) satiné – Face + chants

Entretoise contreplaque en PVC expansée épaisseur 10 mm
couleur grise

Marquage
Face complète en impression HD 2 couleurs
(texte et équerre) sur film adhésif haut de gamme
coulé ultraclear et lamination anti-UV

Formats
Tôle – 200 × 400 mm (environ)
Entretoise – 160 × 360 mm (environ)

Fixation
Fixation mécanique murale ou collage structural 3M VHB
– Relevé à faire sur site (bâtiment classé) à la charge du présent lot

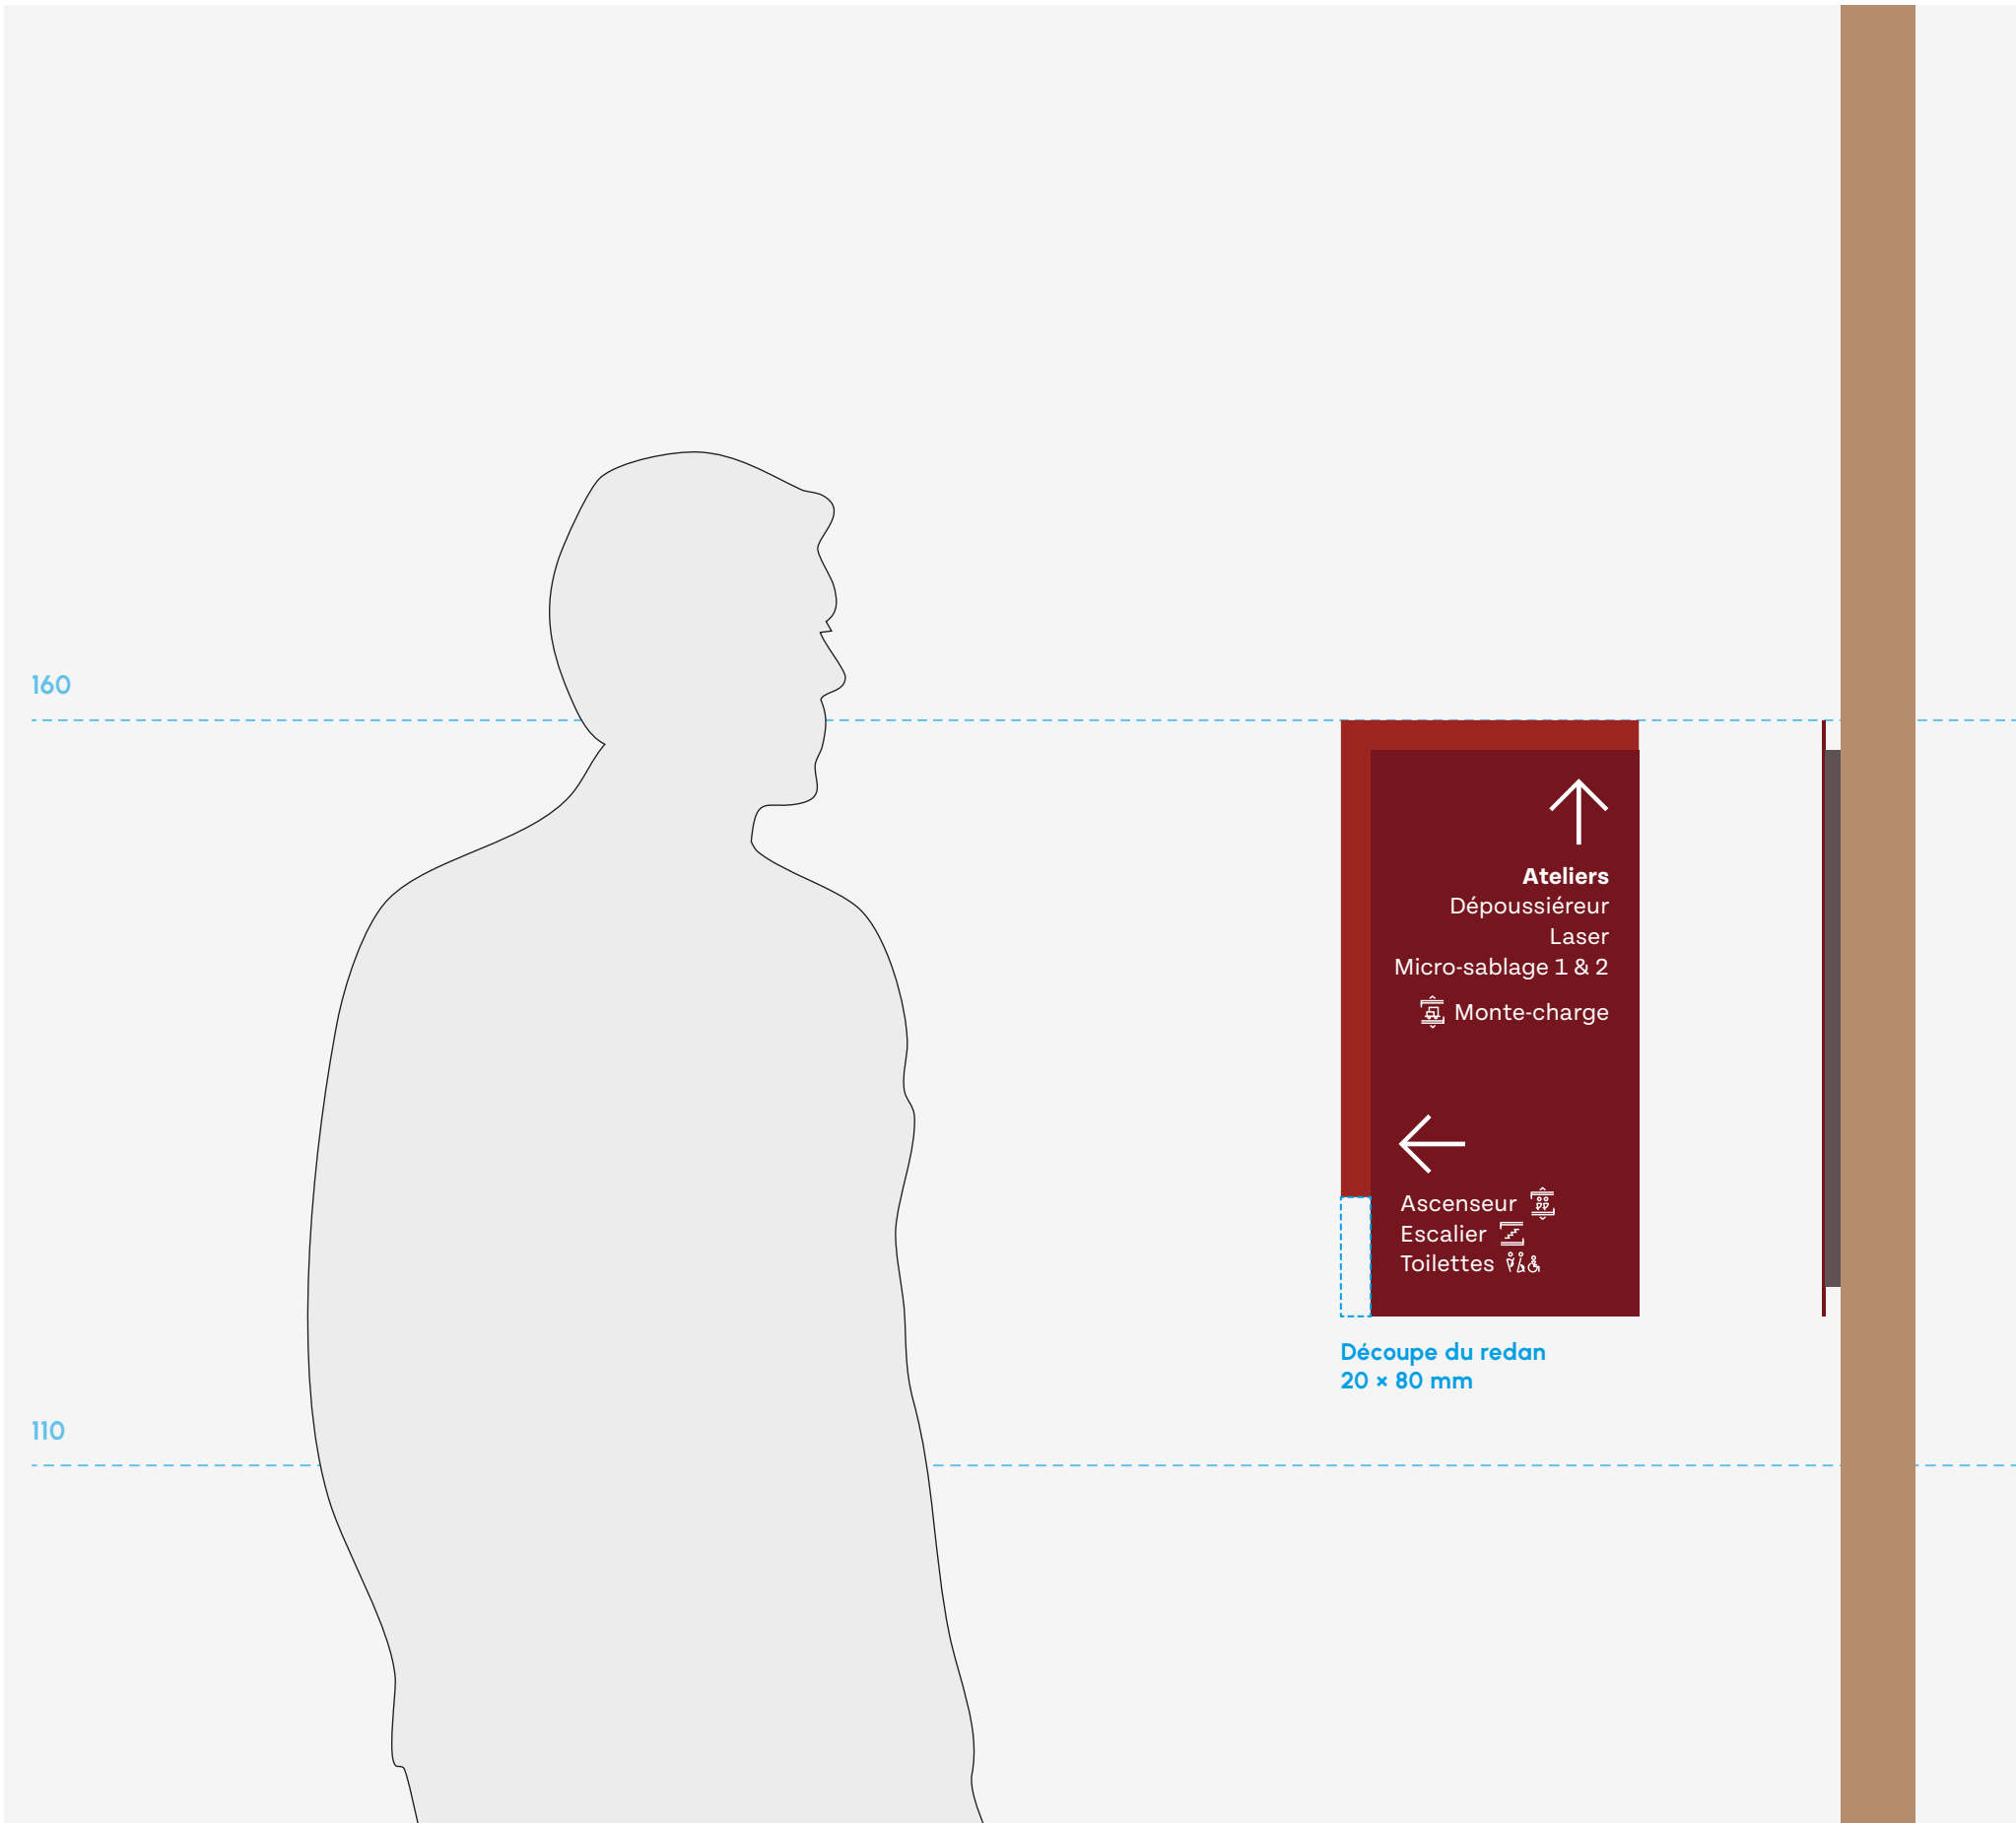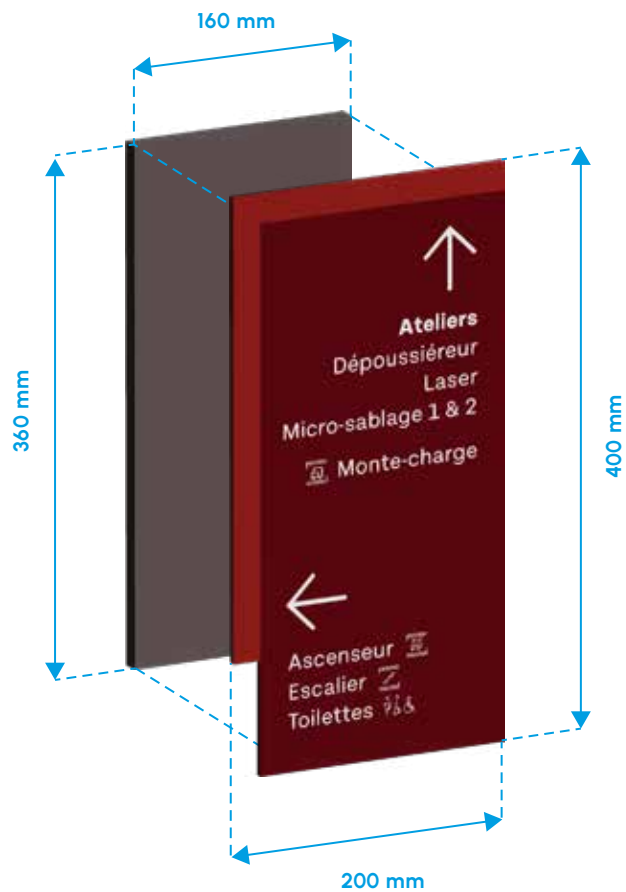

Balises directionnelles sur portes ⇄

Ensemble des contenus collectés par la maîtrise d'ouvrage
– Exécution des fichiers à la charge de l'entreprise


Spécifications techniques

Support
Tôle acier magnétique – épaisseur 20/10e découpée par sciage
Découpe du redan en partie basse – 20 × 80 mm
Thermolaquage RAL 3004 (rouge pourpre) satiné – Face + chants

Marquage
Face complète en impression HD 2 couleurs
(texte et équerre) sur film adhésif haut de gamme
coulé ultraclear et lamination anti-UV

Format
Tôle – 200 × 400 mm (environ)

Fixation
Collage structural 3M VHB

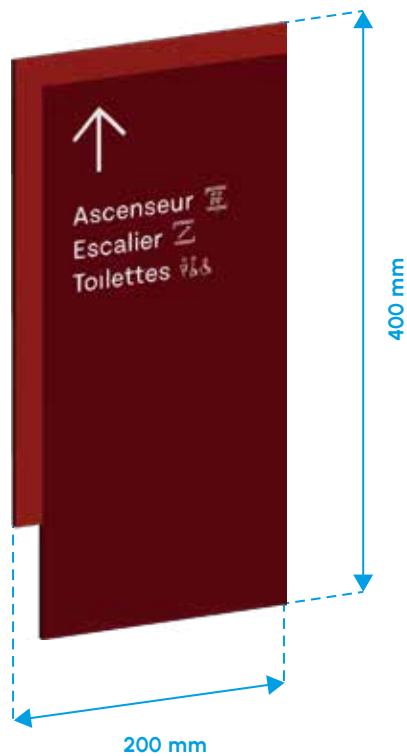

Balises spécifiques sous-sol

Ensemble des contenus collectés par la maîtrise d'ouvrage
– Exécution des fichiers à la charge de l'entreprise



Spécifications techniques

Support
Tôle acier magnétique – épaisseur 20/10e découpée par sciage
Découpe du redan en partie basse – 20 × 80 mm
Thermolaquage RAL 3004 (rouge pourpre) satiné – Face + chants

Marquage
Face complète en impression HD 2 couleurs
(texte et équerre) sur film adhésif haut de gamme
coulé ultraclear et lamination anti-UV

Format
Tôle – 200 × 400 mm (environ)

Fixation
Collage structural 3M VHB

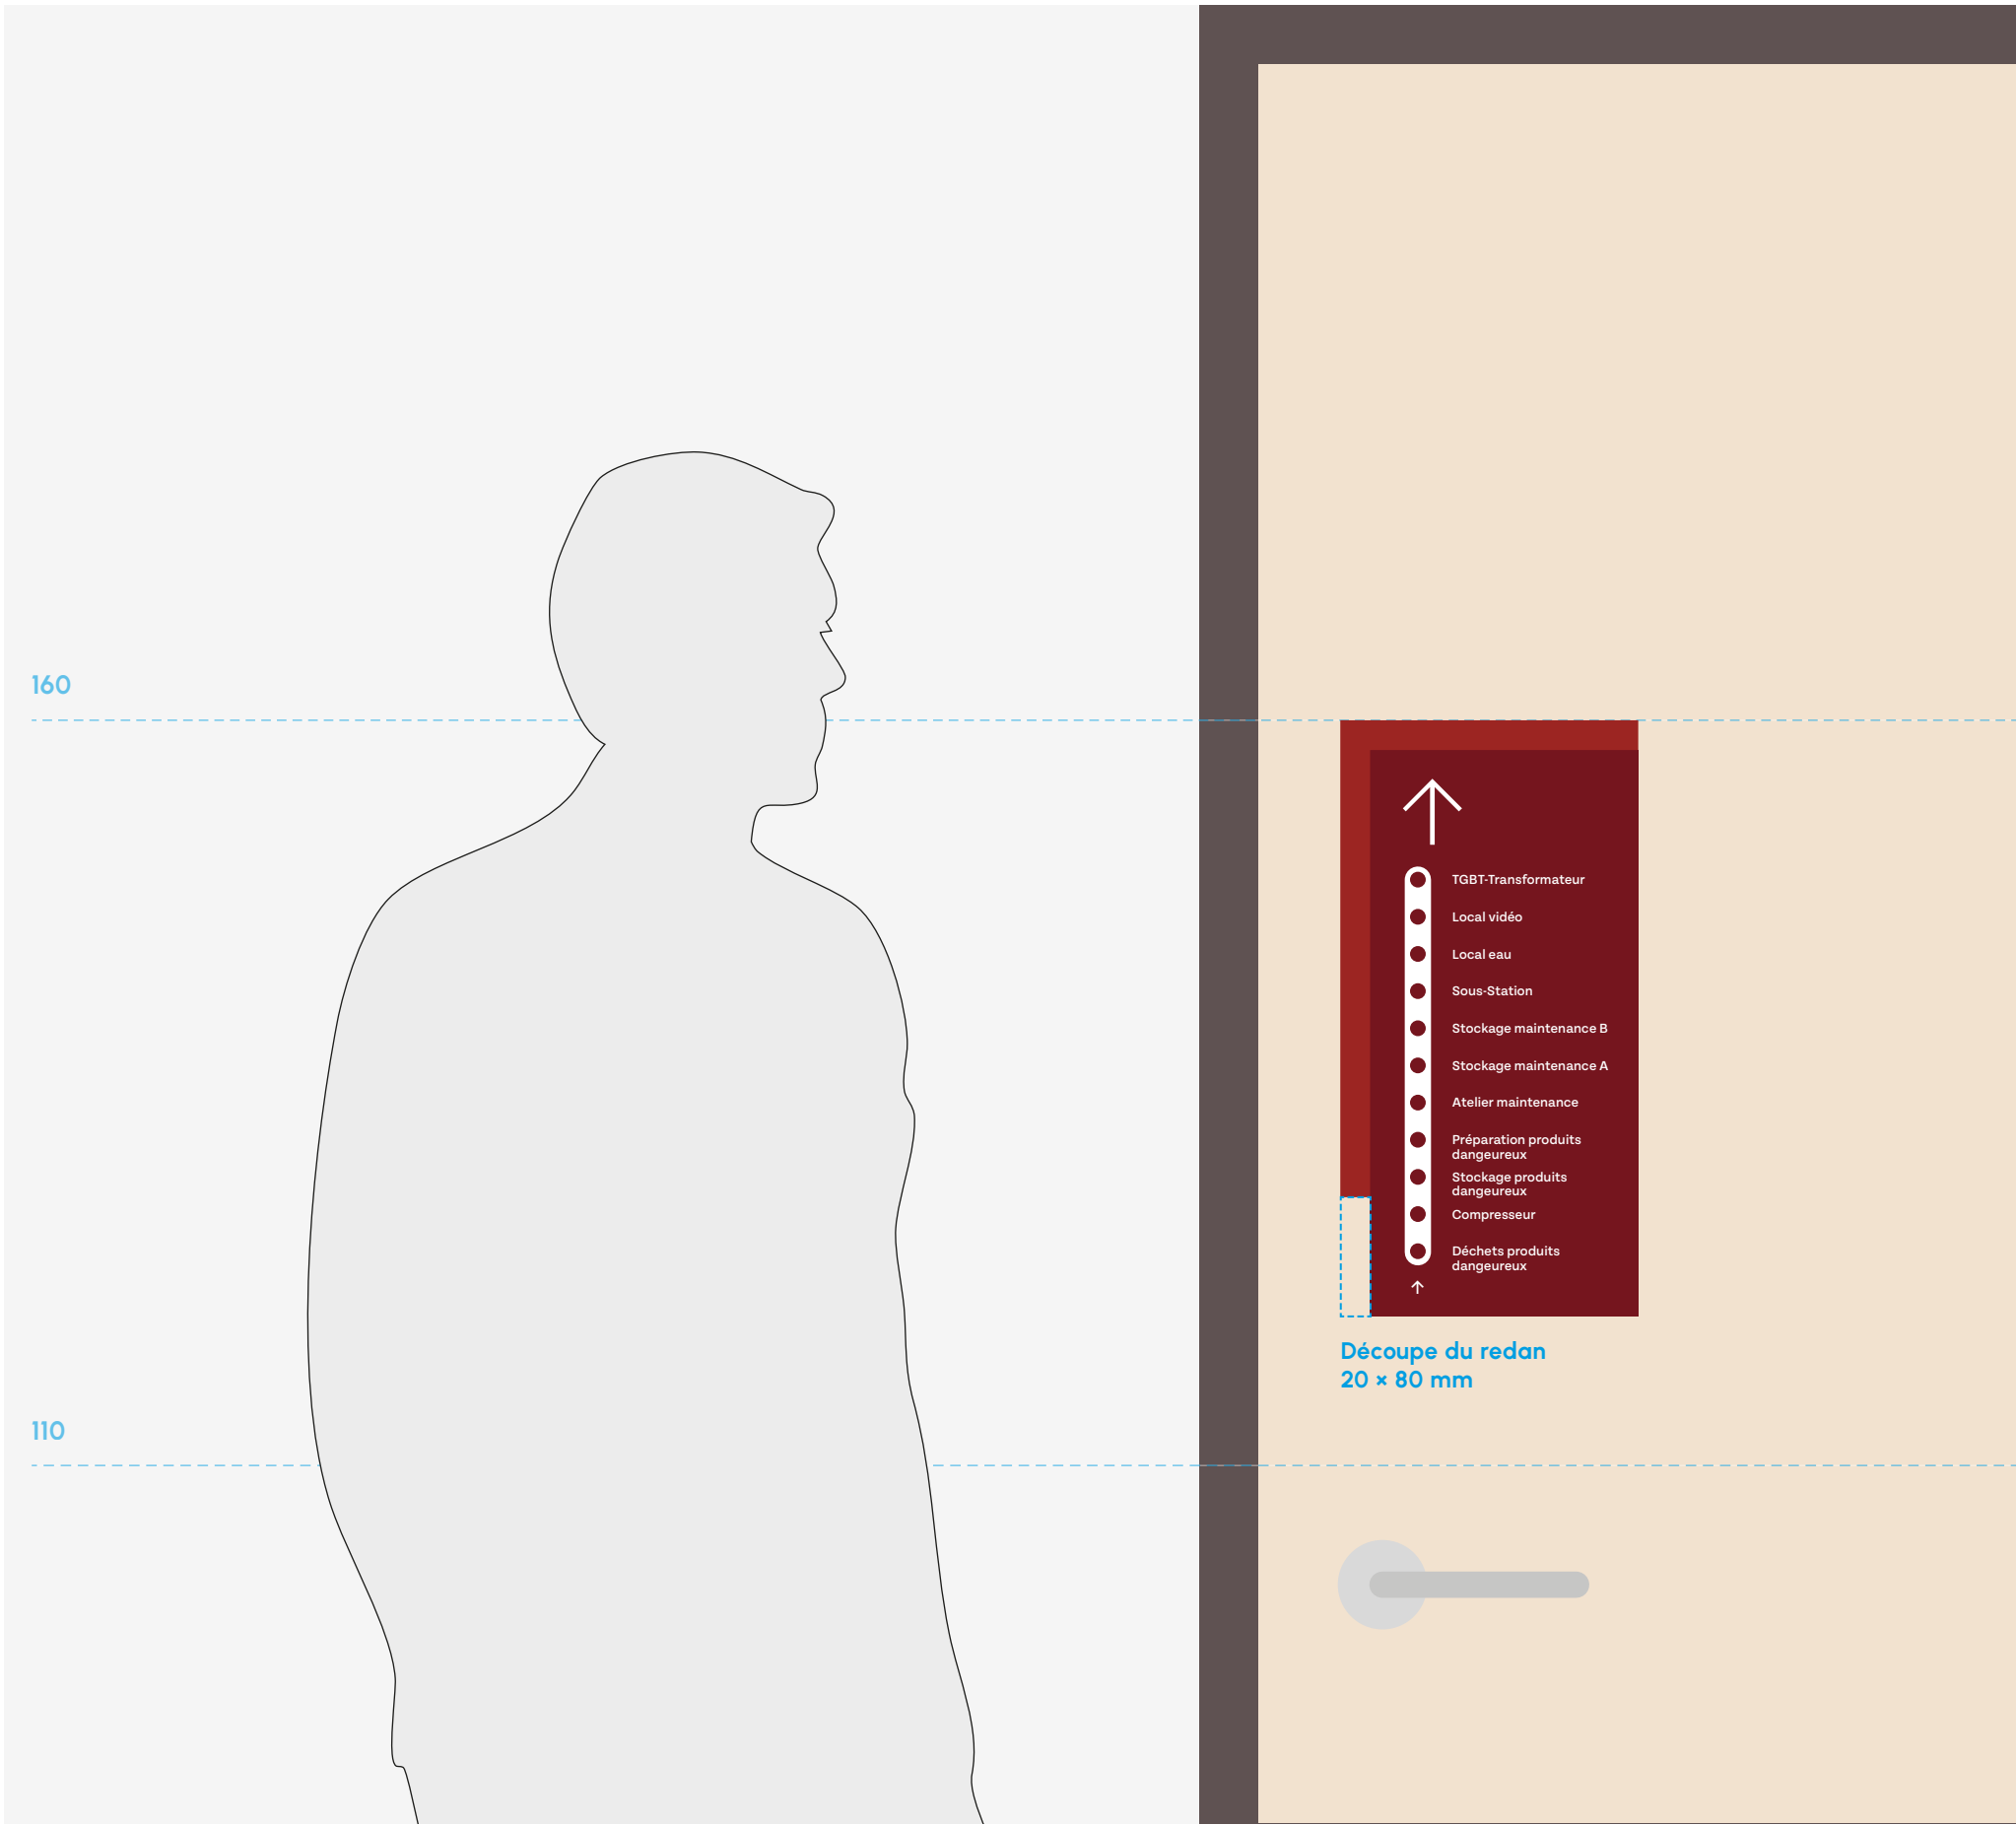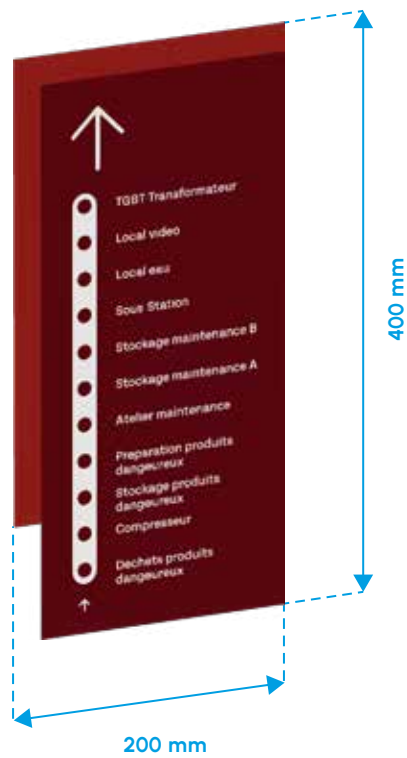

Spécifications techniques



Support
Tôle acier magnétique – épaisseur 20/10e découpée par sciage
Découpe du redan en partie basse – 20 × 120 mm
Thermolaquage RAL blanc (à définir) satiné – Face + chants

Entretoise contreplaque en PVC expansée épaisseur 10 mm
couleur grise

Marquage
Face complète en impression HD 2 couleurs
(texte et équerre) sur film adhésif haut de gamme
coulé ultraclear et lamination anti-UV

Formats
Tôle – 200 × 600 mm (environ)
Entretoise – 160 × 560 mm (environ)

Fixation
Fixation mécanique murale
– Relevé à faire sur site
(bâtiment classé) à la charge
du présent lot

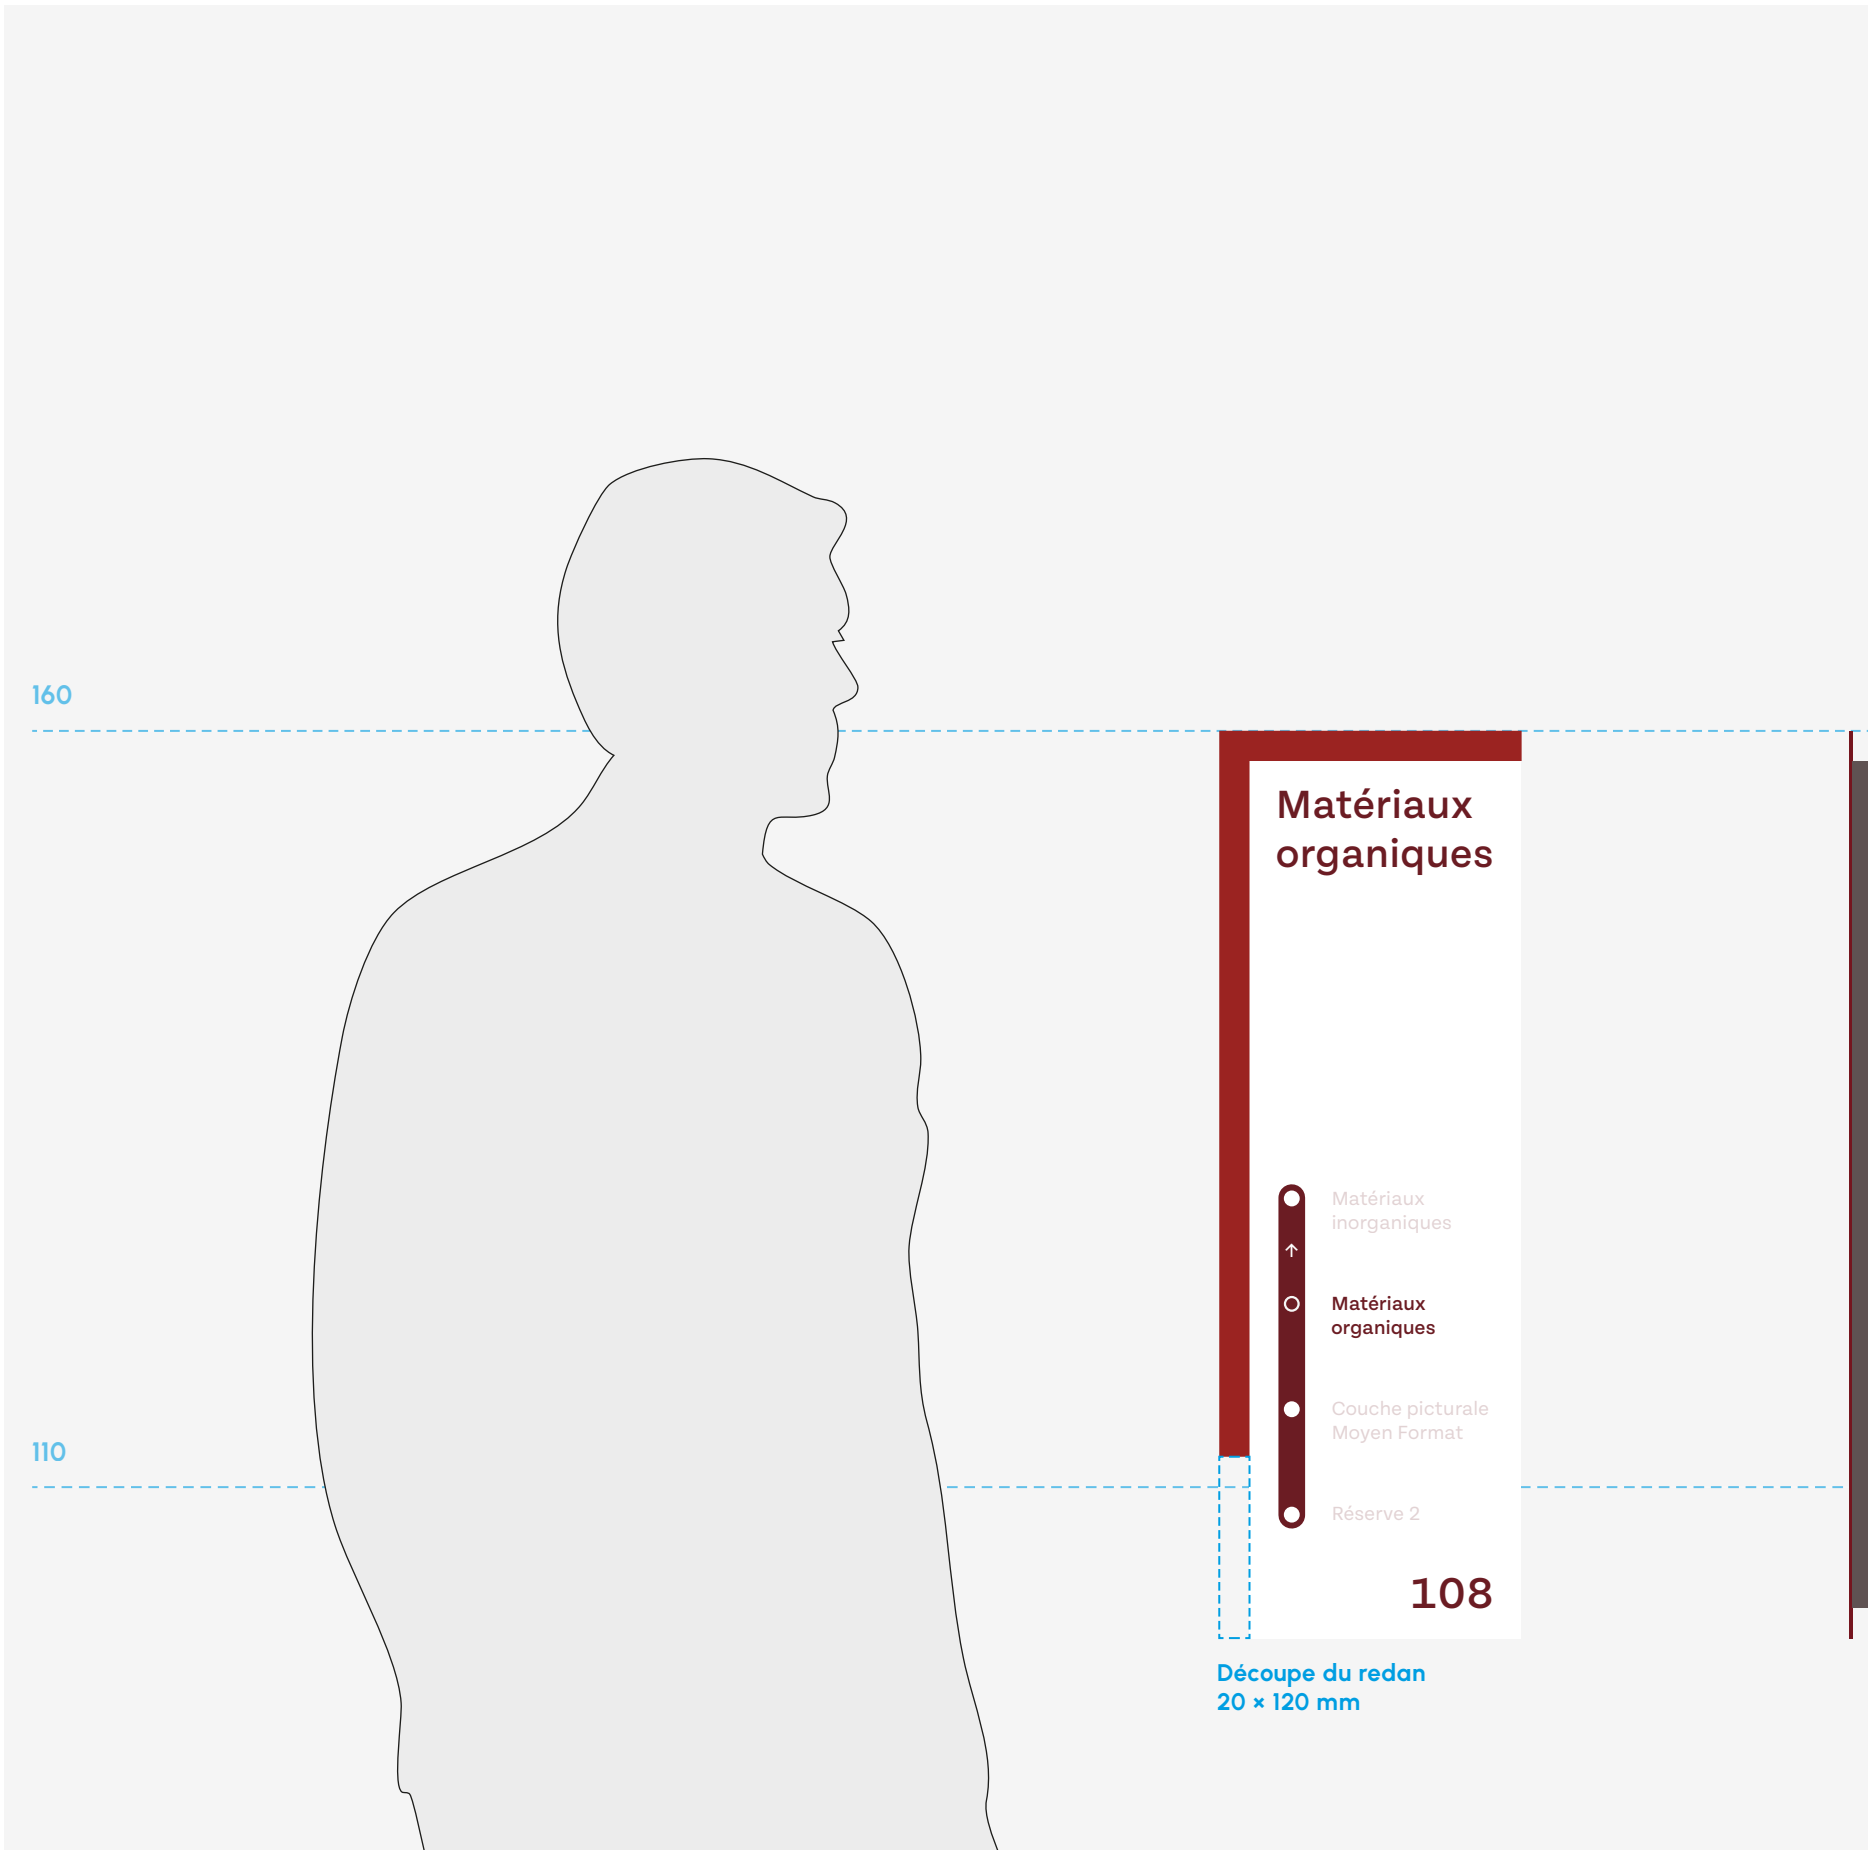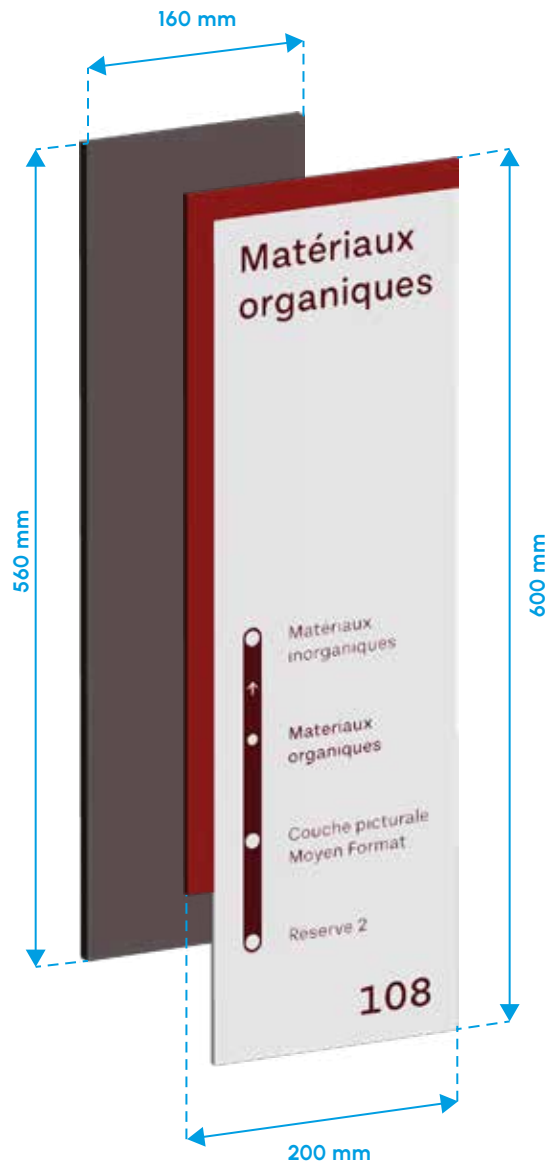

Identifications d'atelier sur porte

Ensemble des contenus collectés par la maîtrise d'ouvrage
– Exécution des fichiers à la charge de l'entreprise



Spécifications techniques

Support
Tôle acier magnétique – épaisseur 20/10e découpée par sciage
Découpe du redan en partie basse – 20 × 80 mm
Thermolaquage RAL 3004 (rouge pourpre) satiné – Face + chants

Marquage
Face complète en impression HD 2 couleurs
(texte et équerre) sur film adhésif haut de gamme
coulé ultraclear et lamination anti-UV

Format
Tôle – 200 × 400 mm (environ)

Fixation
Collage structural 3M VHB

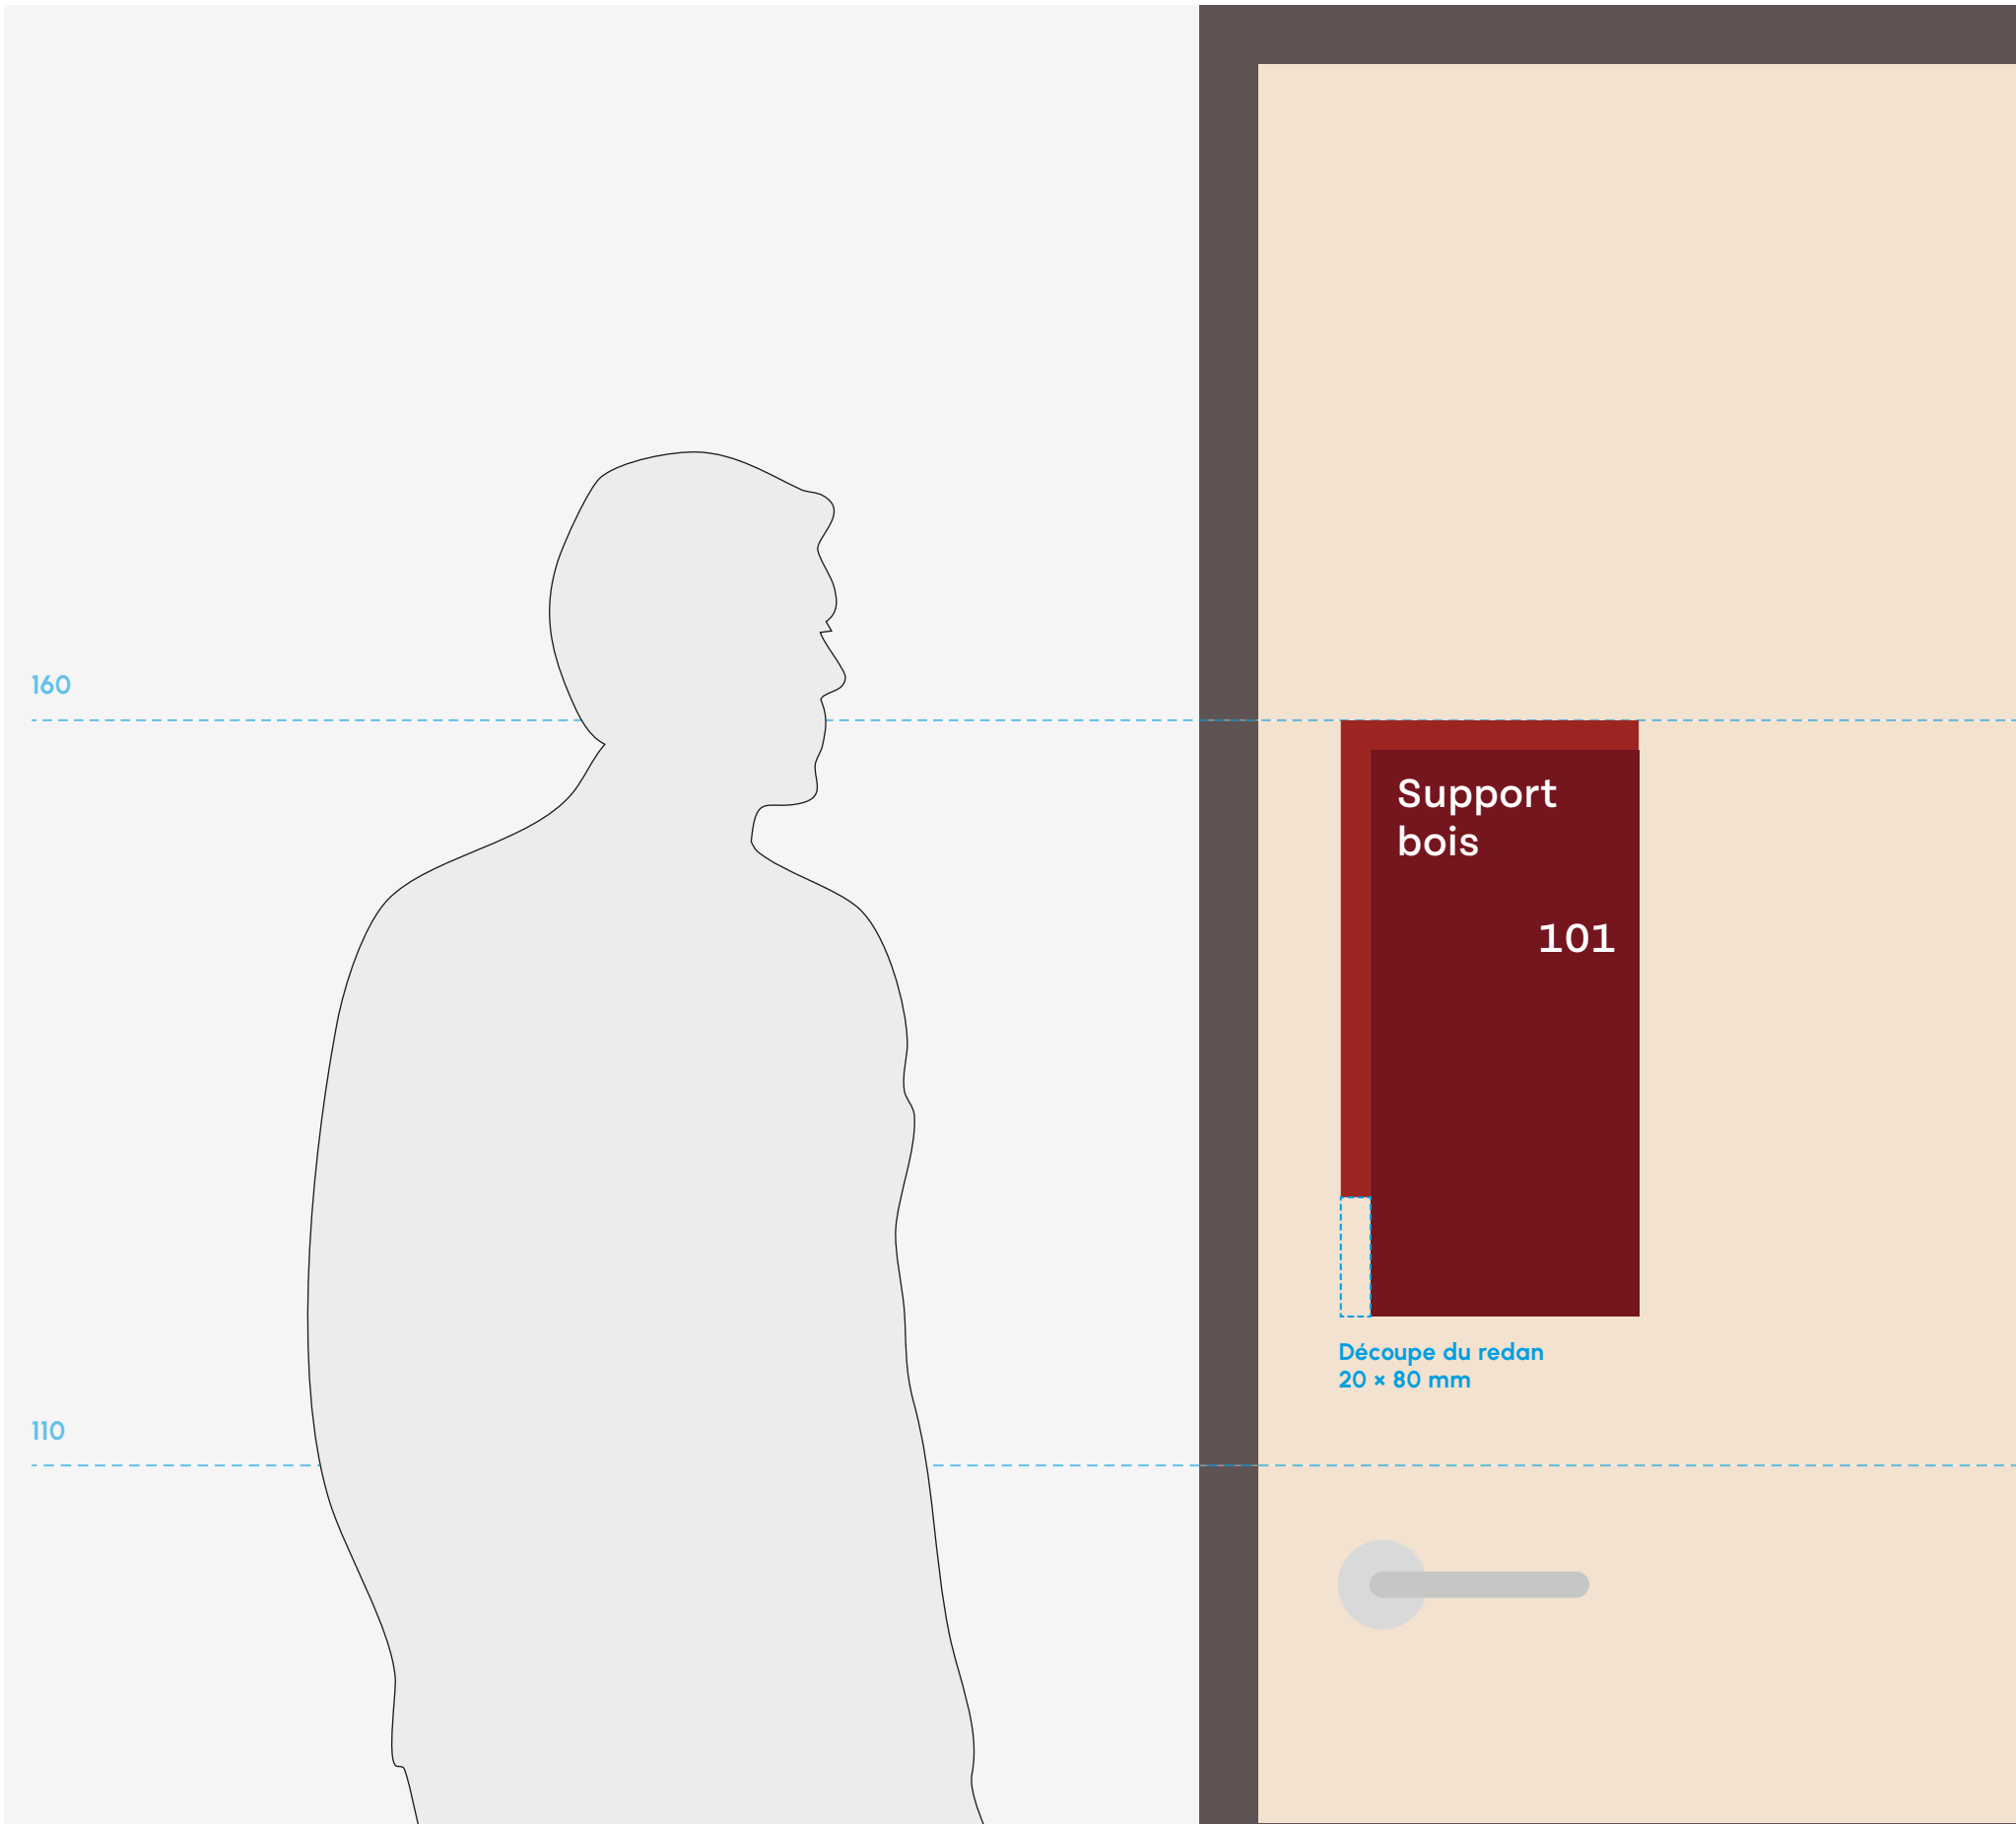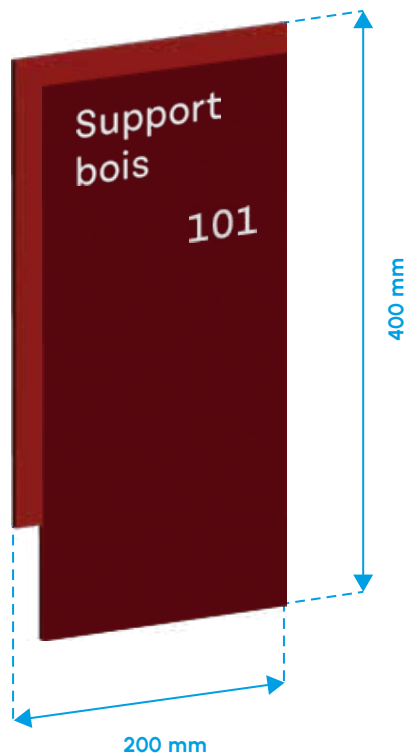

Spécifications techniques

Supports

2 profils solidaires en aluminium extrudé de 2 mm d'épaisseur sectionné par sciage avec PMMA coulé cristal épaisseur 2 mm amovible permettant le remplacement de la feuille par les utilisateurs. Les bords supérieurs et inférieurs de cette plaque sont affleurants avec les retours du profil et forment une surface plane au sein de laquelle est insérée l'information signalétique. Le blocage du PMMA dans le profil aluminium est assuré par une vis pointeau HC inox positionnée dans l'épaisseur du profil.

Traitement

Thermolaquage RAL 3002 (rouge carmin) satiné – Face + chants

Marquage



Impression laser film polyester thermostabilisé blanc mat (~120 gr.)
Format 210 x 297 cm

Format hors-tout

210 × 301 mm (environ)

Fixation

Fixation mécanique murale ou collage structural 3M VHB
– Relevé à faire sur site (bâtiment classé) à la charge du présent lot

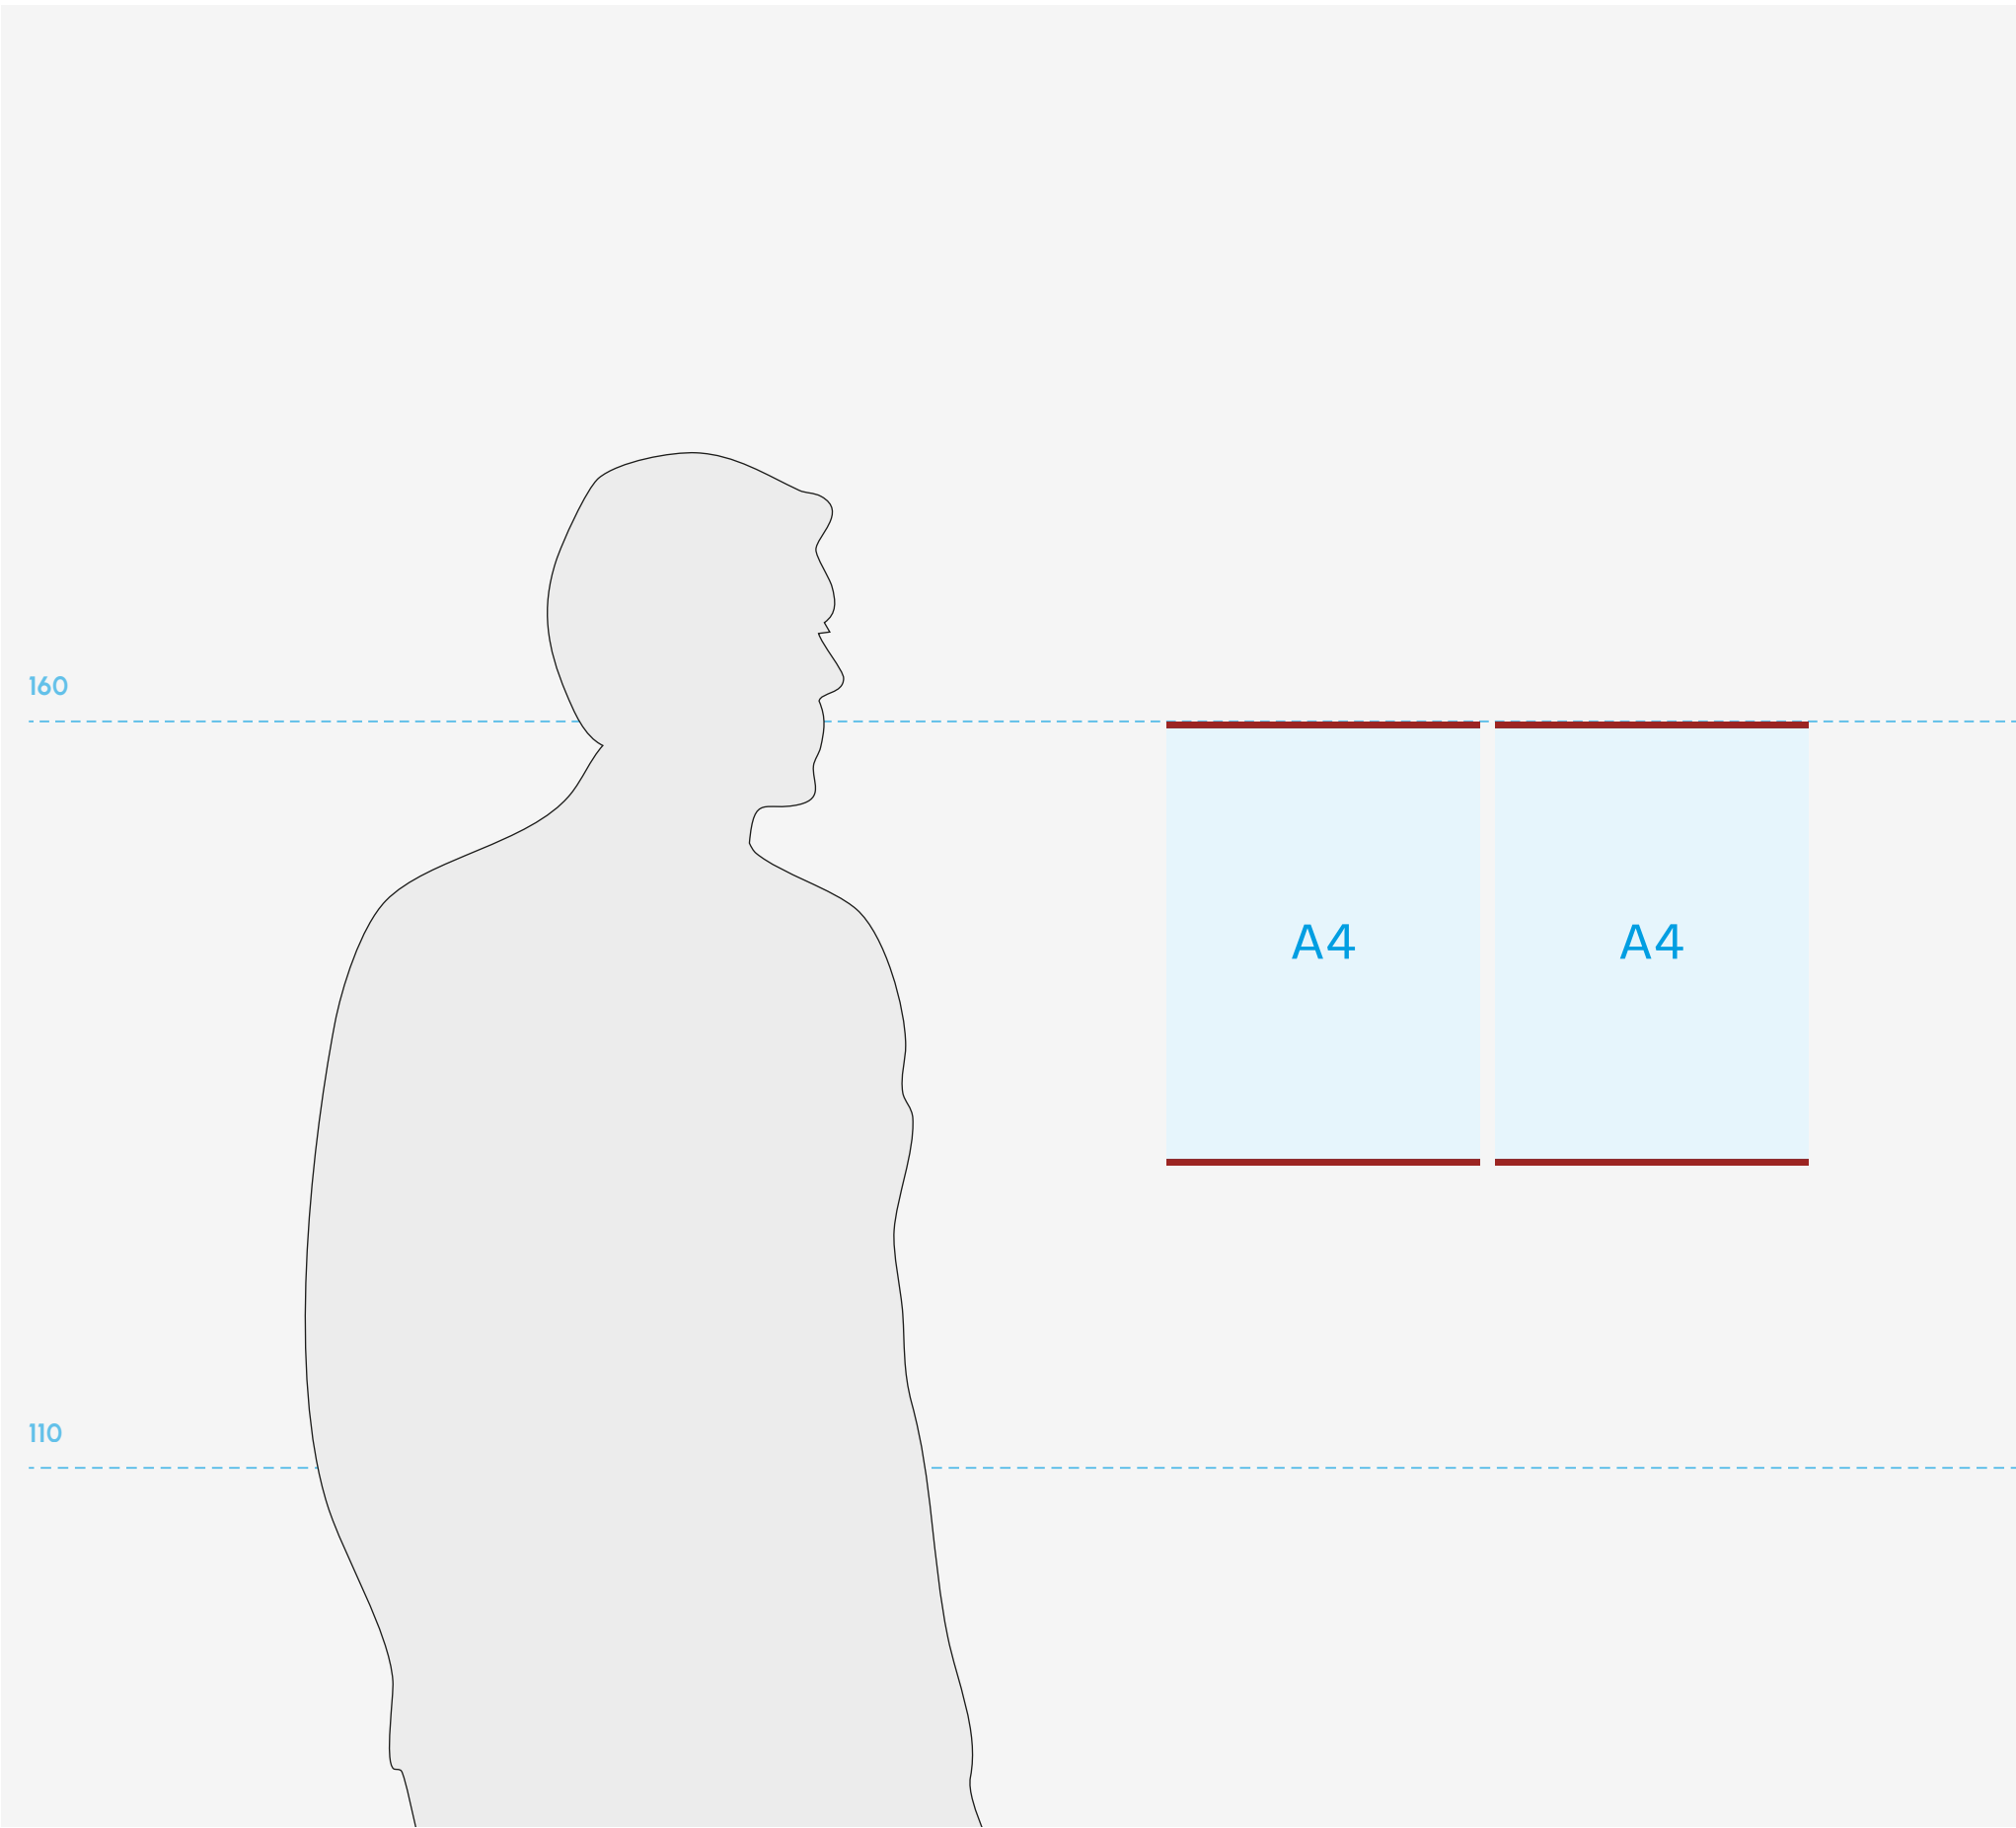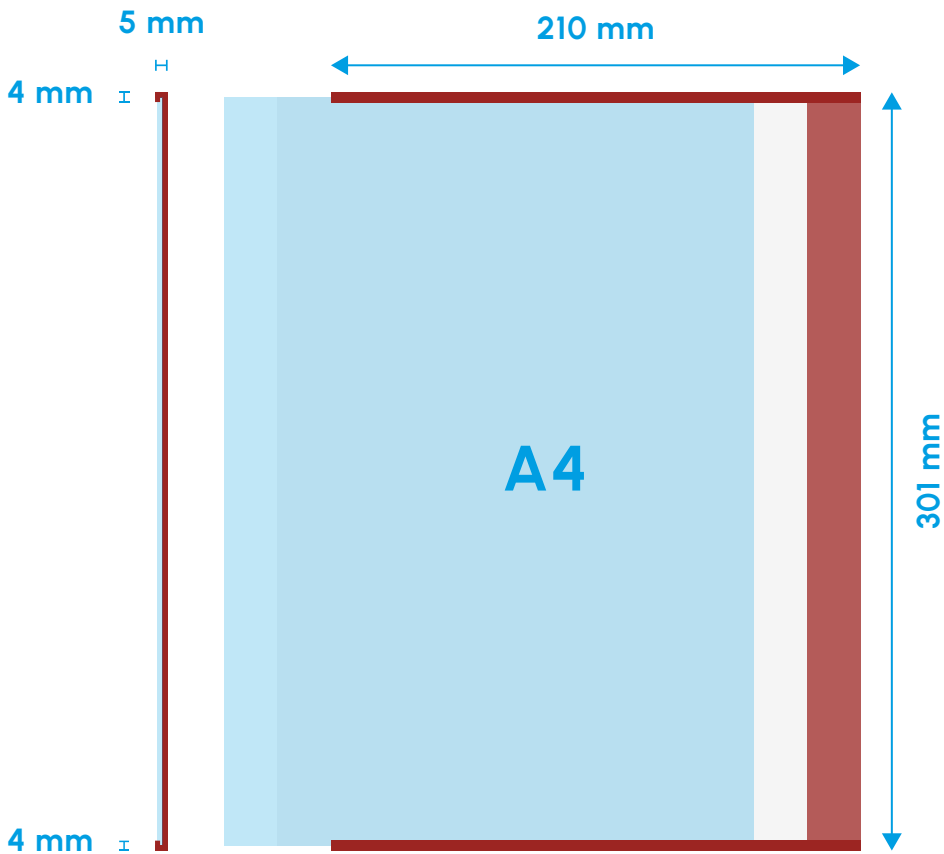

Spécifications techniques

Supports

2 profils solidaires en aluminium extrudé de 2 mm d'épaisseur sectionné par sciage avec PMMA coulé cristal épaisseur 2 mm amovible permettant le remplacement de la feuille par les utilisateurs. Les bords supérieurs et inférieurs de cette plaque sont affleurants avec les retours du profil et forment une surface plane au sein de laquelle est insérée l'information signalétique. Le blocage du PMMA dans le profil aluminium est assuré par une vis pointeau HC inox positionnée dans l'épaisseur du profil.

Traitement

Thermolaquage RAL 3002 (rouge carmin) satiné – Face + chants

Marquage



Impression laser film polyester thermostabilisé blanc mat (~120 gr.)
Format 297 x 420 cm

Format hors-tout

297 × 424 mm (environ)

Fixation

Fixation mécanique murale ou collage structural 3M VHB
– Relevé à faire sur site (bâtiment classé) à la charge du présent lot

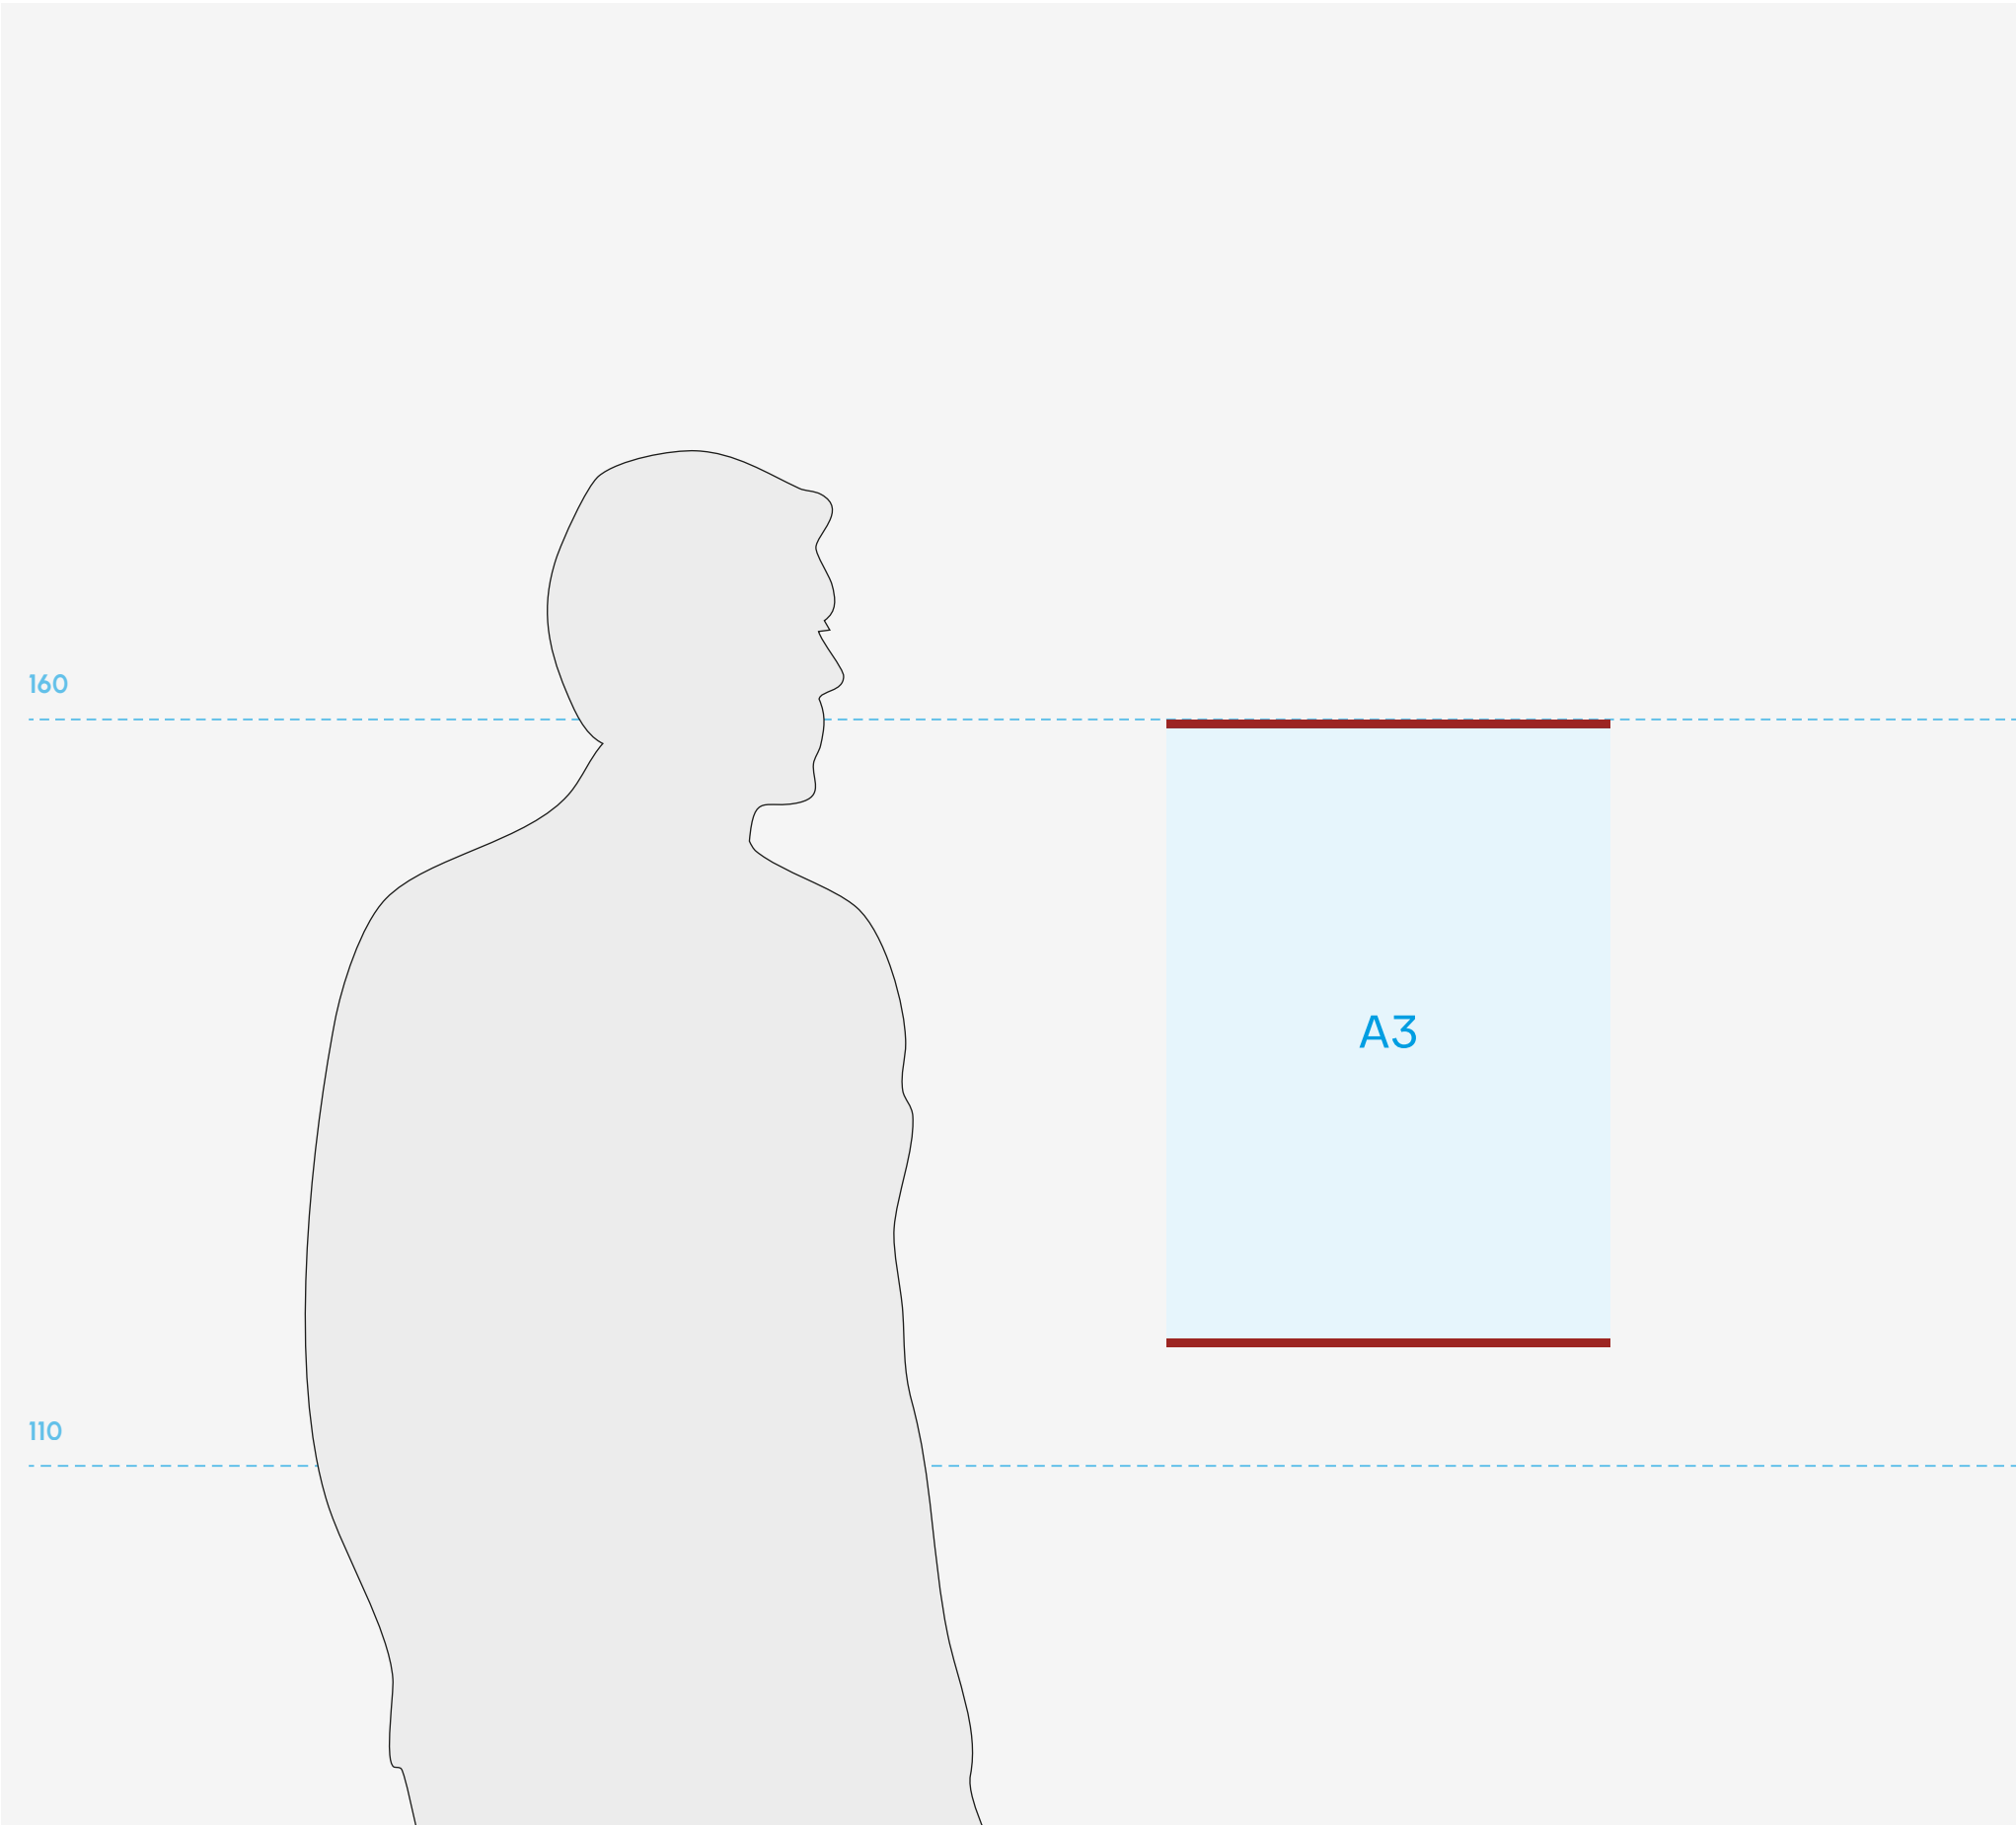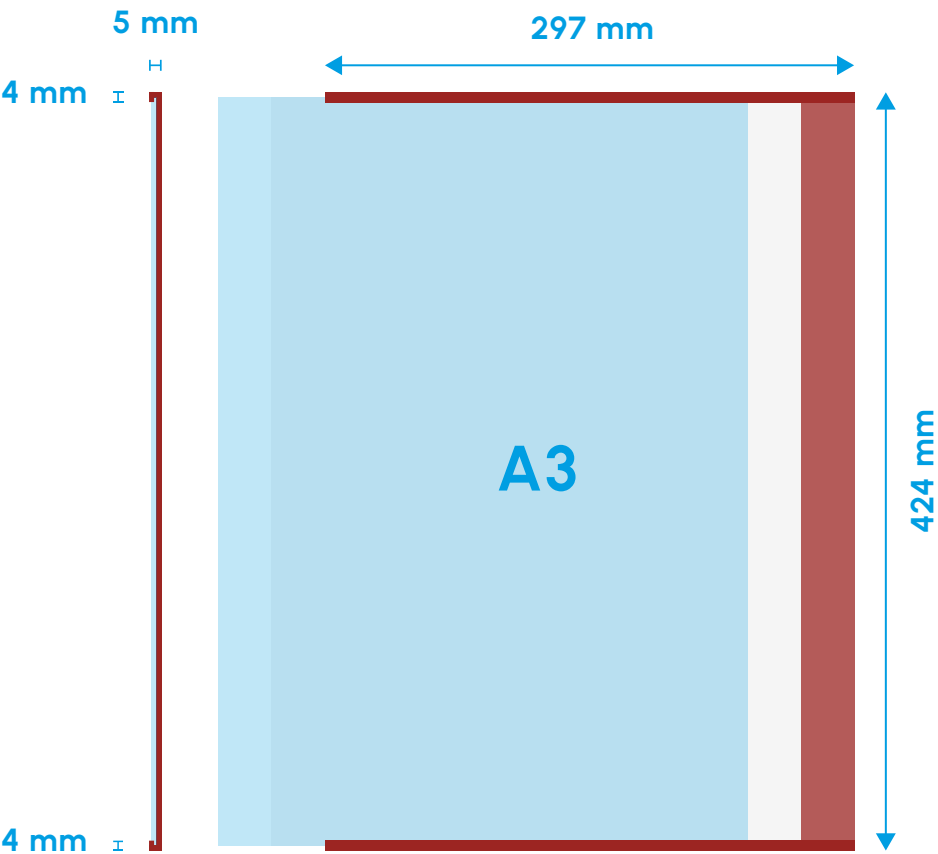

Spécifications techniques

Support

Plaque de porte modulable type Marcal Skwizmi [SKI 104 UA4F]
ou équivalent

2 profils solidaires en aluminium extrudé de 2,5 mm d'épaisseur sectionné par sciage + Pince ressort au verso
Le profil avant permet de faire coulisser une plaque de PMMA coulé cristal. Les bords supérieur et inférieur de cette plaque sont affleurants avec les retours du profil et forment une surface plane au sein de laquelle est insérée l'information signalétique.
Le blocage du PMMA dans le profil aluminium est assuré par une vis pointeau HC inox positionnée dans l'épaisseur du profil.
Thermolaquage RAL 3002 (rouge carmin) satiné – Face + chants

La pince ainsi formée par le produit permet, par une pression sur la partie haute, de glisser en partie basse un volume de PMMA coulé cristal de 5 mm d'épaisseur usiné, rainuré et thermoformé en « U » afin de créer un porte document. La face avant du produit PMMA de format Din A4 est affleurante avec celle du porte-étiquette. Les finitions des chants sont traitées par polissage.
Un système de préhension bilatéral sur la face arrière simplifie l'ouverture du produit. L'information imprimée sur papier est insérée dans le porte document.

Marquages

Impression laser film polyester thermostabilisé blanc mat (~120 gr.)
Format 210 x 75 cm


Impression laser film polyester thermostabilisé blanc mat (~120 gr.)
Format 210 x 297 cm


Formats

Profil – 210 × 75 mm (environ)
PMMA en U – 210 × 310 mm (environ)

Fixation

Collage structural 3M VHB forte tenue

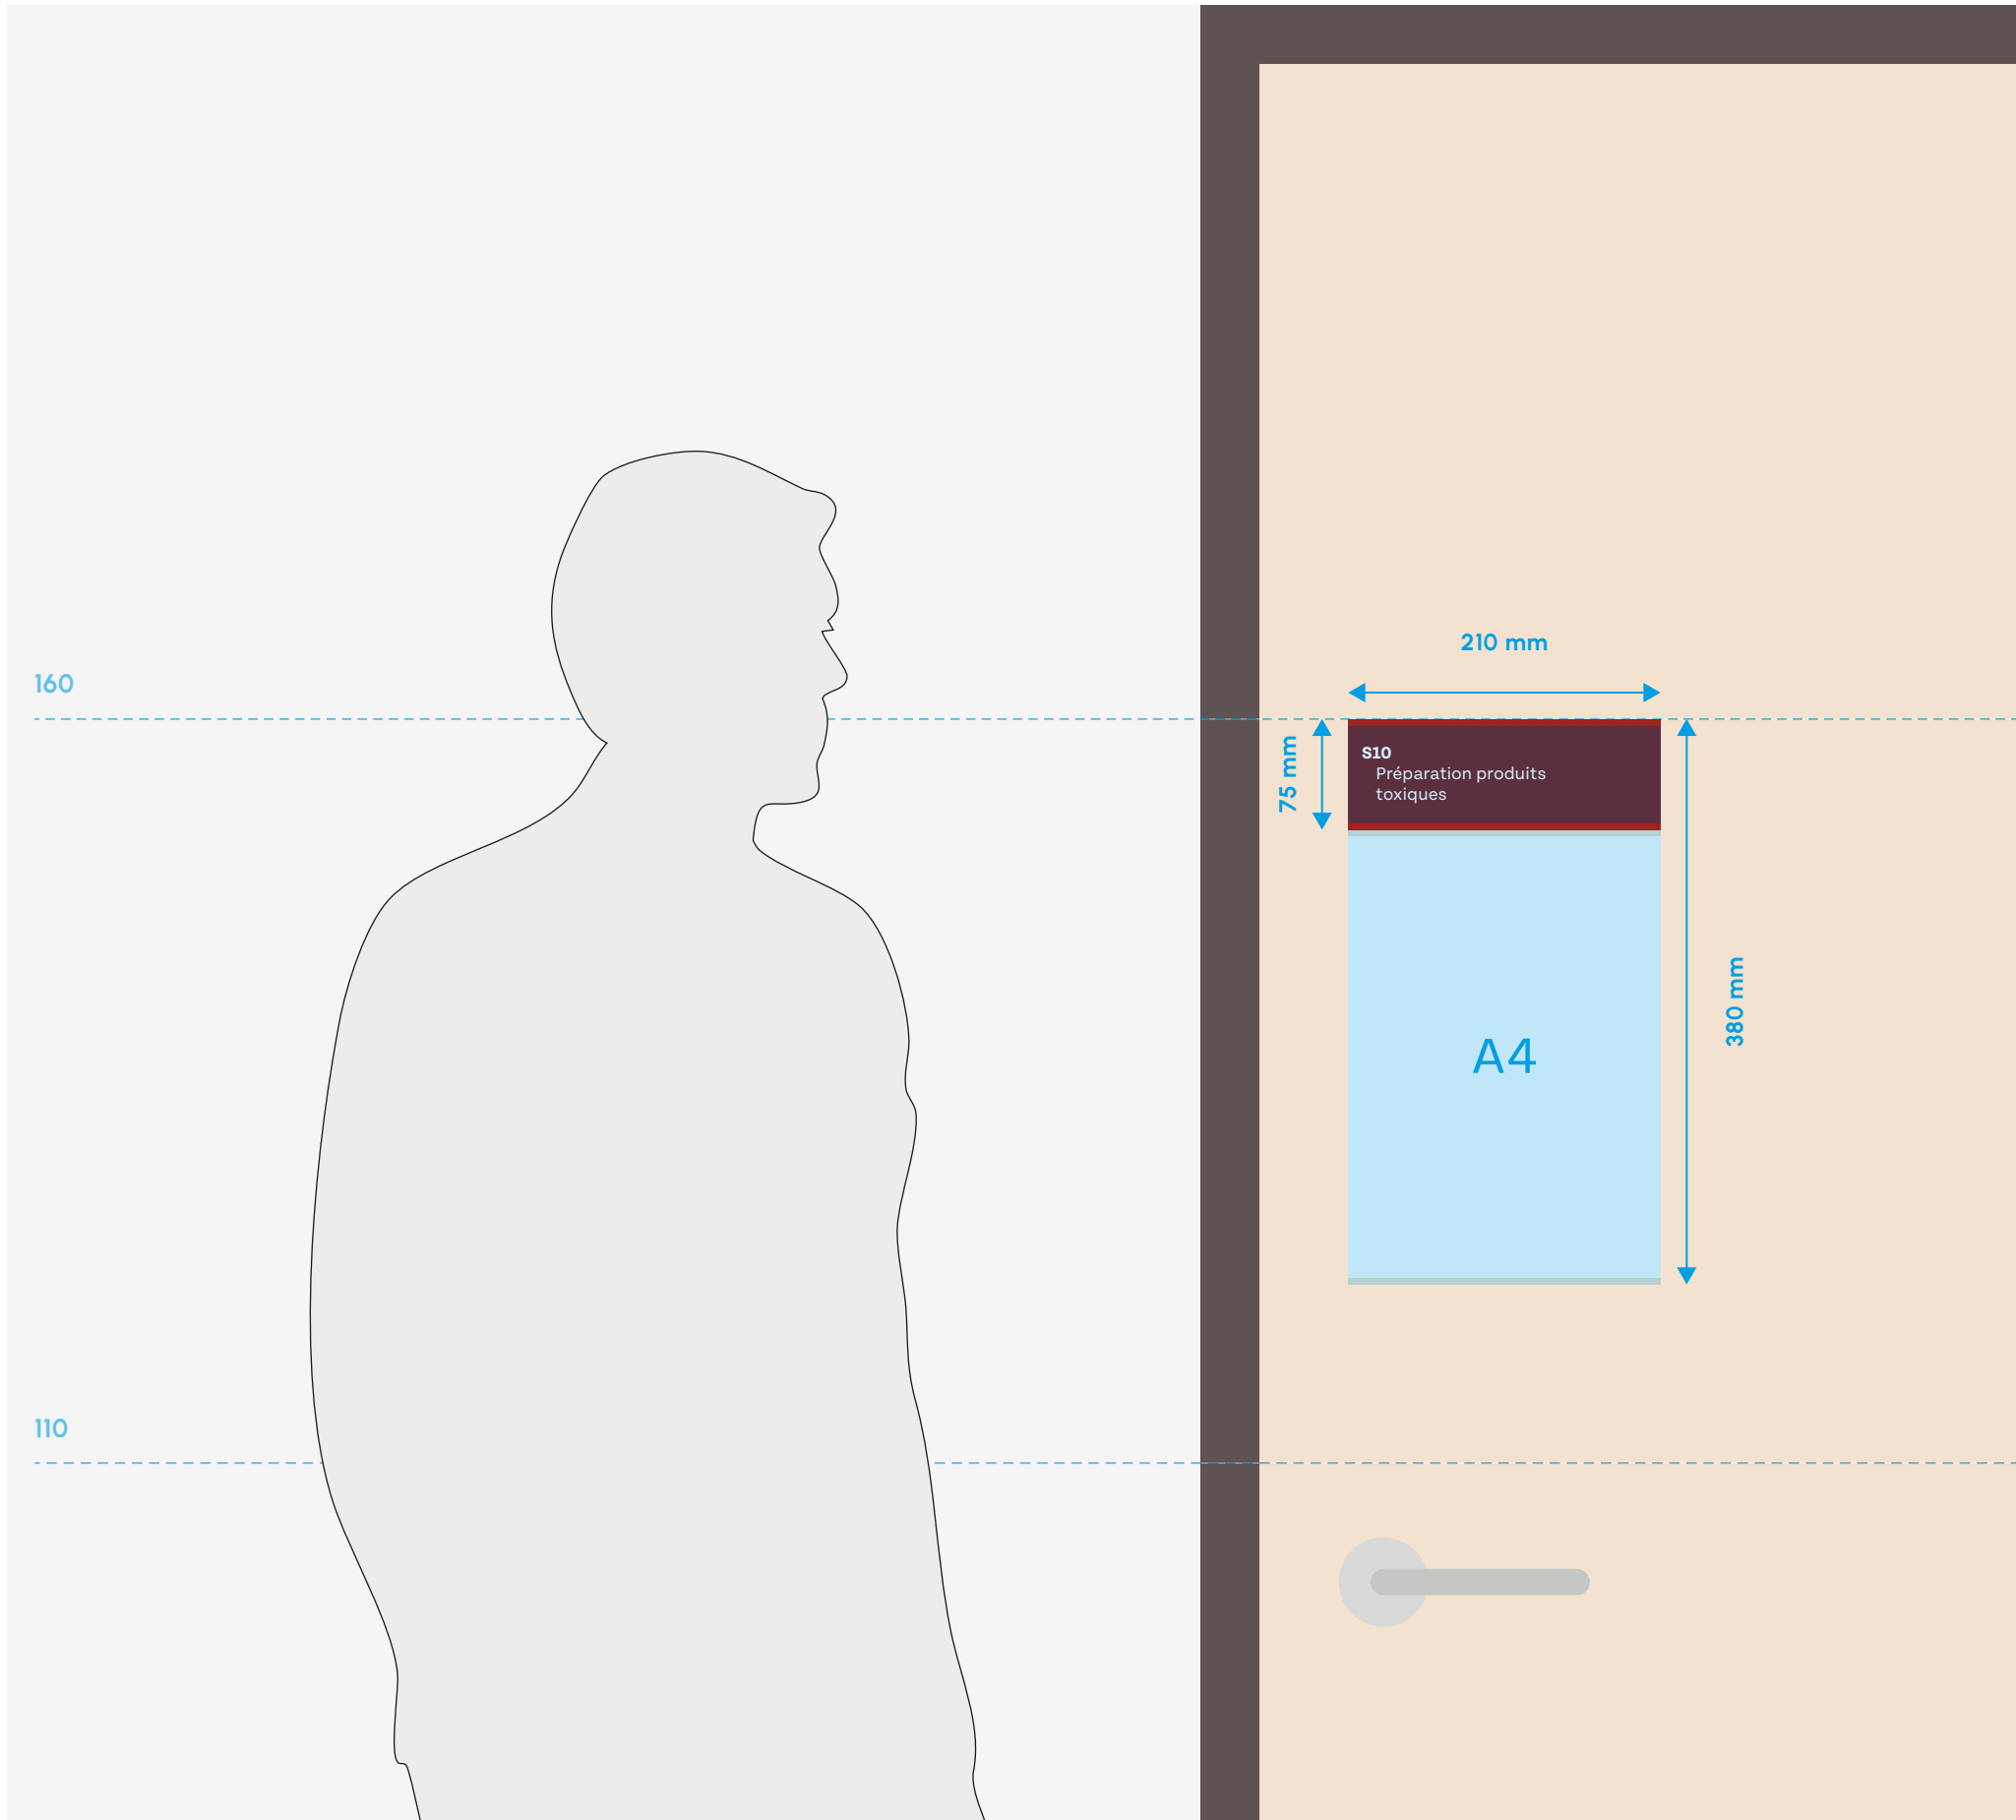

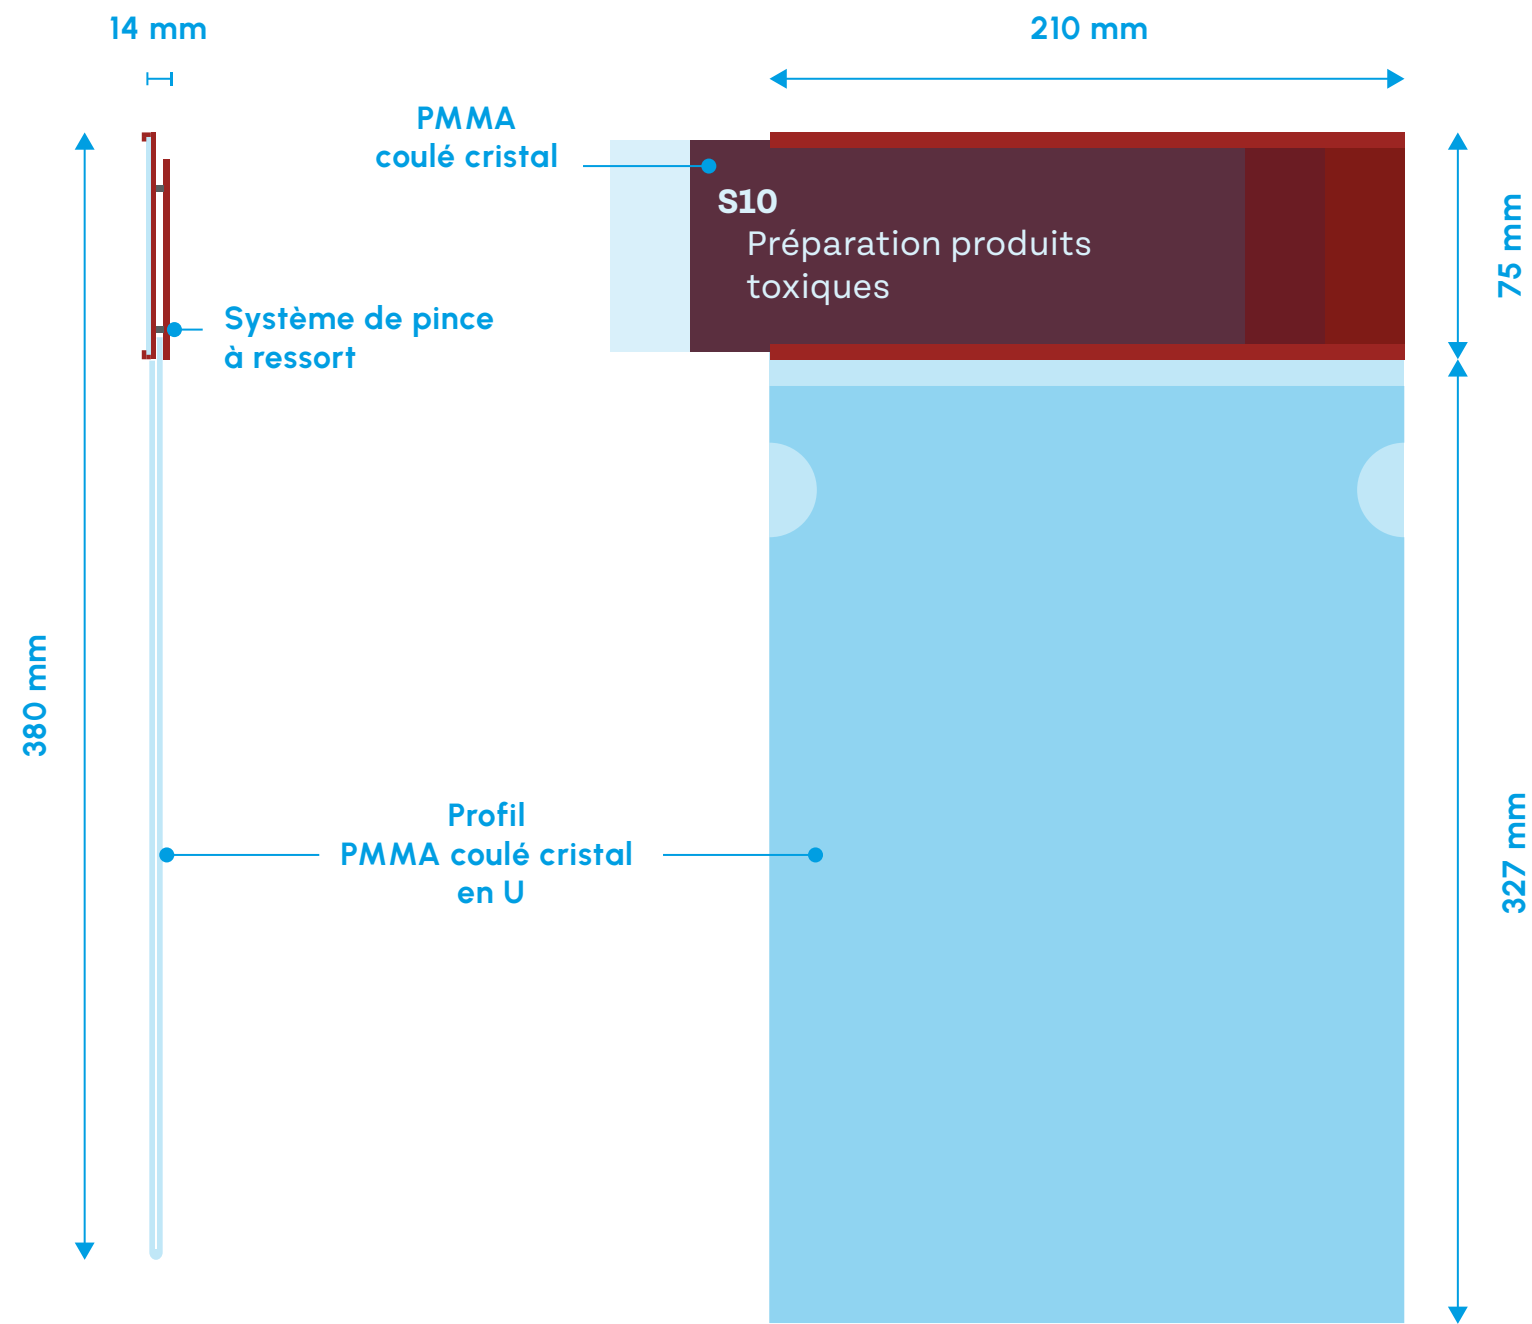

Spécifications techniques

Support

Plaque de porte modulable type Marcal Skwizmi [SKI 103]
ou équivalent

2 profils solidaires en aluminium extrudé de 2,5 mm d'épaisseur sectionné par sciage avec PMMA coulé cristal épaisseur 2 mm amovible permettant le remplacement de la feuille par les utilisateurs. Les bords supérieurs et inférieurs de cette plaque sont affleurants avec les retours du profil et forment une surface plane au sein de laquelle est insérée l'information signalétique. Le blocage du PMMA dans le profil aluminium est assuré par une vis pointeau HC inox positionnée dans l'épaisseur du profil.

Traitement

Thermolaquage RAL 3002 (rouge carmin) satiné – Face + chants

Marquage



Impression laser film polyester thermostabilisé blanc mat (~120 gr.)
Format 148,5 x 75 cm


Format

148,5 x 75 mm | Épaisseur 14 mm

Fixation

Collage structural 3M VHB forte tenue

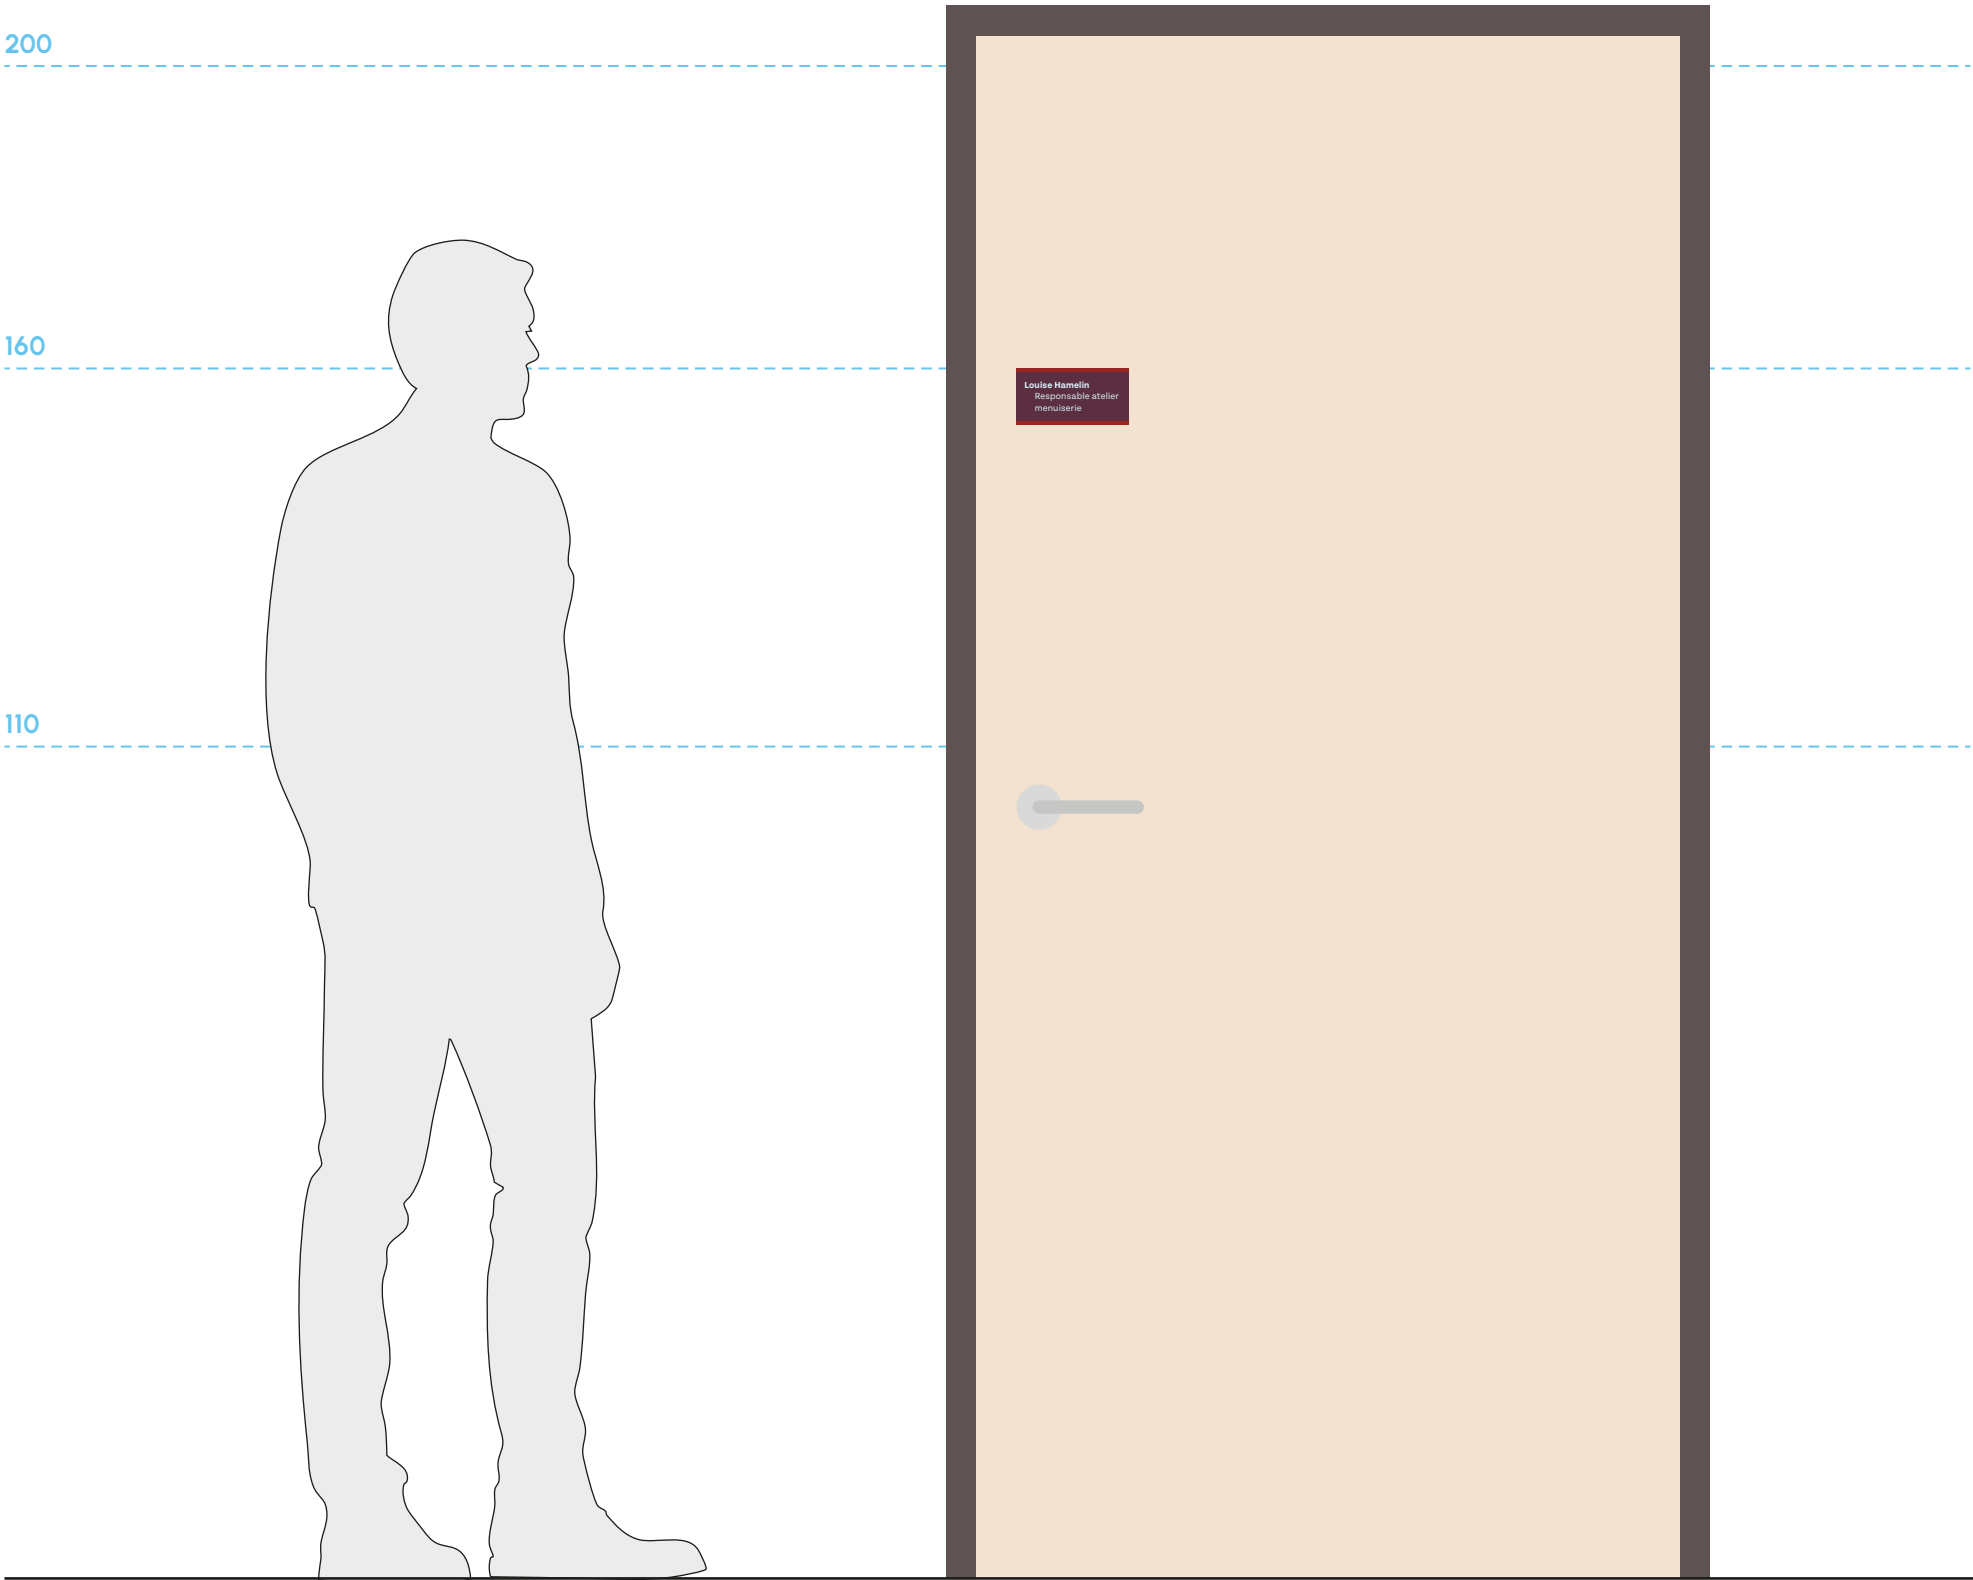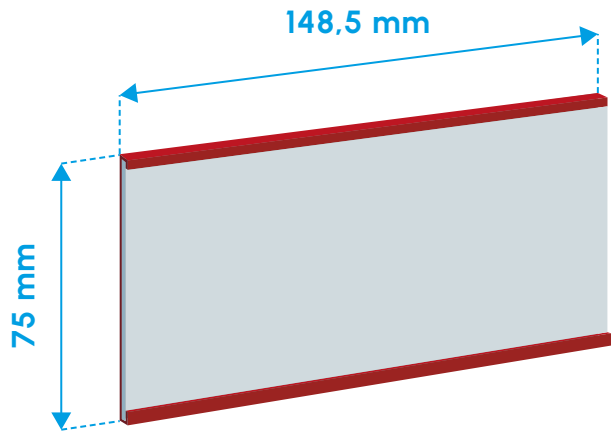

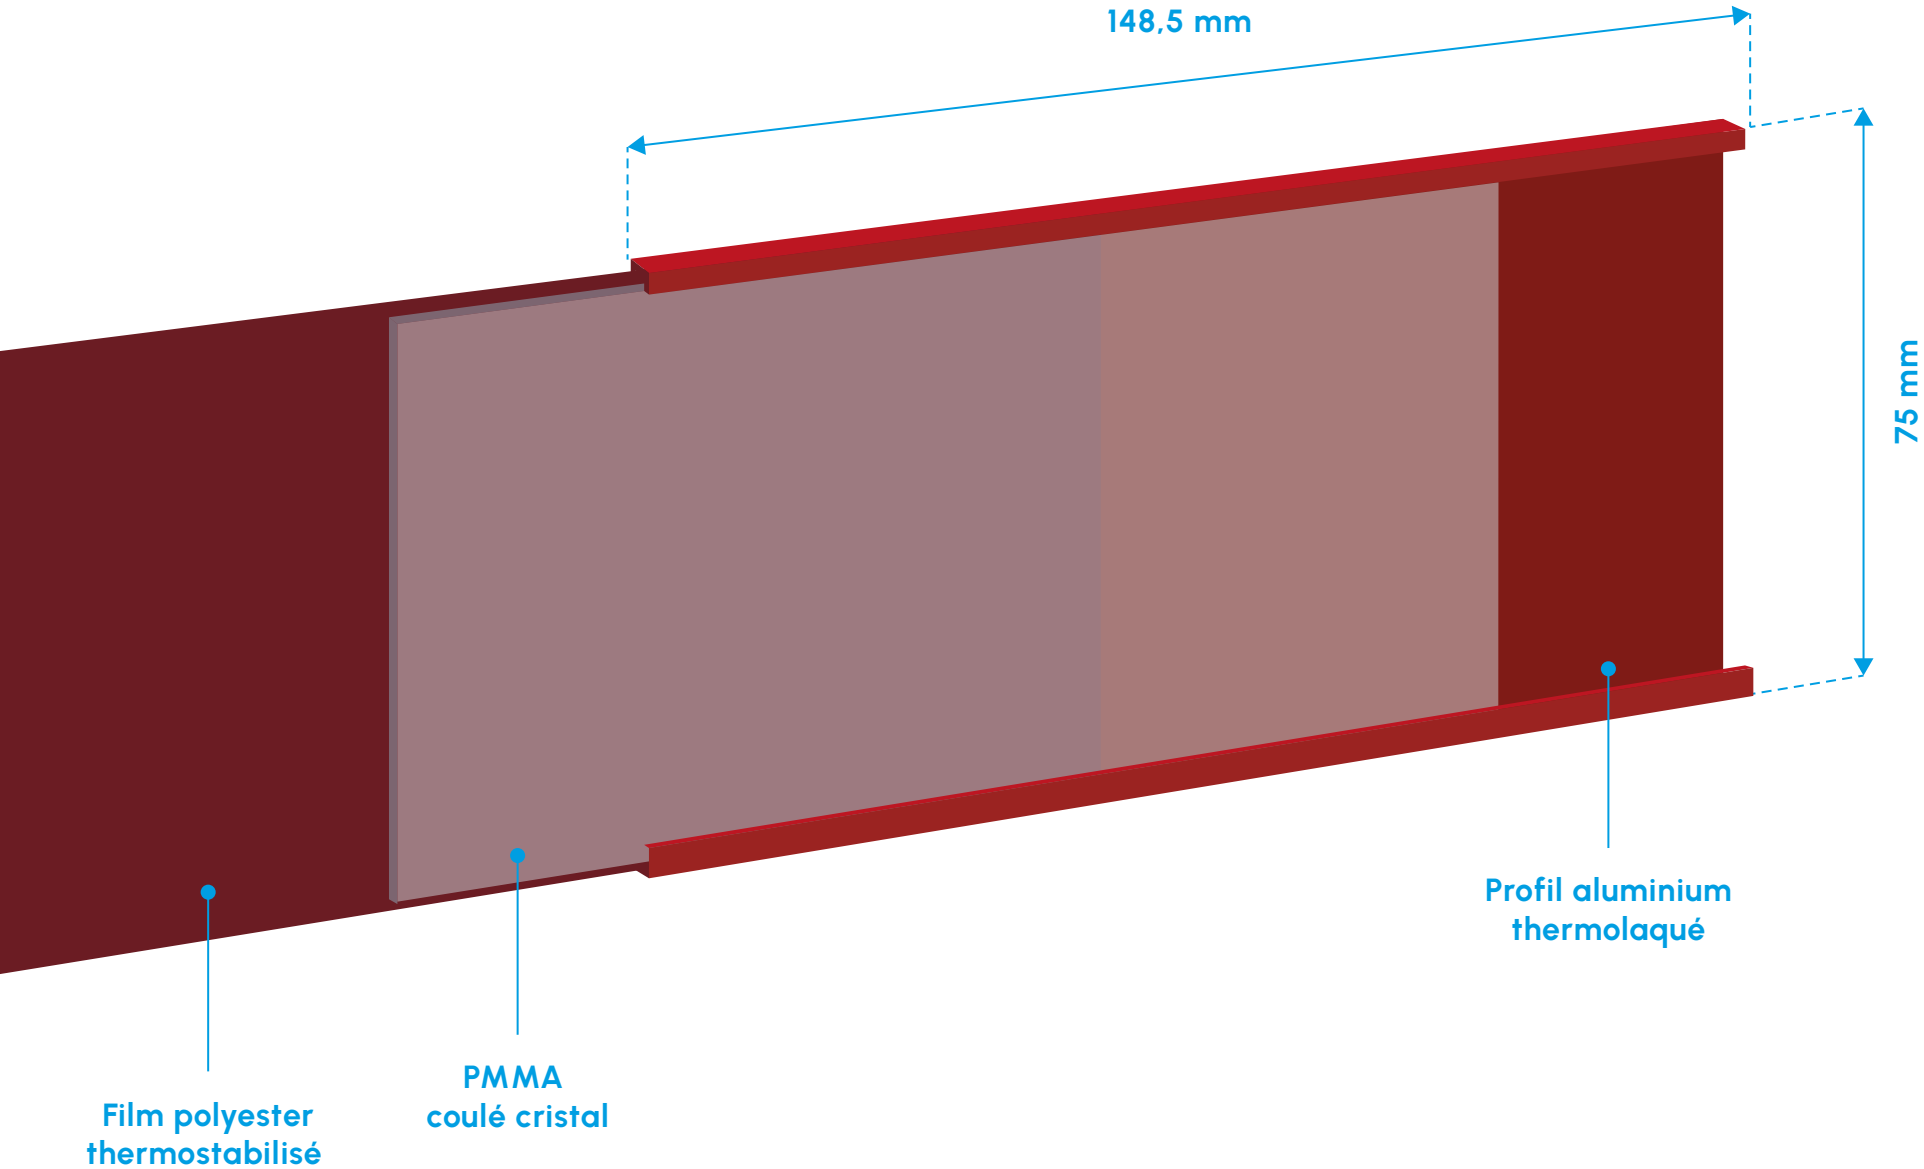

Spécifications techniques

Support

Tôle en aluminium épaisseur 20/10e découpée par sciage
Thermolaquage RAL 3002 (rouge carmin) satiné – Face + chants

Marquage


Impression HD 1 couleur (blanc) sur film adhésif teinté masse
haut de gamme (RAL 3004 – rouge pourpre) durabilité 7 à 9 ans
et lamination anti-UV


Formats

Tôle – 105 × 105 mm (environ)
Adhésif – 105 × 89 mm (environ)

Fixation

Collage structural 3M VHB

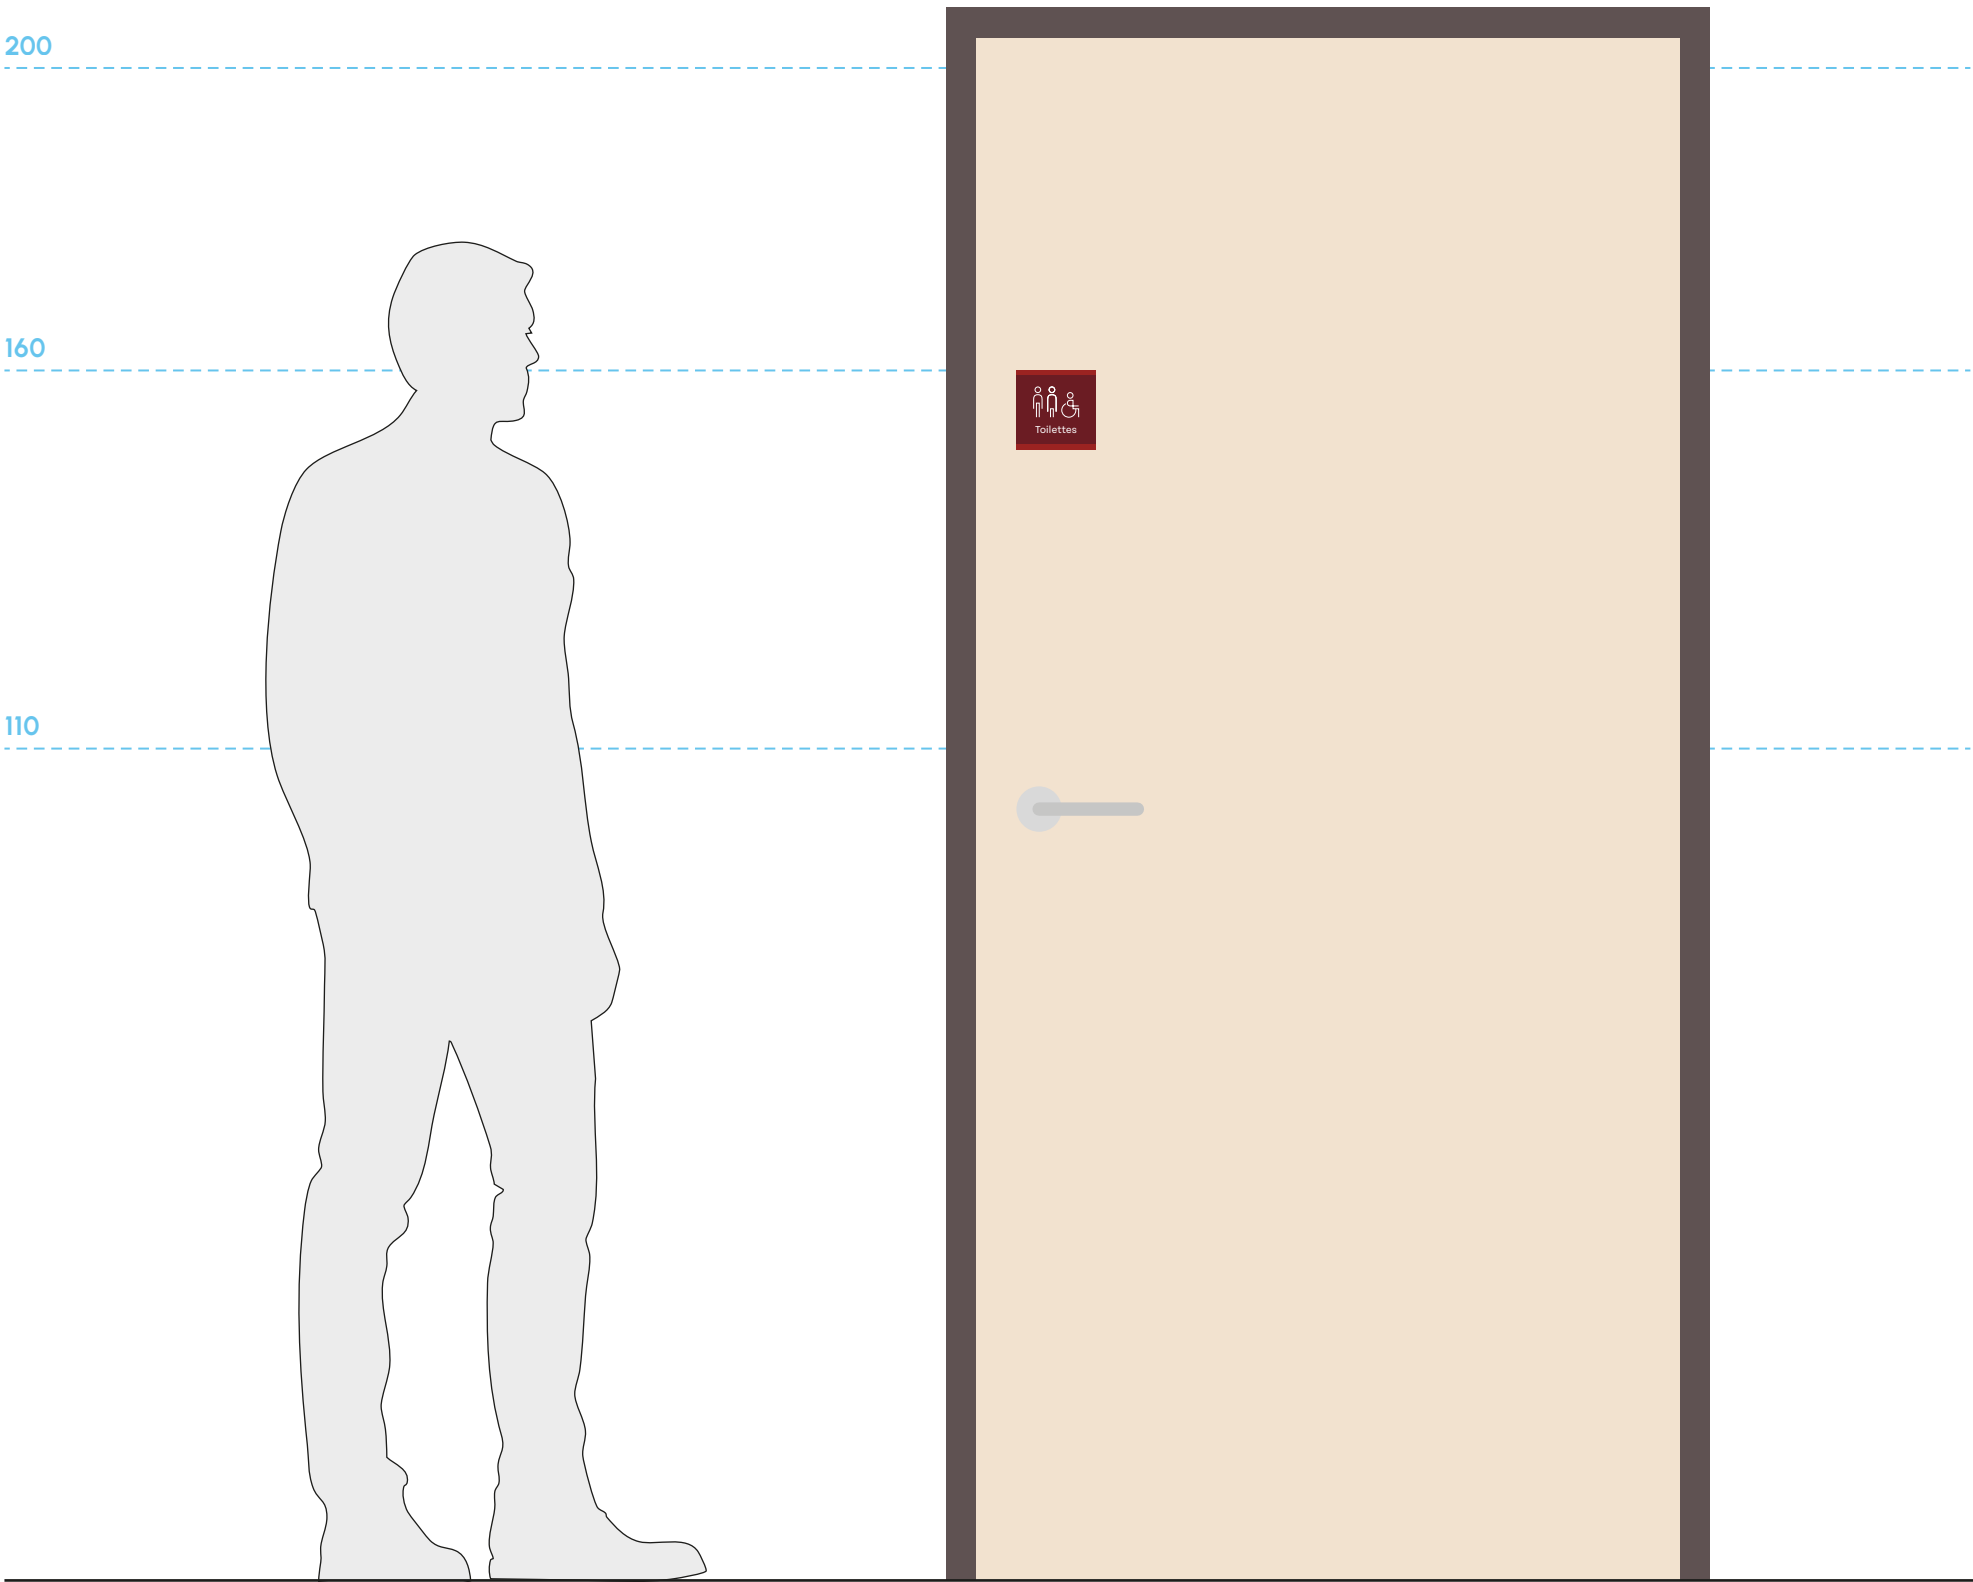

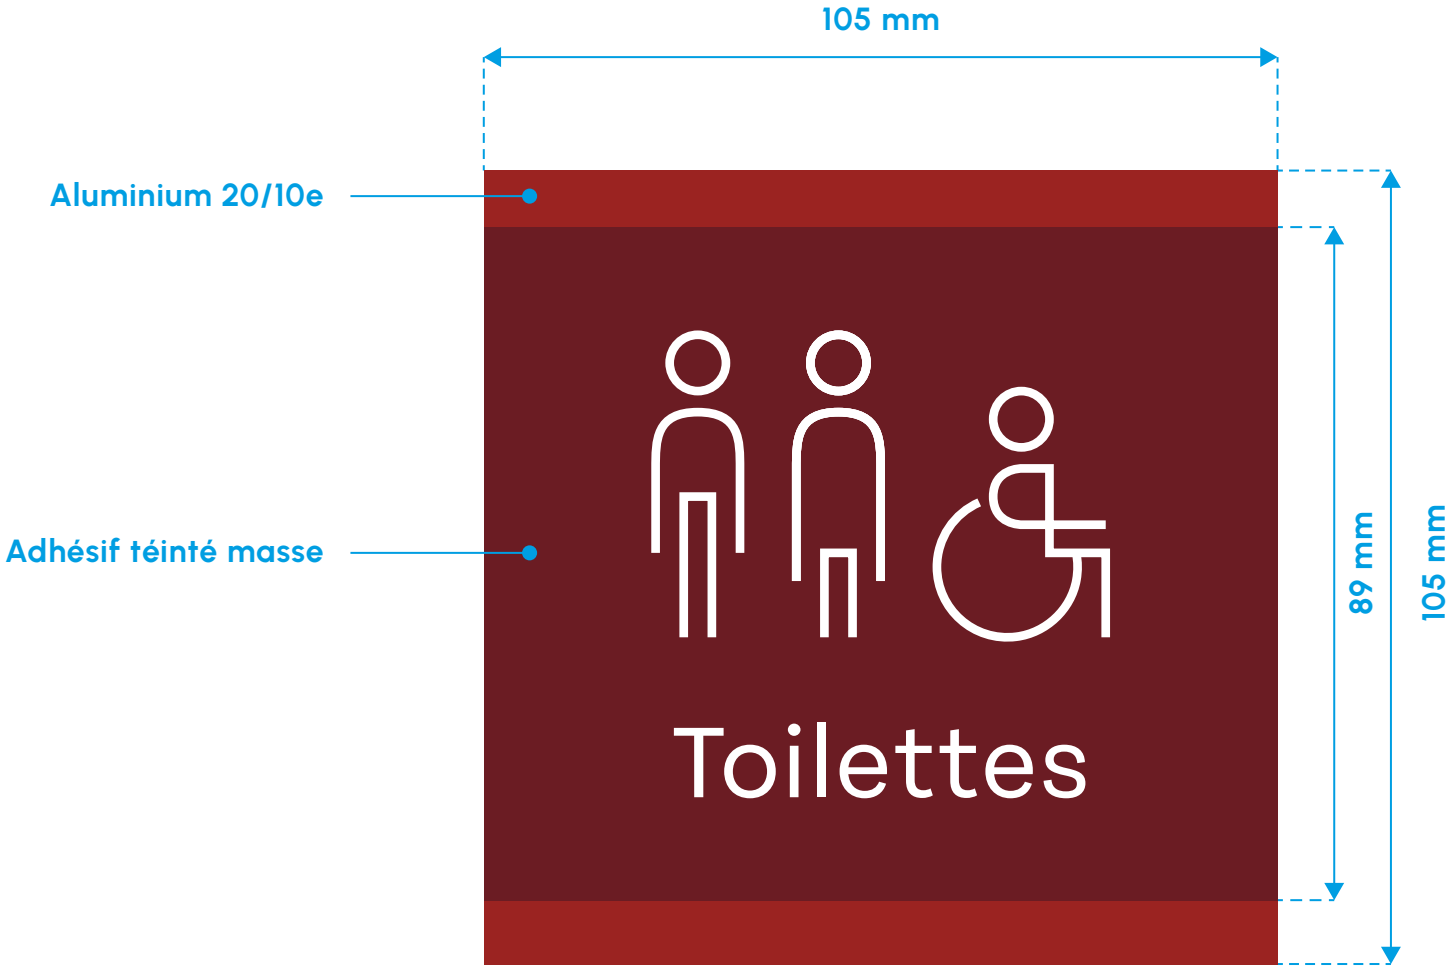

Spécifications techniques

Support

Tôle en aluminium épaisseur 20/10e découpée par sciage
Thermolaquage RAL 3002 (rouge carmin) satiné – Face + chants

Marquage

Impression HD 1 couleur (blanc) sur film adhésif teinté masse
haut de gamme (RAL 3004 – rouge pourpre) durabilité 7 à 9 ans
et lamination anti-UV

Formats

Tôle – 148,5 × 75 mm (environ)
Adhésif – 148,5 × 59 mm (environ)

Fixation


Collage structural 3M VHB




200

160

110

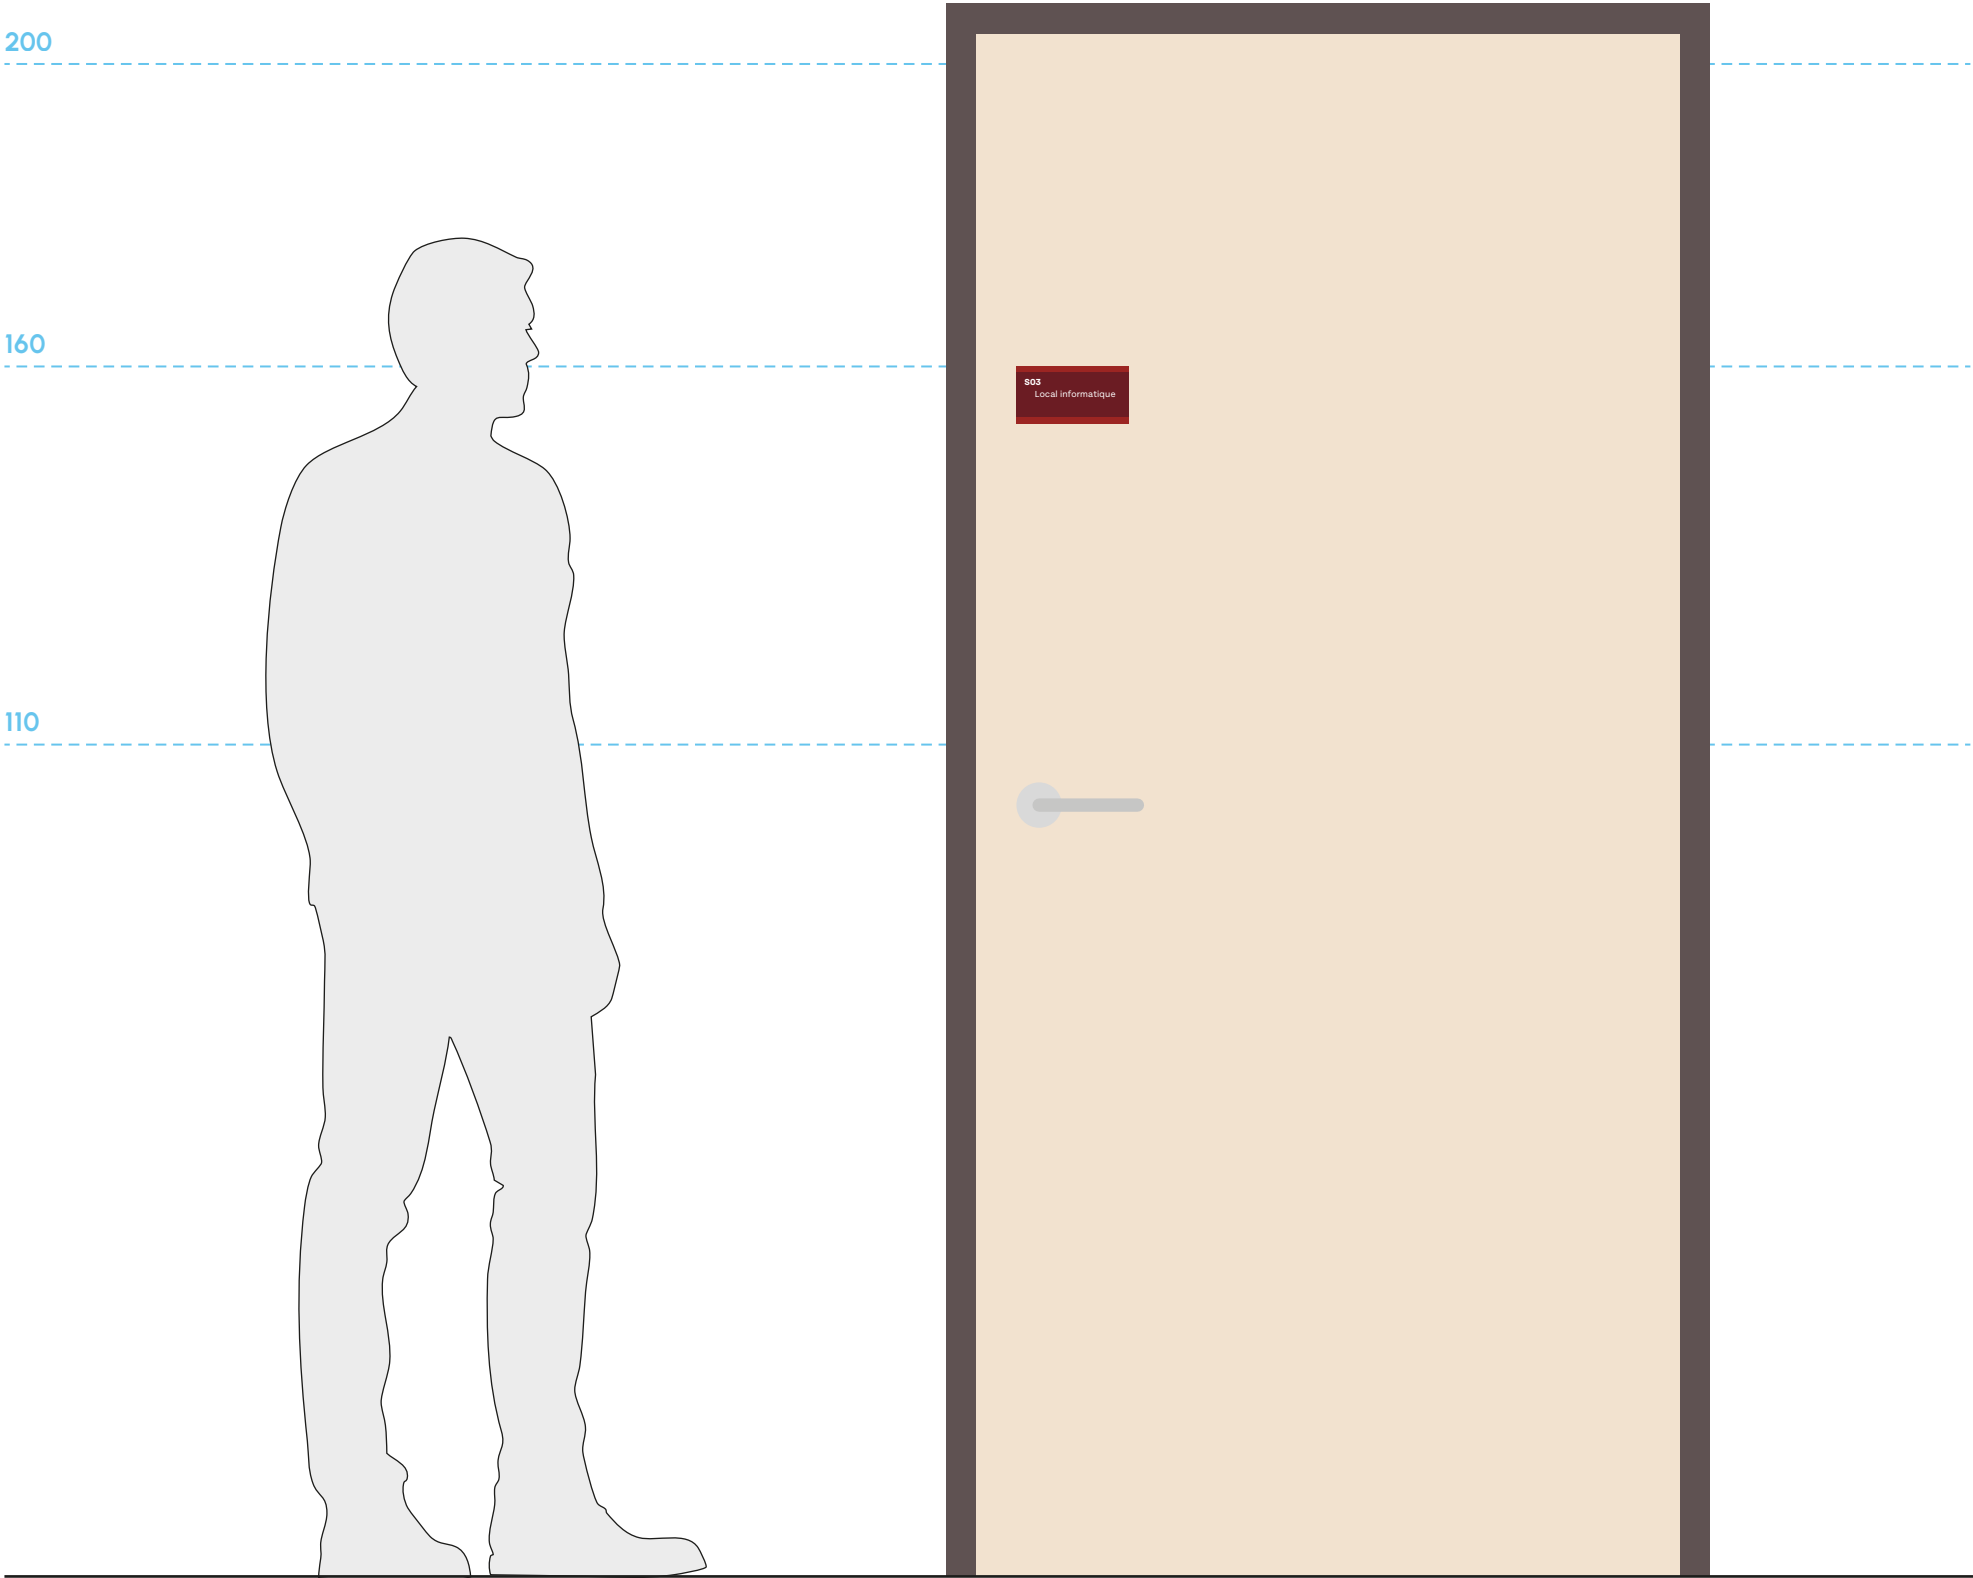


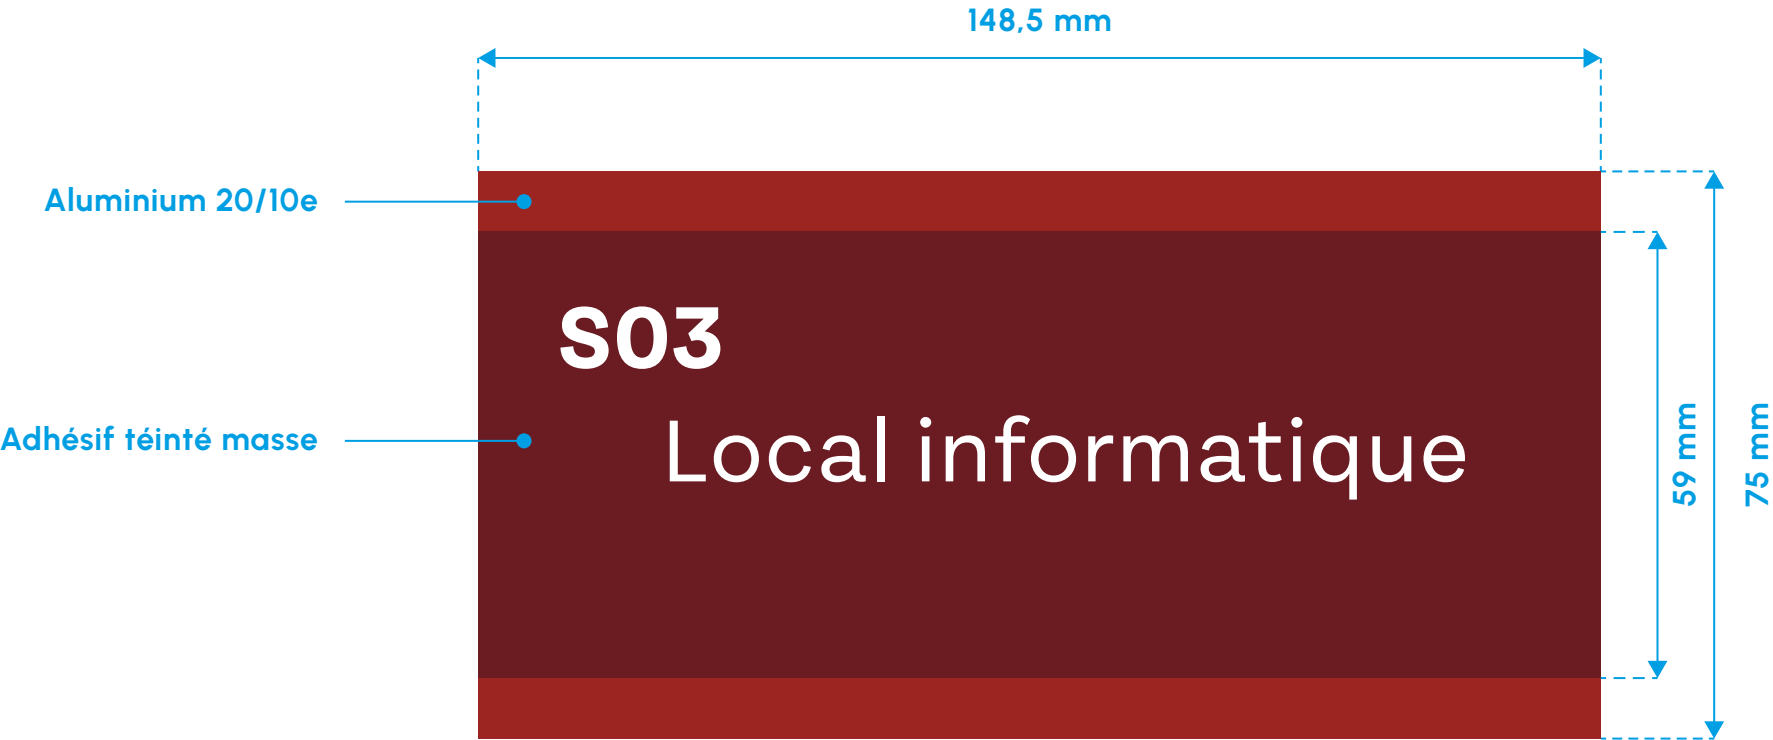



Spécifications techniques

Support
Numéro en aluminium massif épaisseur 40/10e
découpé par découpe numérique
Thermolaquage RAL 7022 satiné (gris terre d'ombre)
– Face + chants.

Format
200 mm hauteur (environ)

Fixation
Fixation mécanique murale dans les joints de la pierre
– Relevé à faire sur site (bâtiment classé)
à la charge du présent lot

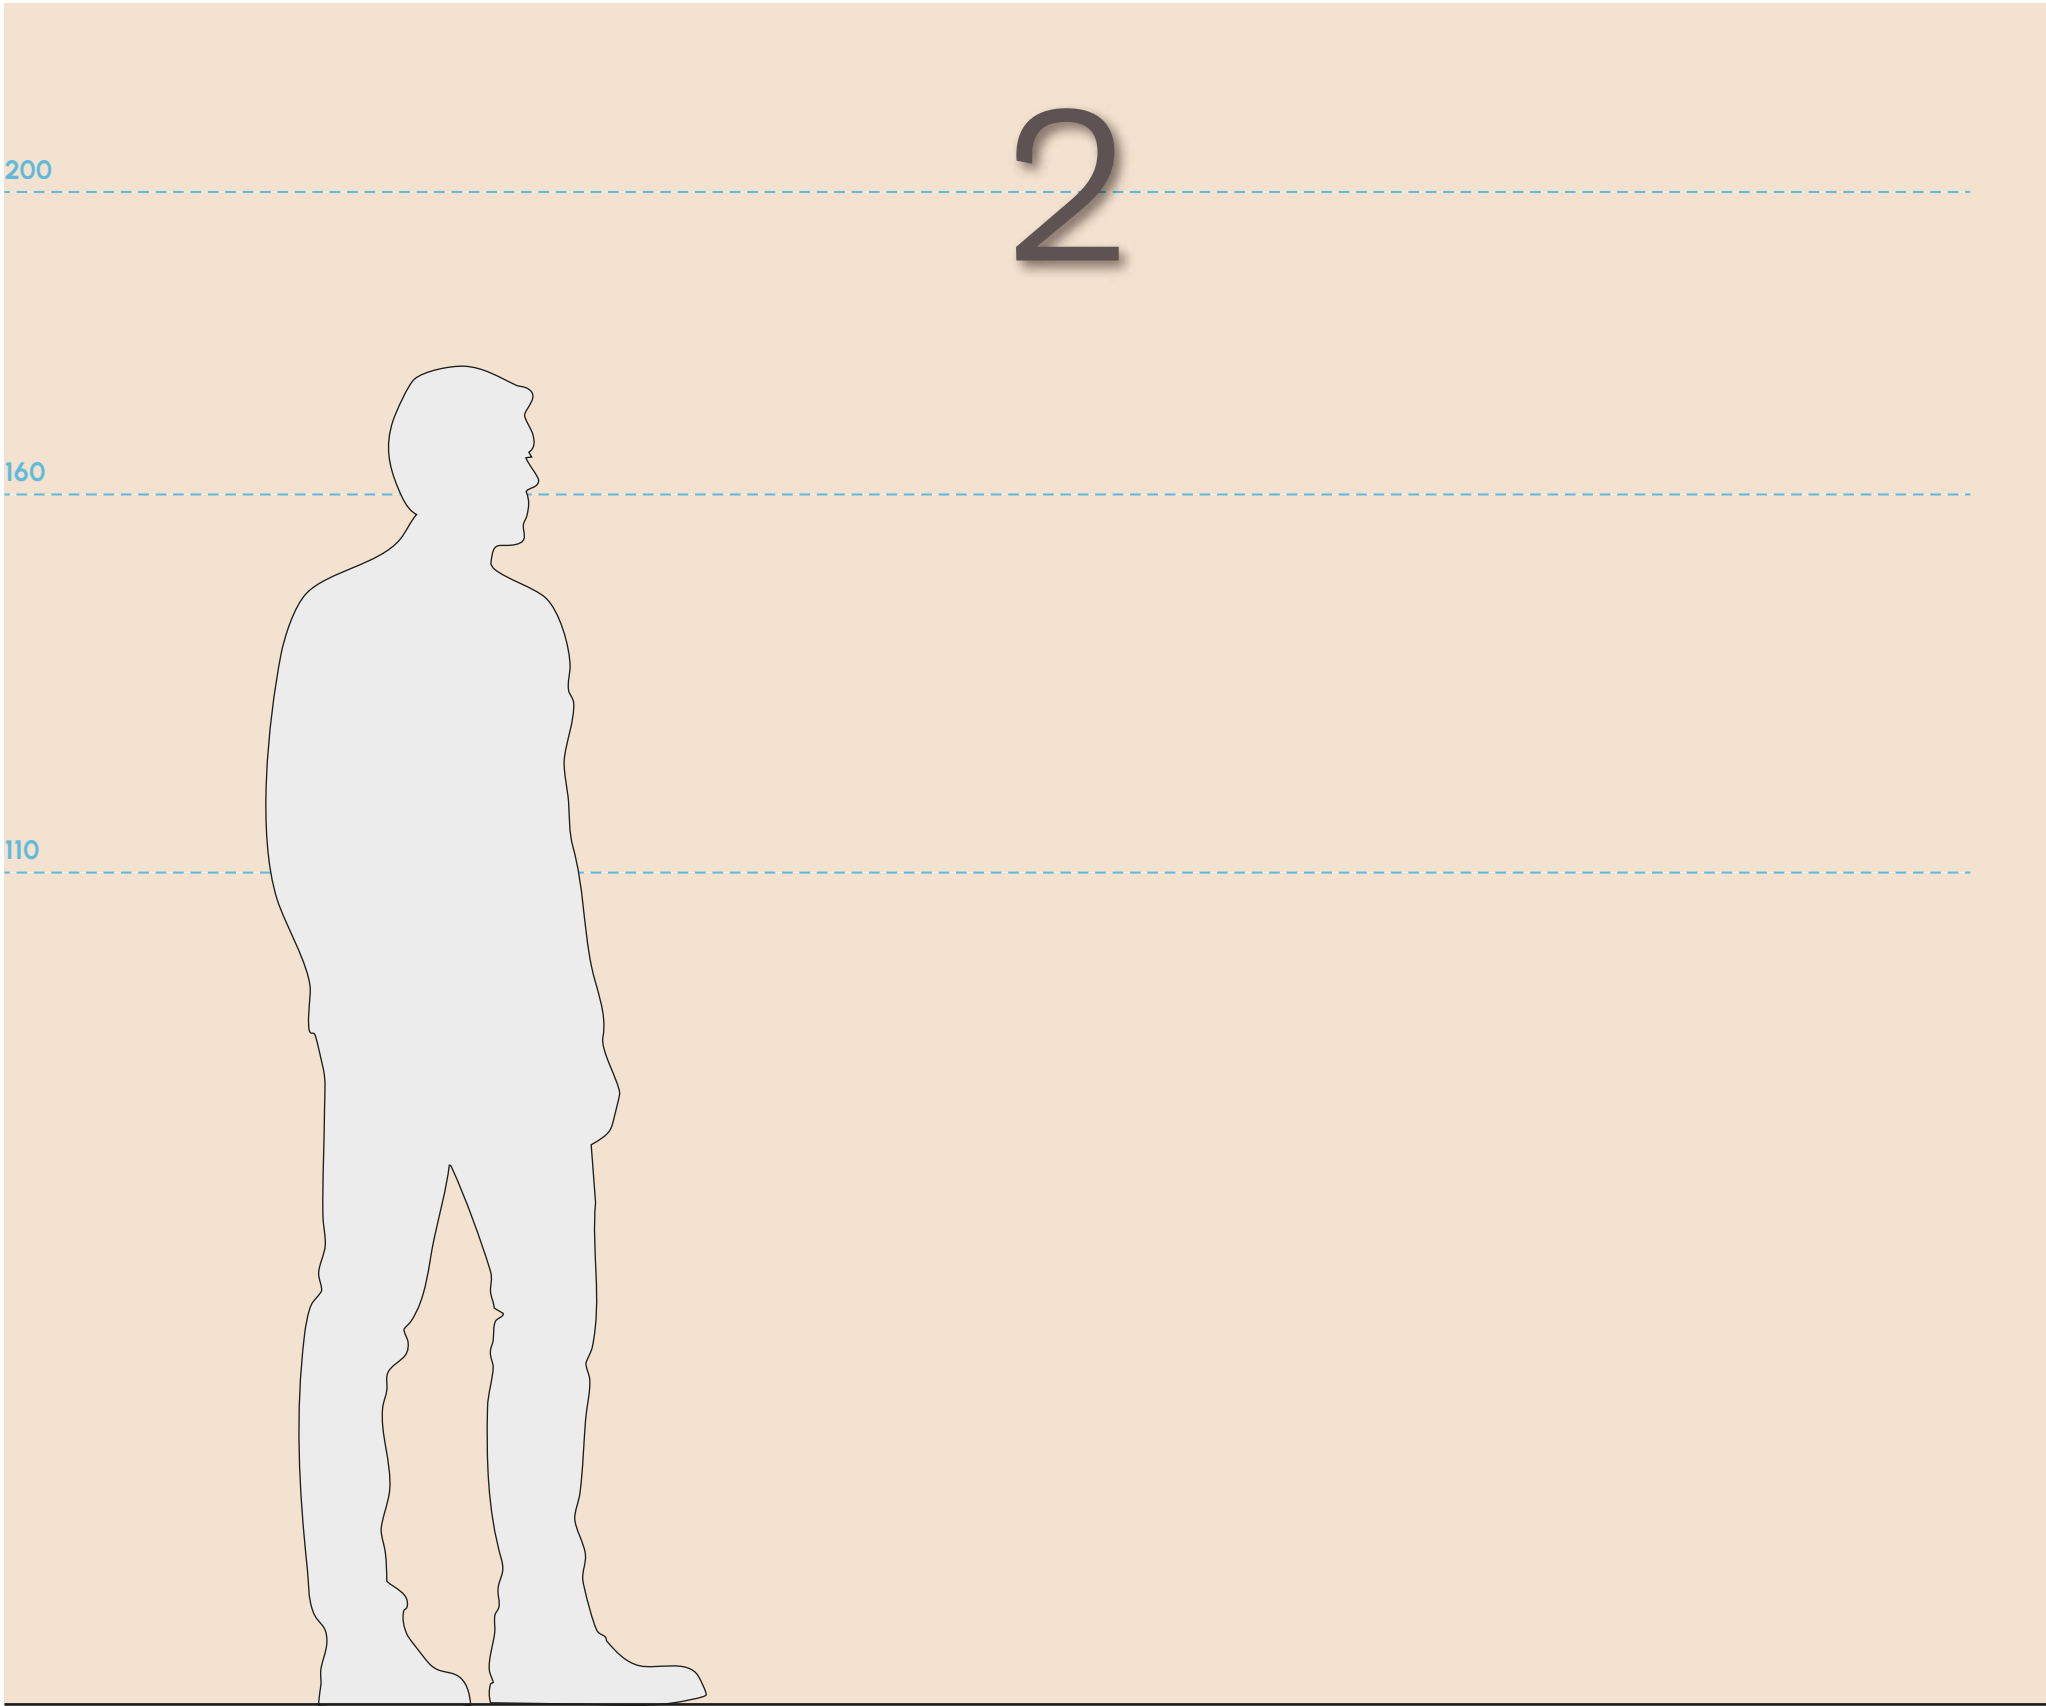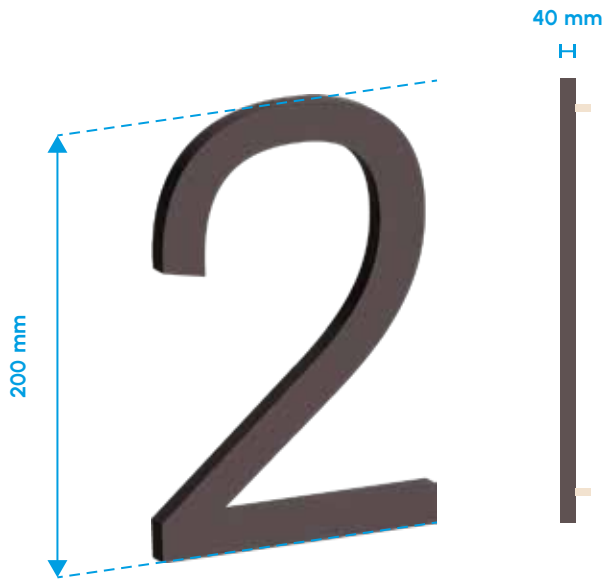


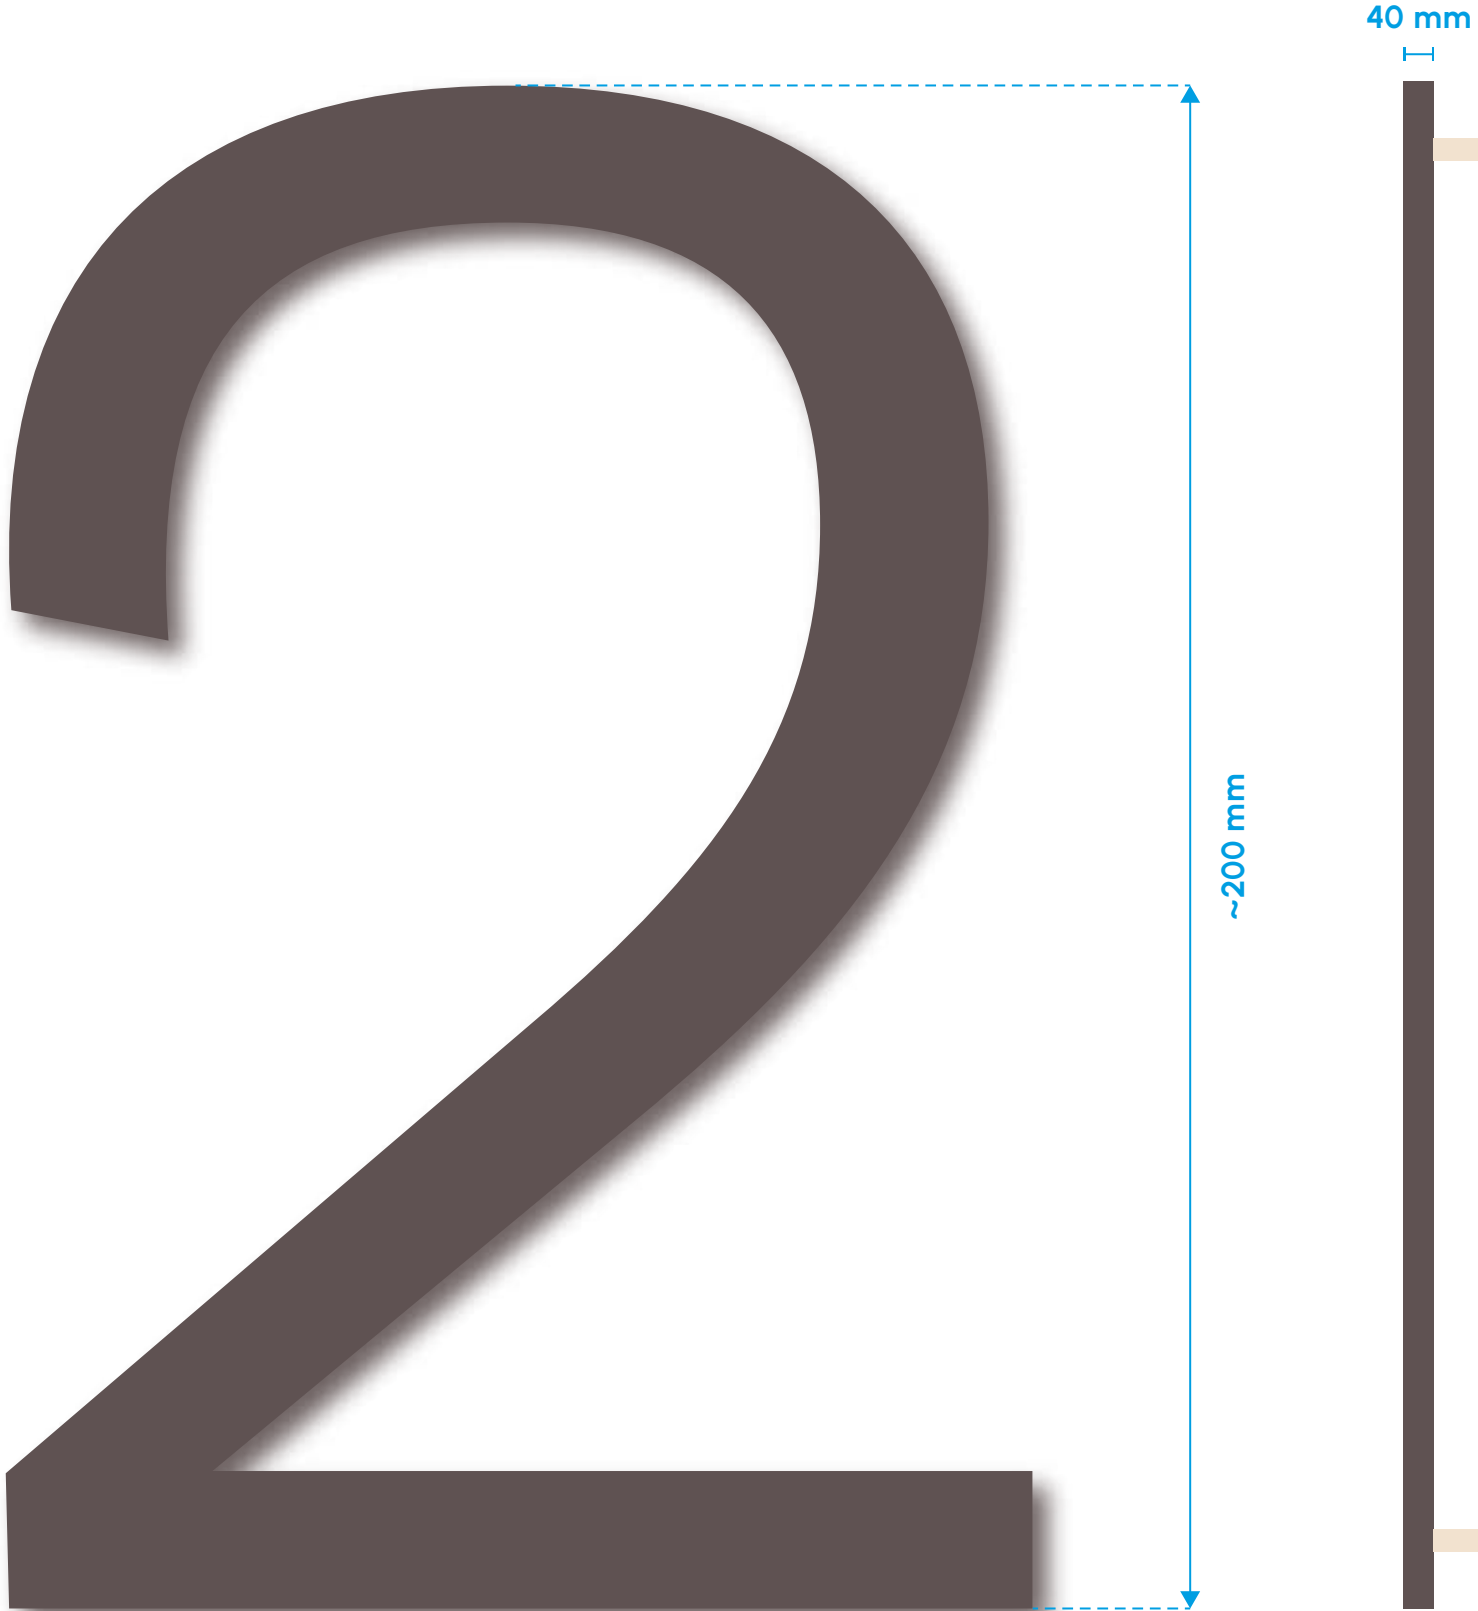



Spécifications techniques

Support
Numéro en aluminium massif épaisseur 40/10e
découpé par découpe numérique
Thermolaquage RAL 7012 satiné (gris basalte)
– Face + chants.

Format
200 mm hauteur (environ)

Fixation
Fixation mécanique murale dans les joints de la pierre
– Relevé à faire sur site (bâtiment classé)
à la charge du présent lot

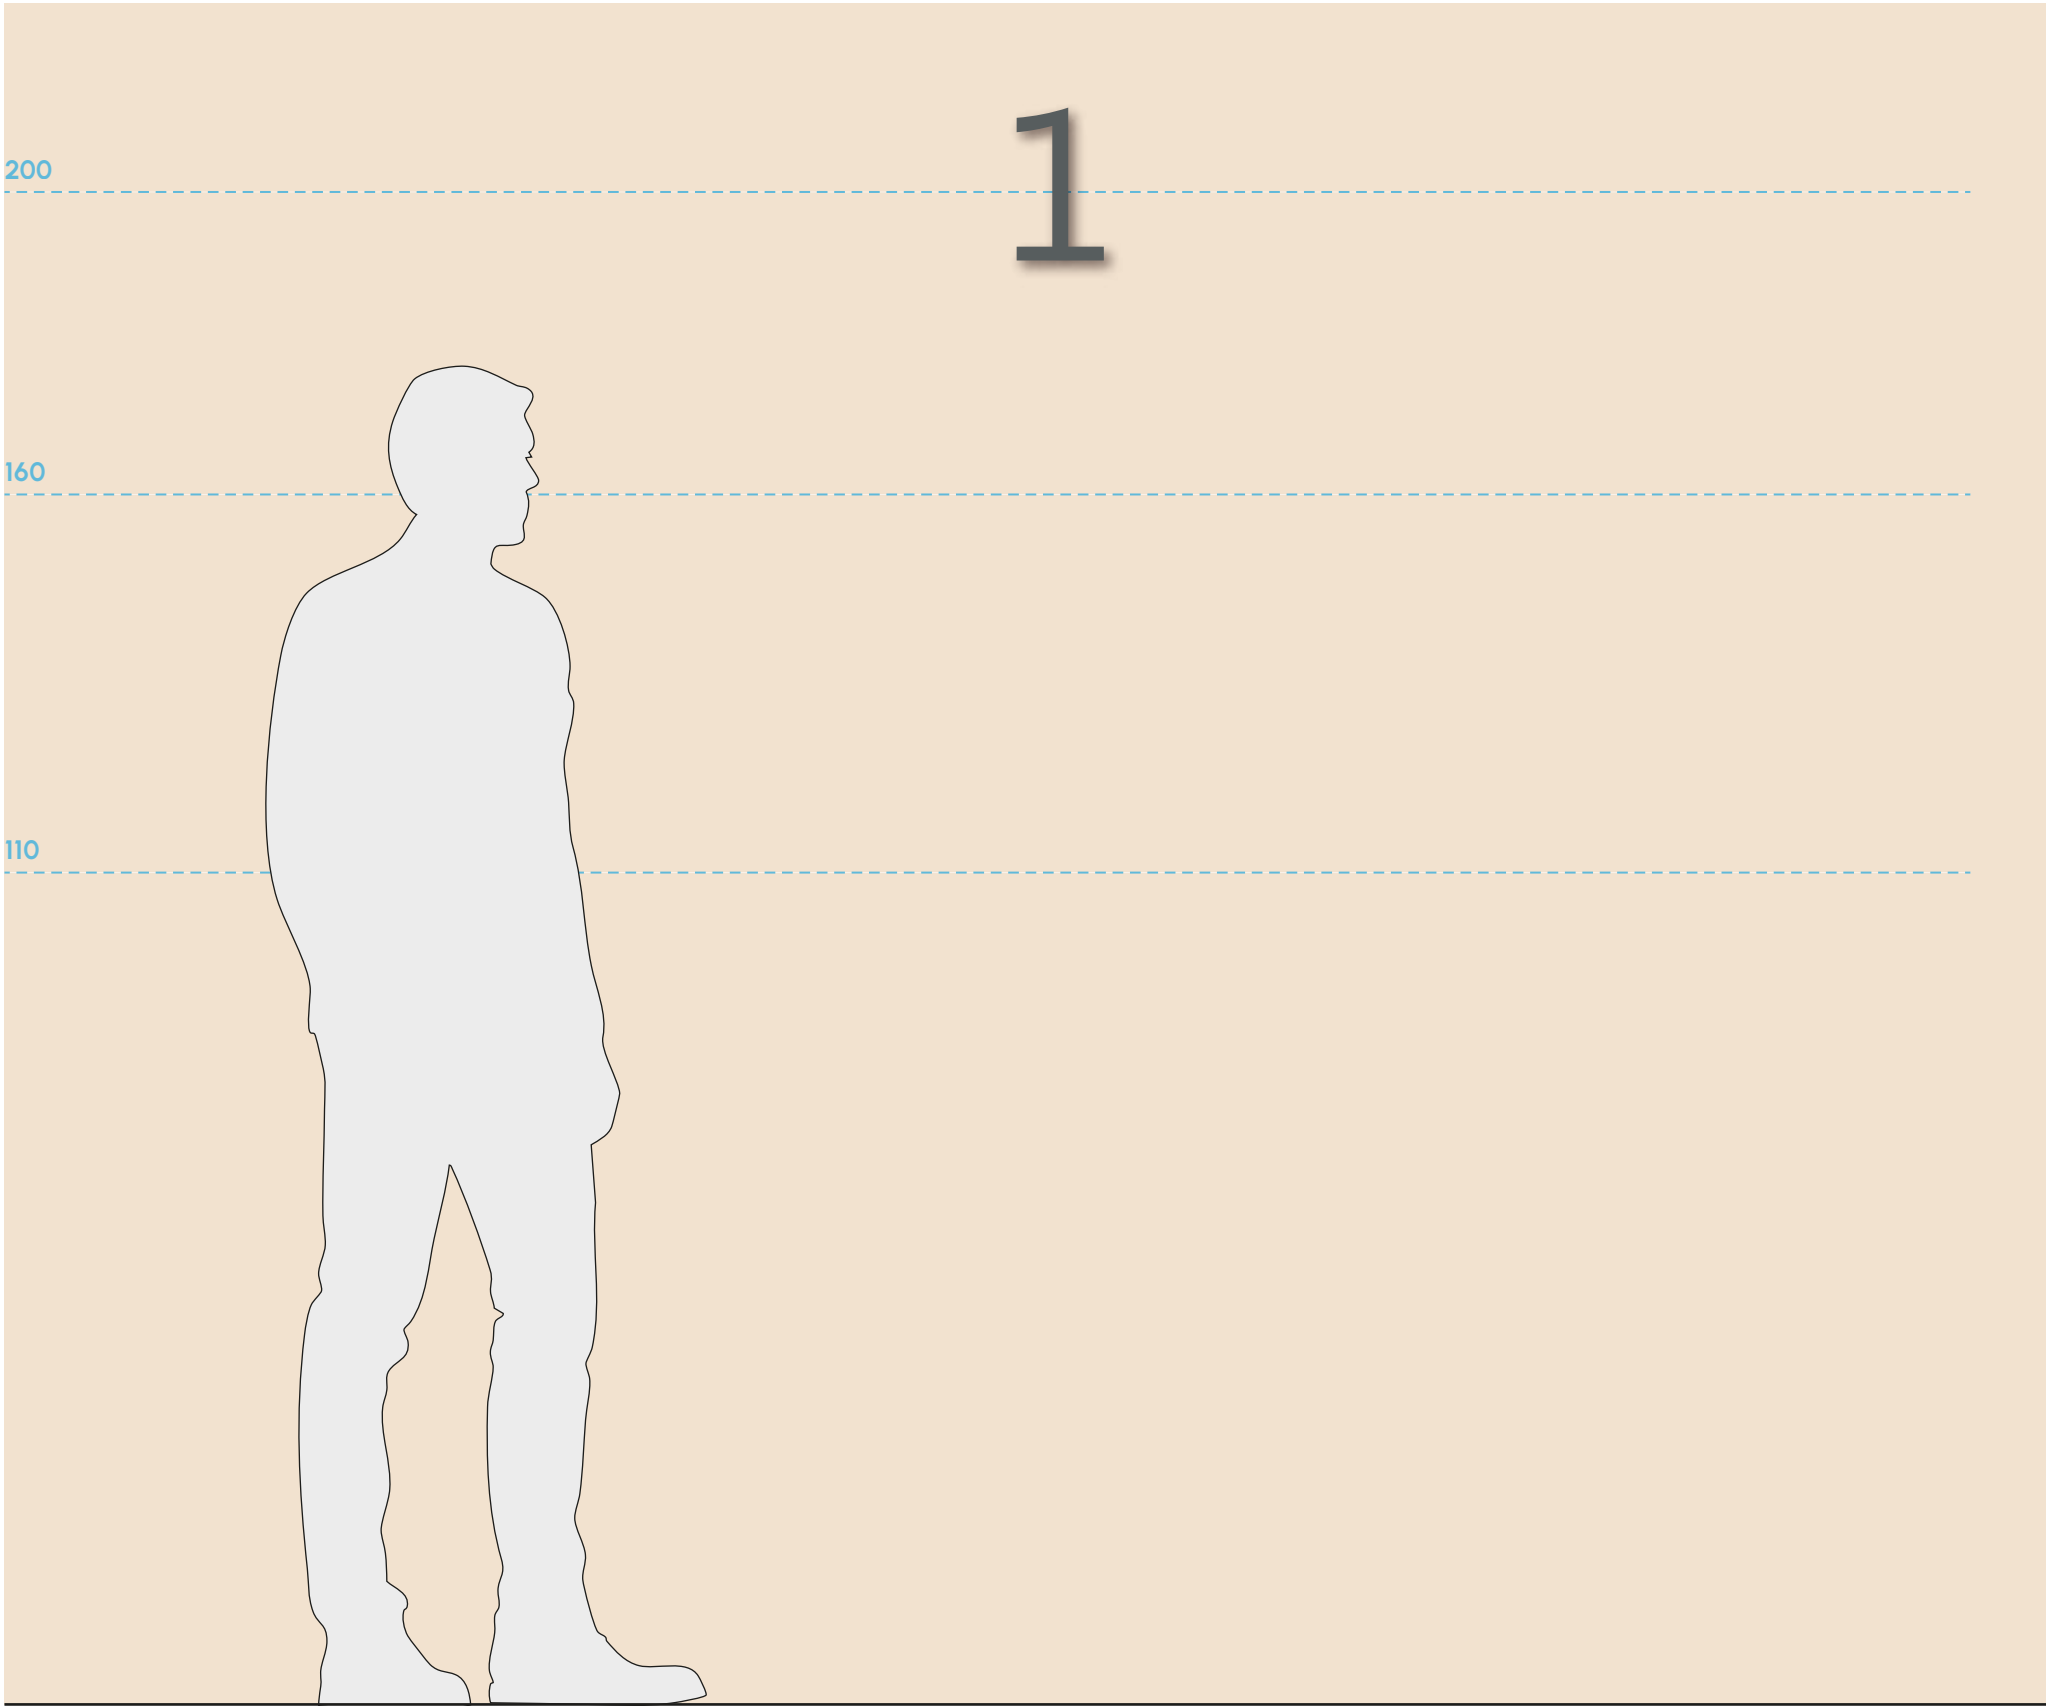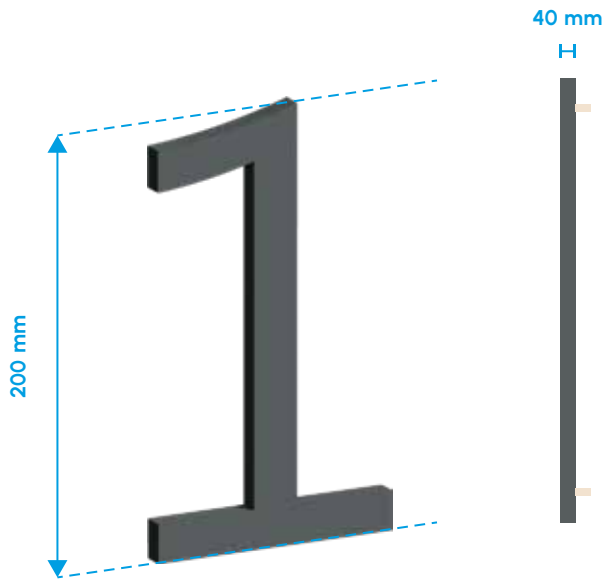

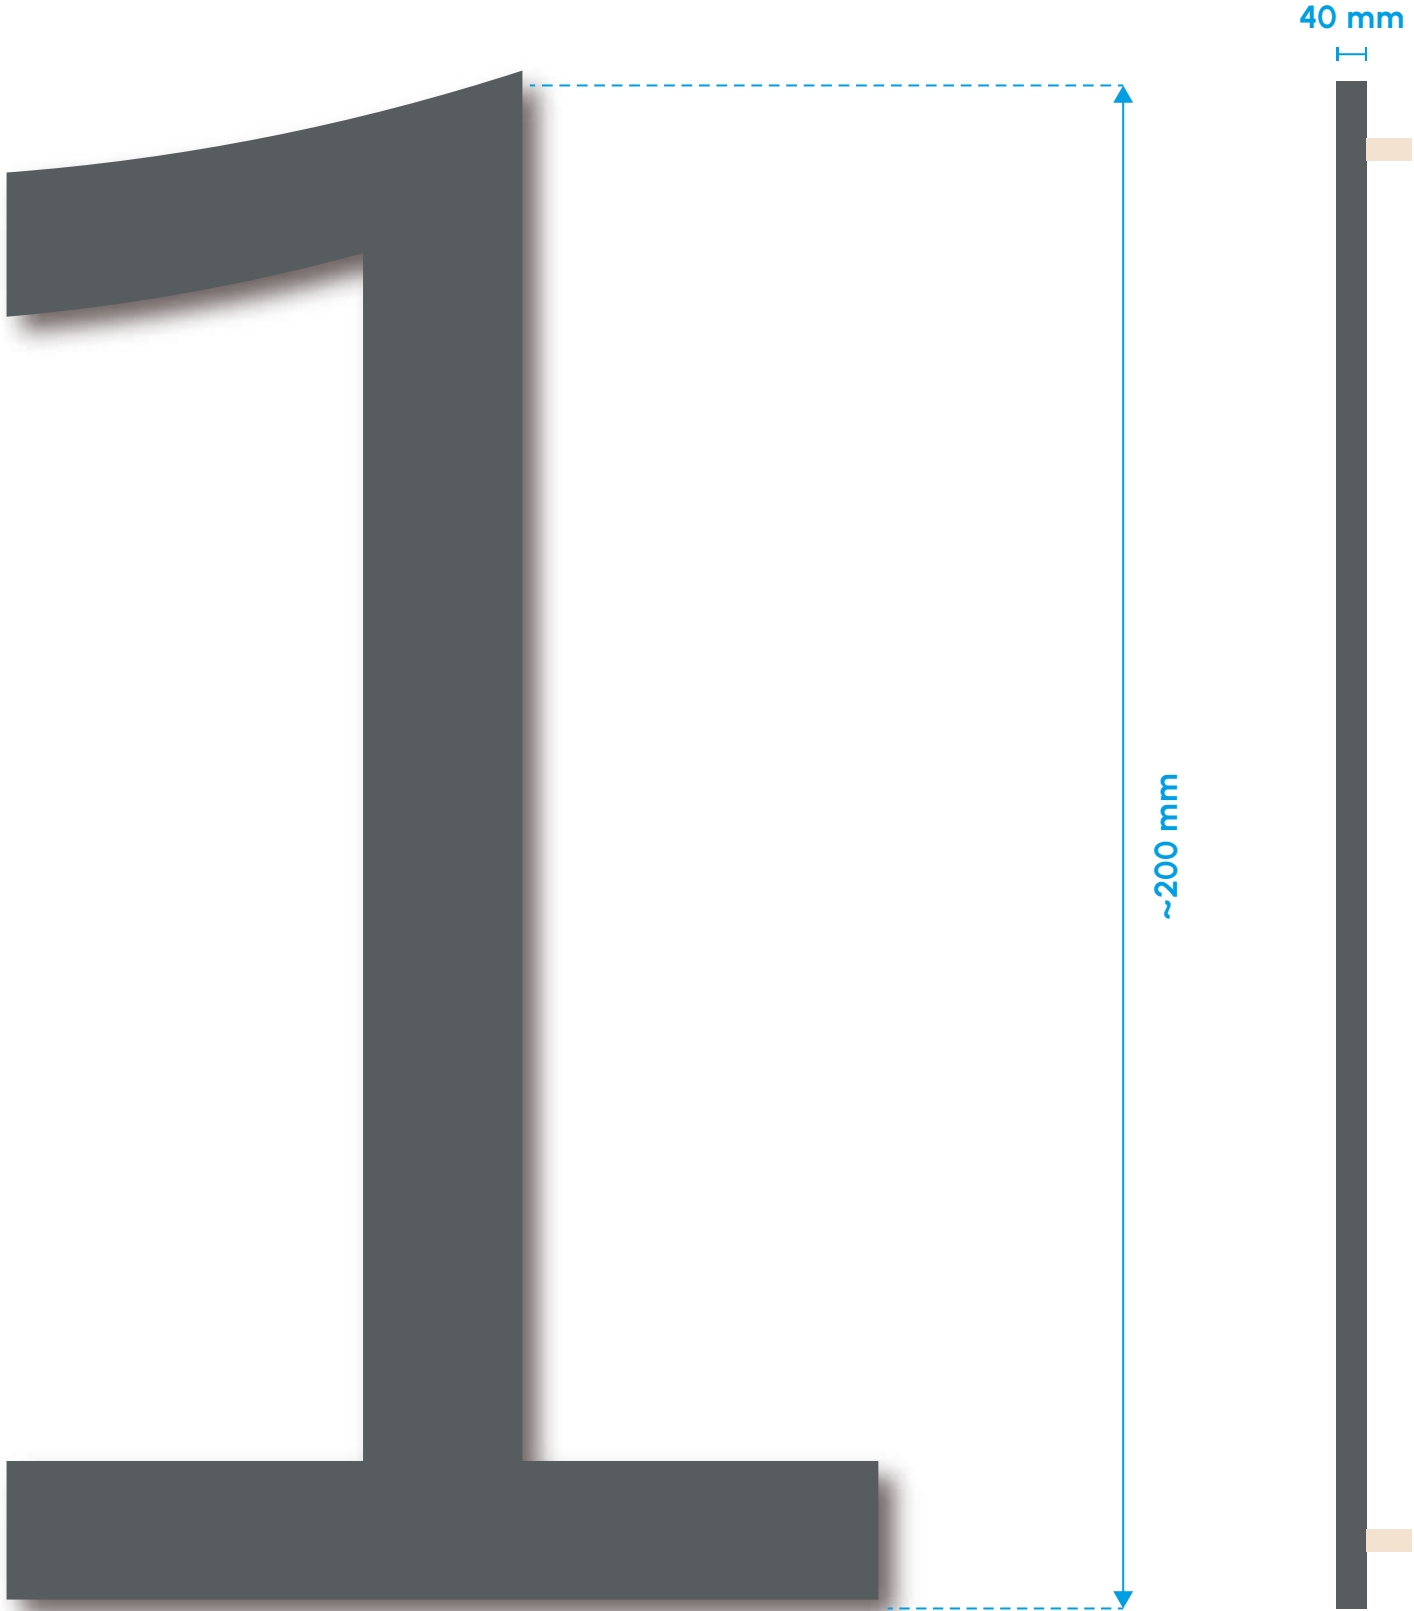


Spécifications techniques

Matériau
Film adhésif semi-découpé
Qualité Haut de gamme coulé polymère garanti
7 à 9 ans en extérieur
Découpe des motifs individuellement,
DAO et application sur les portes d'entrées vitrées,
en vitrophanie (pose à l'intérieur des vitres)



Format
Hauteur du motif environ 50 mm de haut (environ)

Finition
Teinté masse blanc satiné

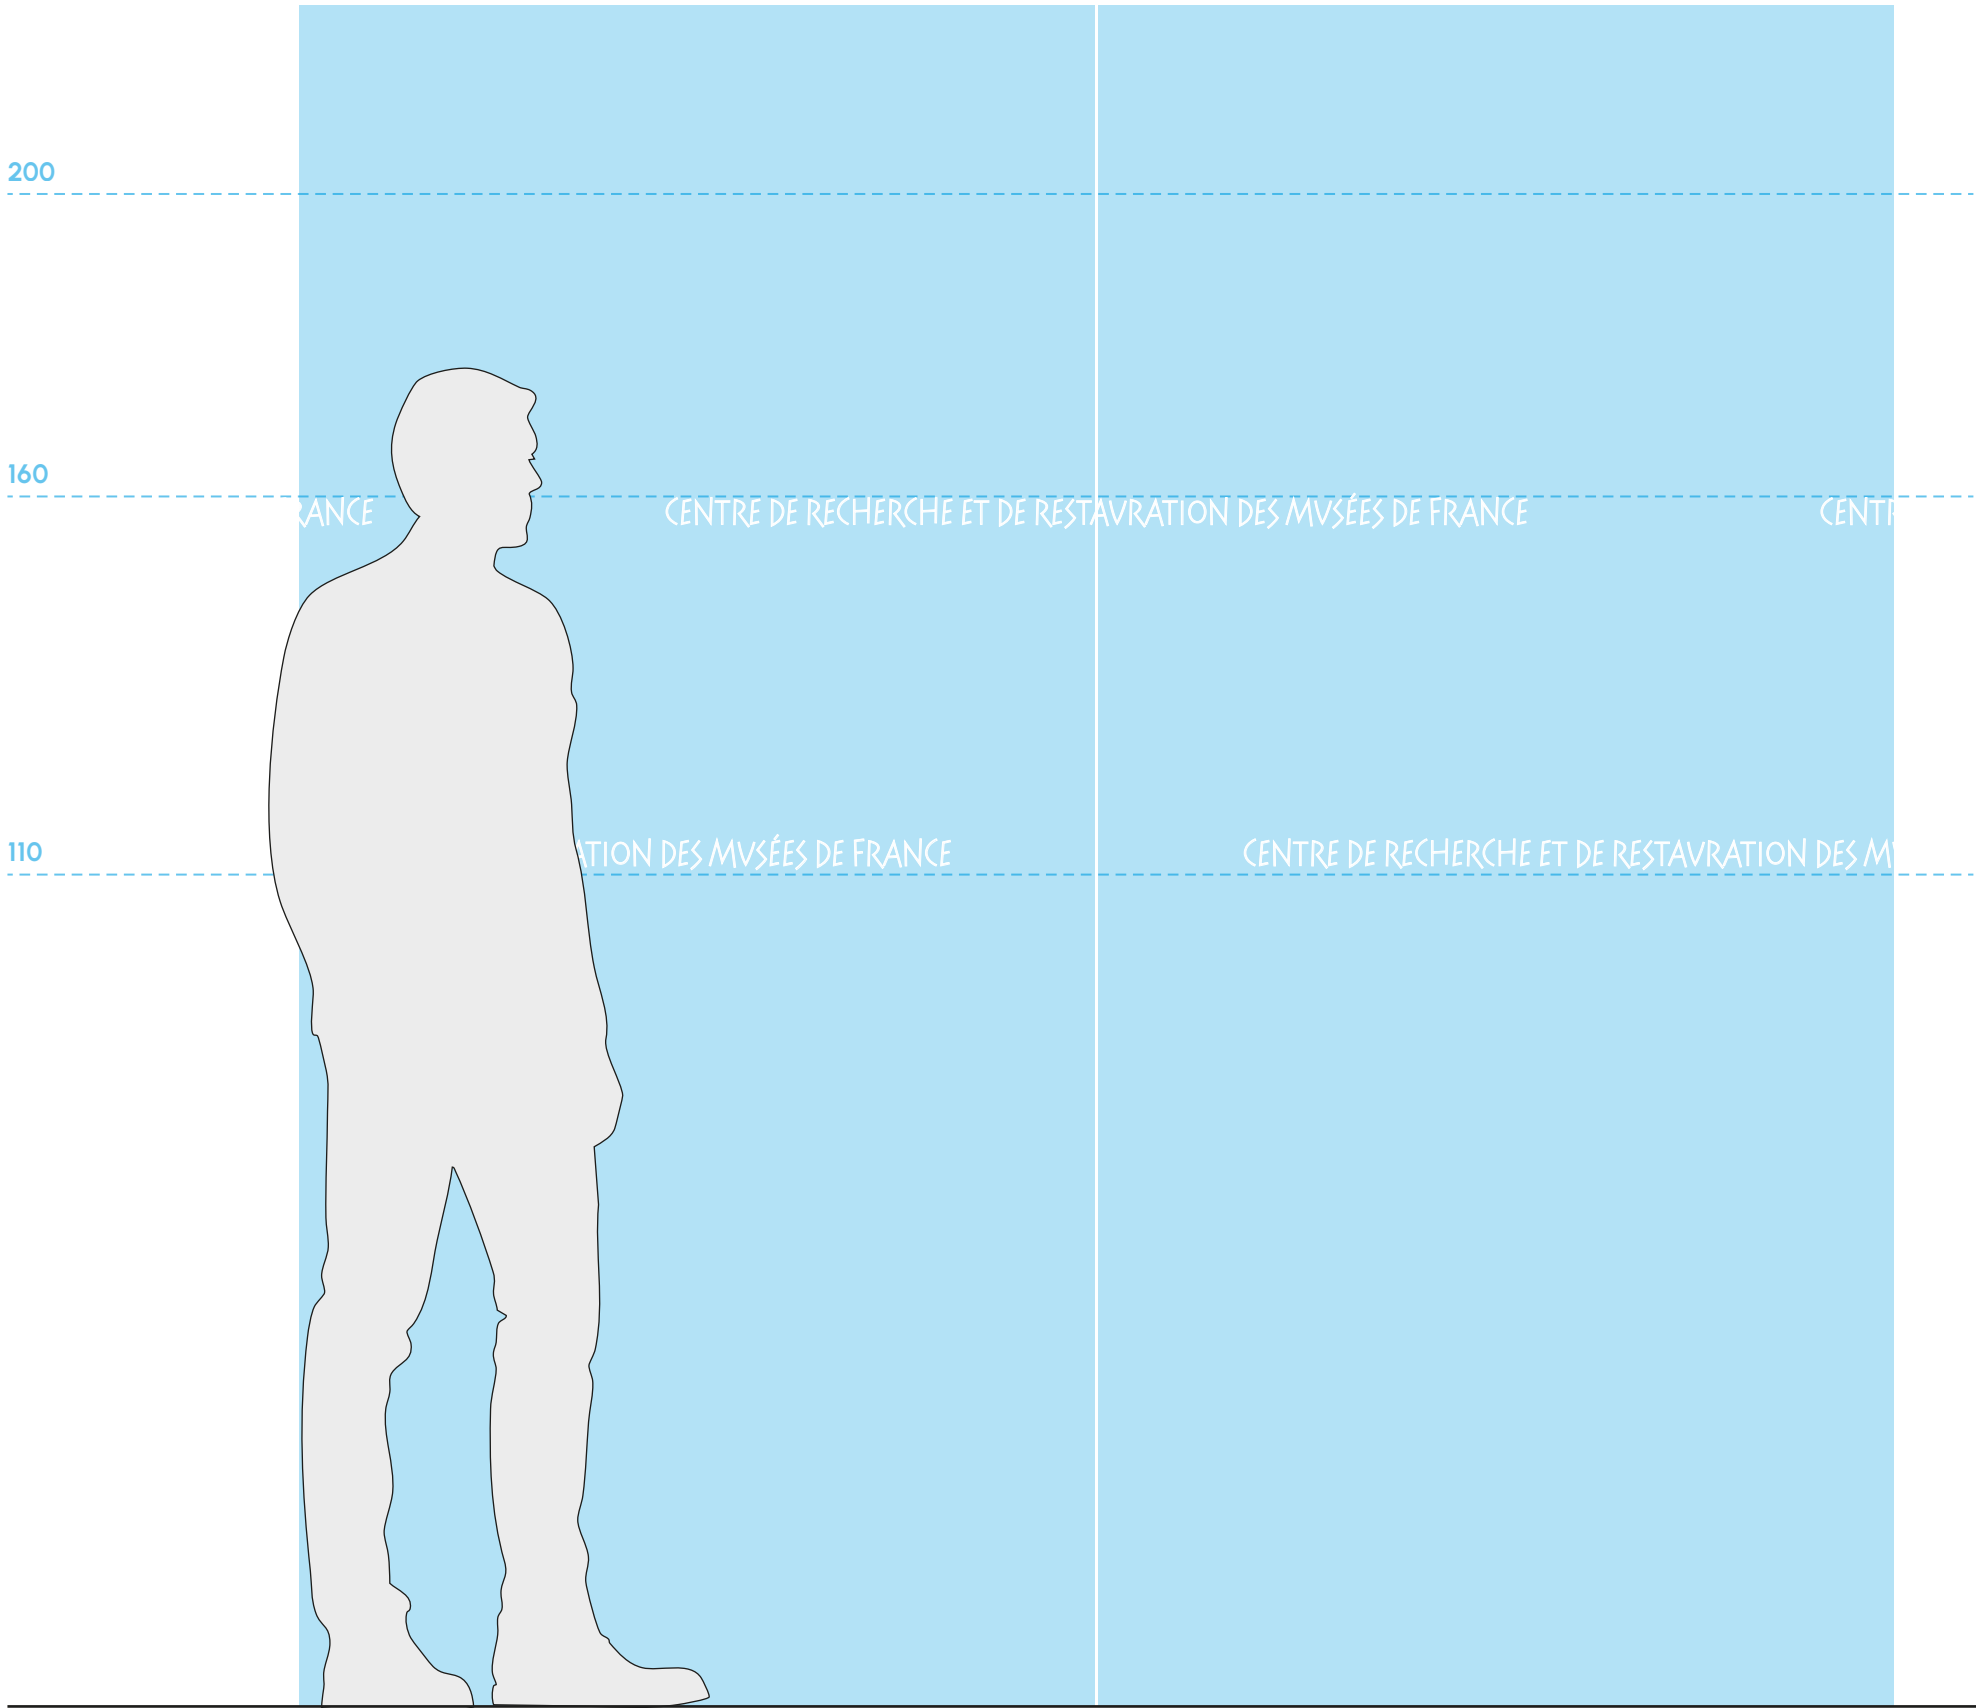




Frise de hauteur de pose

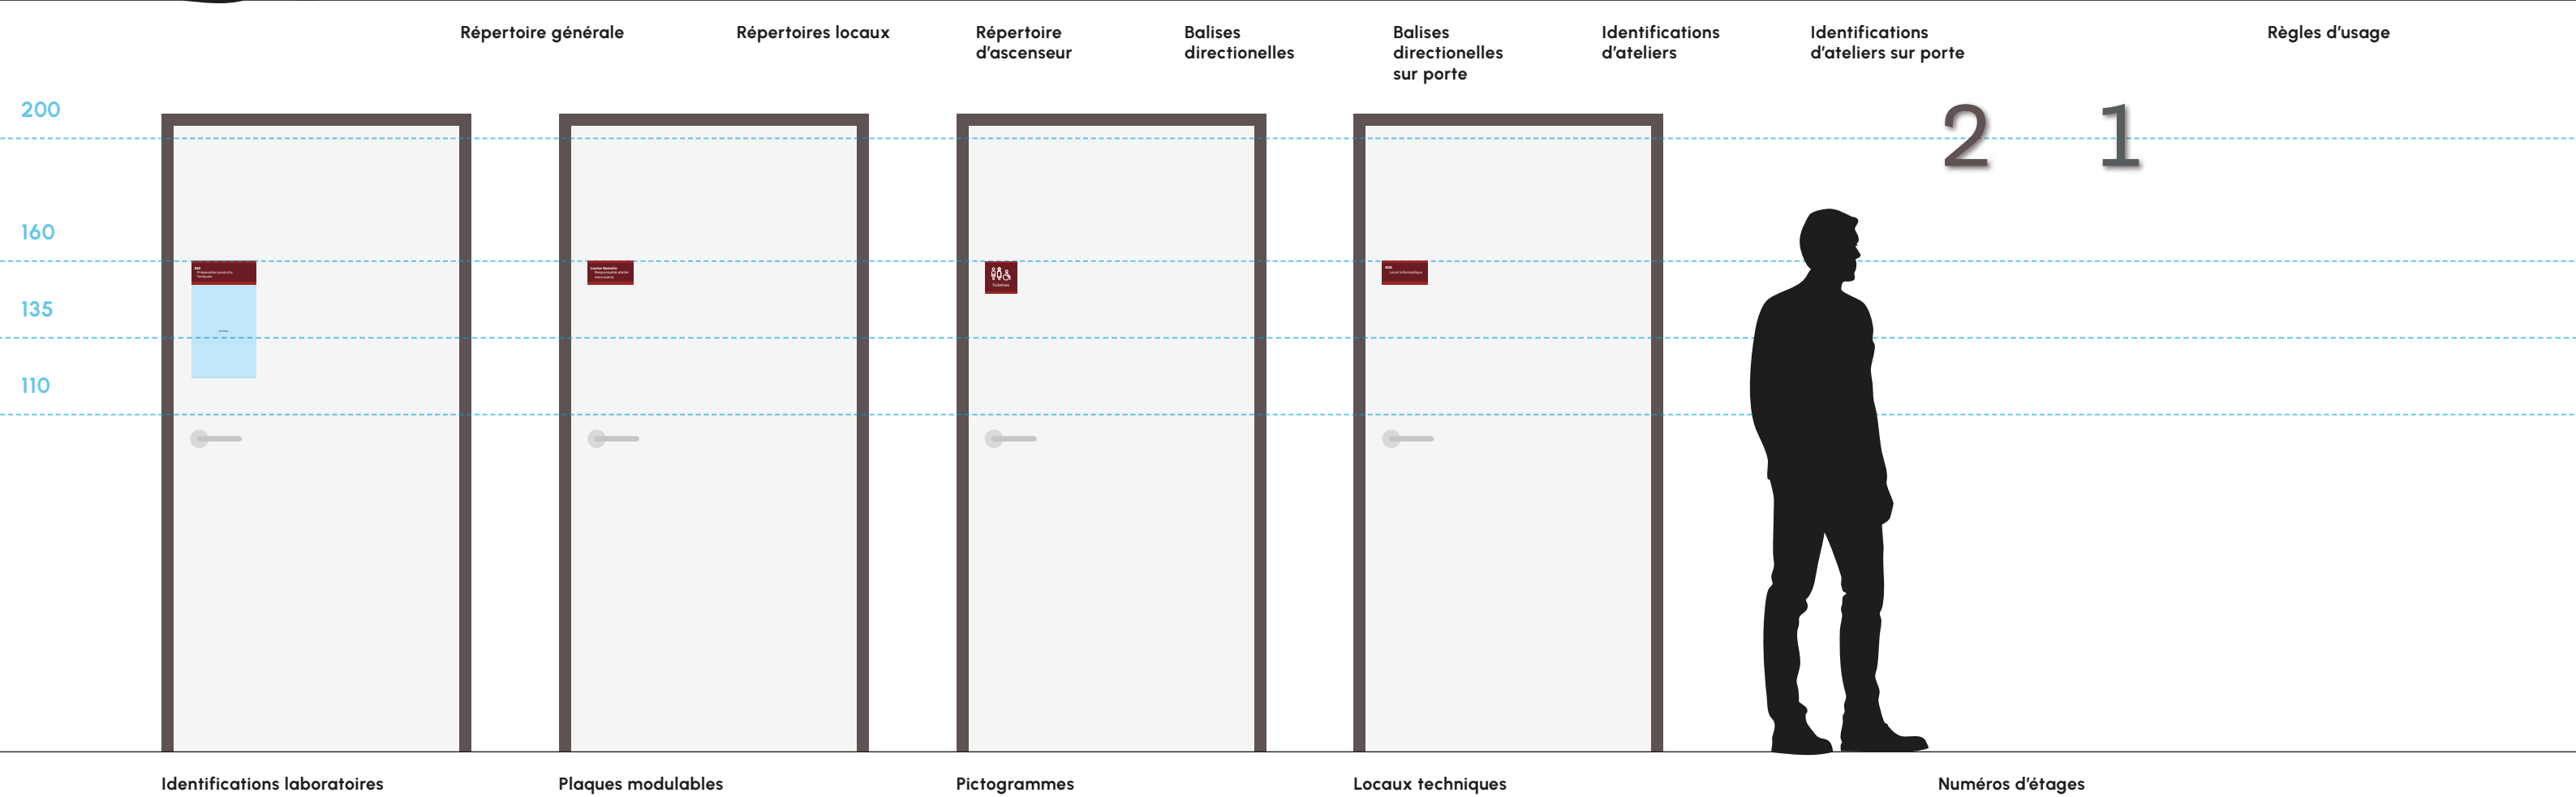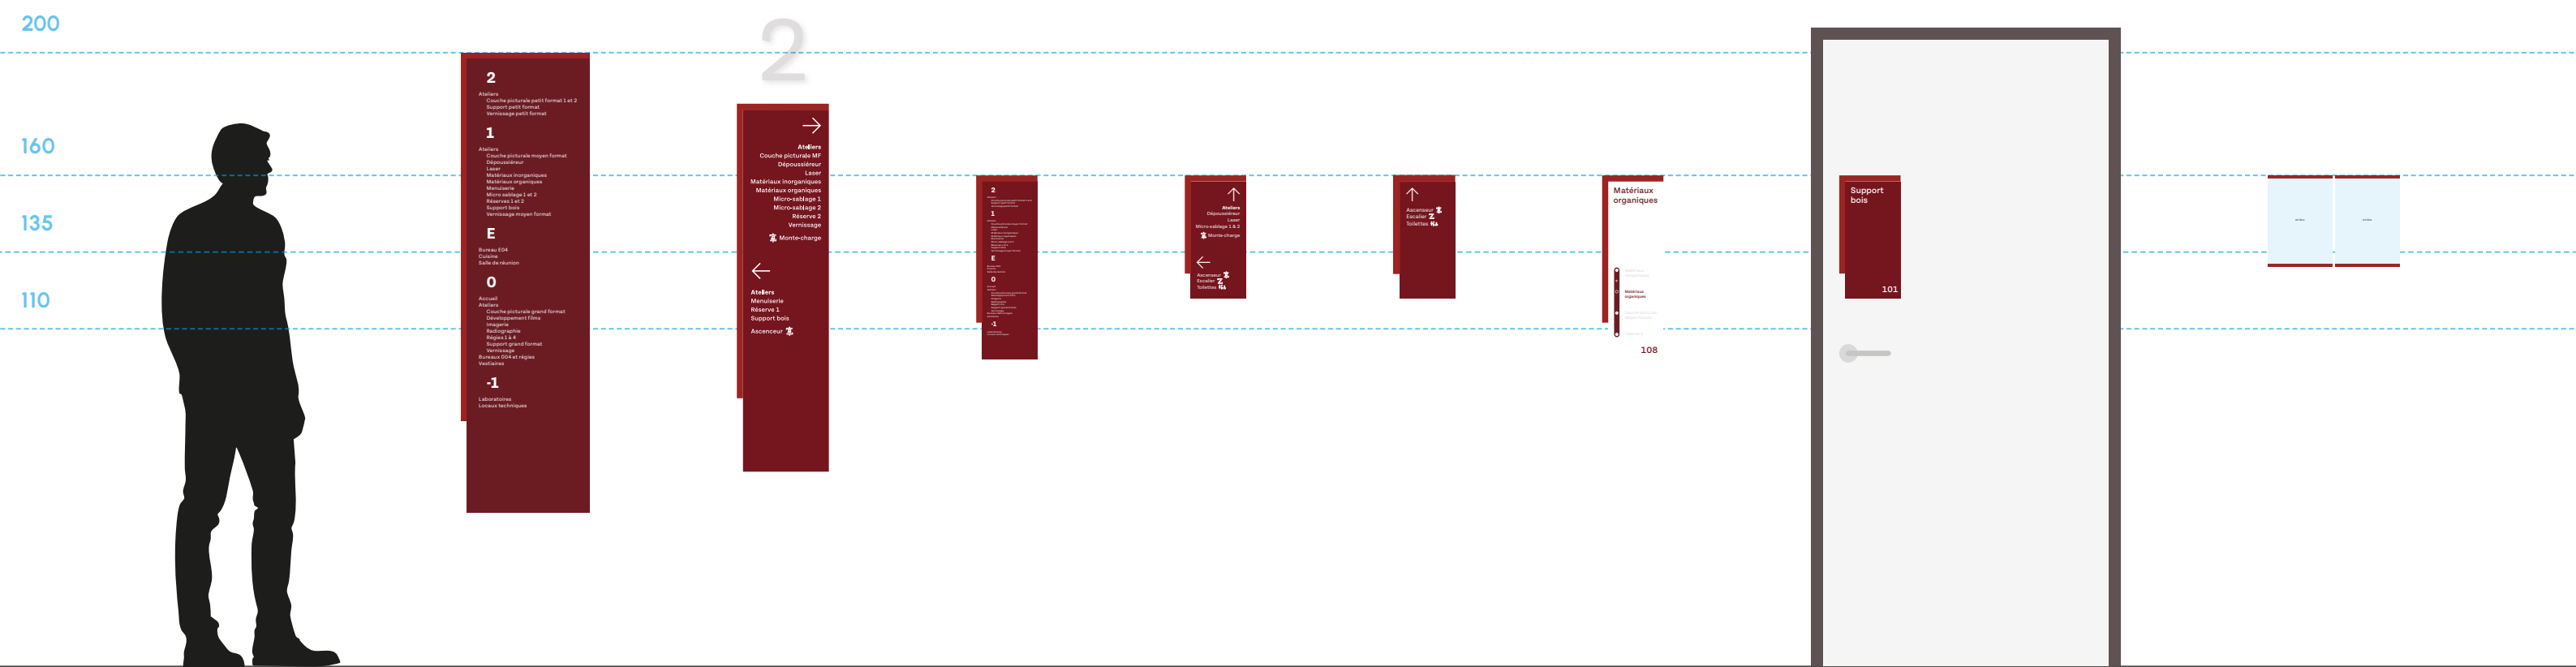



Implantation des supports et contenus

C2RMF – niveau sous-sol

espaces

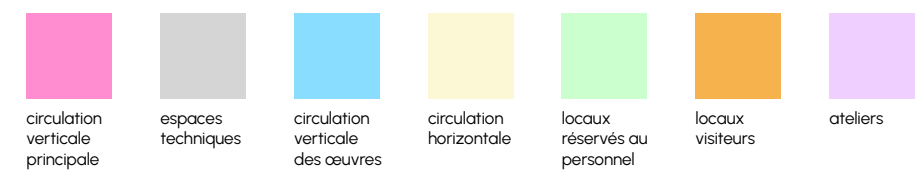


typologie des supports

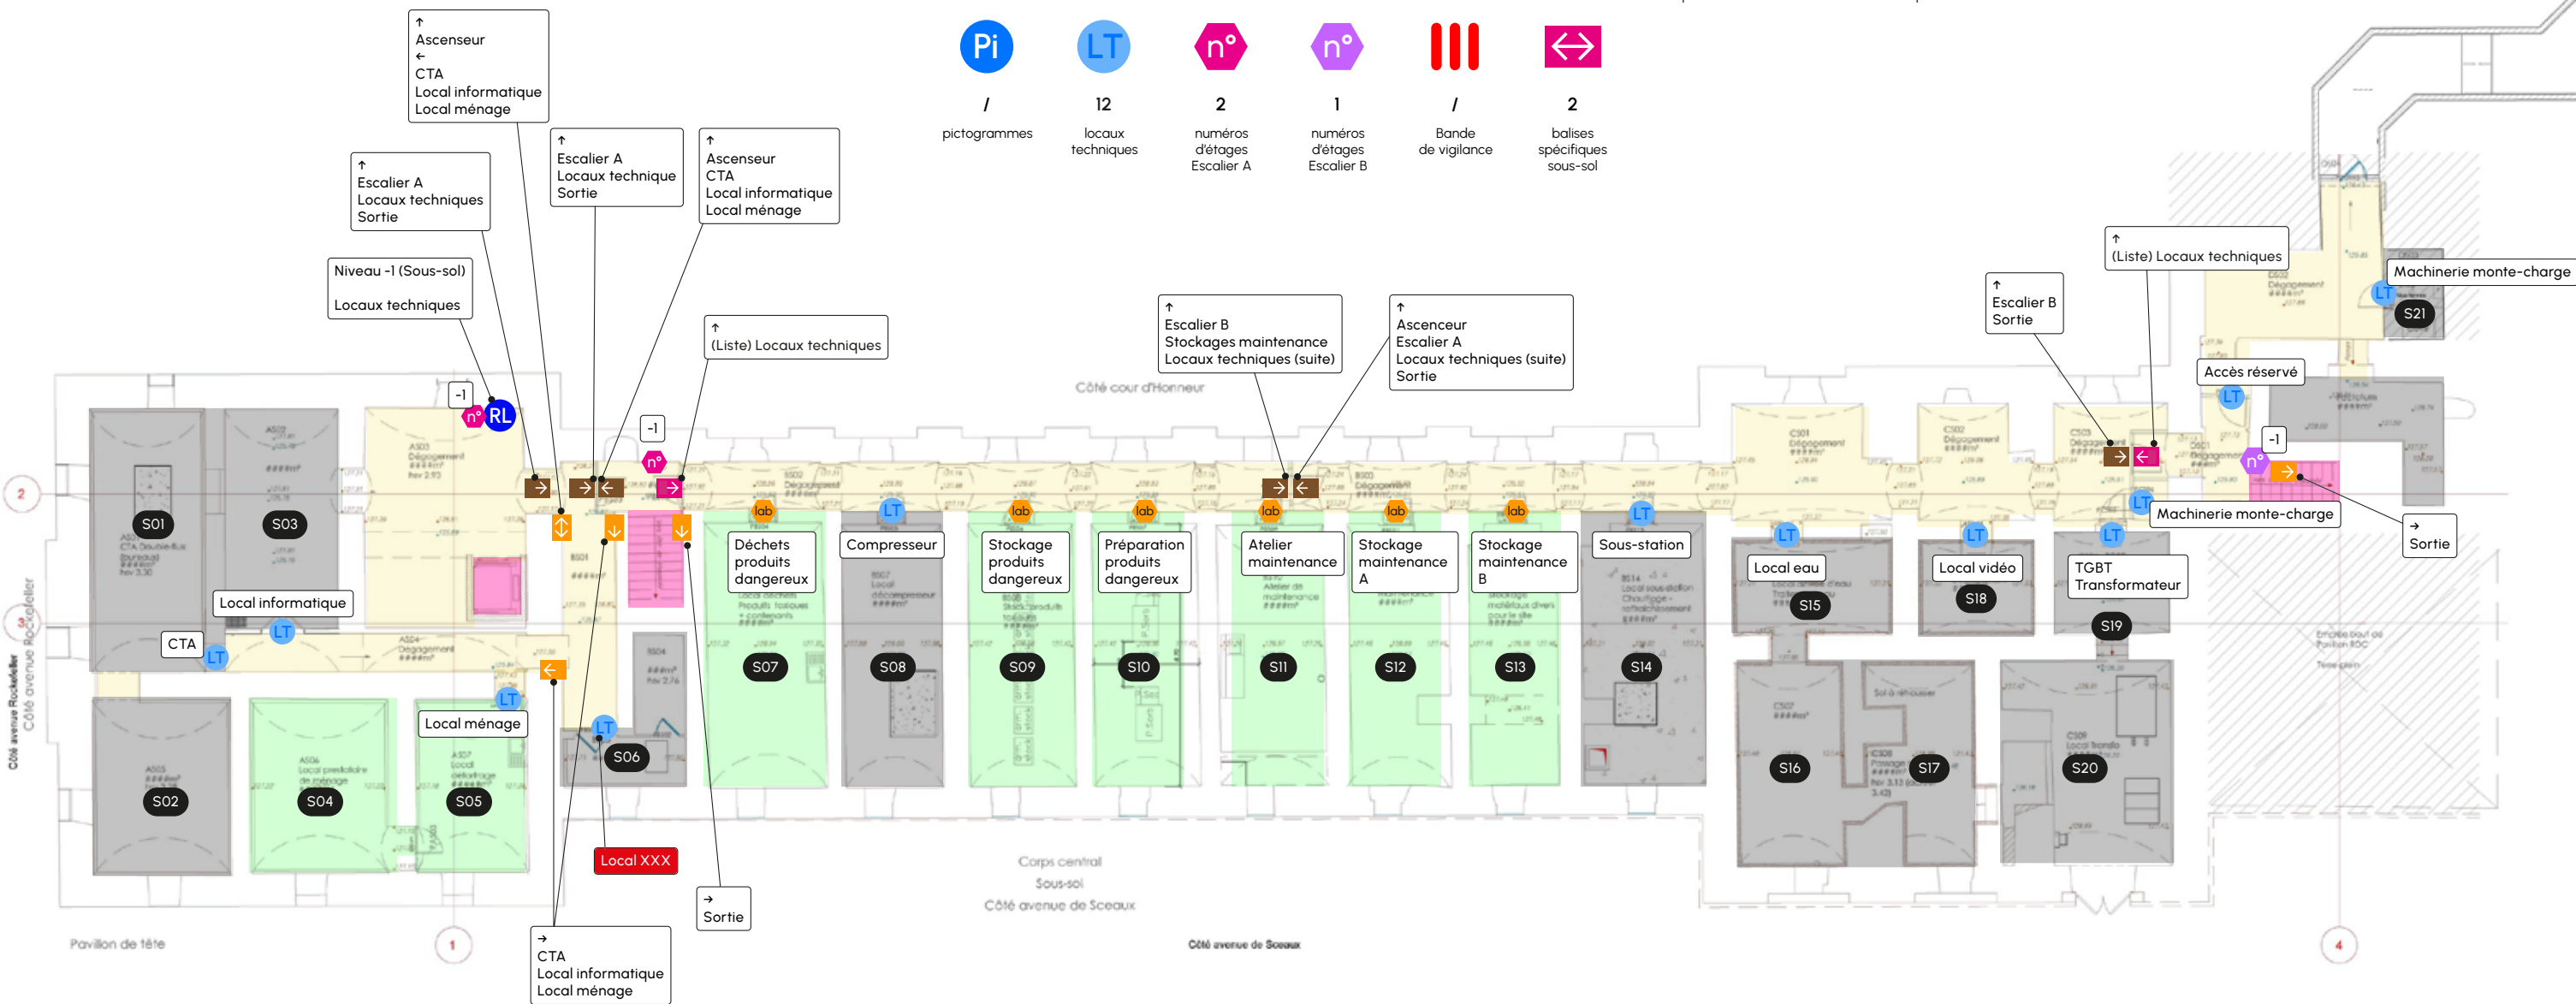
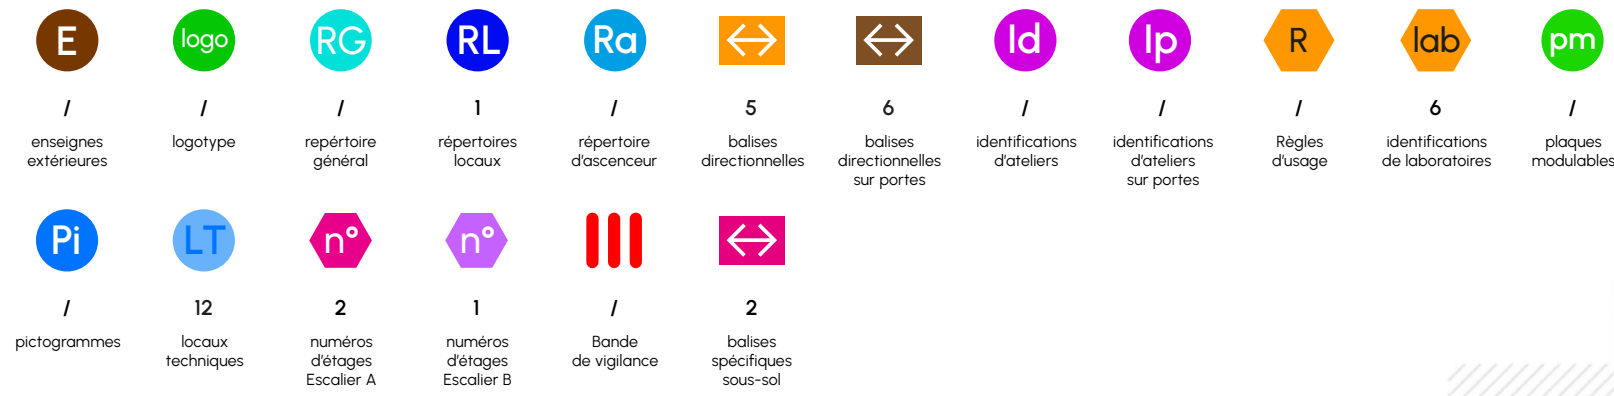


C2RMF – niveau ENT

espaces

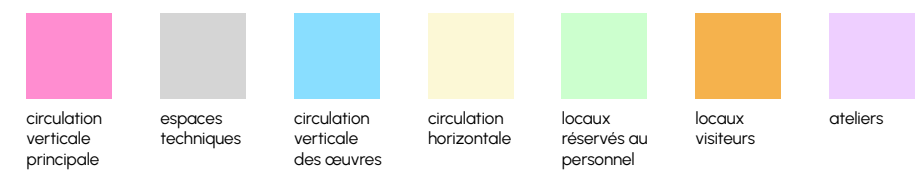


typologie des supports

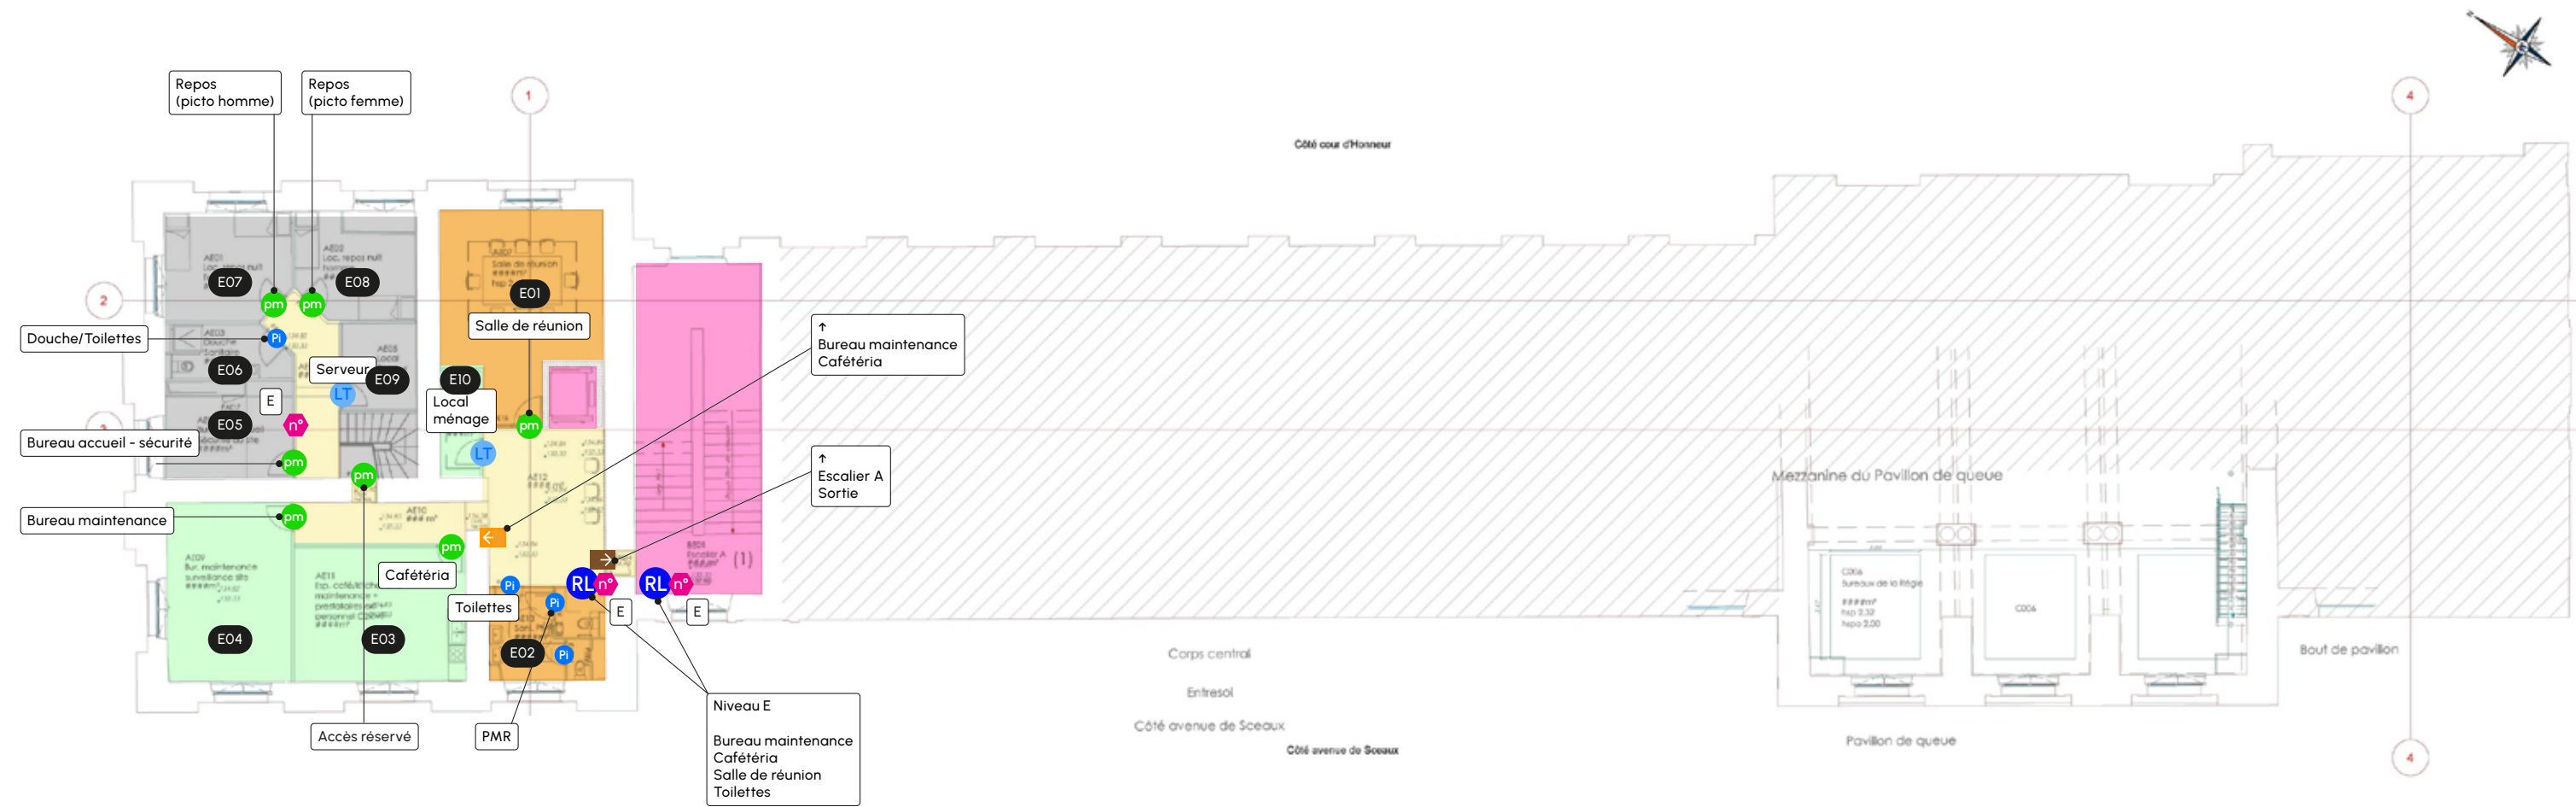
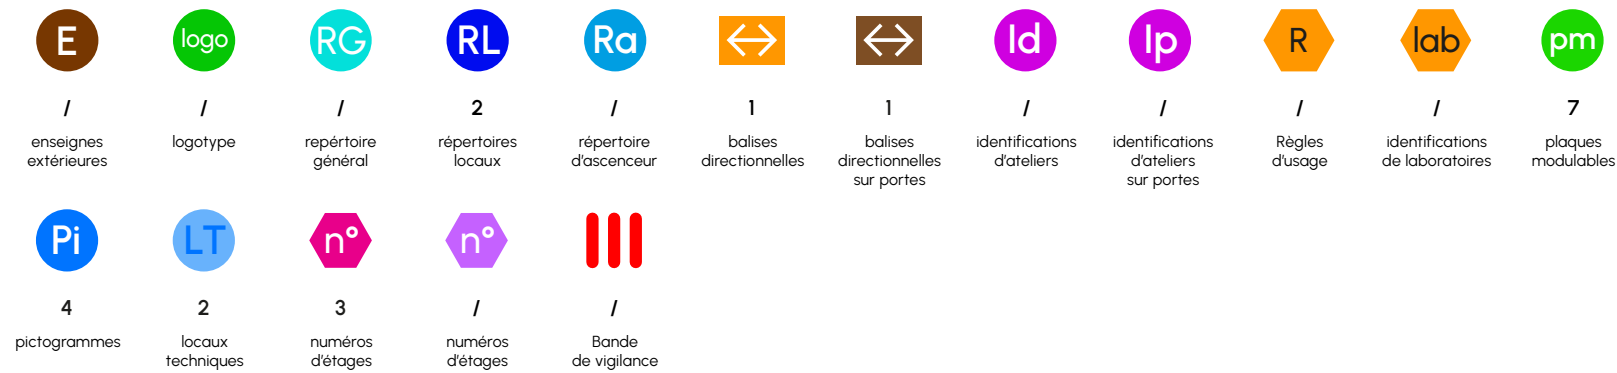


C2RMF – niveau R+1

espaces

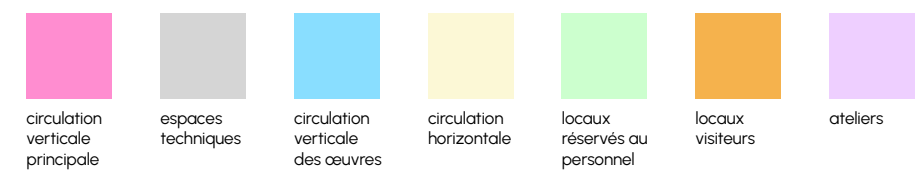


typologie des supports

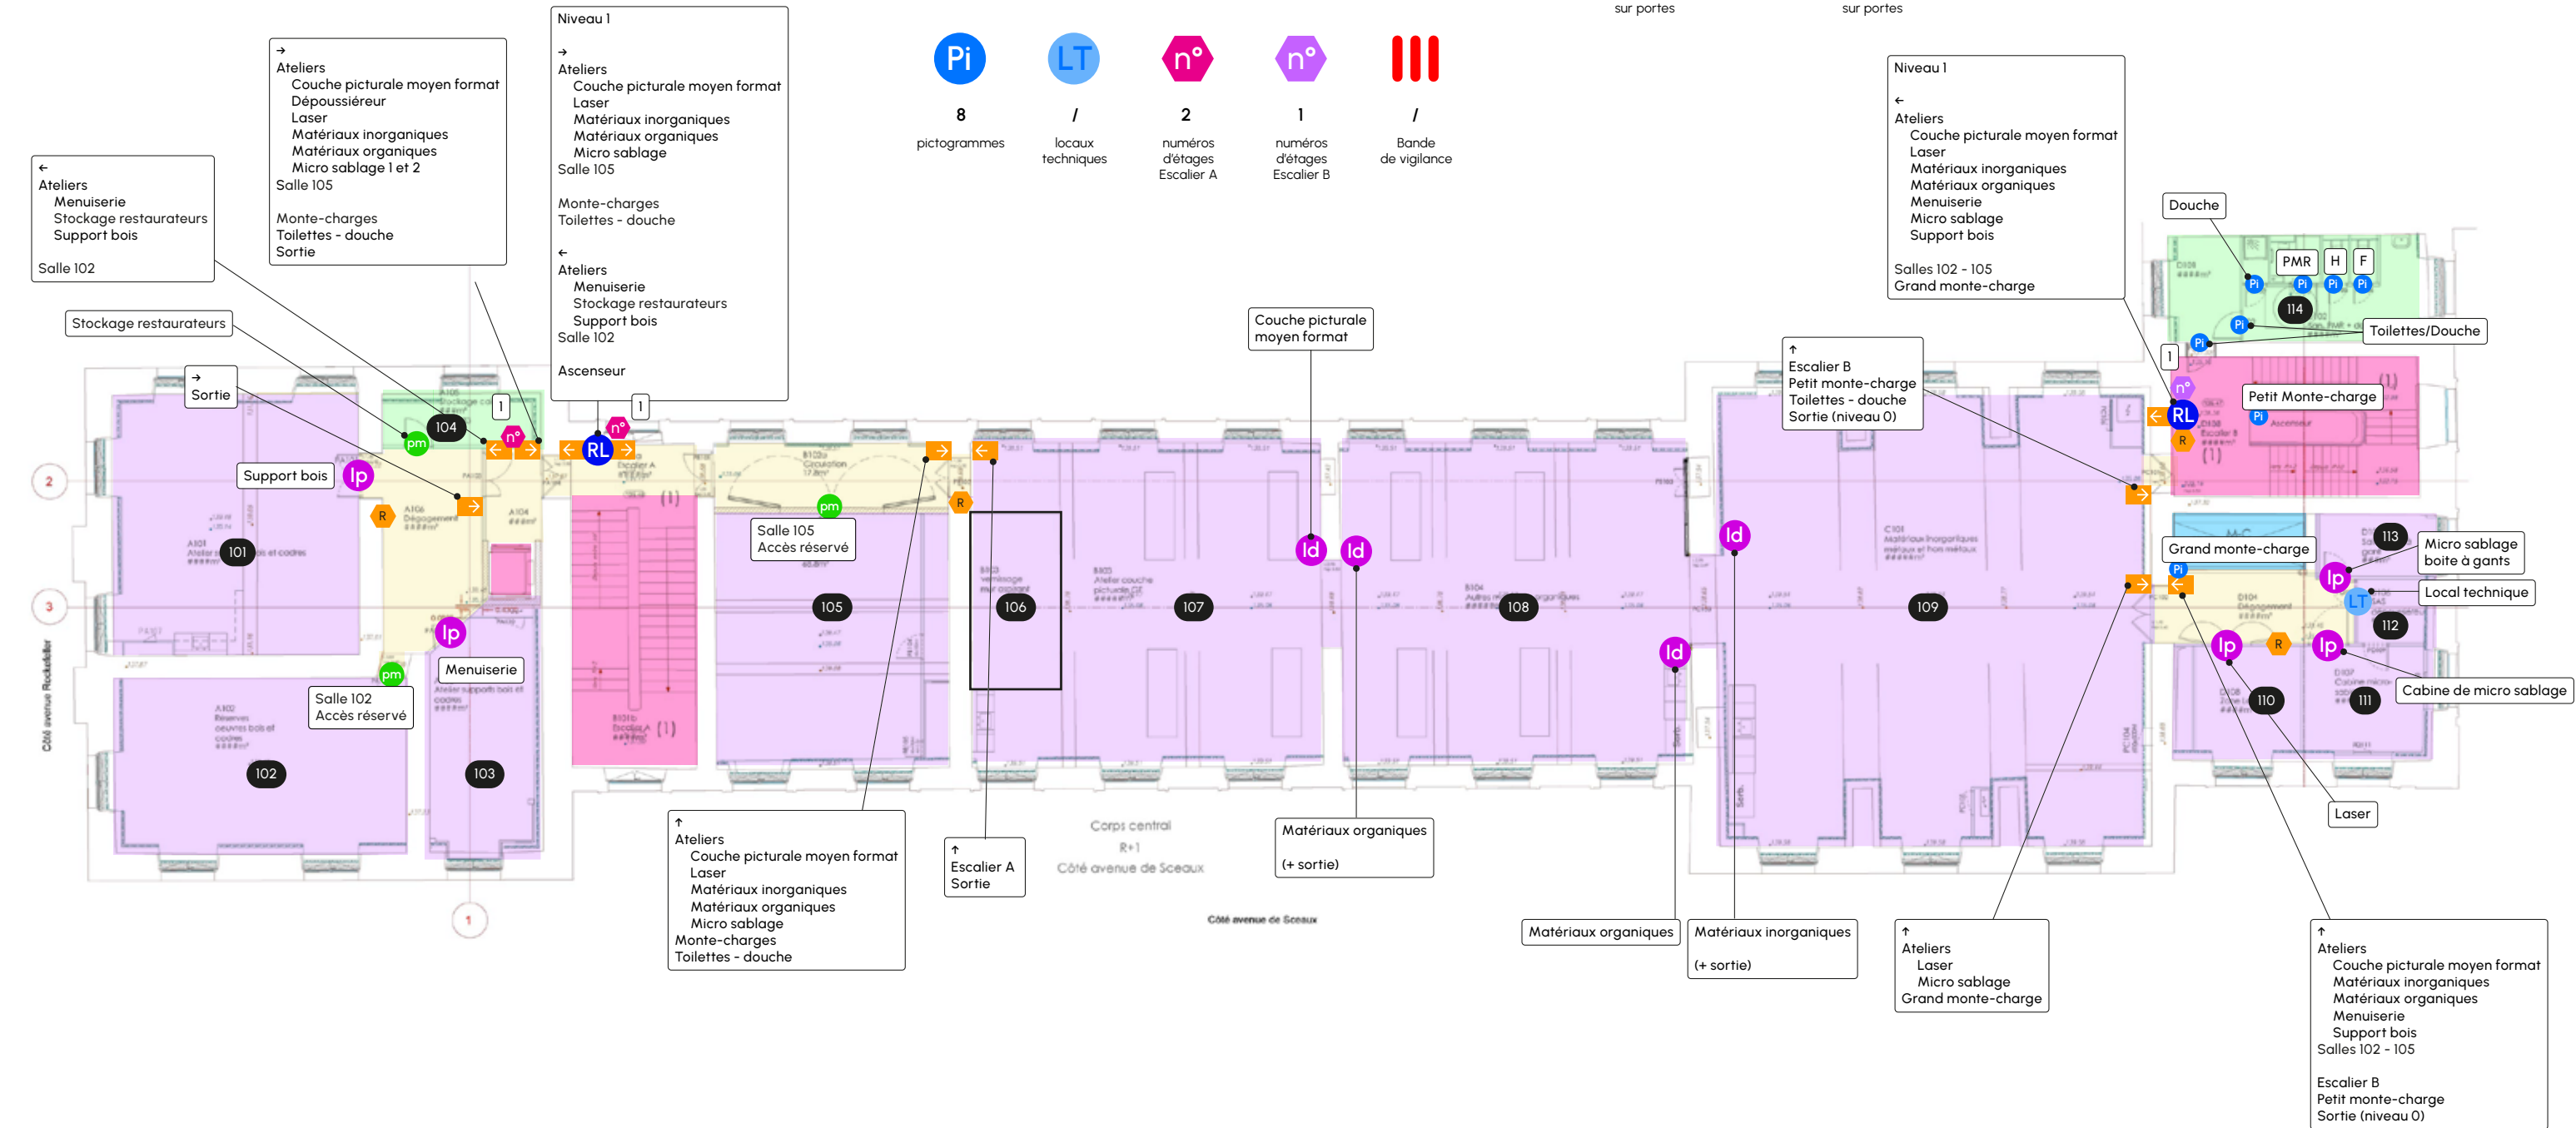
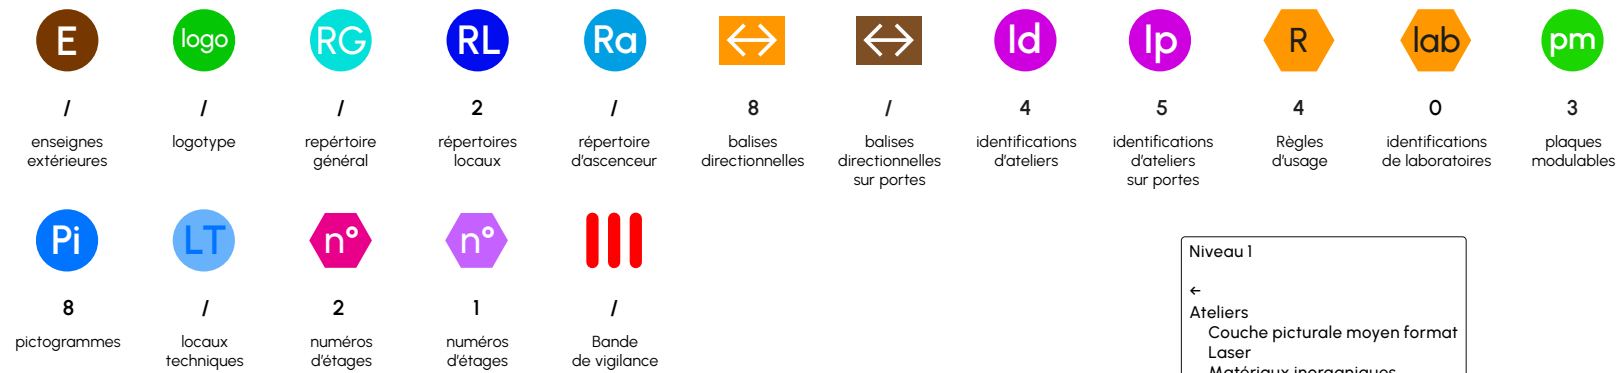


C2RMF – niveau R+2

espaces

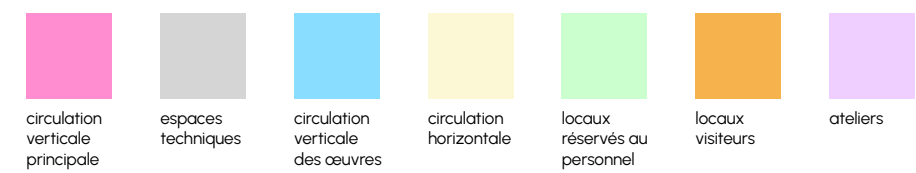

typologie des supports

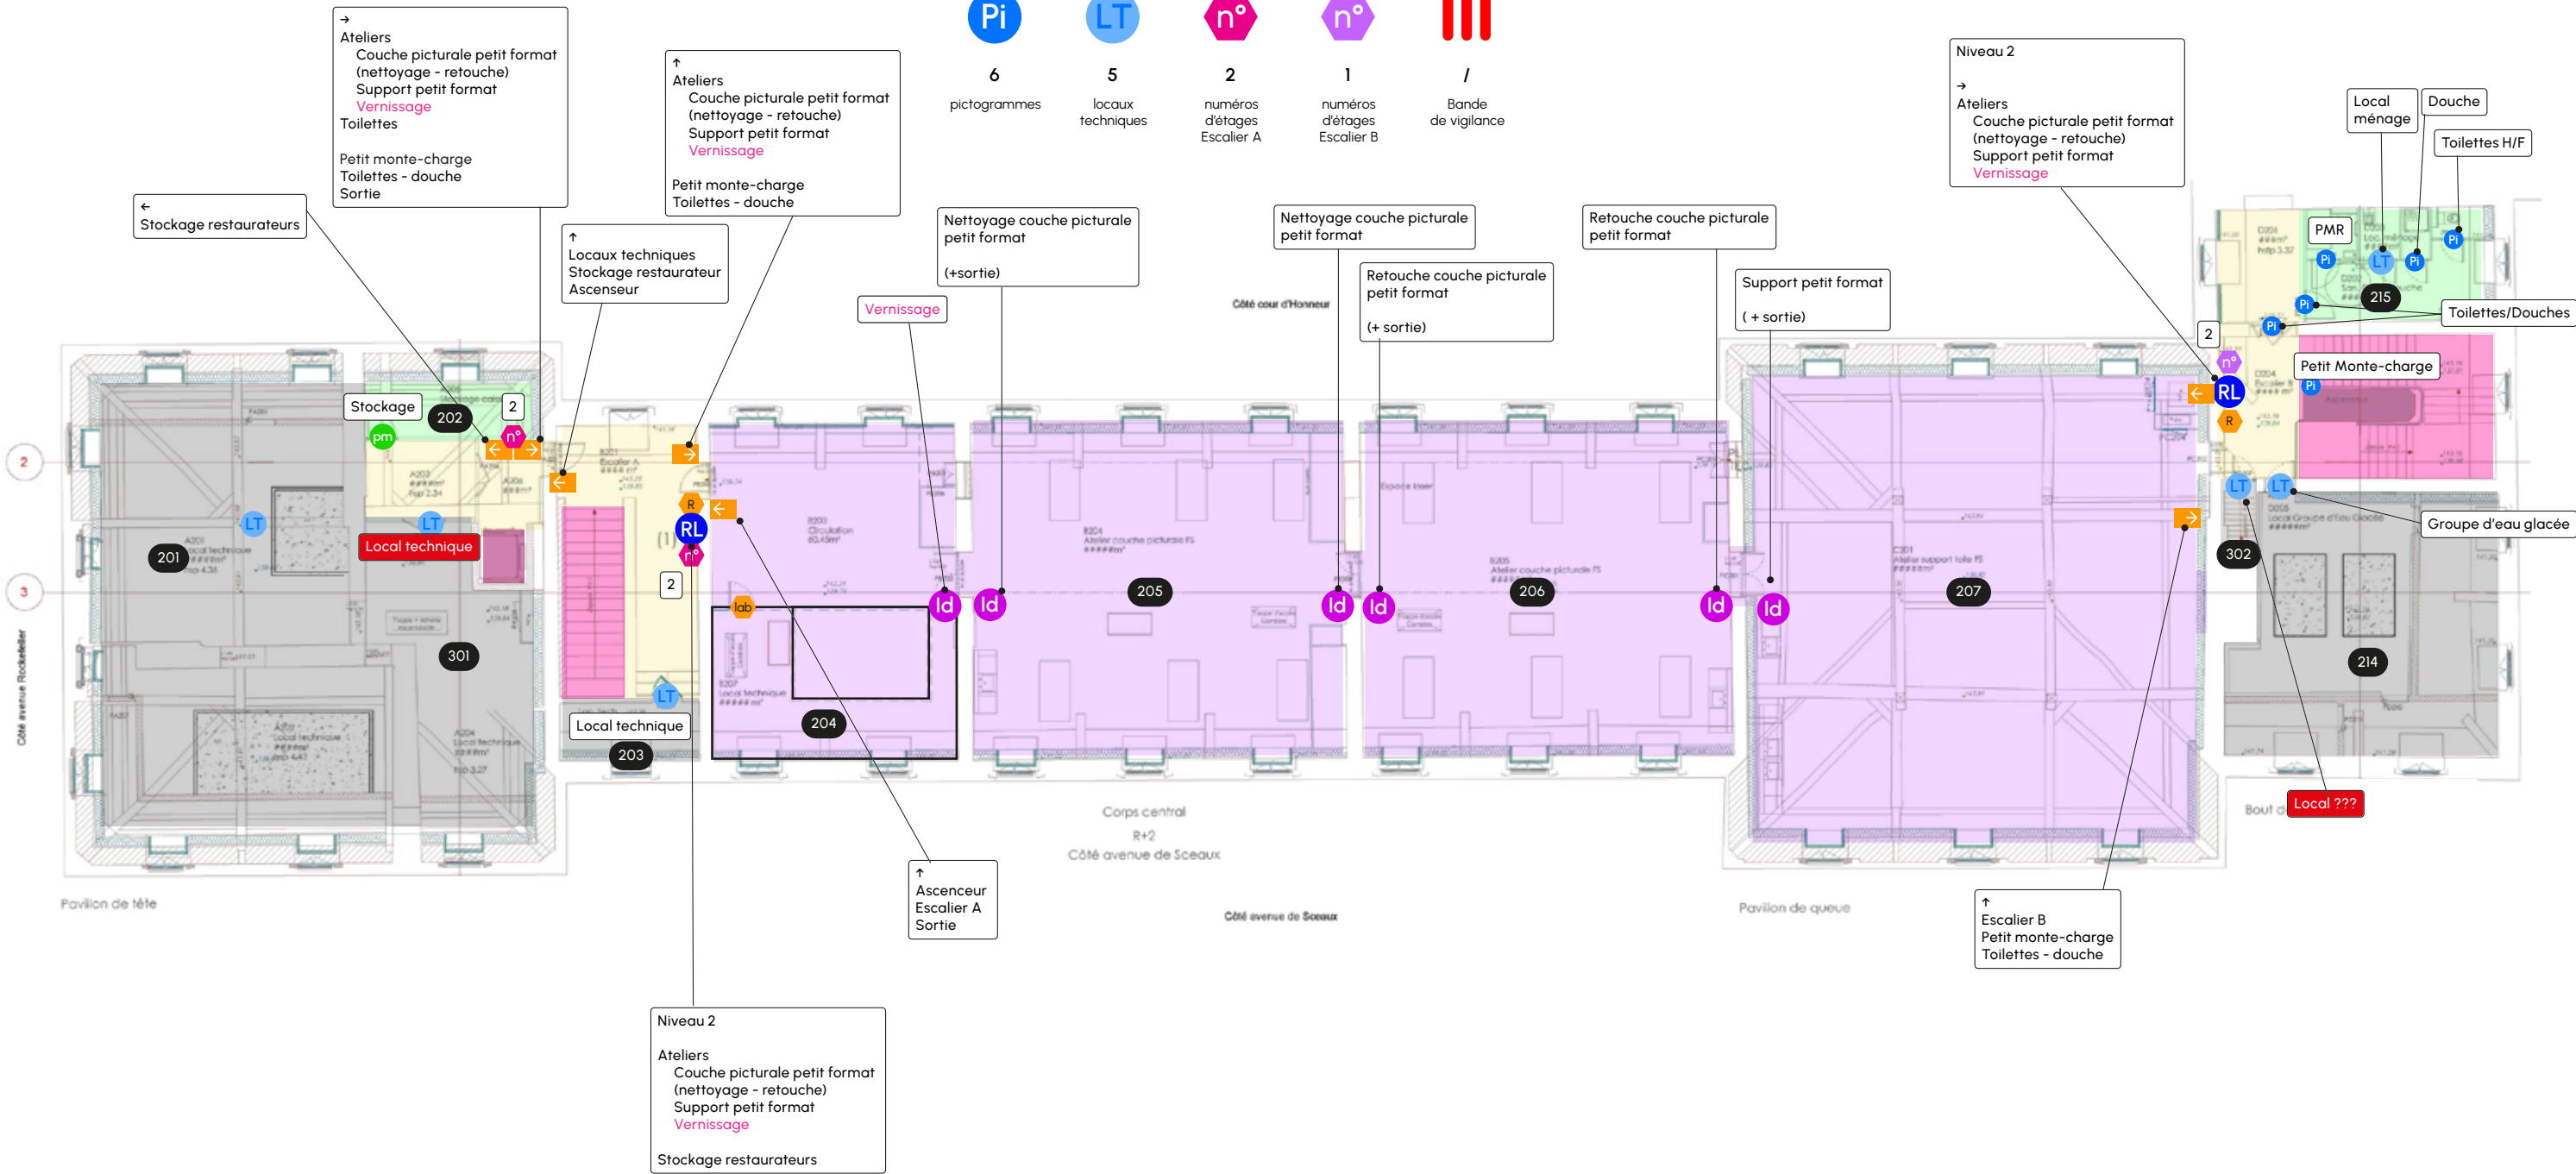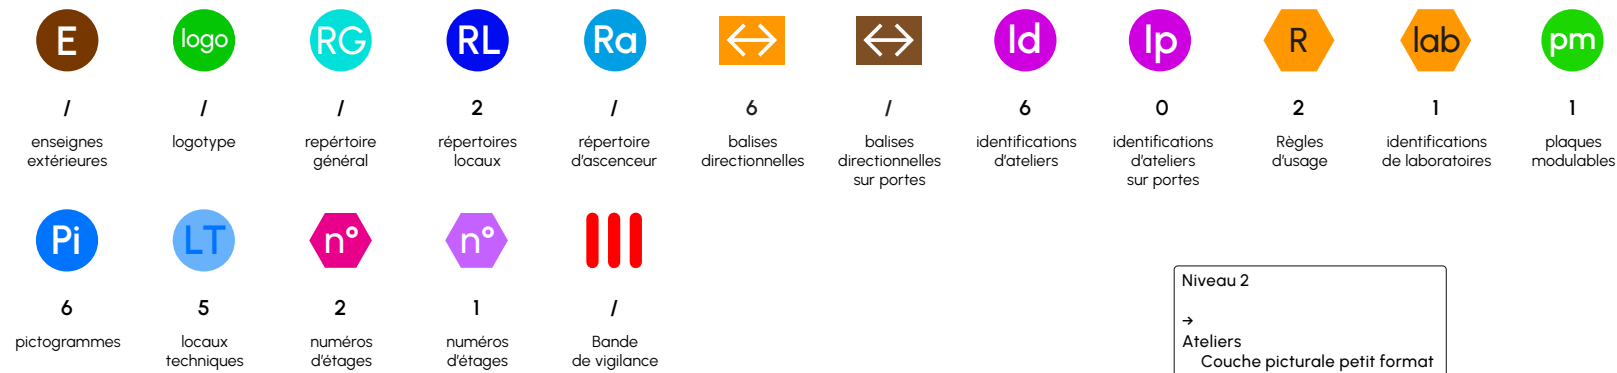

Quantitatif

Implantation des supports


	enseignes	3	
	logotype C2RMF	/	(En charge MOU)
	répertoire général	2	
	répertoires locaux	10	
	répertoire d'ascenseur	3	
	balises directionnelles	34	
	balises sur portes	7	
	identifications d'ateliers	15	
	identifications d'ateliers (portes)	5	
	règles d'usage	10	
	identifications de laboratoires	9	
	plaques modulables	23	
	pictogrammes	27	
	locaux techniques	20	
	numéros d'étages – Escalier 1	12	
	numéros d'étages – Escalier 2	4	
	bandes de vigilances	8 (~8m)	
	balises spécifiques sous-sol	2	
	vigilance - interdictions	1	

Implantation des supports



Pose à blanc

C2RMF – niveau sous-sol- Pose à blanc

espaces

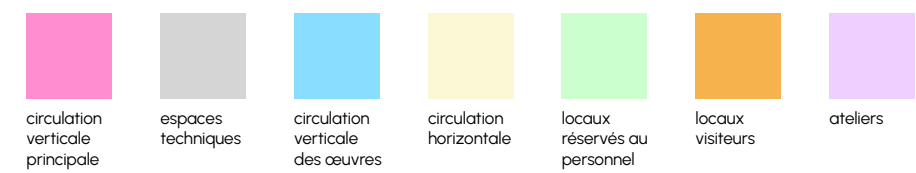


typologie des supports

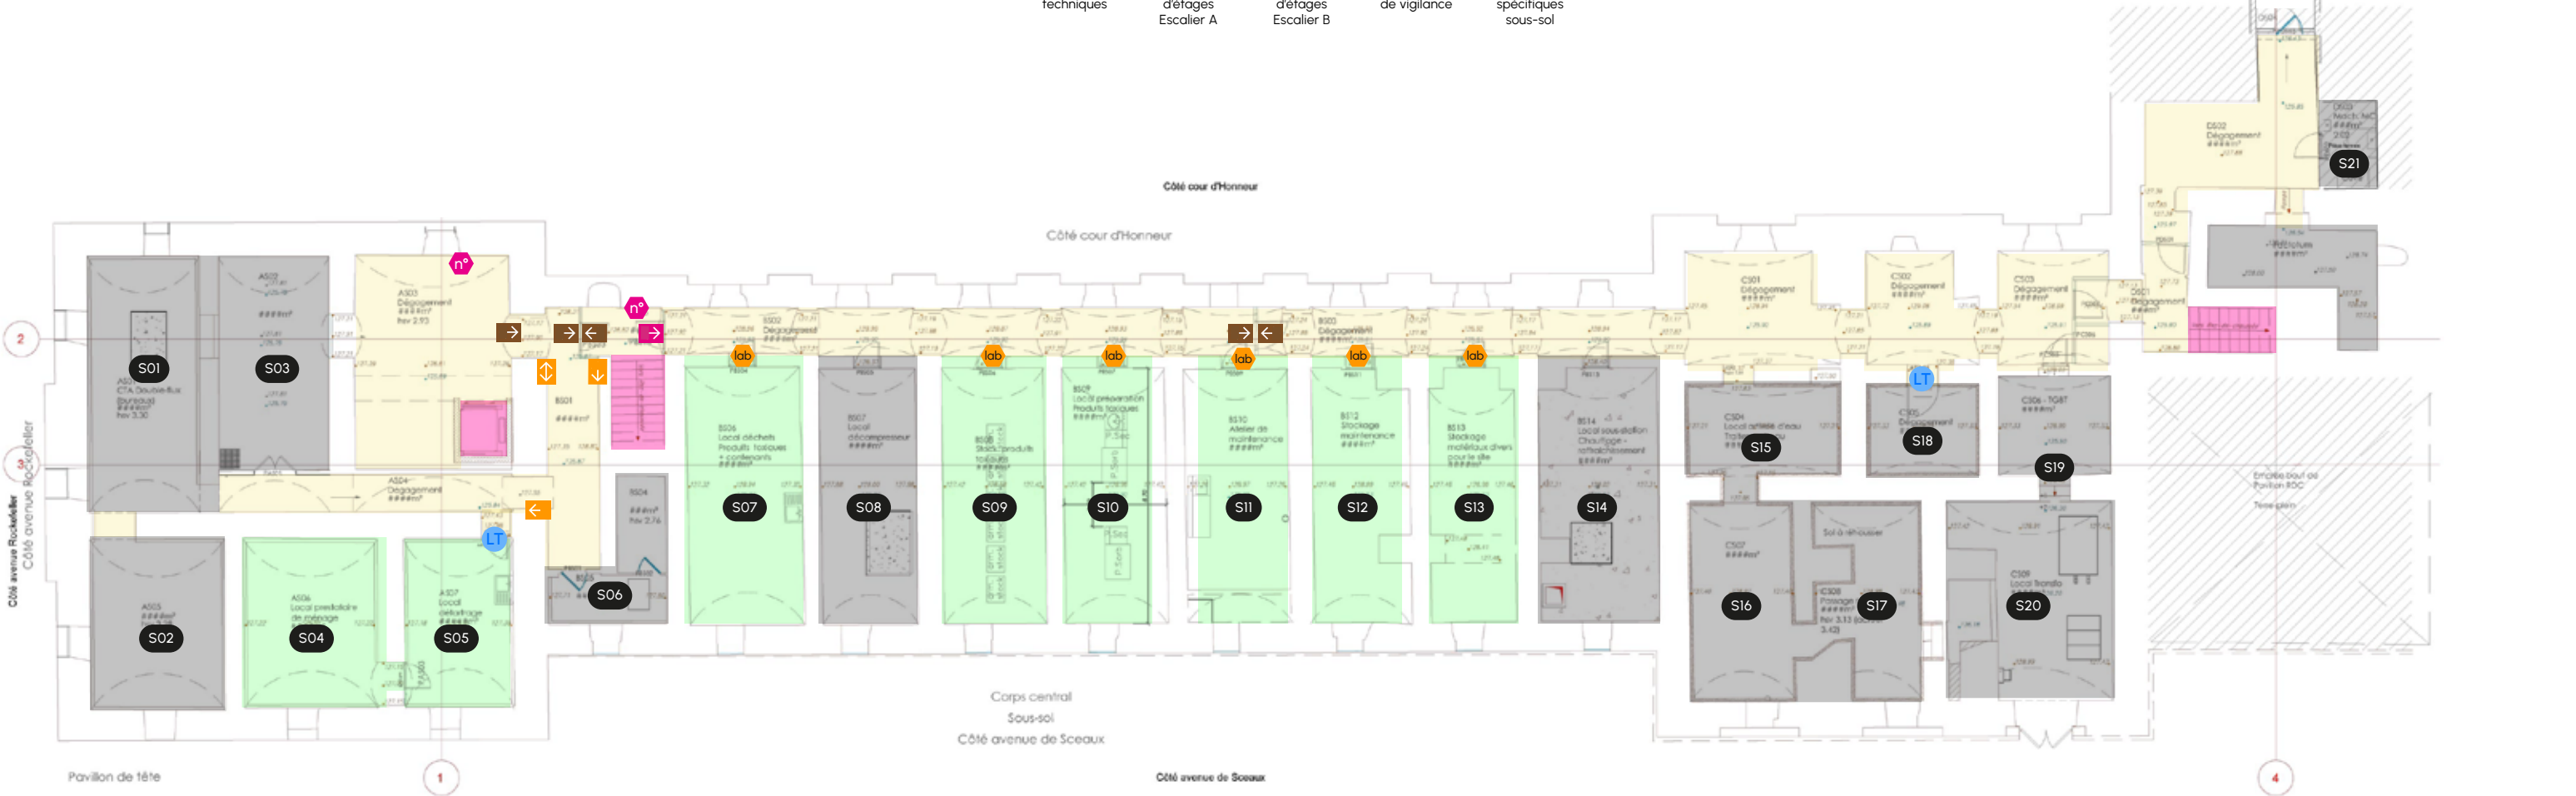
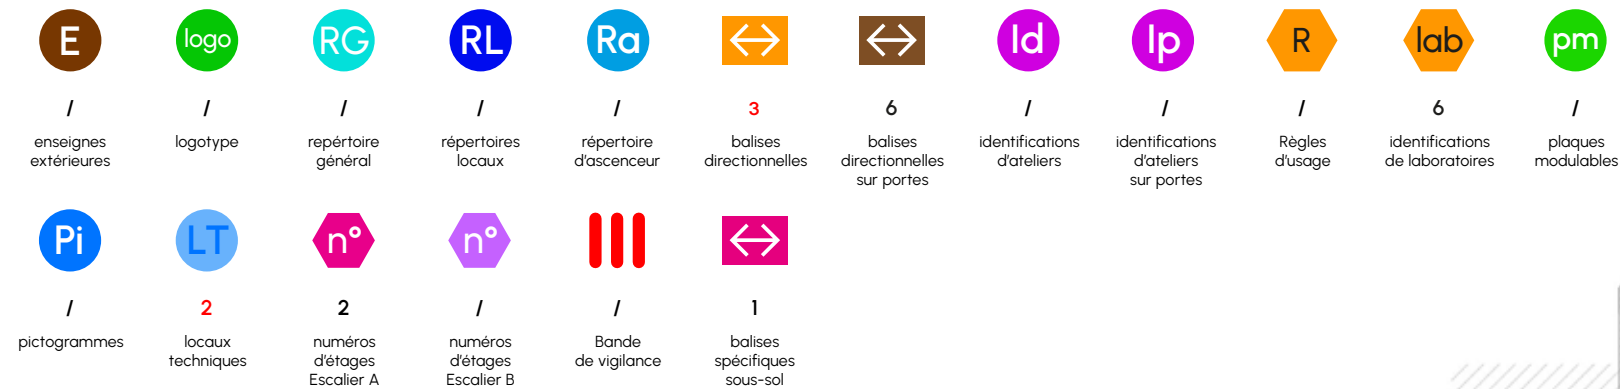


C2RMF – niveau RDC - Pose à blanc


espaces

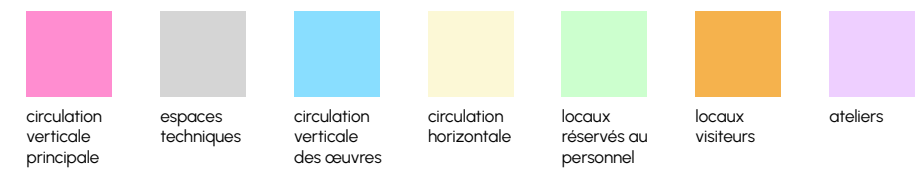

typologie des supports

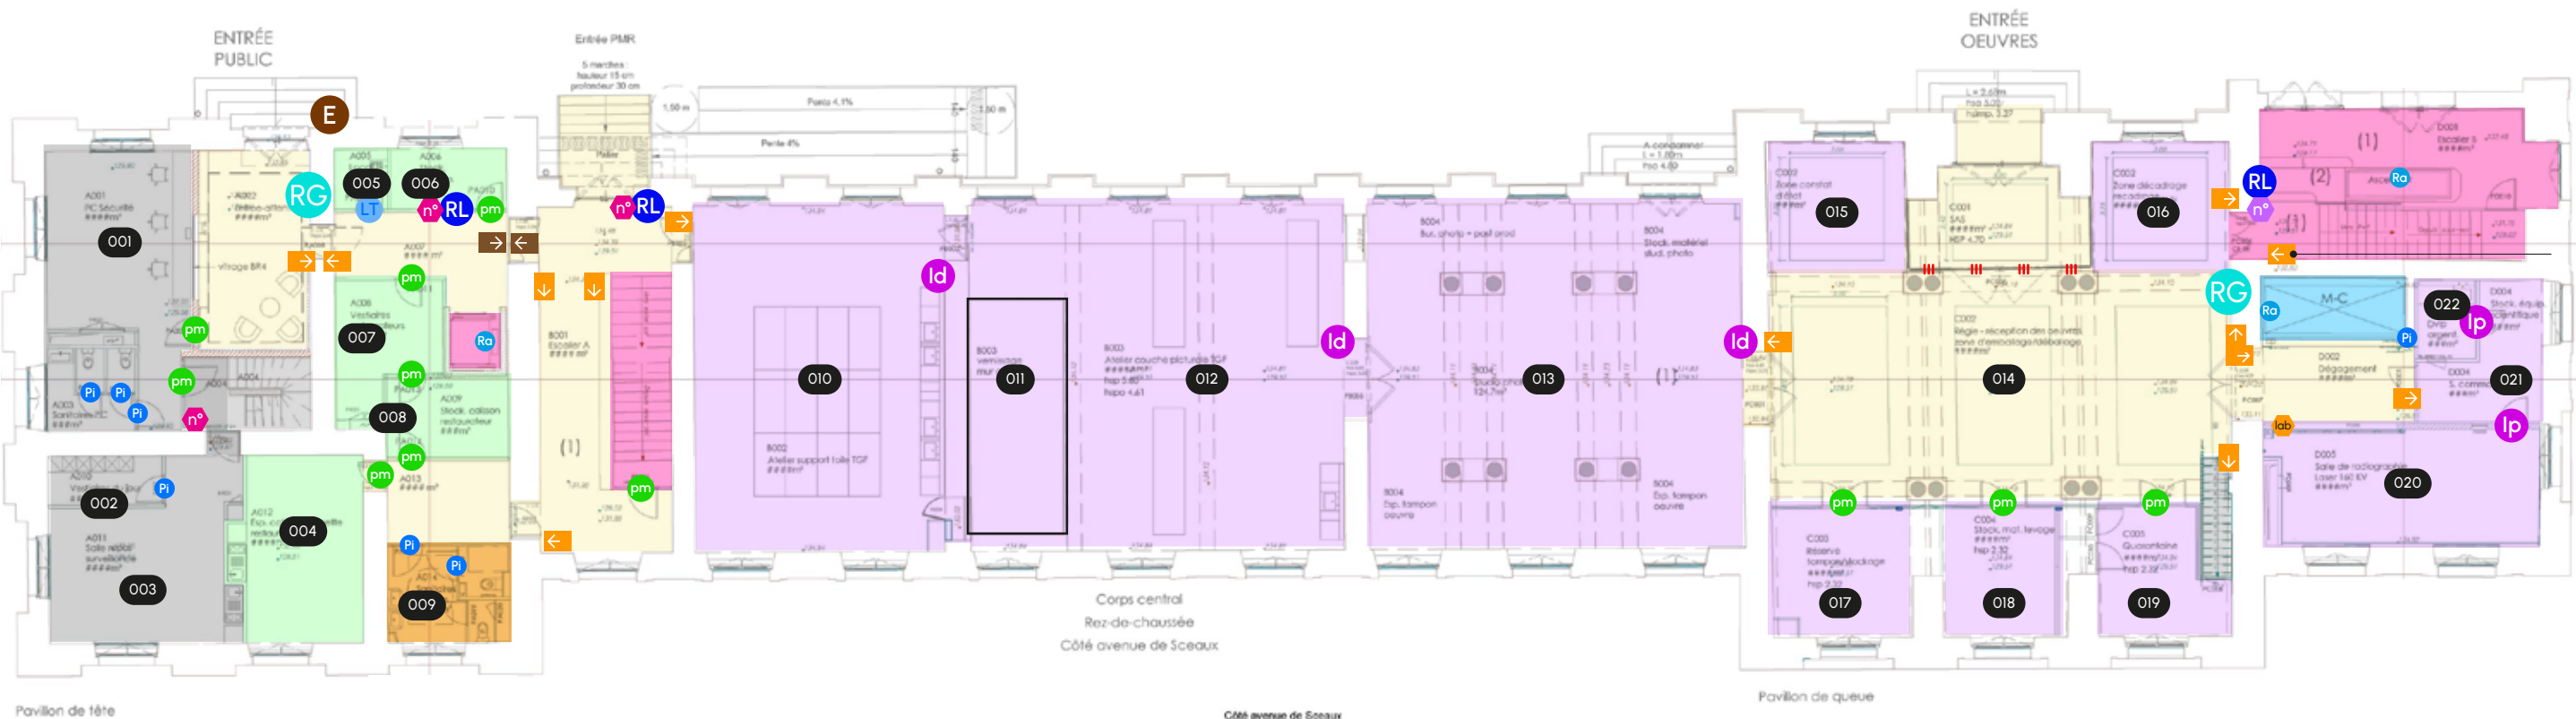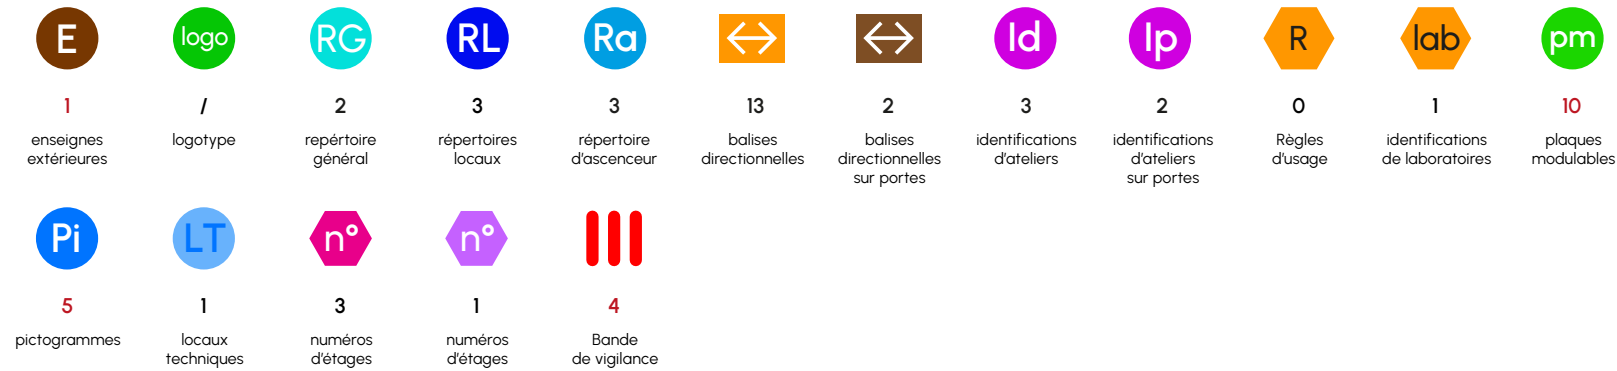


Mezzanine du Pavillon


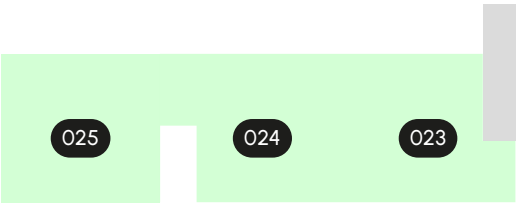


C2RMF – niveau ENT - Pose à blanc

espaces

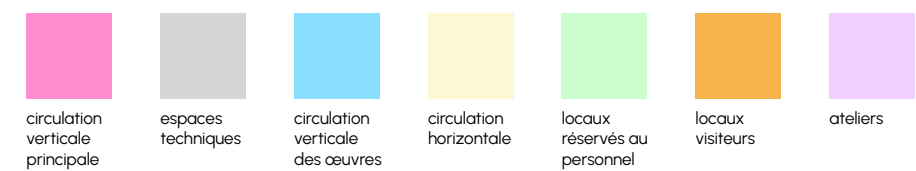


typologie des supports

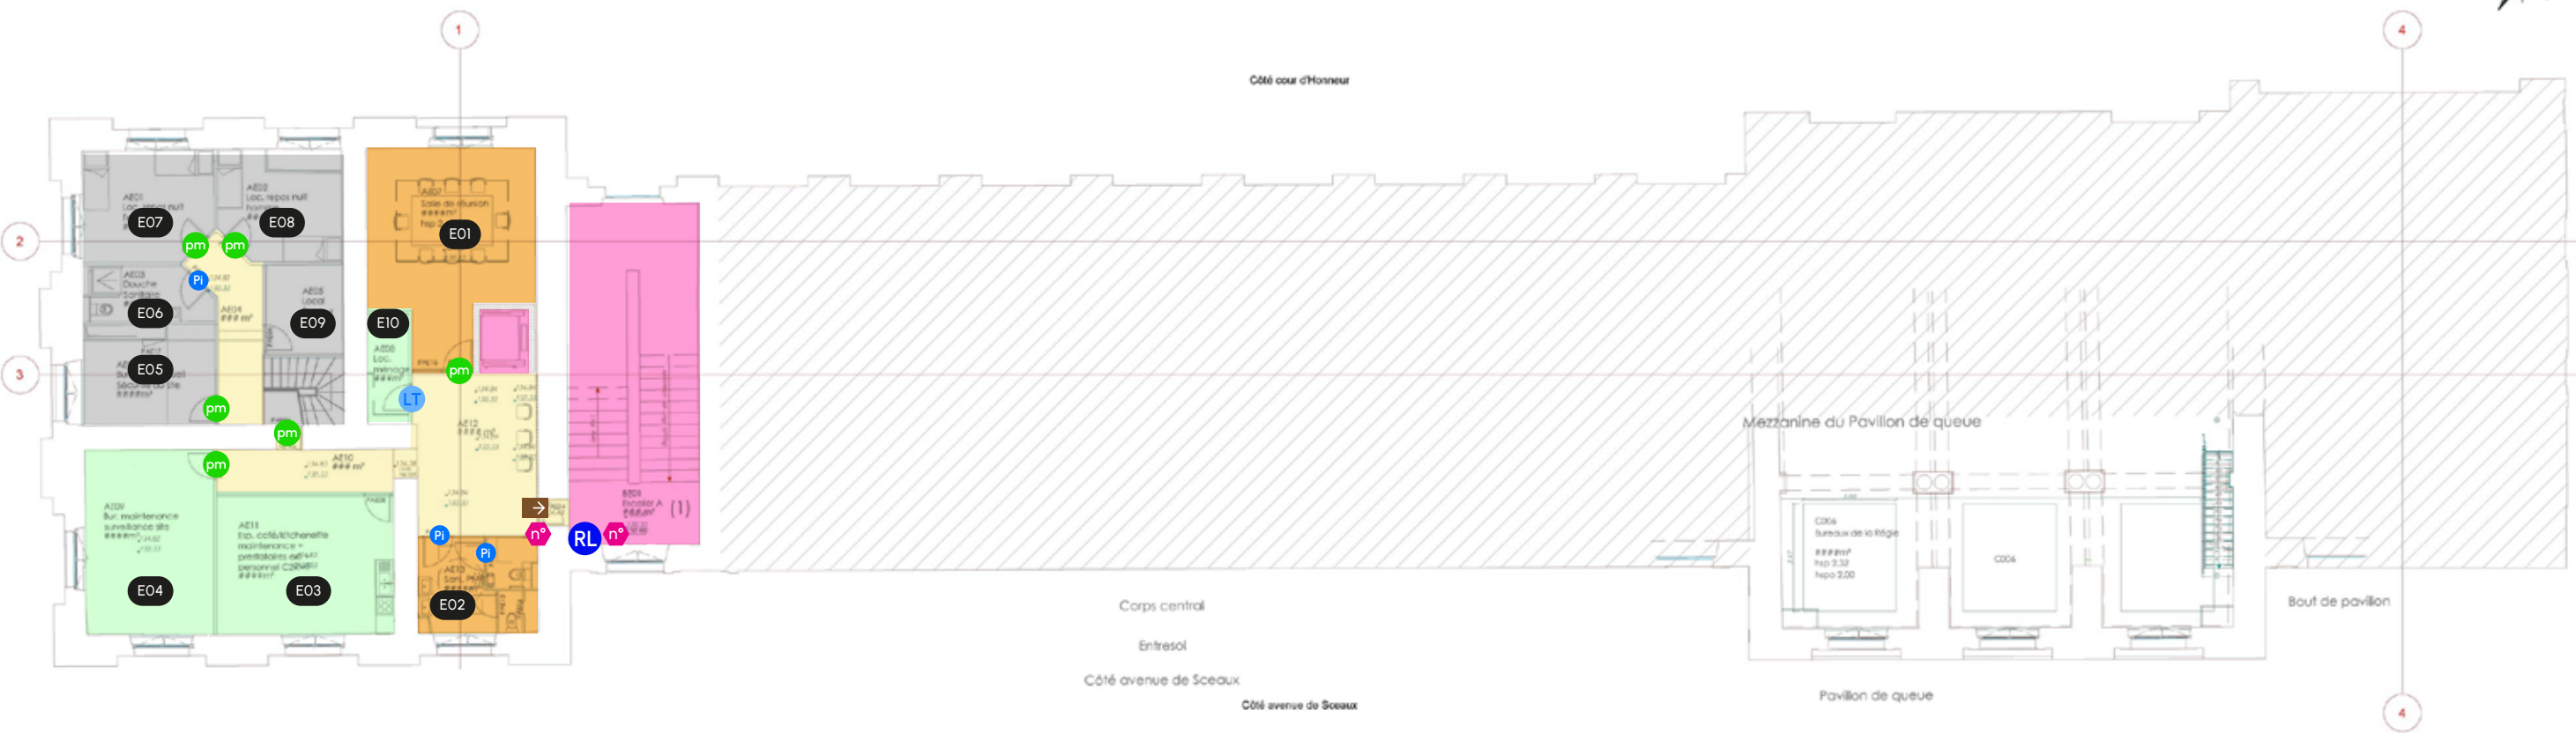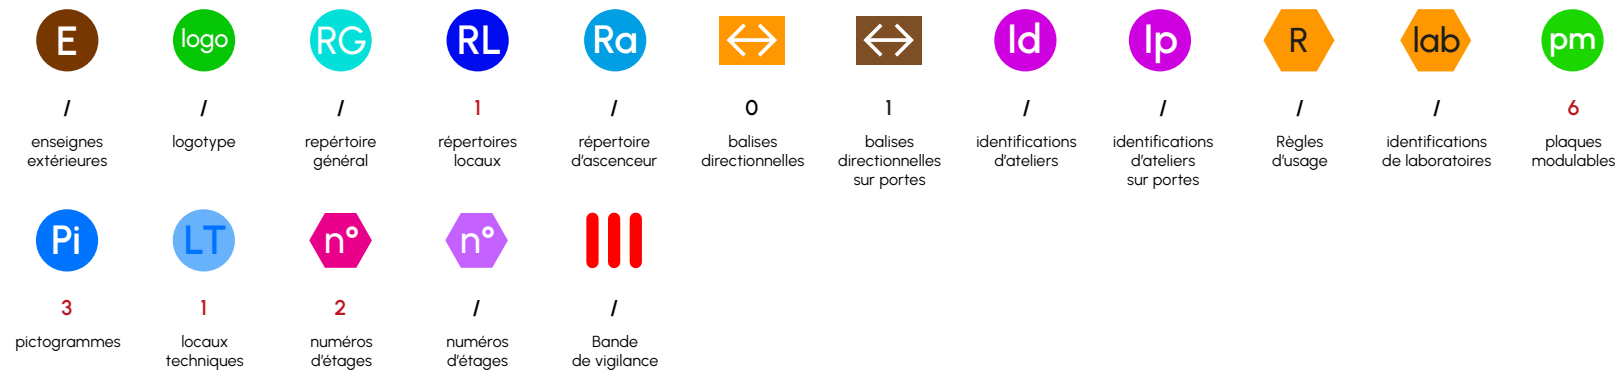

C2RMF – niveau R+1 - Pose à blanc

espaces

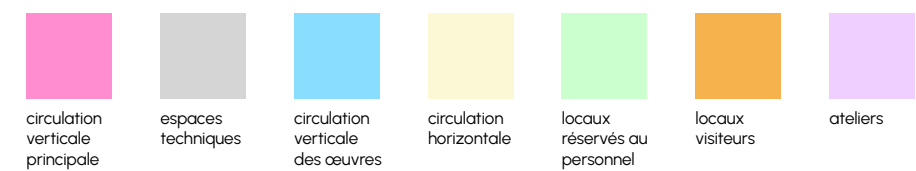

typologie des supports

