
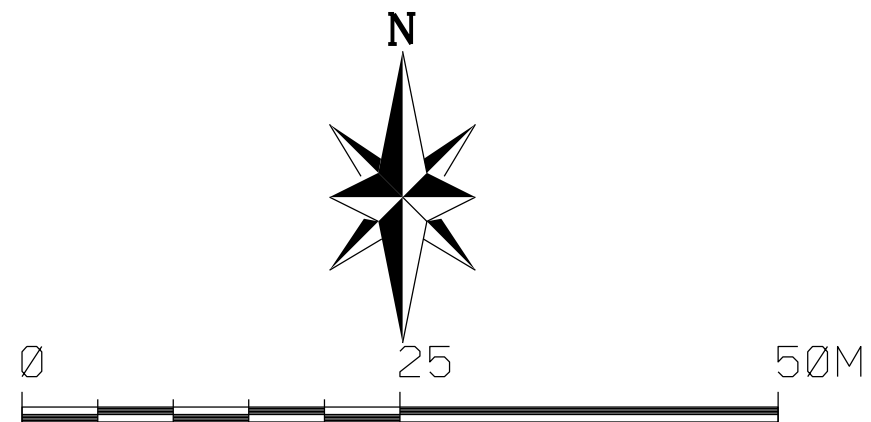


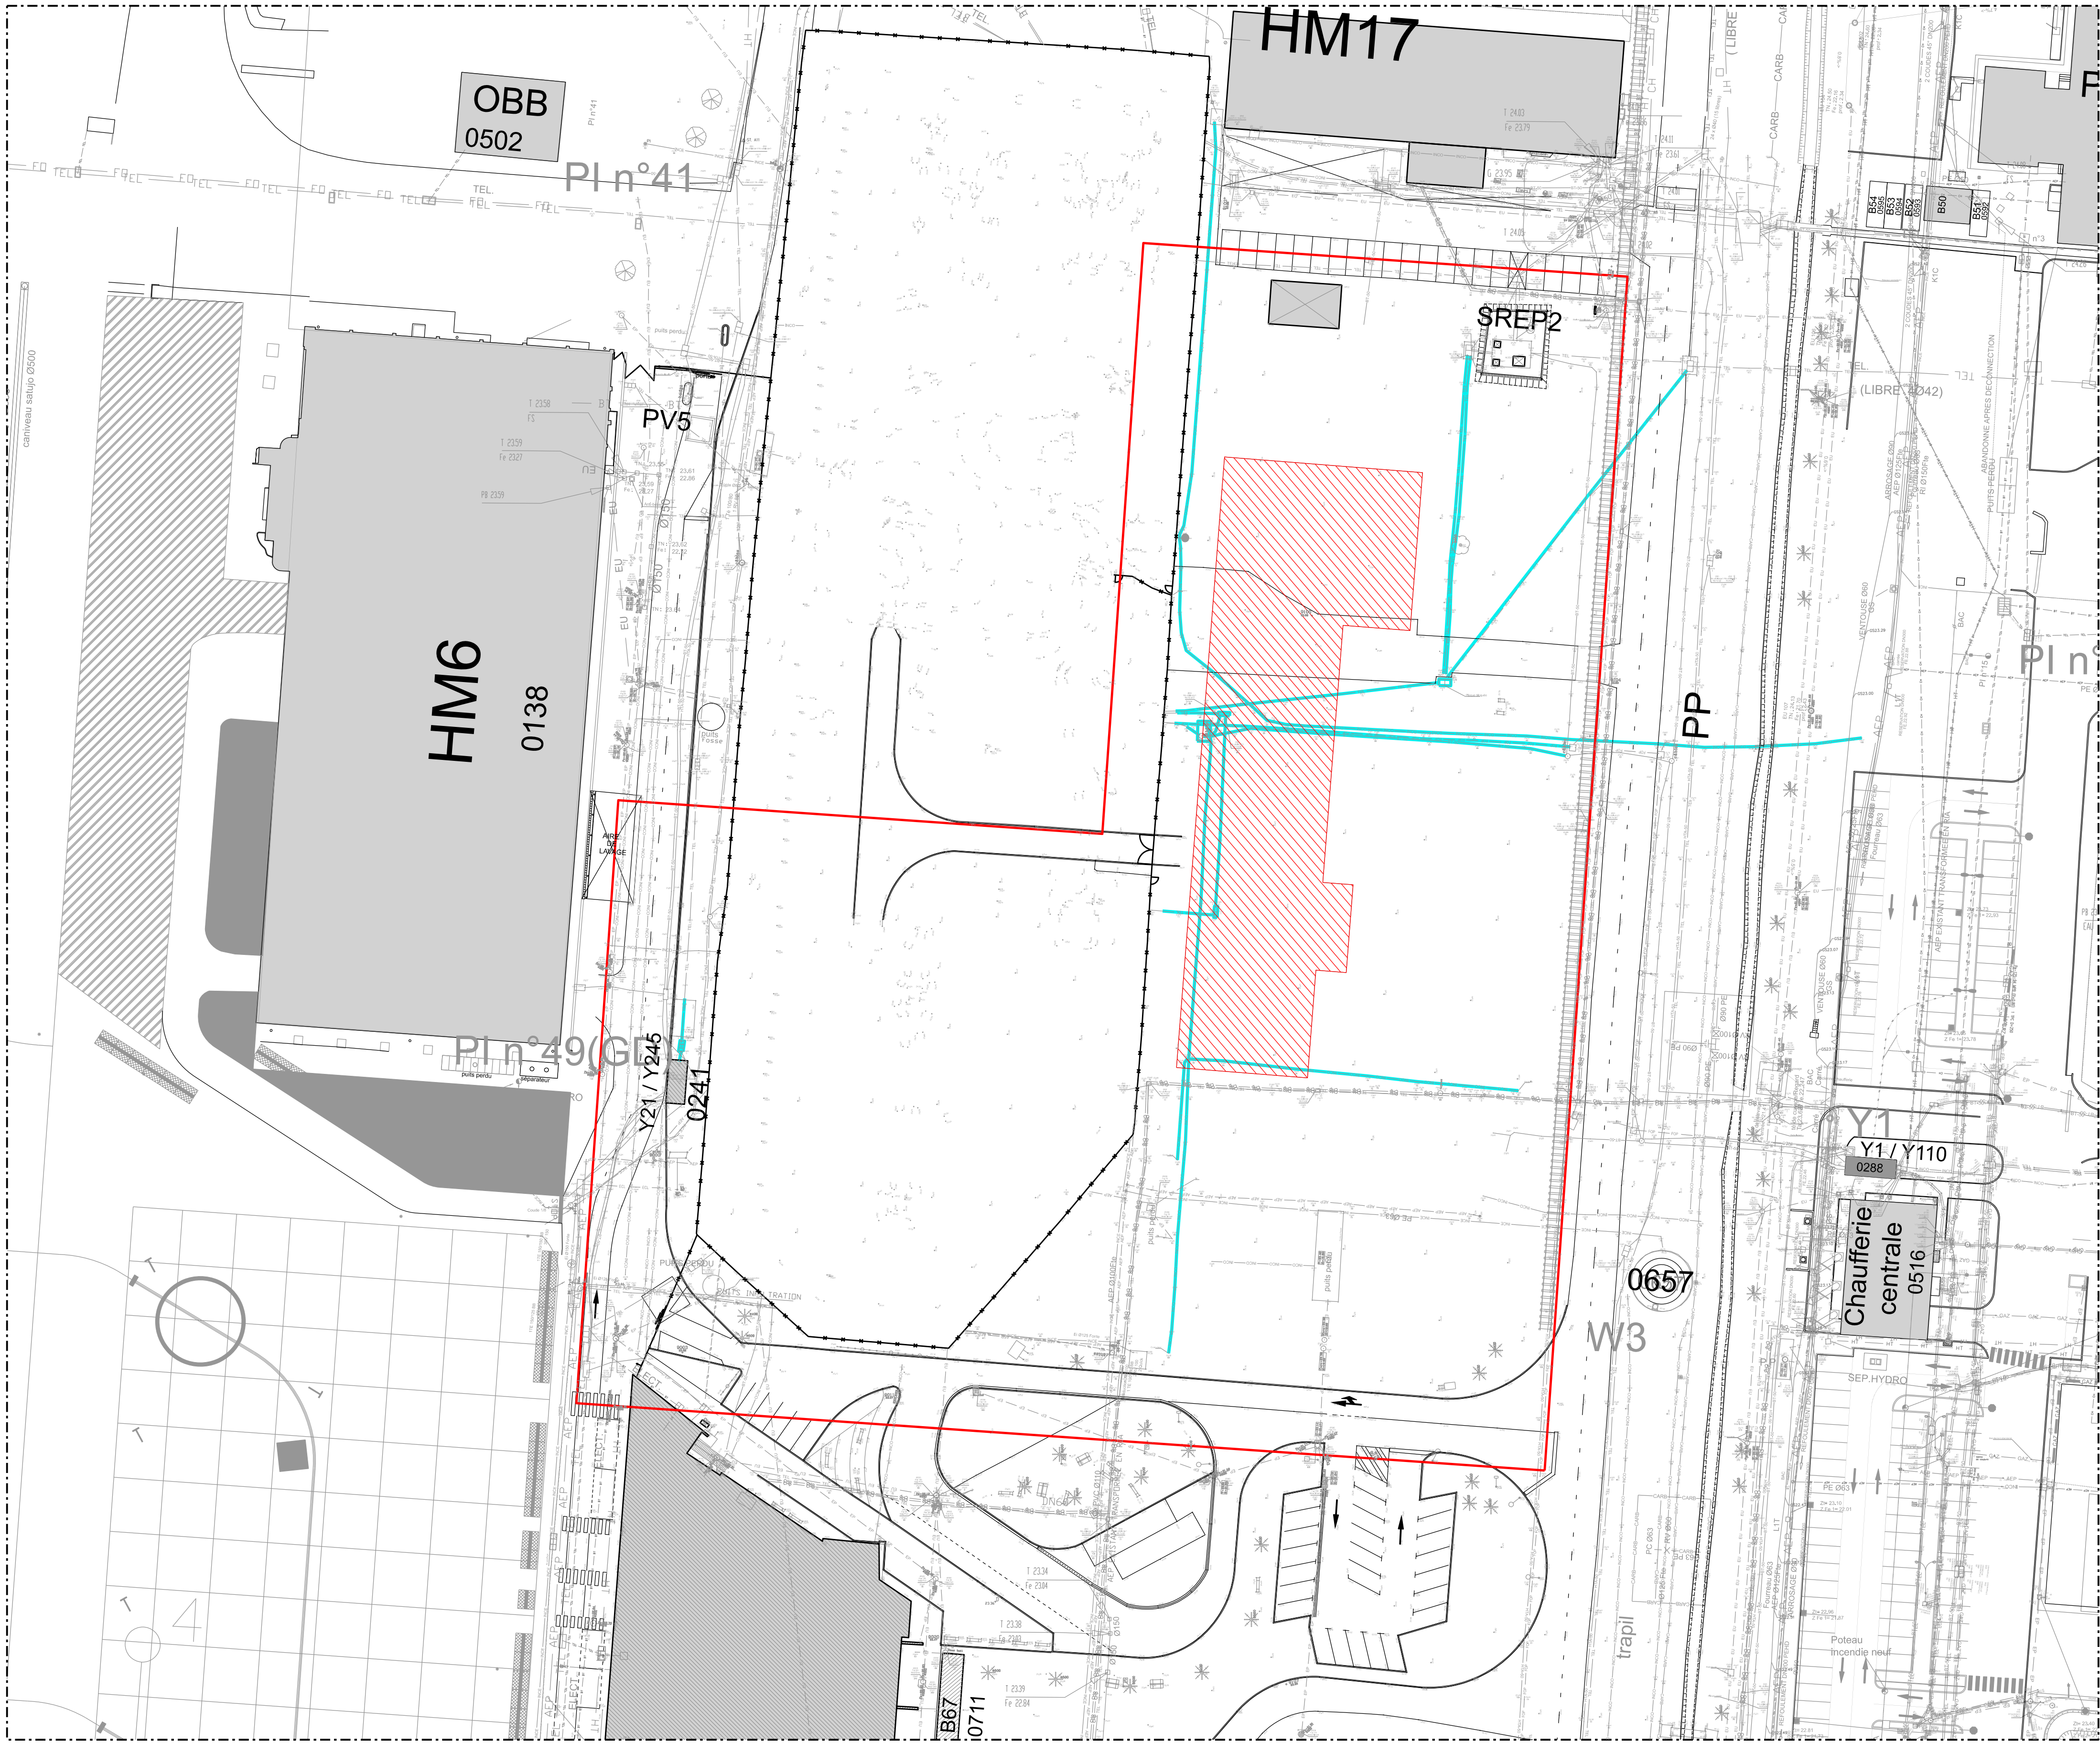

- LEGENDE RESEAUX
- Identification et emplacement réseaux
- HTA-02 Réseaux Haute tension
 - BT-01 Réseaux Basse tension
 - EL- Réseaux Courant faible
 - FE- Réseaux Fibre optique
 - CARB- Réseaux Hydrocarbure
 - INC- Réseaux Incendie
 - AEP- Réseaux AEP
 - EU- Réseaux Eau usée
 - EP- Réseaux Eau pluviale
 - GAZ- Réseaux GAZ
 - Réseaux à dévier

ZONE DES TRAVAUX

Emprise Stand de Tir Fermé 50m

Nota : Plans et cotes données à titre indicatif, ils devront impérativement faire l'objet d'une vérification et d'un dimensionnement par les titulaires des marchés de travaux dans le cadre des études d'exécutions.

 SID Sud-Est 311 Avenue MATHIEU 34090 MONTPELLIER	Chargé d'affaires : Mr Axel PLANTE / Ml Justine BERNARD 07.84.52.57.13 / 04.67.16.59.46	ISTRES (13) BA 125 Construction stand de tir fermé 50m type B6		Nom du fichier : 130047013F_0000_1_02_DCE		 MINISTÈRE DES ARMÉES ET DES ANCIENS COMBATTANTS Liberté Égalité Fraternité	
	Dessiné par : Mr Testi Alexandre Dessinateur modifié	DOSSIER DE CONSULTATION DES ENTREPRISES		 SID Service d'Intervention de la Défense		Numéro d'opération : OPE 448834	
	Directeur du SID Sud-Est	Zone des travaux avec réseaux existant		Date 21/11/2025	Indice Ind	N° Ordre 02	
IG2MI Frédéric GUIVARCH	Echelle : 1/ 500 A1		 SGA Service Général pour l'Armement				

Echelle : 1/ 500 A1