




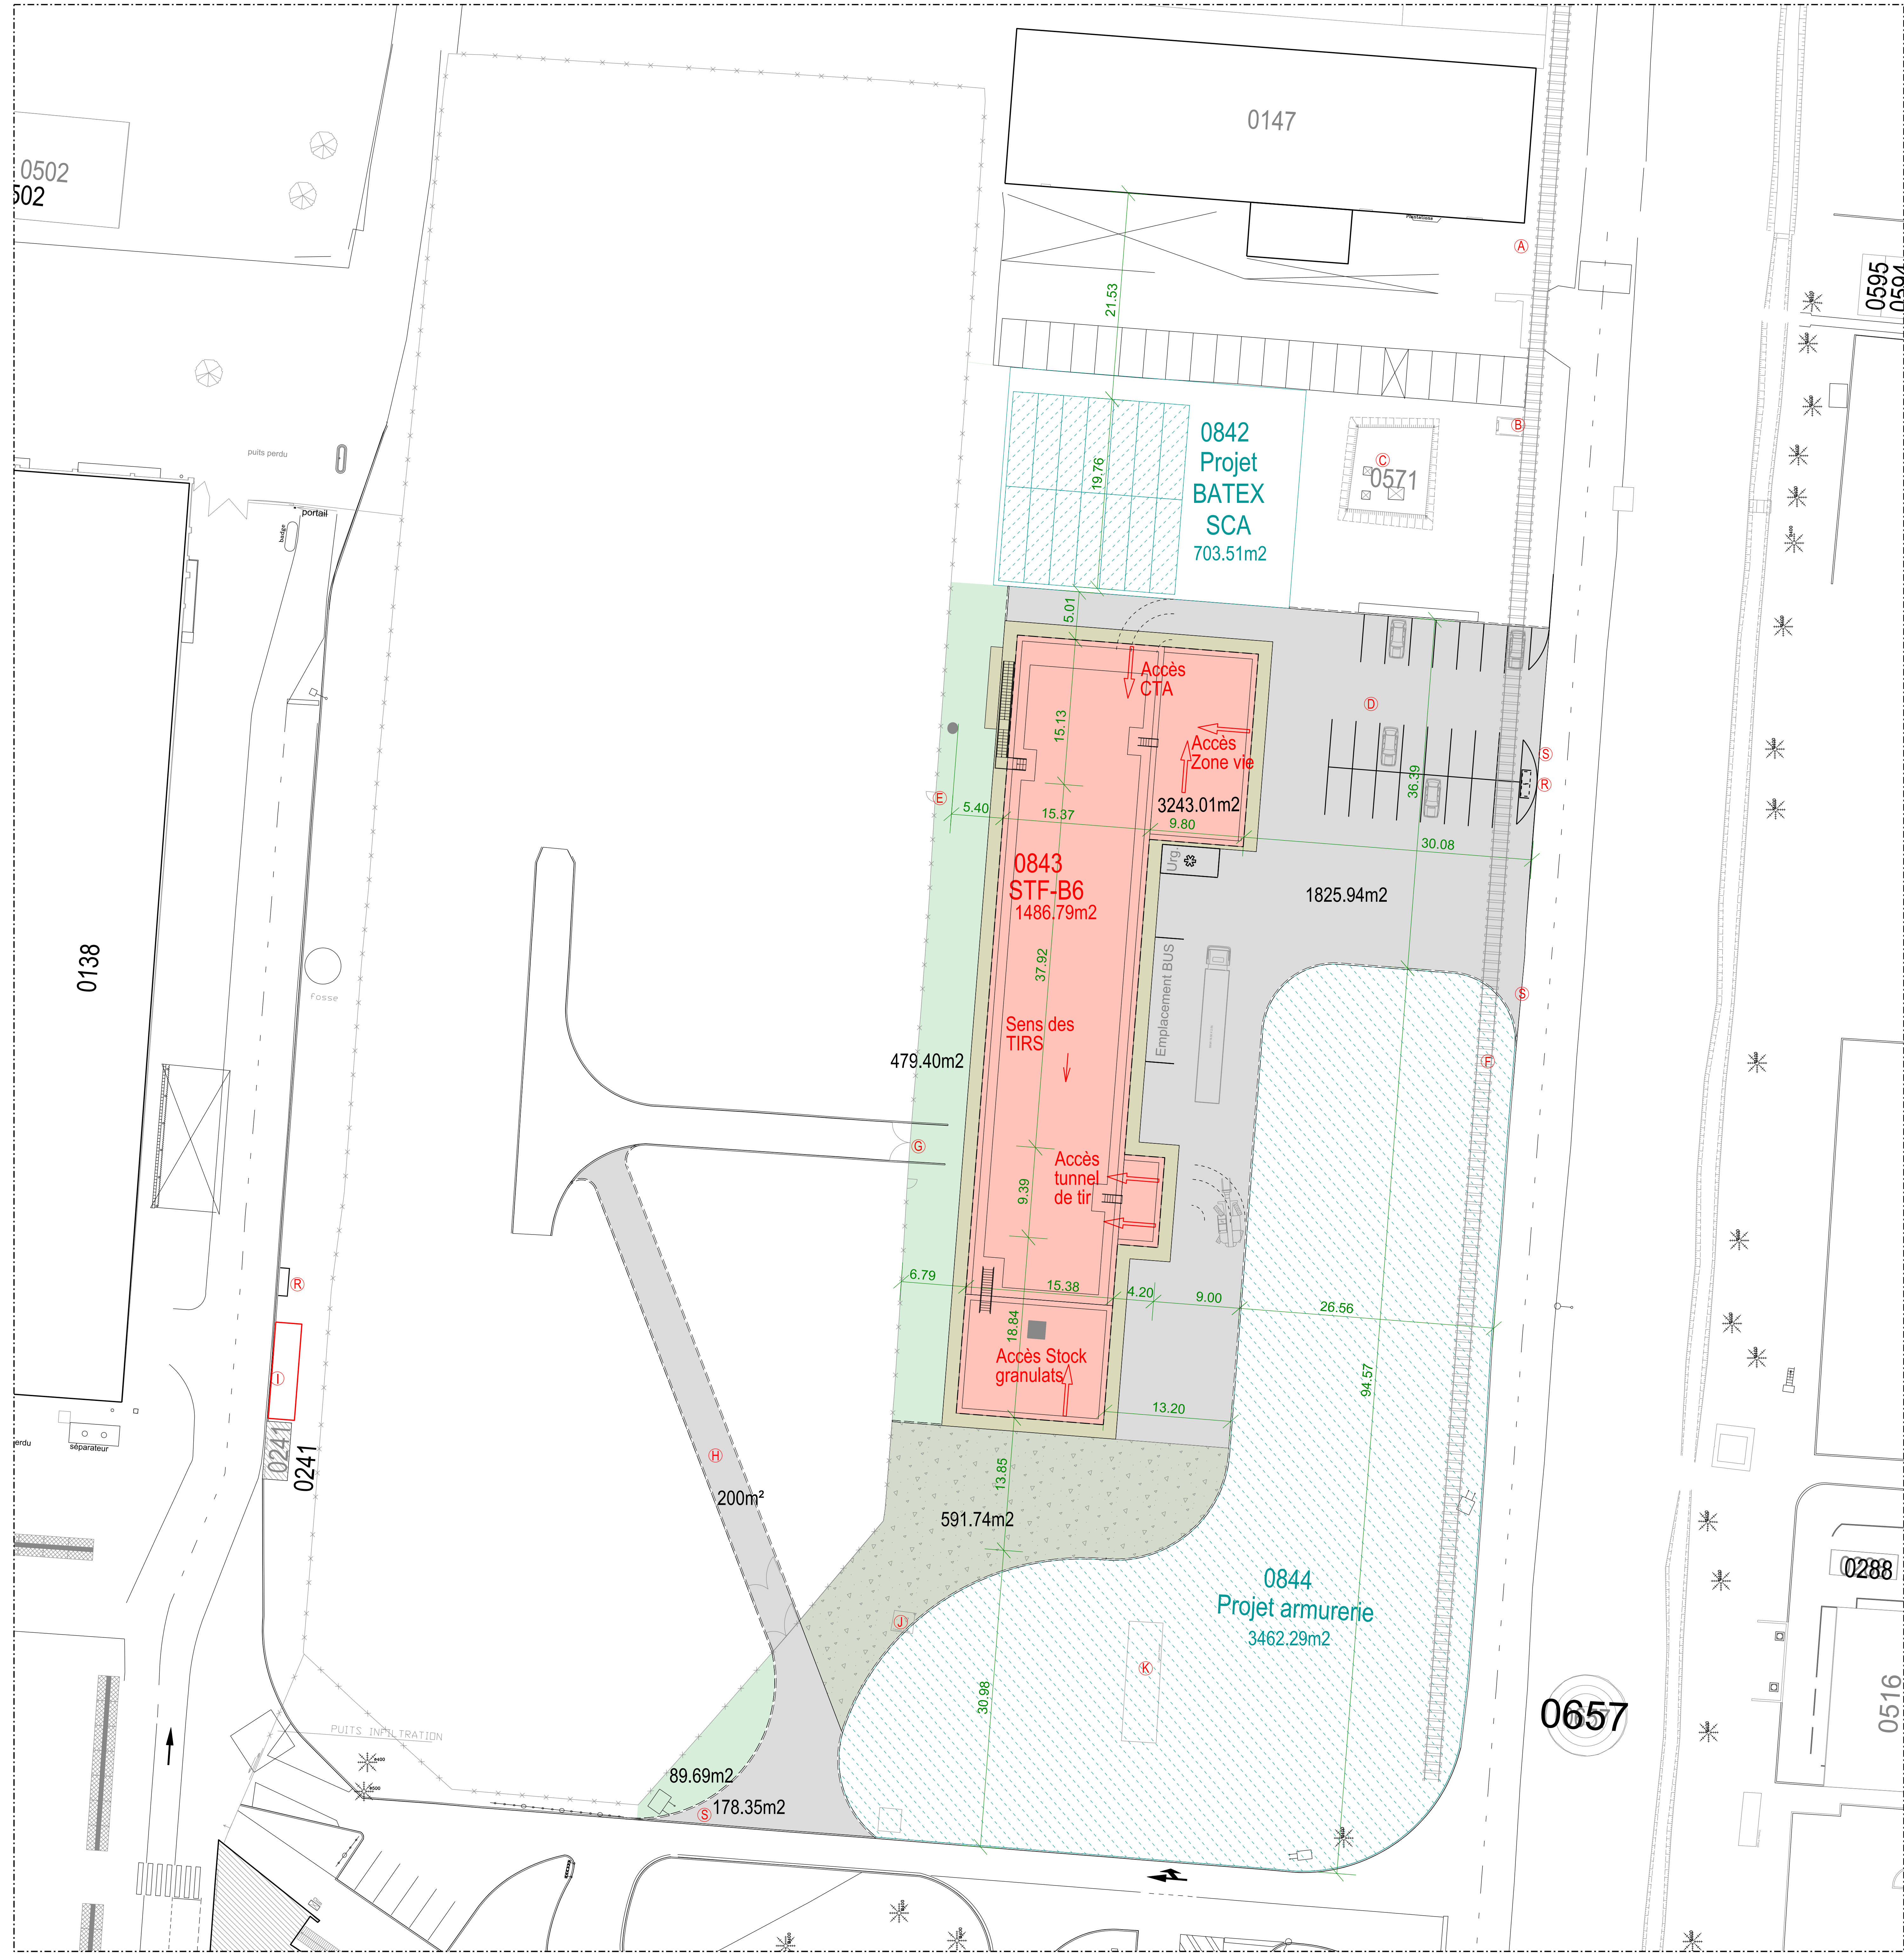

- (A) Fosse septique
 - (B) Station de relevage
 - (C) Noeud de connexion Dirisi.
 - (D) Parking mutualisé
 - (E) Accès piétons à maintenir
 - (F) Gabarit ferroviaire à conserver
 - (G) Accès condamné
 - (H) Accès au PCE à créer
 - (I) Création poste HT
 - (J) Puits perdu à démolir
 - (K) Puits perdu potentiellement impacter par le projet armurerie
 - (R) Endlot pour 2 poubelles 660L: 3.00x1.00x1.50Ht
 - (S) Signalisation: panneaux stop + marquage au sol
- Emplacement STF-B6-50m
 - Projets BATEX et Armurerie
 - Aménagement voirie
 - Aménagement trottoir périphérique
 - Aménagement Grave de remblais GNT
 - Engazonnement

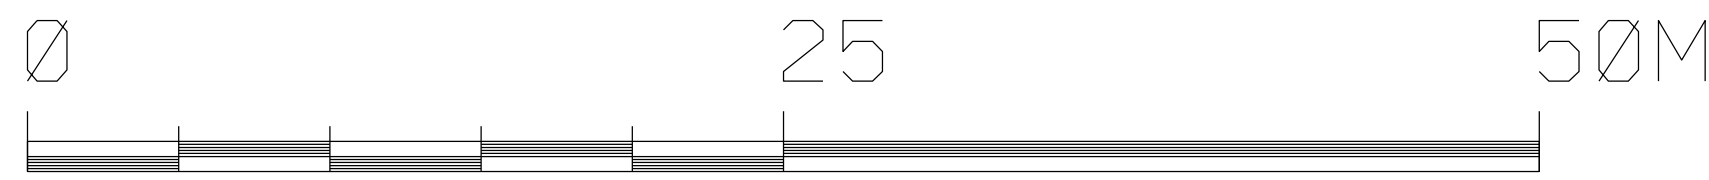

Nota : Plans et cotes données à titre indicatif, ils devront impérativement faire l'objet d'une vérification et d'un dimensionnement par les titulaires des marchés de travaux dans le cadre des études d'executions.

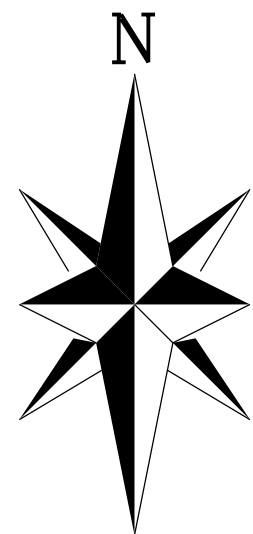



MINISTÈRE
DES ARMÉES
ET DES ANCIENS
COMBATTANTS

Liberté
Egalité
Fraternité



Secrétariat général
pour l'administration



Système d'Infrastructure
de la Défense



SID
Service d'Infrastructure
de la Défense
SUD-EST

SOUFMO de
MONTPELLIER

371 Avenue de MASSENA
34000 MONTPELLIER

Directeur du SID Sud-Est
IG2MI Frédéric GUIVARCH

ISTRES (13)

BA 125

Construction stand de tir fermé
50m type B6

MASSE PARTIEL

Zone de travaux (état projeté)

DOSSIER DE CONSULTATION DES ENTREPRISES				
N°	Date	Modifications	Change d'états	Déclassement

CONCEPTION		UNITÉ DE CONCEPTION		NOM DU BÂTIMENT	
Bâtiment		Bâtiment		Bâtiment	
0843 STF-B6		0844 Projet armurerie		0845	

Chargé d'affaires		Chargé d'affaires		Fichiers associés		Date de mise à jour	
M. J. J. J.		M. J. J. J.		M. J. J. J.		M. J. J. J.	
0843 STF-B6		0844 Projet armurerie		0845		0845	

Destinataire		Destinataire		N° de consultation		N° de consultation	
M. J. J. J.		M. J. J. J.		M. J. J. J.		M. J. J. J.	
0843 STF-B6		0844 Projet armurerie		0845		0845	

Architecte		Prestataire		Echelle		Date	
M. J. J. J.		M. J. J. J.		M. J. J. J.		M. J. J. J.	
0843 STF-B6		0844 Projet armurerie		0845		0845	

IDENTIFICATION DE LA FICHE		REMARQUES DU COMMANDEMENT		TYPE DE PLAN		RÉVISÉ	
N° de consultation		N° de consultation		N° de consultation		N° de consultation	
0843 STF-B6		0844 Projet armurerie		0845		0845	