


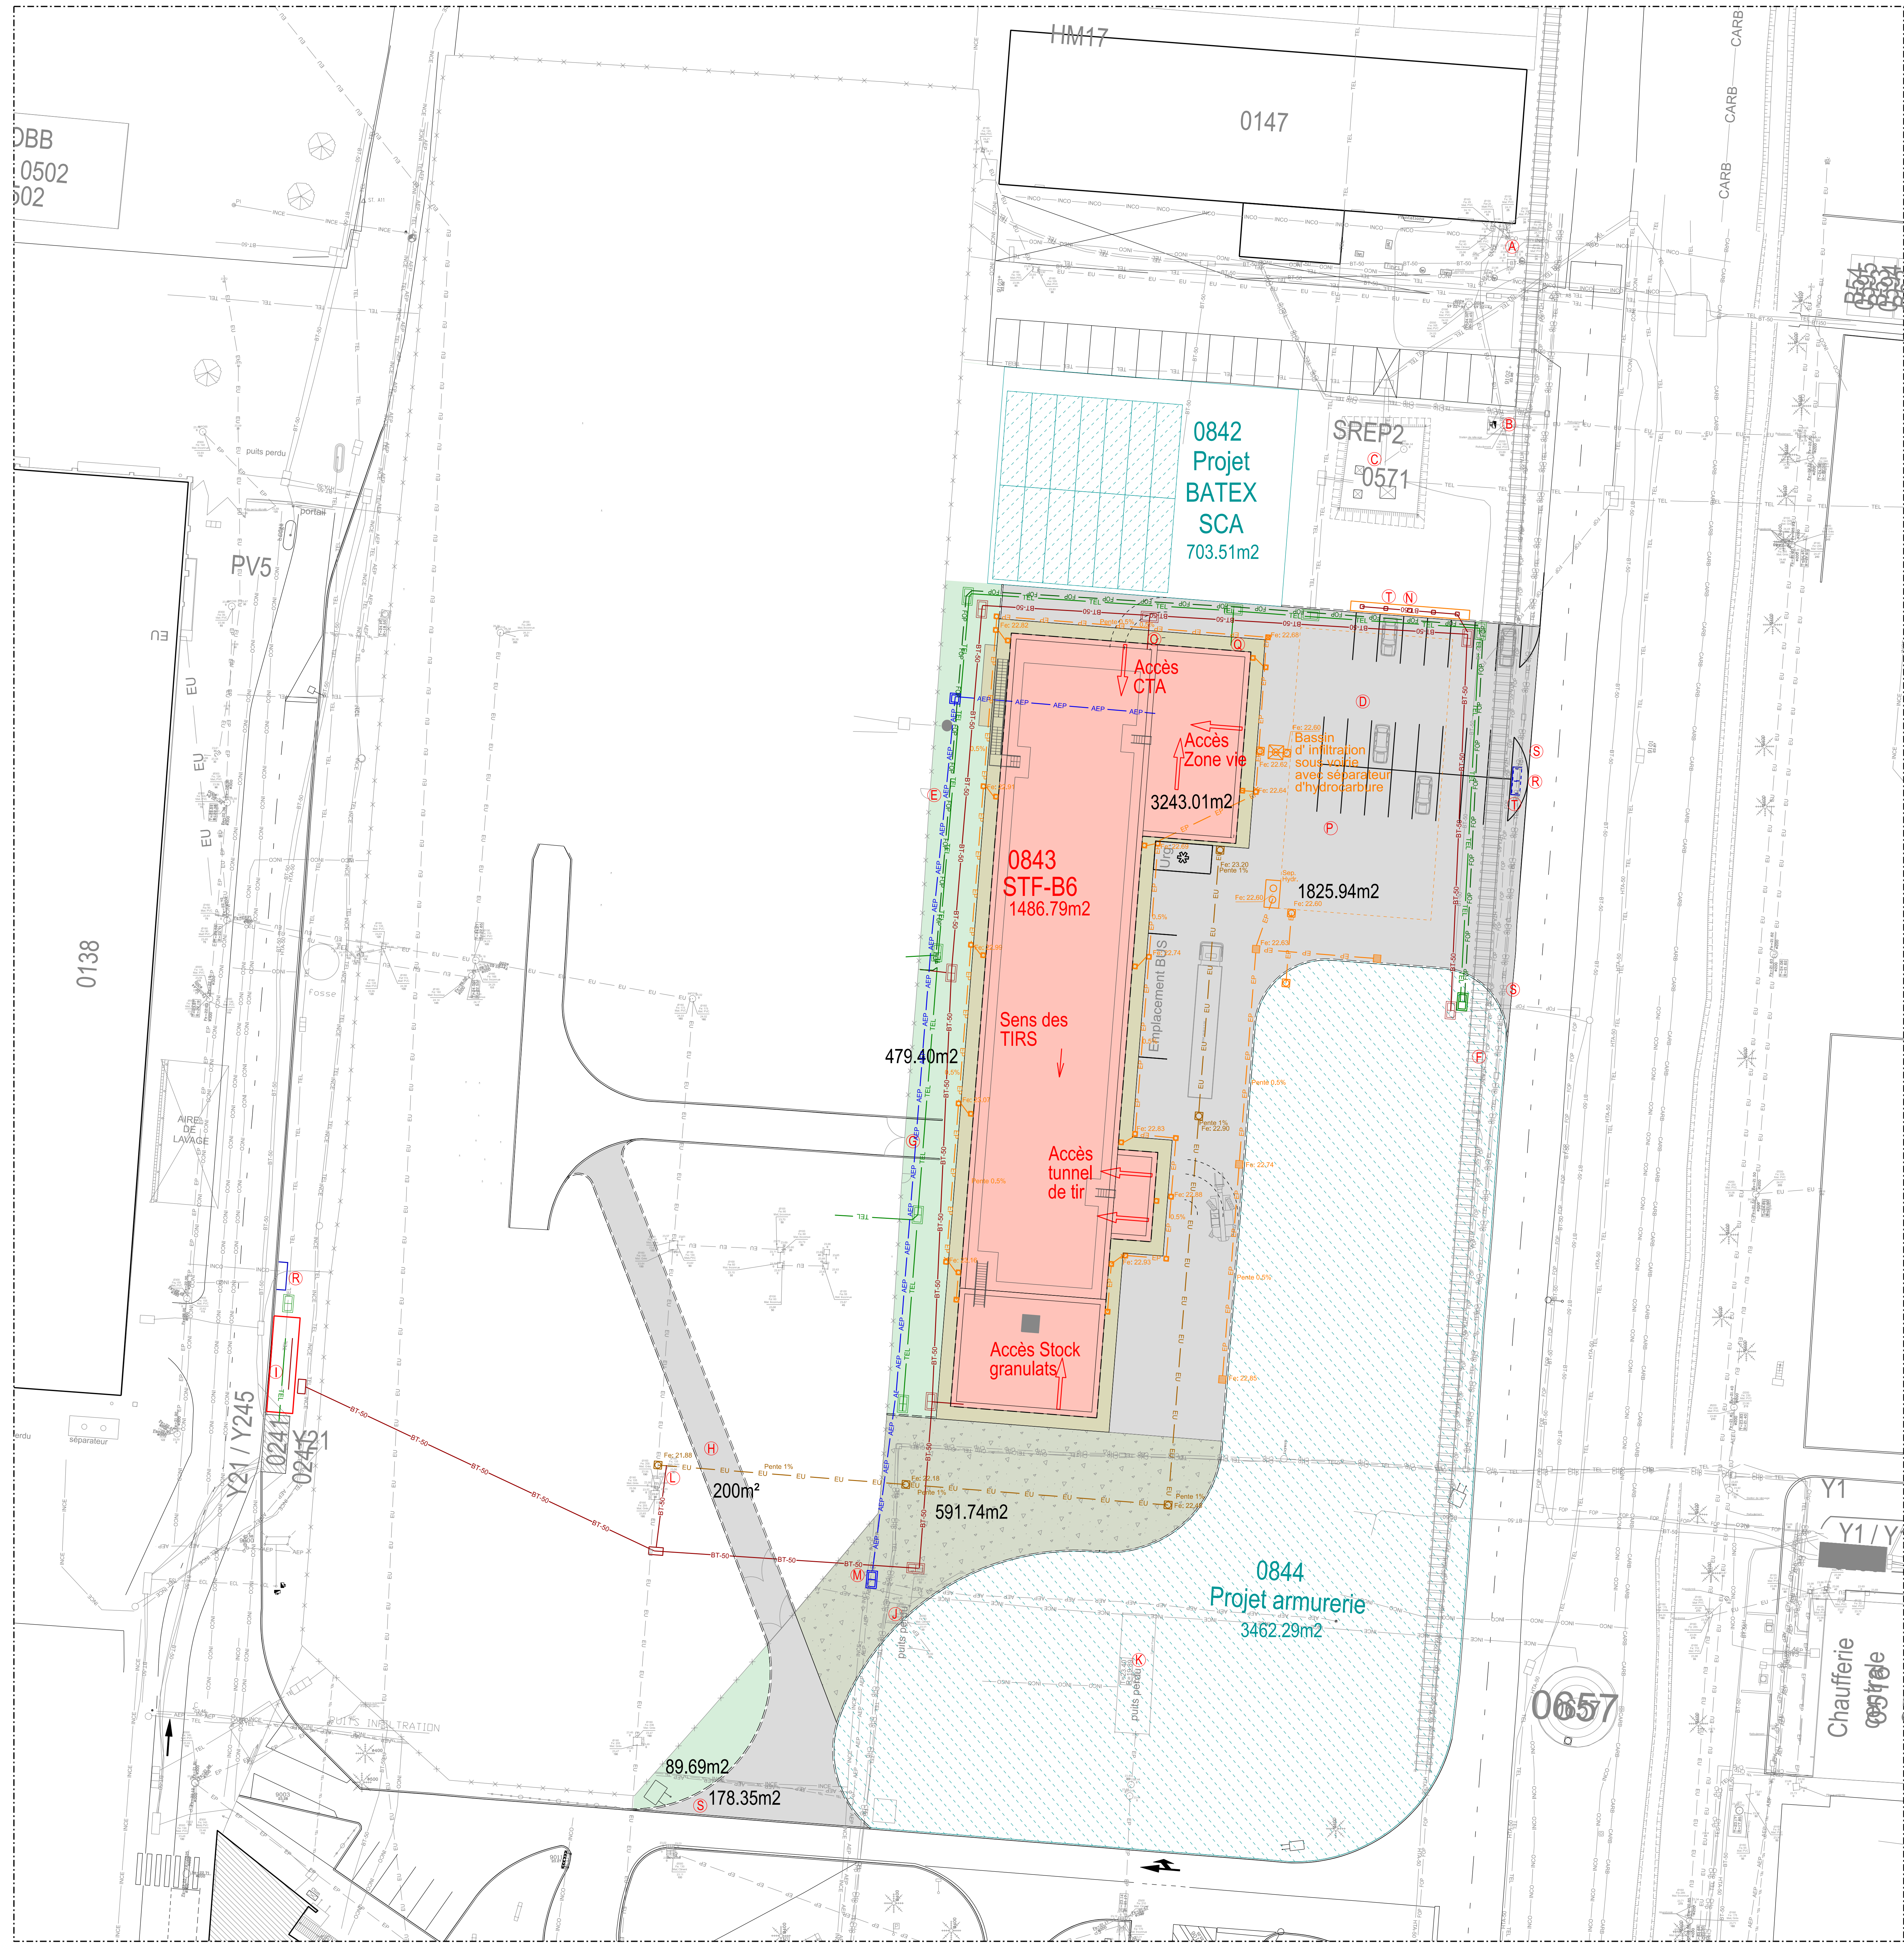

- (A) Fosse septique
- (B) Station de relevage
- (C) Noeud de connexion Dirisi.
- (D) Parking mutualisé
- (E) Accès piétons à maintenir
- (F) Gabarit ferroviaire à conserver
- (G) Accès condamné
- (H) Accès au PCE à créer
- (I) Création poste HT
- (J) Puits perdu à démolir
- (K) Puits perdu potentiellement impacter par le projet armurerie
- (L) Raccordement EU sur réseaux existant
- (M) Raccordement AEP pour STF et attente pour projet armurerie
- (N) Préréquis 5 bornes IRVE
- (O) Pénétration courant fort
- (P) Bassin d'infiltration
- (Q) Pénétration courant faible
- (R) Enclot pour 2 poubelles 660L: 3.00x1.00x1.50Ht
- (S) Signalisation; panneaux stop + marquage au sol
- (T) Eclairage candélabre

- Emplacement STF-B6-50m
- Projets BATEX et Armurerie
- Aménagement voirie
- Aménagement trottoir périphérique
- Aménagement Grave de remblais GNT
- Engazonnement

- LEGENDE RESEAUX A CREER
- Réseaux AEP
 - Réseaux Basse tension
 - Réseaux Eau usée
 - Réseaux Courant faible
 - Réseaux courant fort
 - Réseaux Eau pluviale

- LEGENDE RESEAUX
- Réseaux Haute tension
 - Réseaux Basse tension
 - Réseaux Courant faible
 - Réseaux Fibre optique
 - Réseaux Hydrocarbure
 - Réseaux Incendie
 - Réseaux AEP
 - Réseaux Eau usée
 - Réseaux Eau pluviale
 - Réseaux GAZ

Nota : Plans et cotes données à titre indicatif, ils devront impérativement faire l'objet d'une vérification et d'un dimensionnement par les titulaires des marchés de travaux dans le cadre des études d'exécutions.



SERVICE D'INFRASTRUCTURE DE LA DEFENSE SUD-EST
SUDMO de MONTPELLIER
371 Avenue de MASSENA 34000 MONTPELLIER
Directeur du SID Sud-Est
IG2MI Frédéric GUIVARCH

ISTRES (13)

BA 125

Construction stand de tir fermé
50m type B6

MASSE PARTIEL
Zone de travaux avec réseaux(état projeté)

DOSSIER DE CONSULTATION DES ENTREPRISES

Int.	Date	Modifications	Change d'état	Responsable
CONCEPTION	UNITÉ DE CONCEPTION	Modifié du 10/01/2025		
Chargé d'affaires :	Chargé d'affaires :	Modifié du 10/01/2025		
Dessiné par :	Dessiné par :	Modifié du 10/01/2025		
Architecte :	Projeté par :	Modifié du 10/01/2025		
IDENTIFICATION DE LA FICHE	REVISIONS DU COMPOSANT	TITRE FICHE	BOULE	
Ident.Operation	Nom du fichier			