



TOITURE

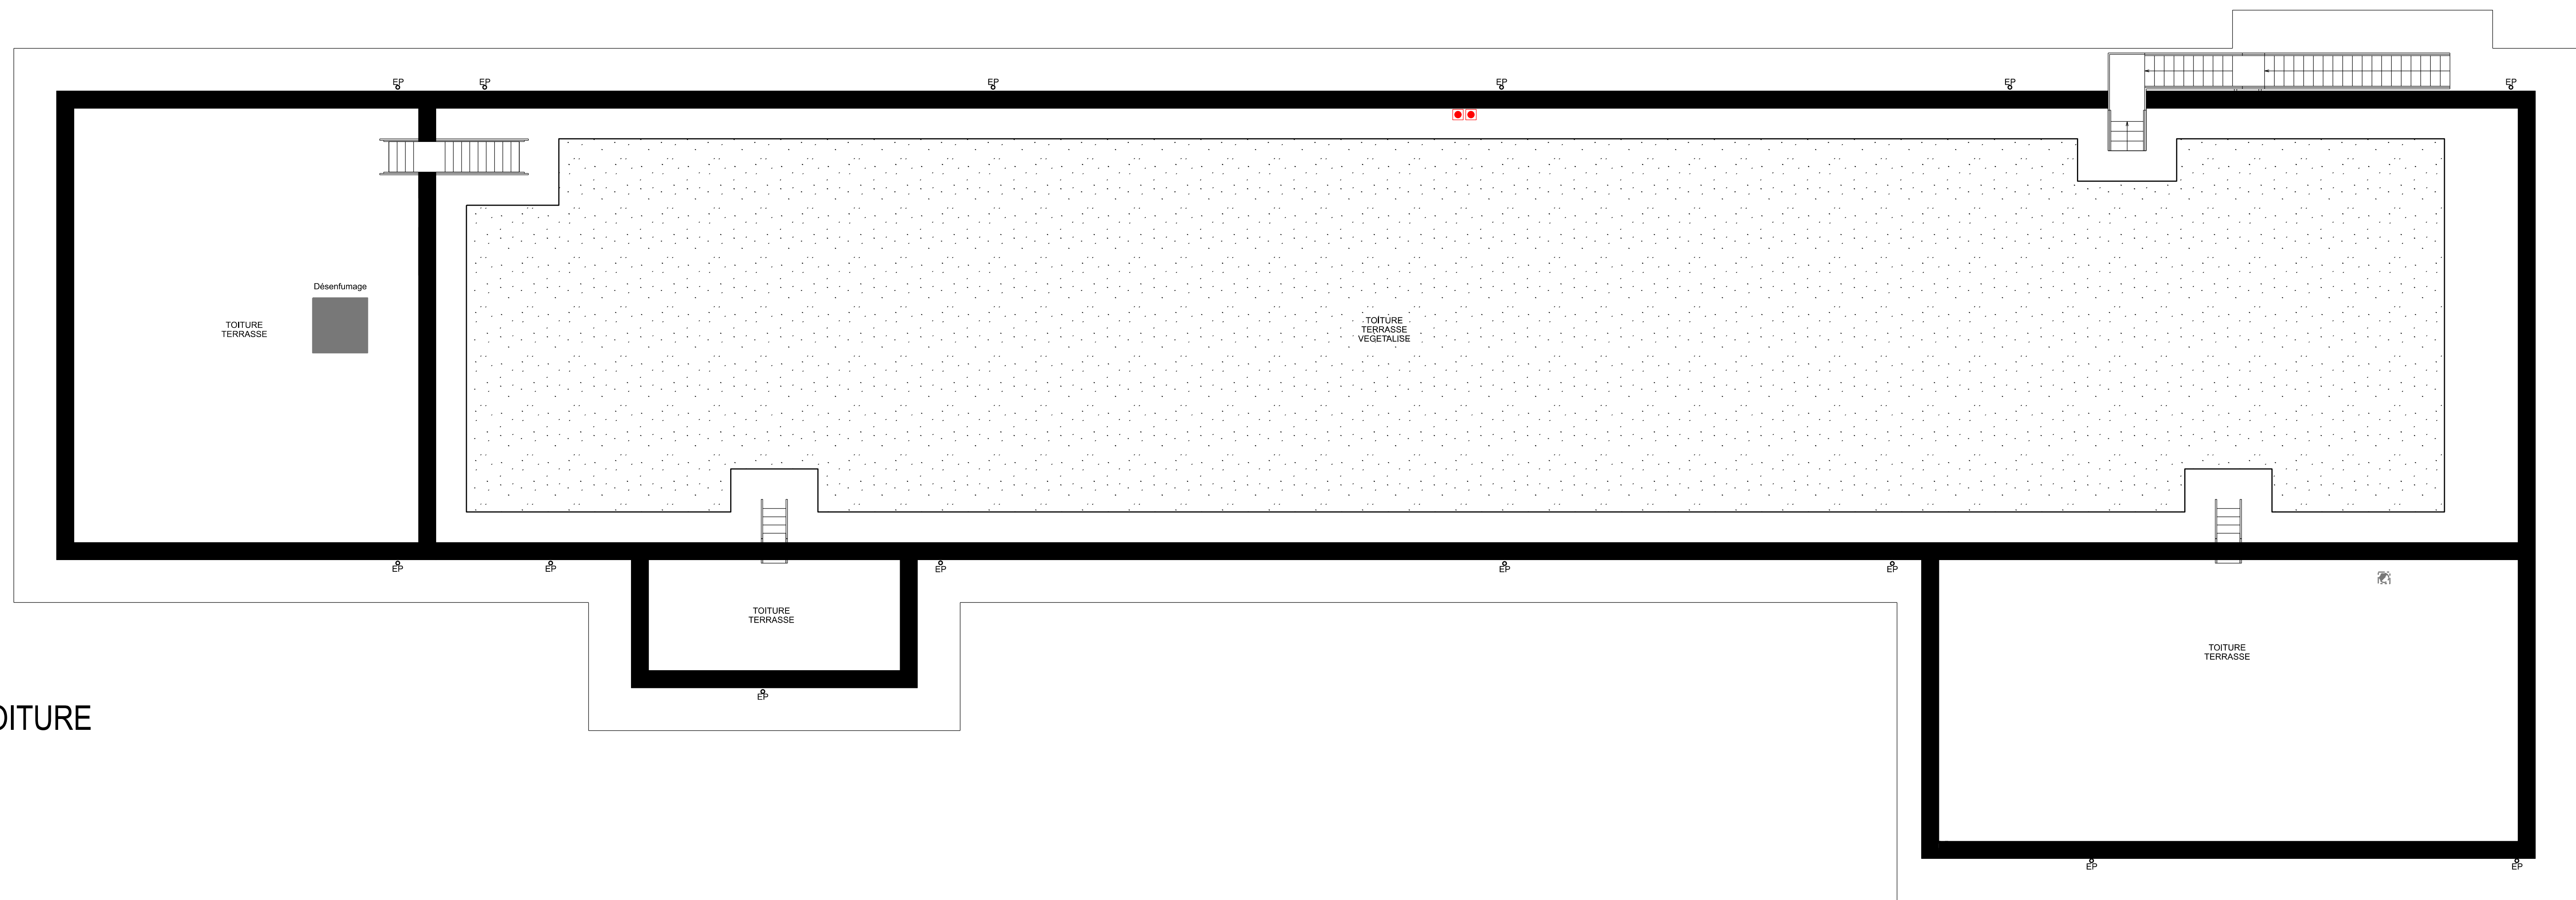


TOITURE

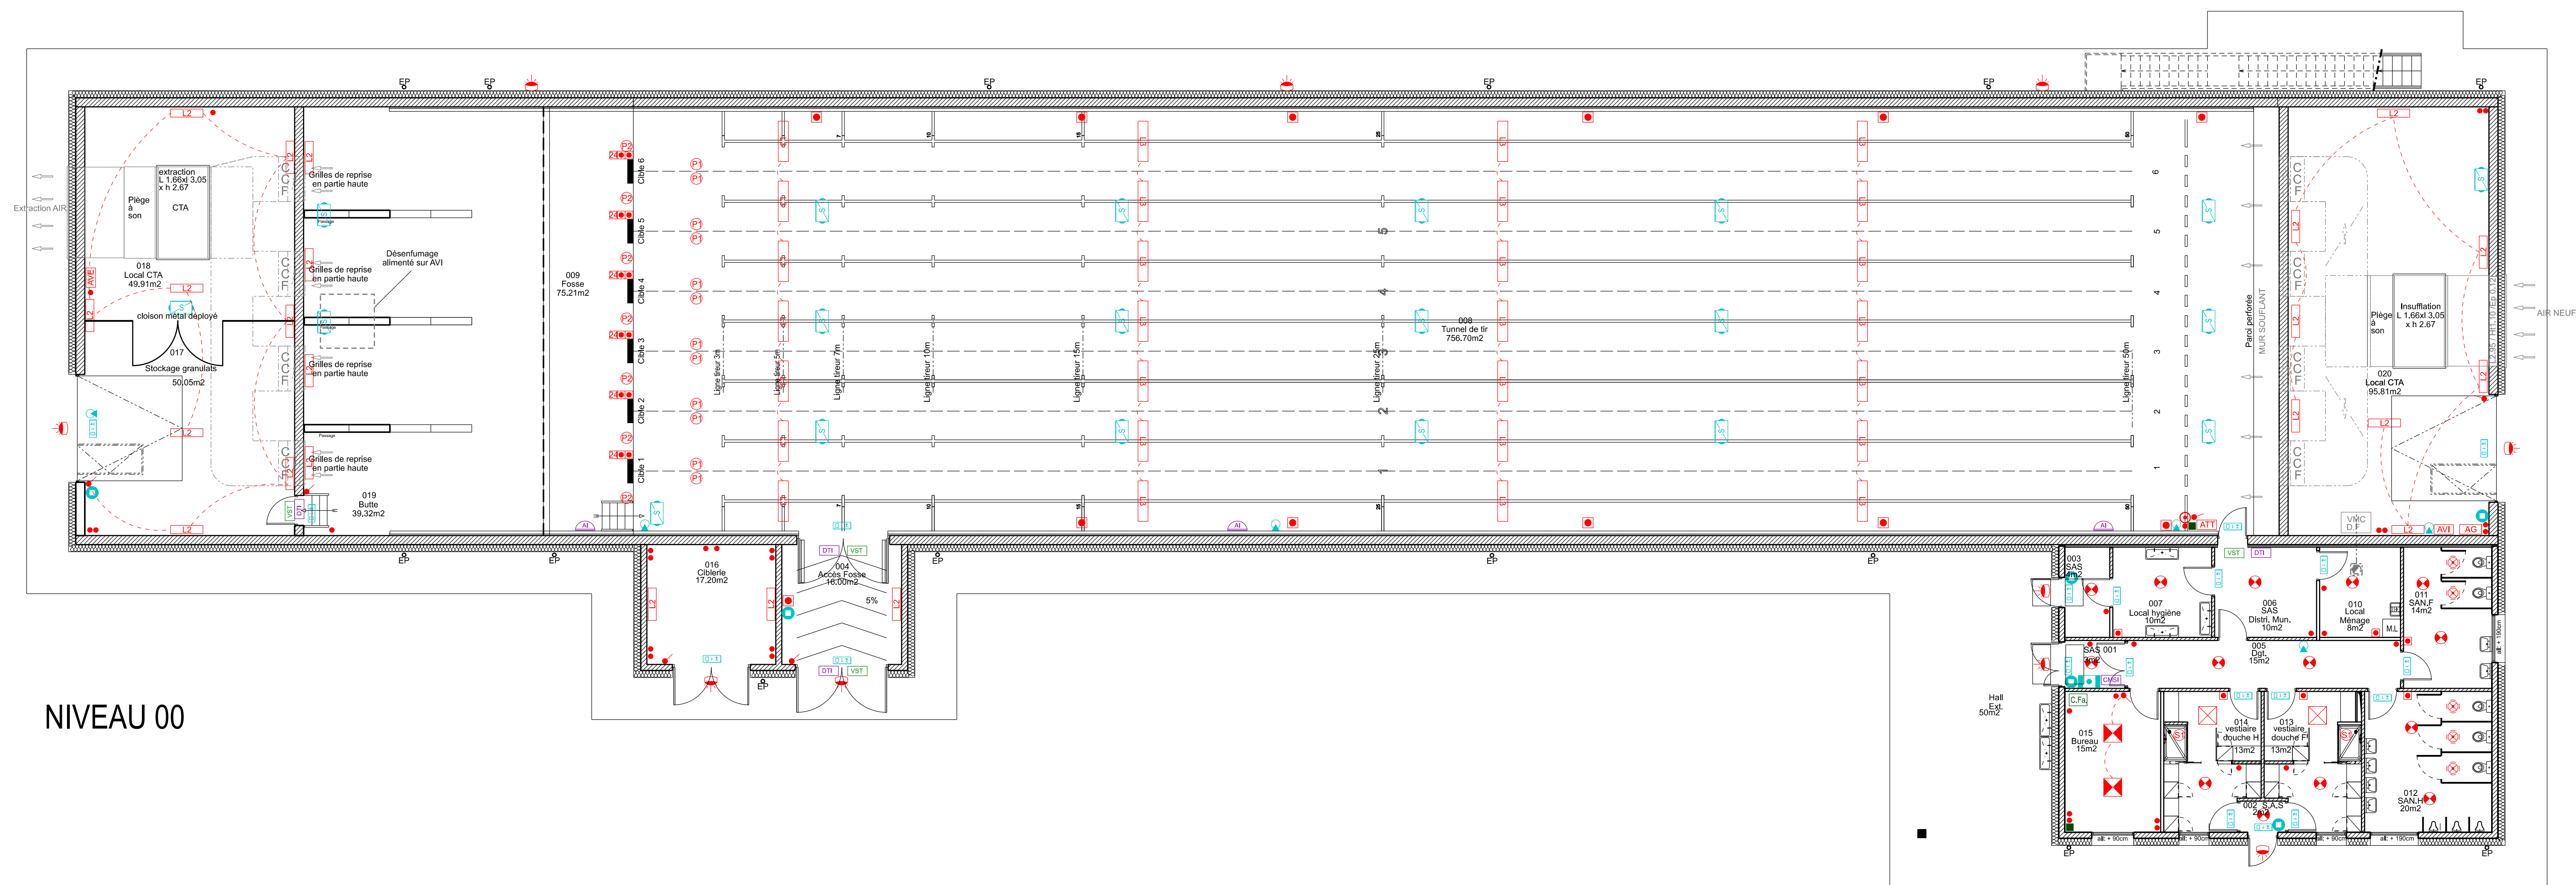

NIVEAU 00

Bat 0843 NIVEAU 00

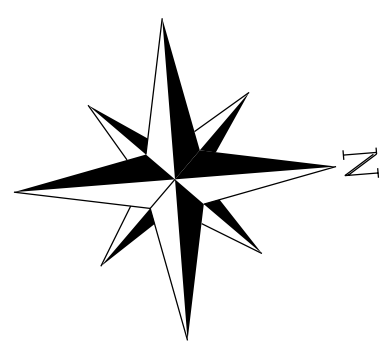

COURANT FORT		COURANT FAIBLE / INCODE	
	Projecteur LED câble (1 commande par câble depuis ATT)		PC3: 24V étanchéité 1 commande par câble depuis ATT
	Projecteur LED fosse		PC1: 3 PC 220V
	Luminaire technique étanche		PC2: 3 PC 220V étanche
	Luminaire tunnel de tir (véloroute)		Interrupteur éclairage
	(H1) Projecteur extérieur à câble		Interrupteur en vent
	(L4) Éclairage LED 1000000 étanche		Interrupteur utilisation
	(L1B) Éclairage LED 6000000 - allumage / interrupteur simple		AV1 Amorce ventilation insufflation
	(L1) Éclairage LED 6000000 - allumage à détection de présence		AV2 Amorce ventilation extraction
	Spot LED étanche pour douche		AG1 Amorce générale
	(L5) Hublot à détection de présence		AV3 Amorce tunnel de tir
			

[illegible]