

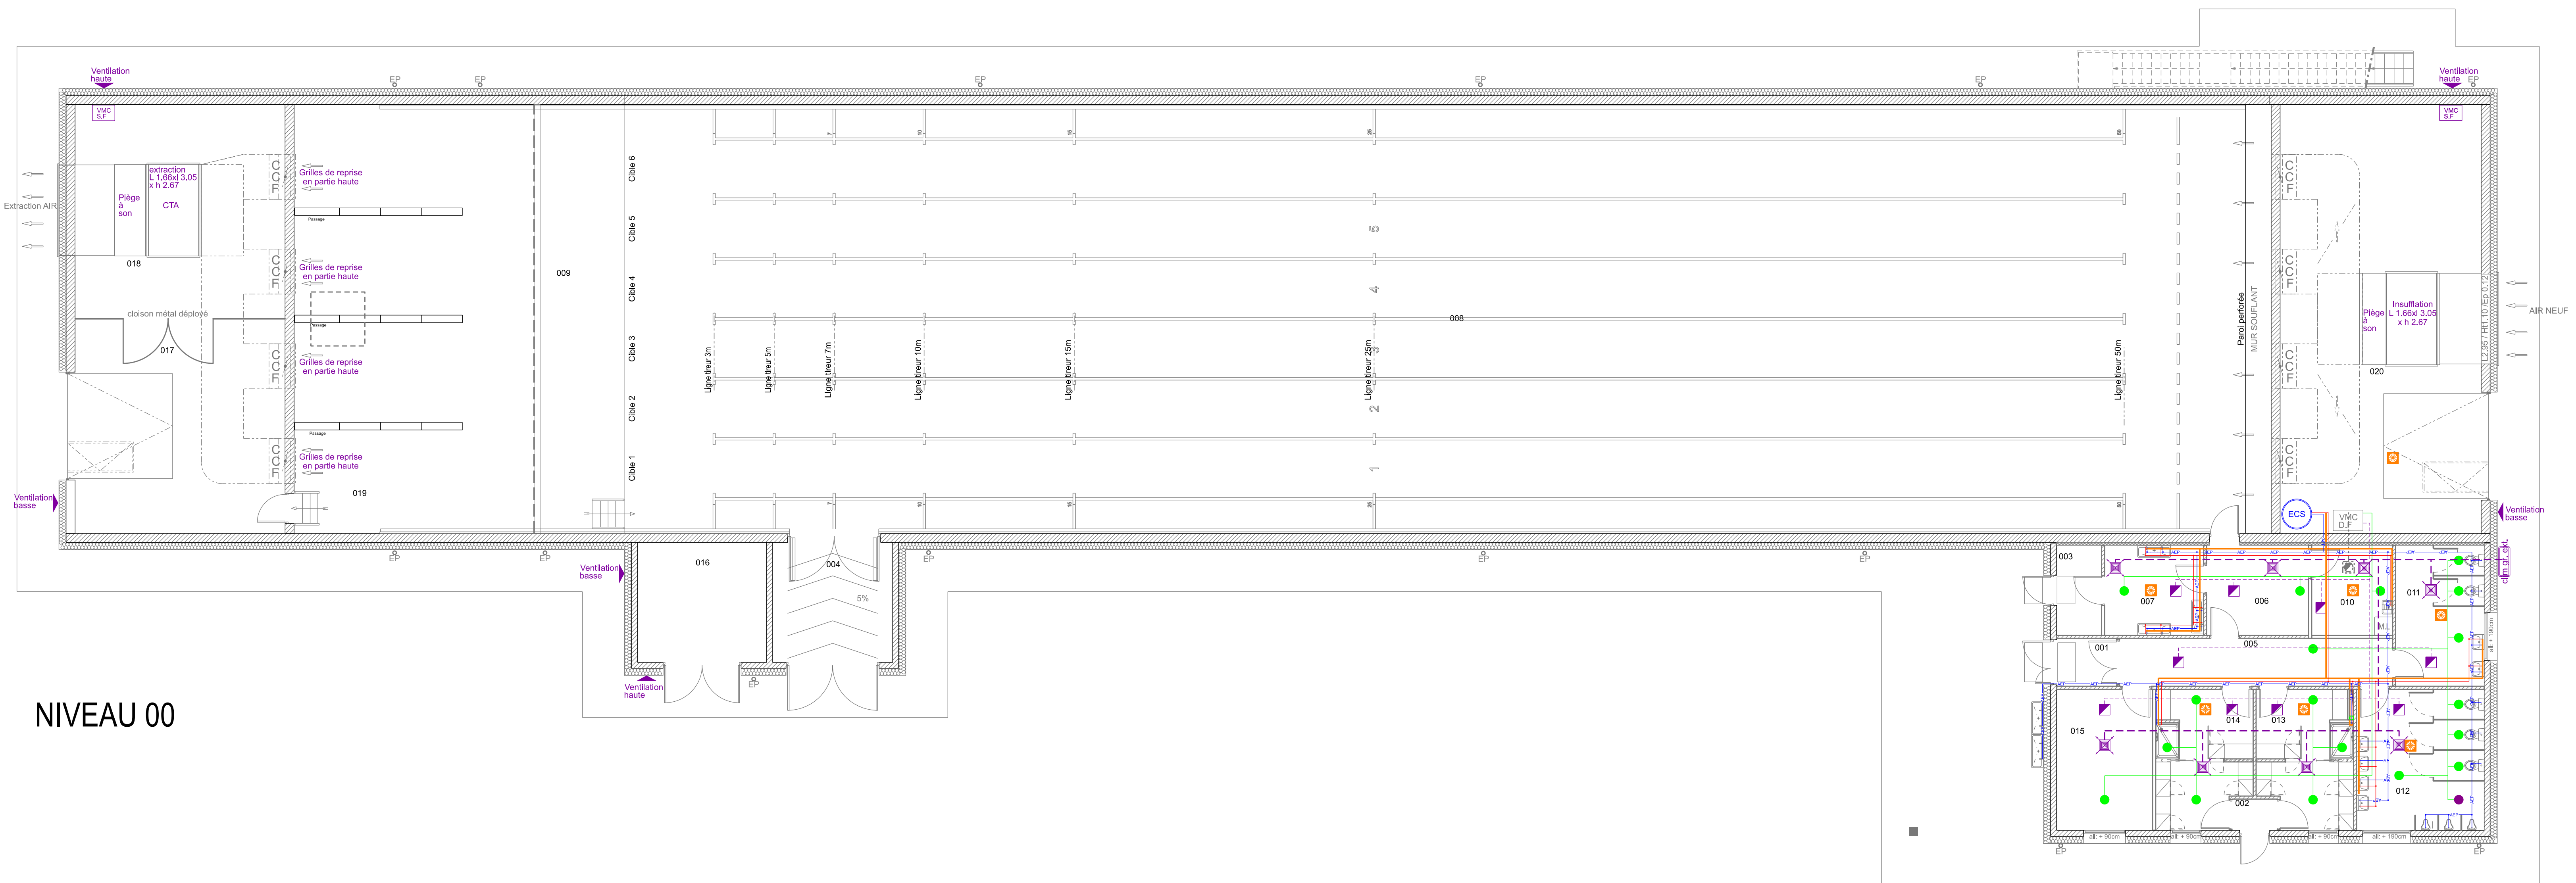
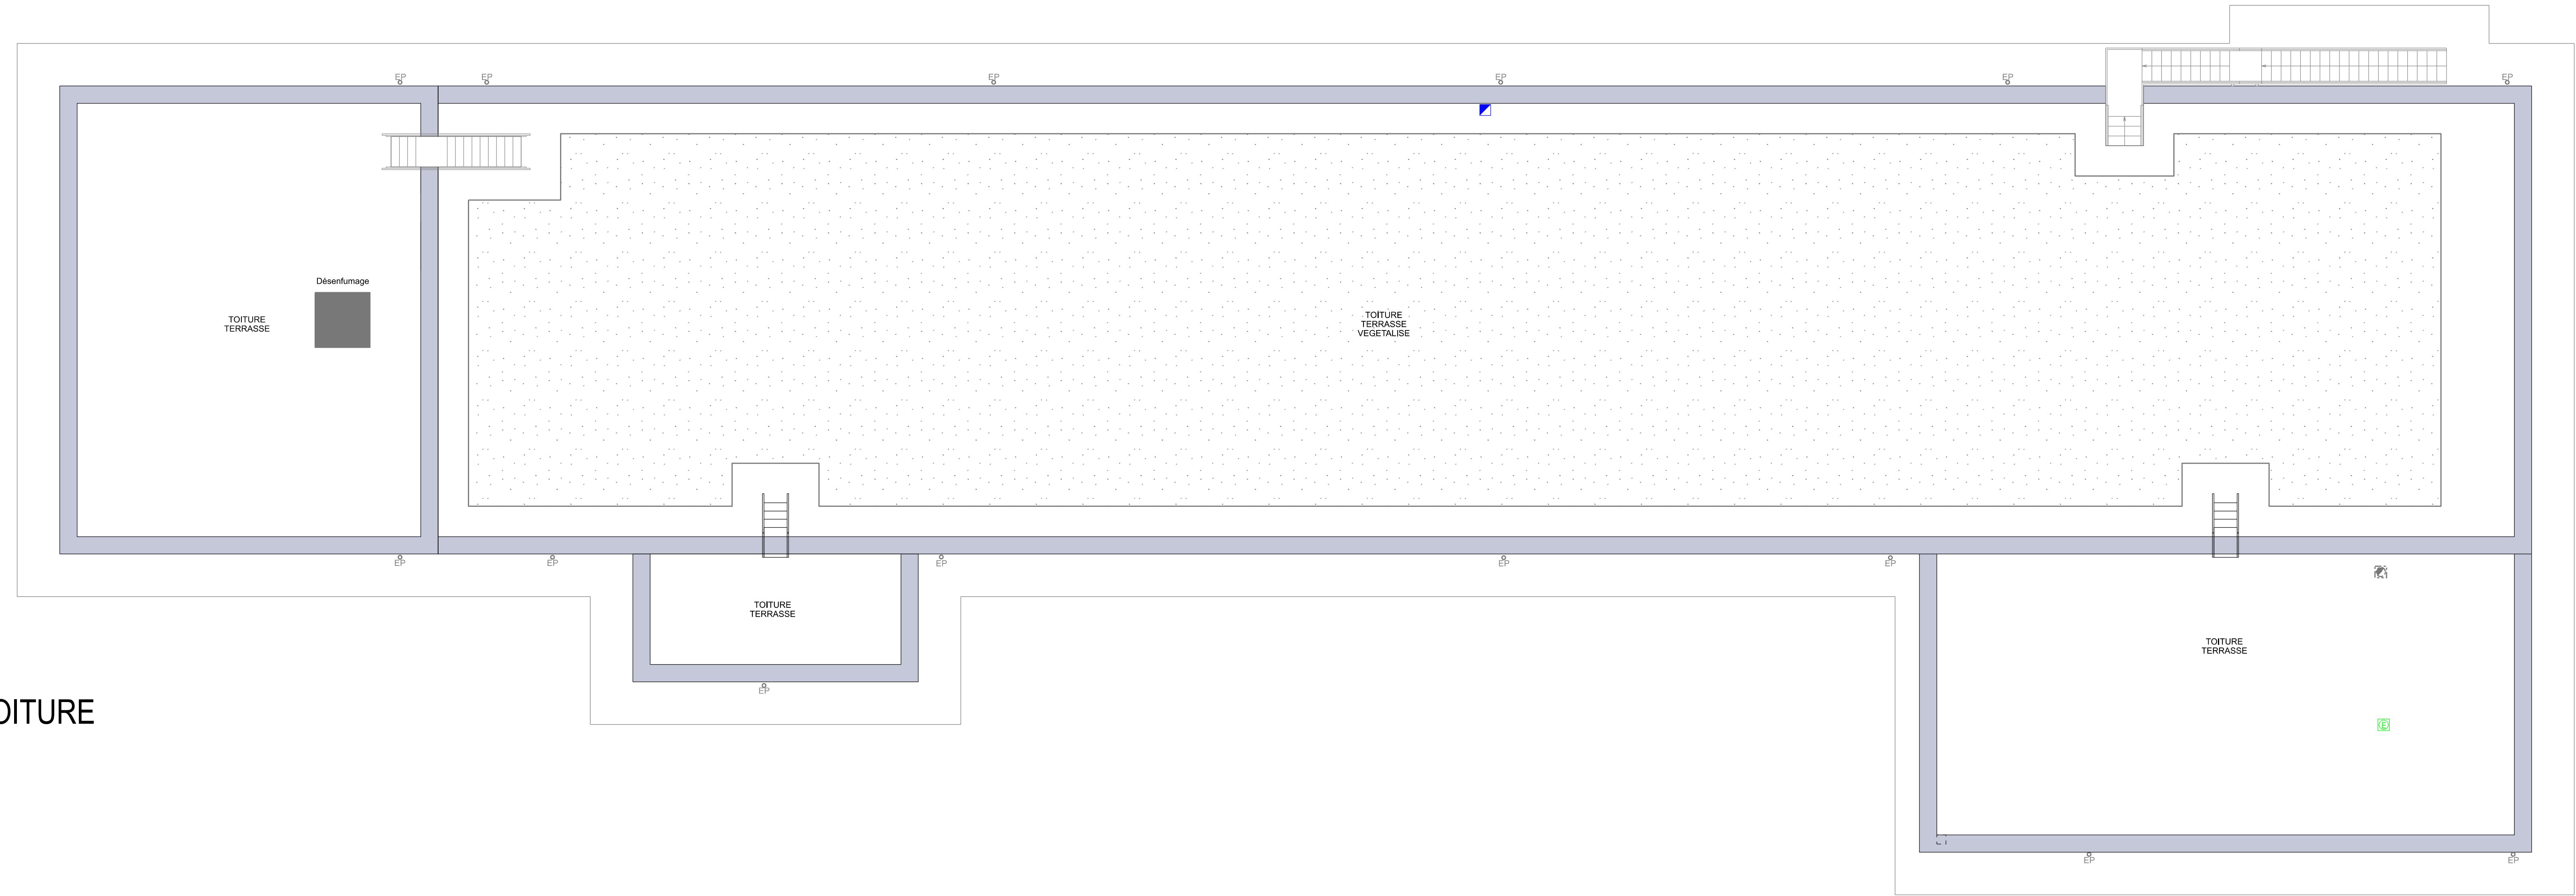


TOITURE

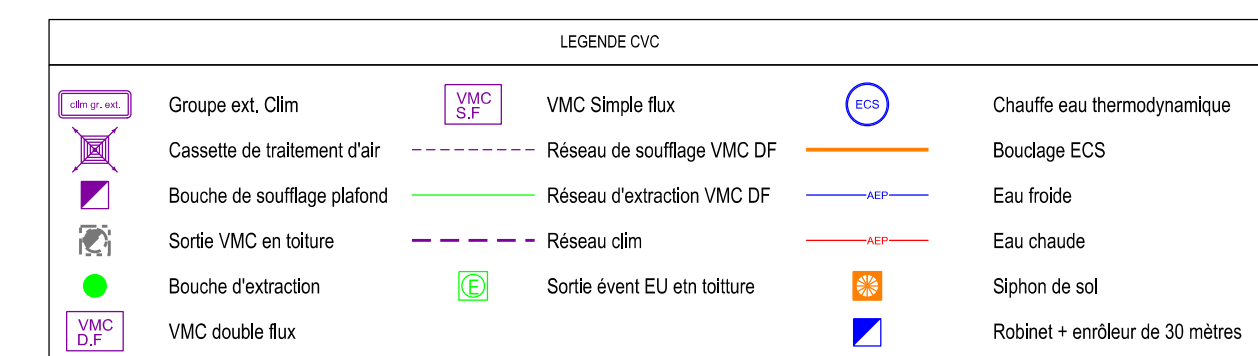

NIVEAU 00

Bat 0843 NIVEAU 00

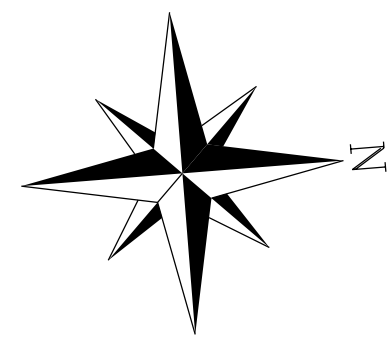



**MINISTÈRE
DES ARMÉES
ET DES ANCIENS
COMBATTANTS**

*Liberté
Egalité
Fraternité*

ISTRES (13)

BA 125

Construction stand de tir fermé

50m type B6



SGA
Secrétariat général
pour l'administration

VUE EN PLAN Niveau 00 - Toiture CVC



SID
Service d'Infrastructure des Armées

DOSSIER DE CONSULTATION DES ENTREPRISES

**SERVICE D'INFRASTRUCTURE
DE LA DÉFENSE
SUD-EST**



**SCKIMO de
MONTPELLIER**

311 avenue de MASENA
34090 MONTPELLIER

Directeur du SID Sud-Est

IG2MI Frédéric GUIVARCH

Int.	Date	Modifications	Chargé d'affaires	Coordinateur

CONCEPTION	MAINTIEN D'EXPLOITATION	NOTES DU SCKIMO
Chargé d'affaires : M. Bouffard M. Lamy - 05 49 24 08	Chargé d'affaires : M. Bouffard M. Lamy - 05 49 24 08 M. Lamy - 05 49 24 08 M. Lamy - 05 49 24 08	Entreprises associées : Date de livraison : 2018/03/01
Dessiné par : M. Bouffard	Dessiné par : M. Bouffard	Numéro d'opération : 014 46224
Architecte :	Projeté par :	N° Cible : 06

IDENTIFICATION DE LA FICHE

10.000.000

Ident. Operation

REFERENCE DU COMPOSANT

TYPE PLAN

Nom du fichier

INDIC

- Ind