


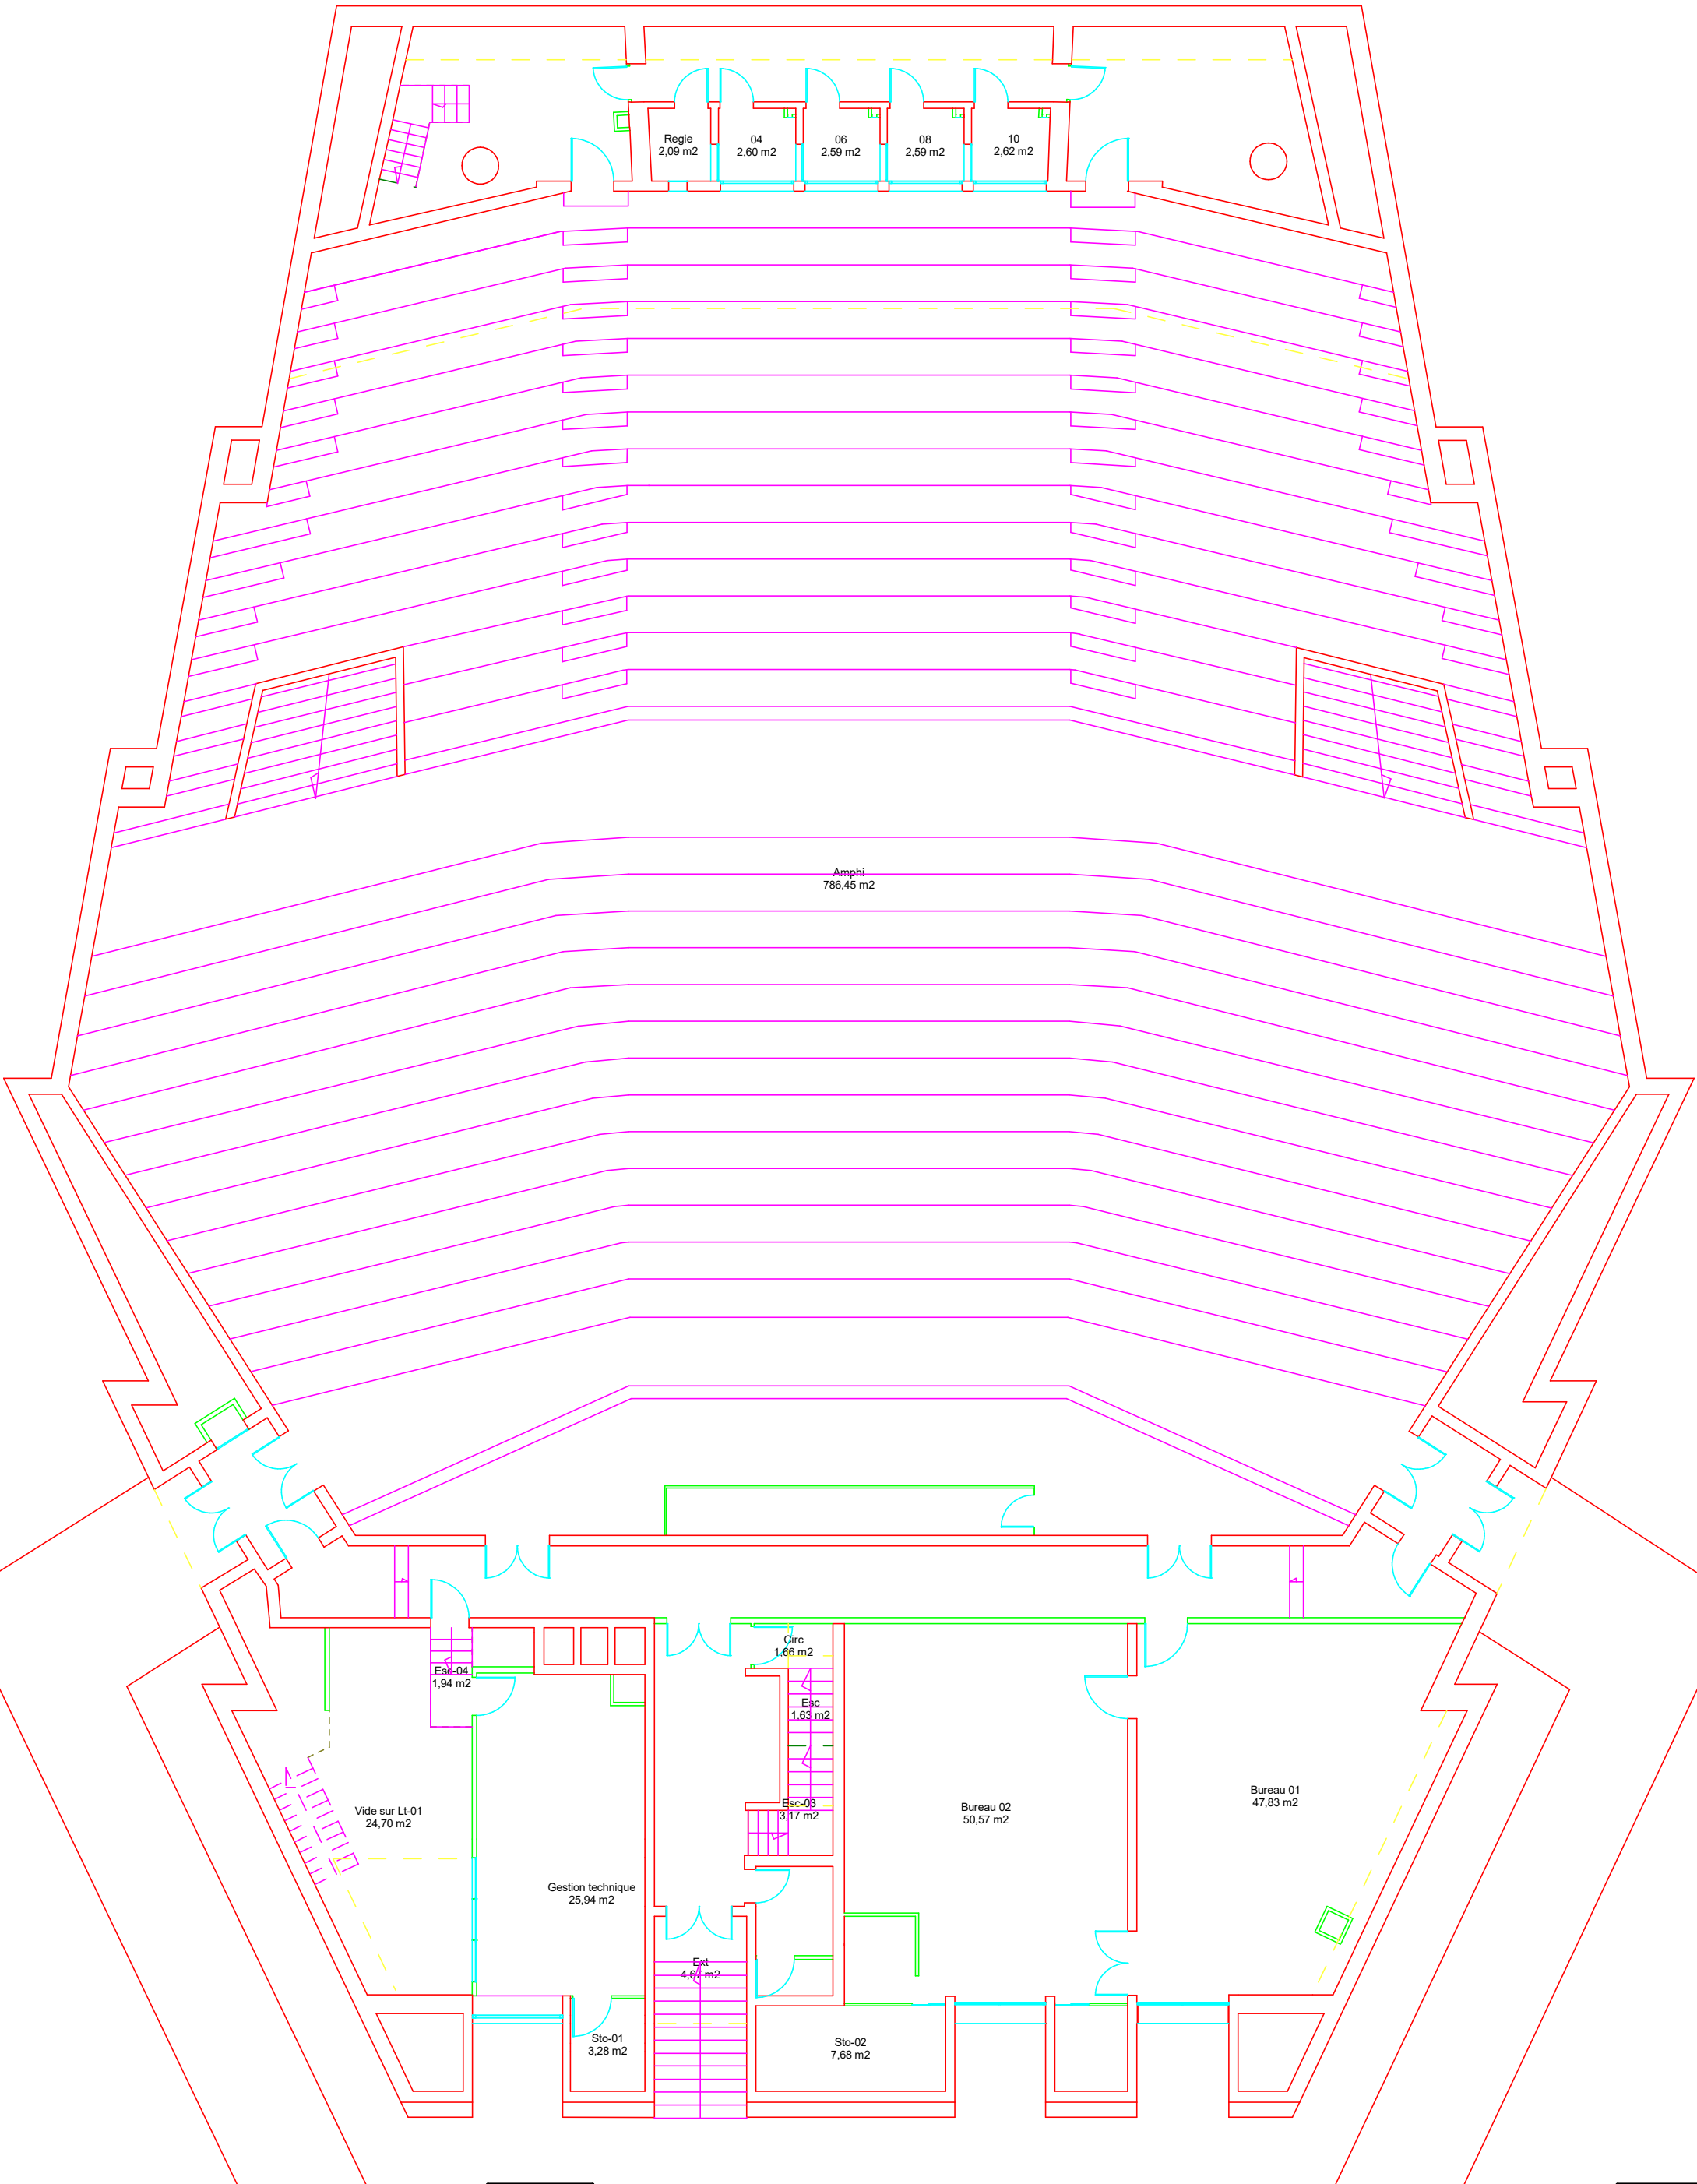

	Echelle: libre <u>2.50 m</u>		Nom Fichier : WEIL		Date Impression: 15/04/2026	
Bâtiment : Amphi Weil 100 Place Centrale 1 place du Torrent 38400 St Martin d'Hères						

Plan Numéro

01- Niveau 1 - 001
