


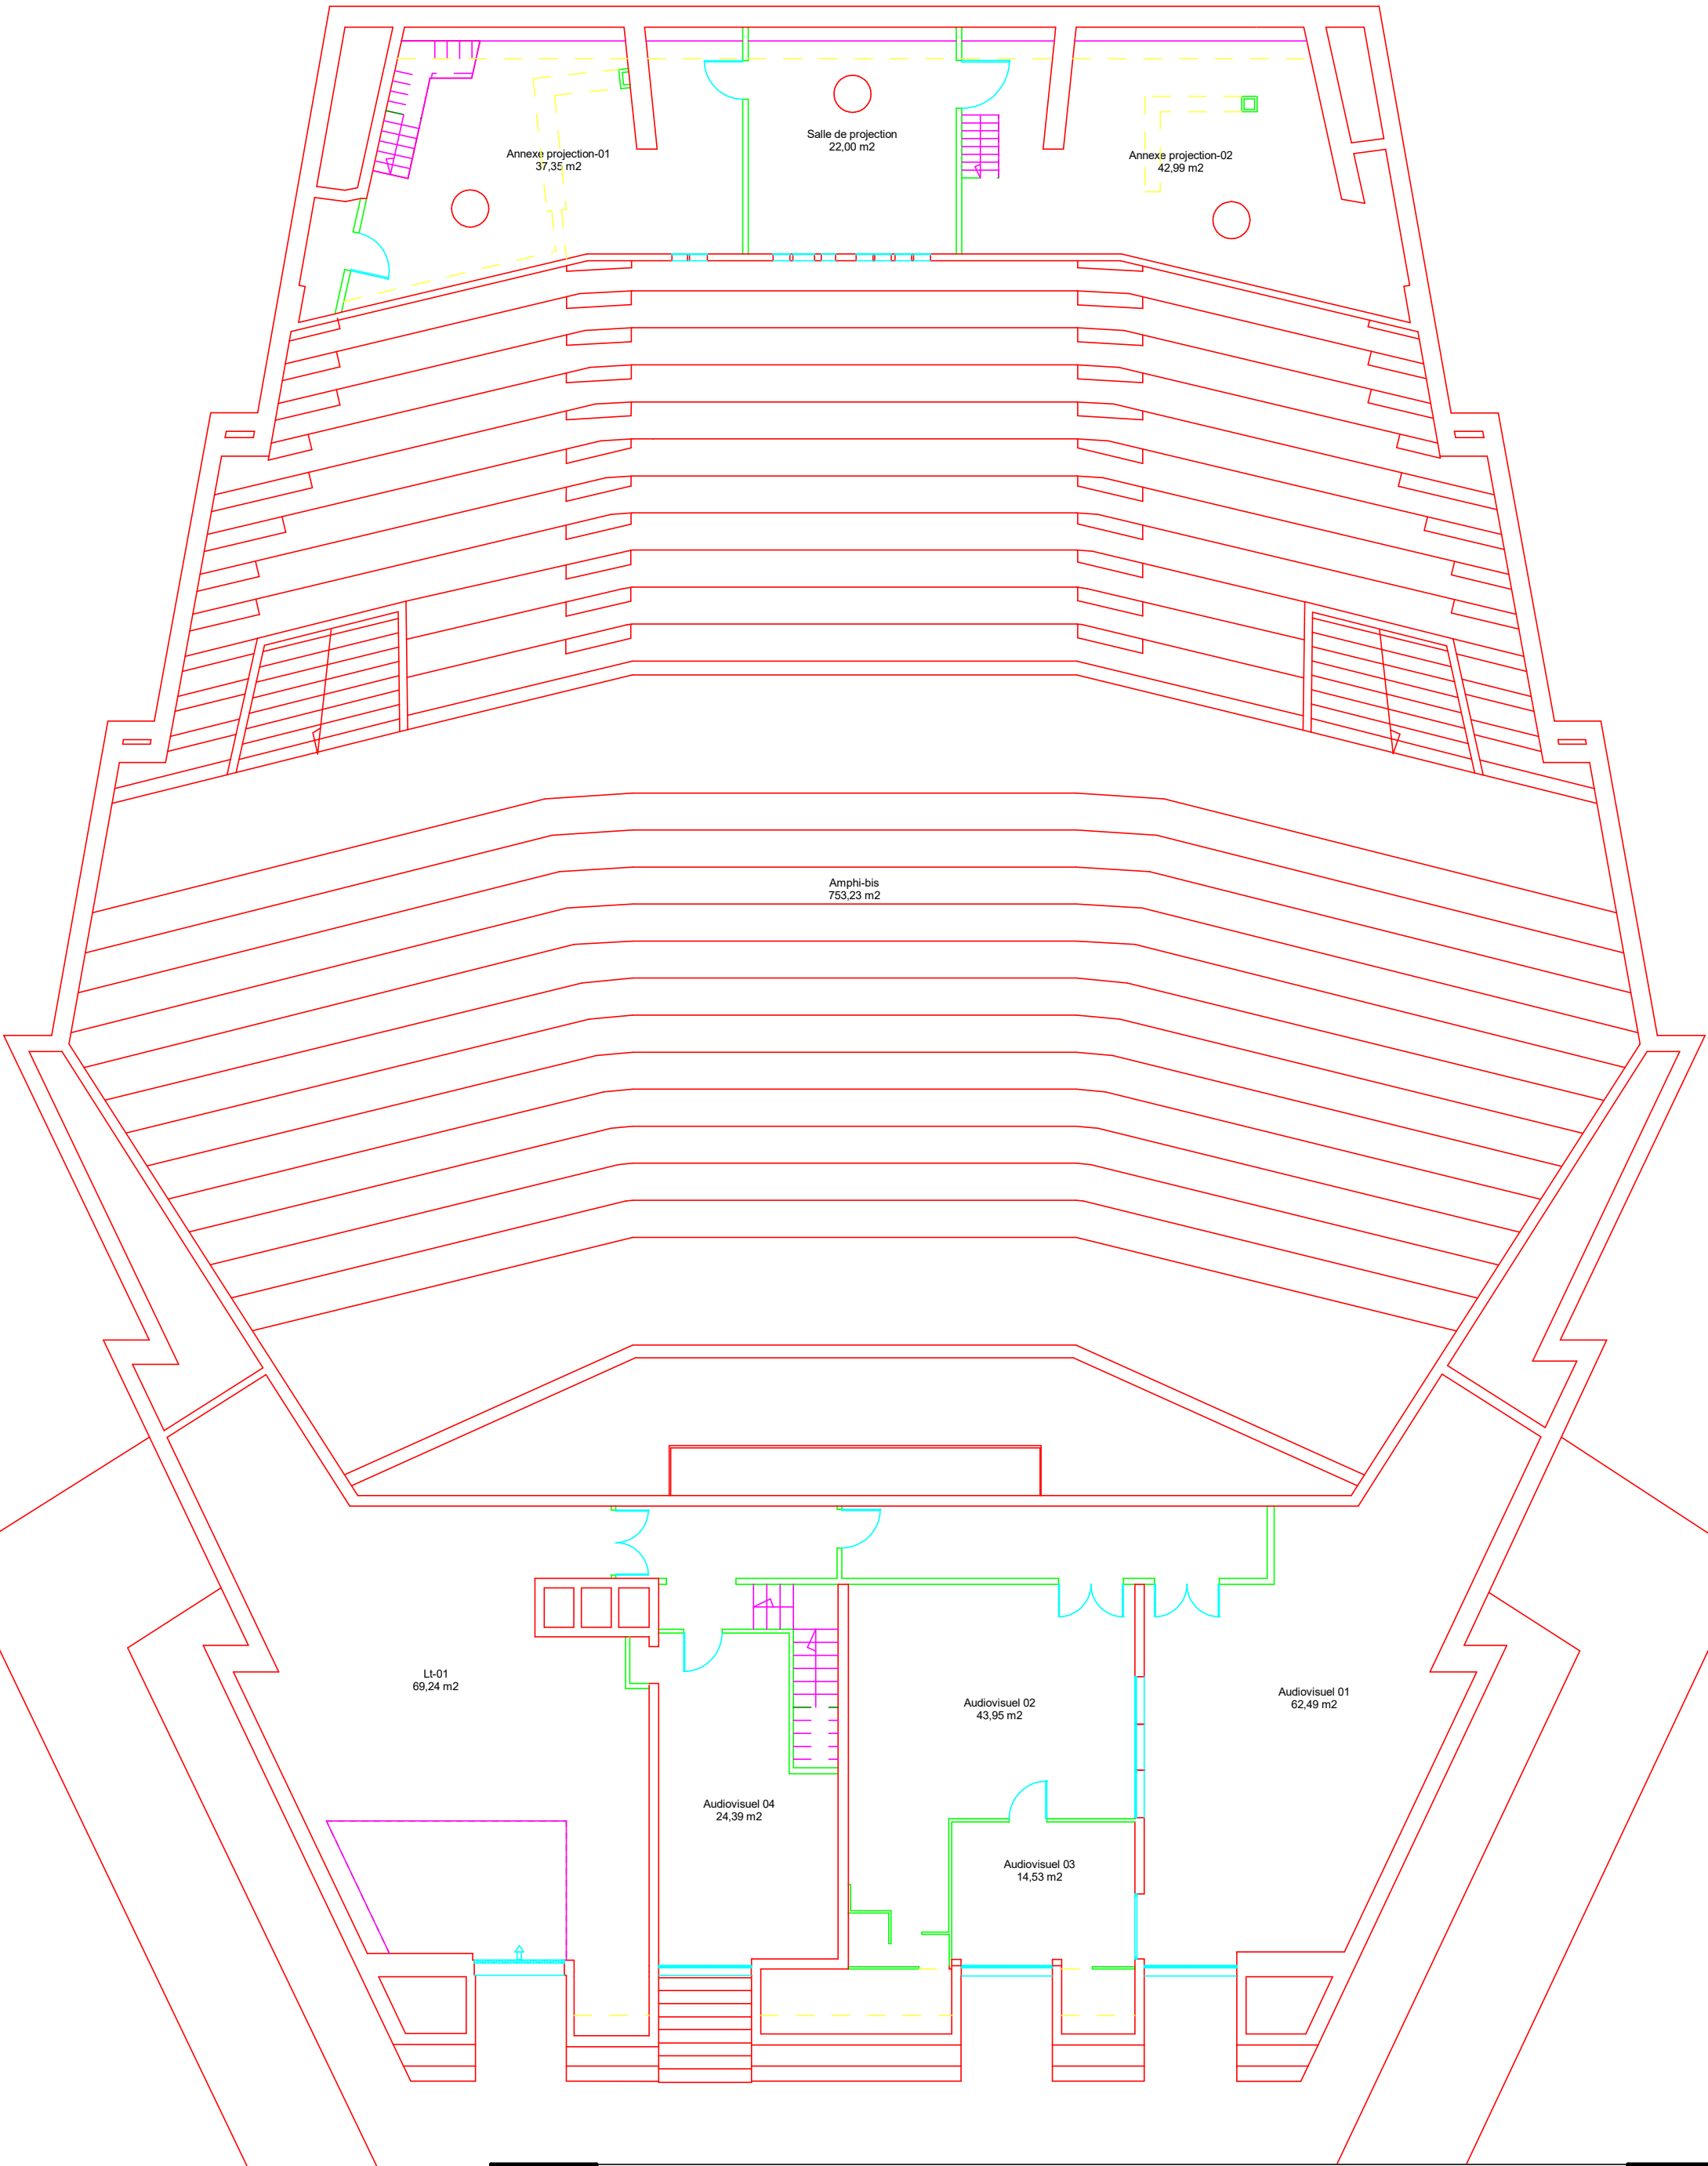

	Echelle: libre			2.50 m		Nom Fichier : WEIL	Date Impression: 15/04/2026
	Bâtiment : Amphi Weil			100 Place Centrale 1 place du Torrent		38400 St Martin d'Hères	

Plan Numéro

02- Niveau 2 - 002