


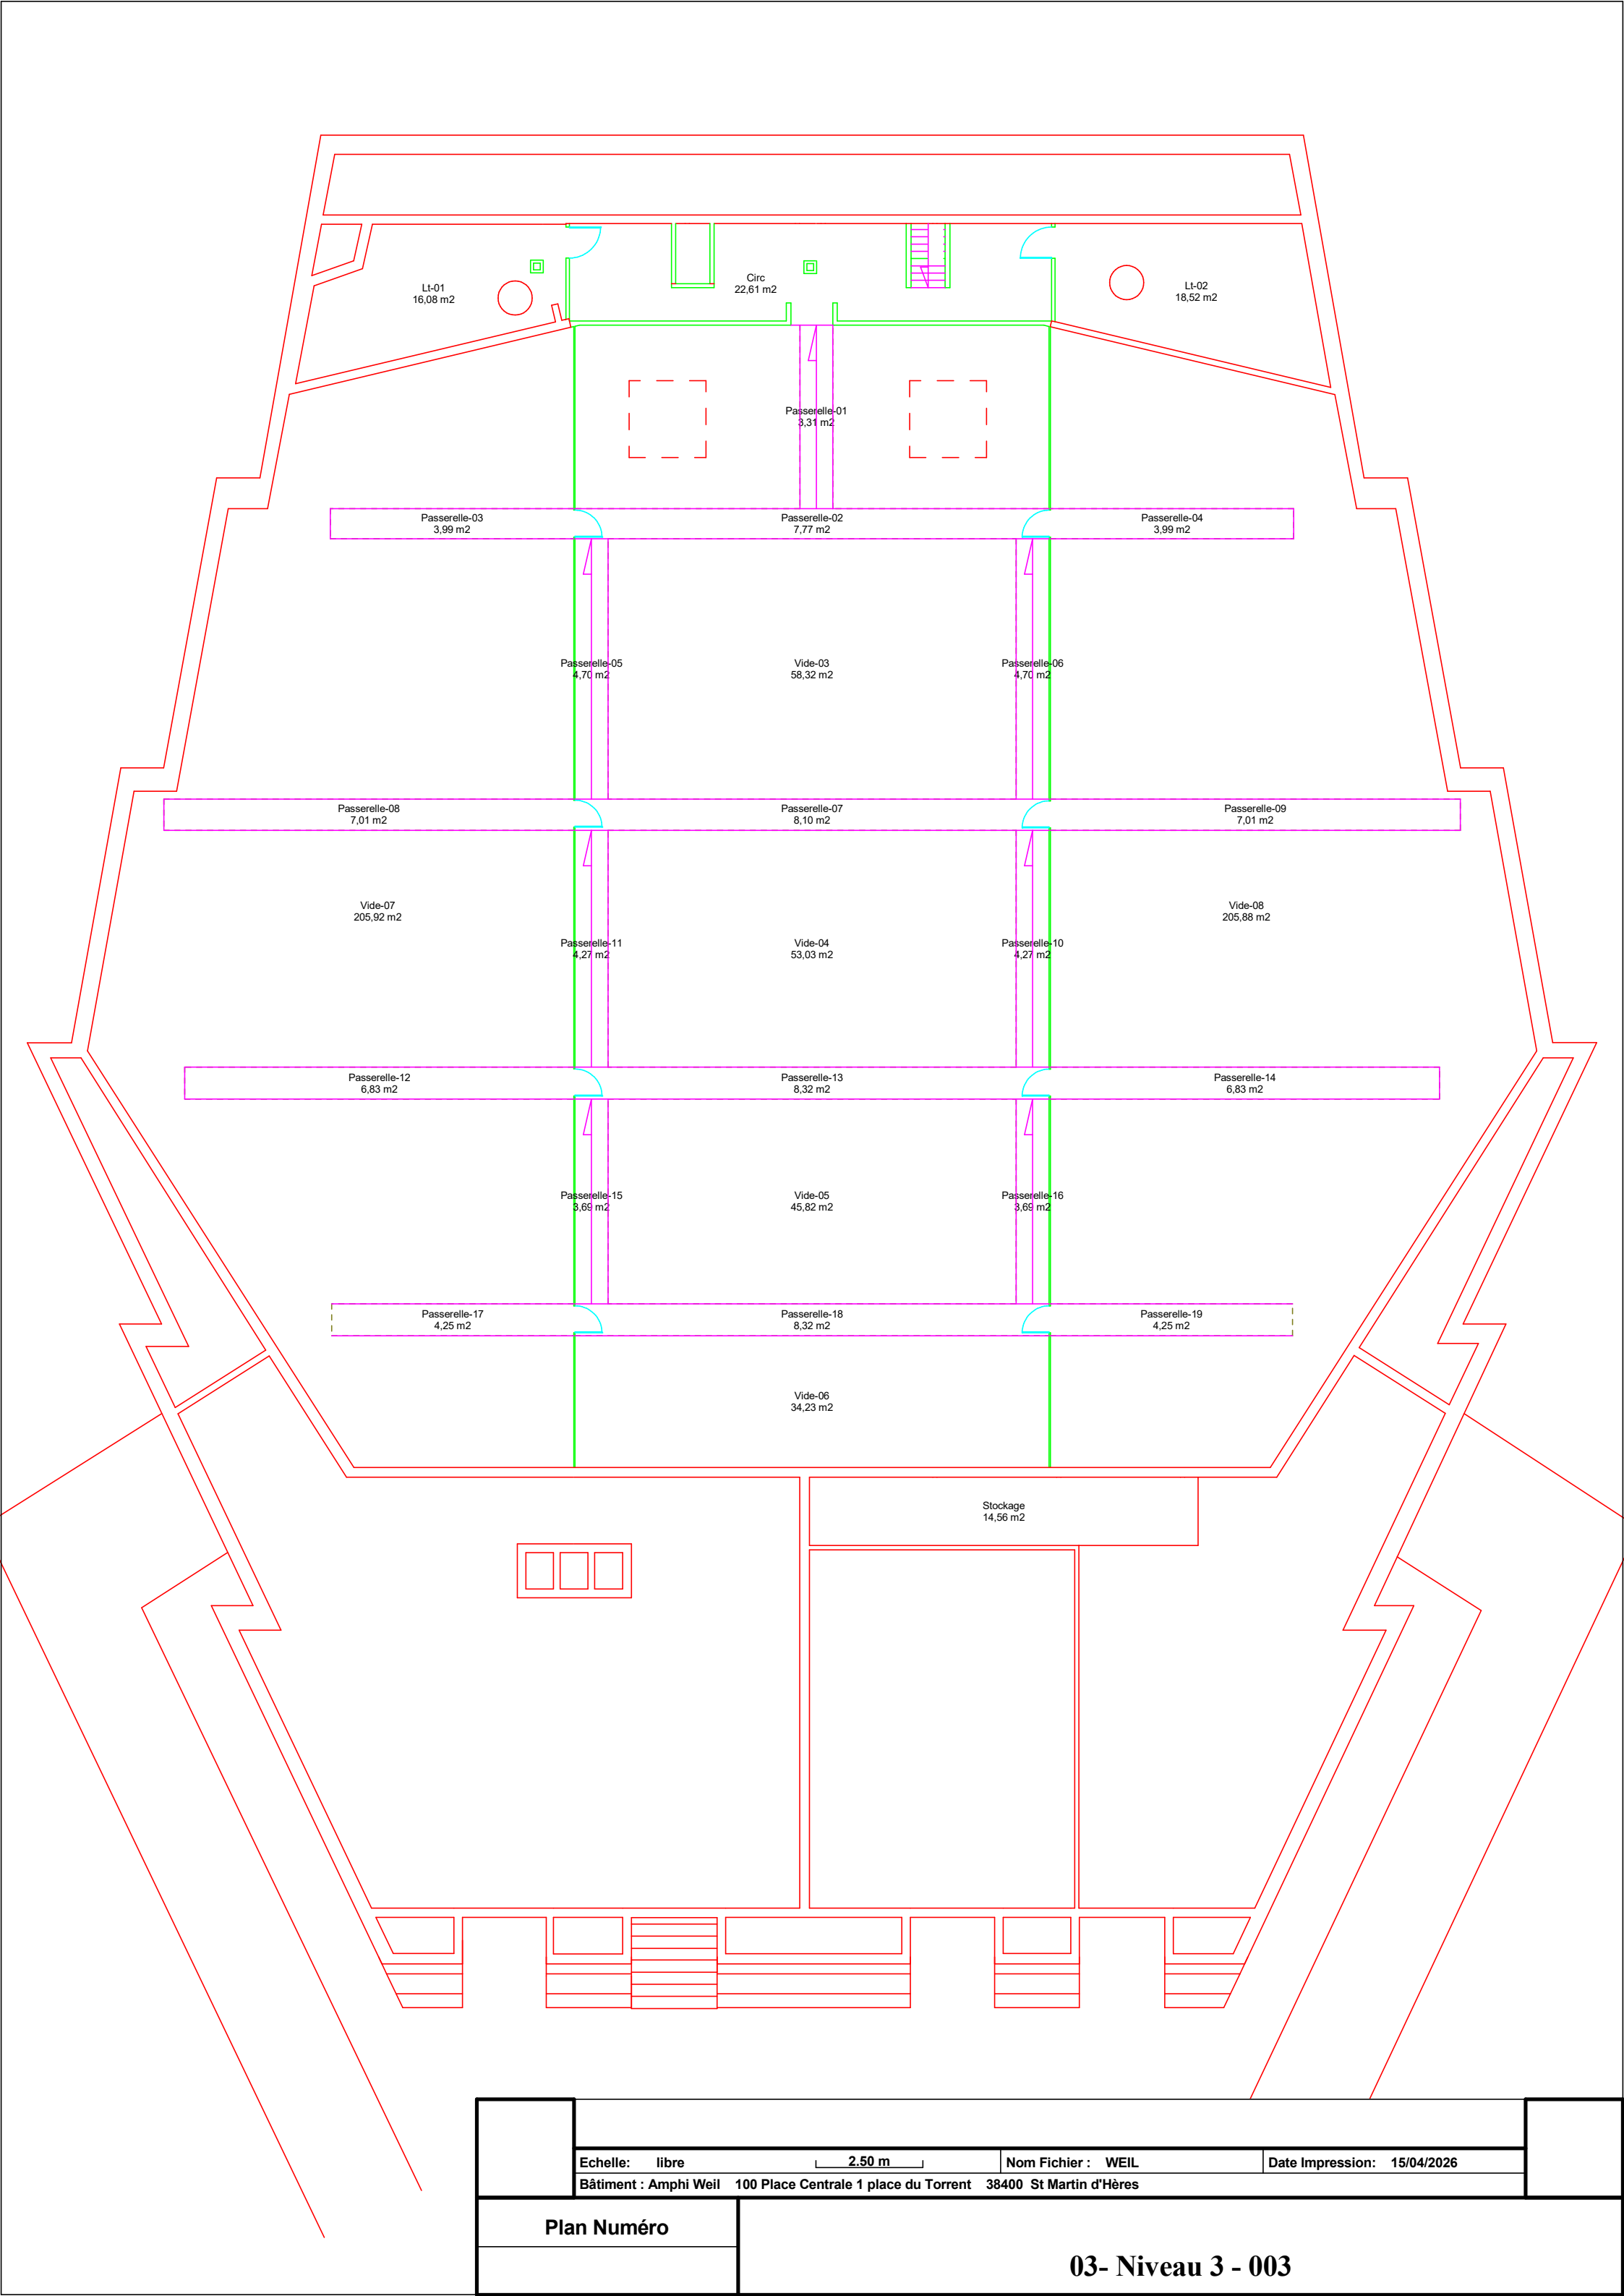

Echelle: libre		Nom Fichier : WEIL	Date Impression: 15/04/2026
Bâtiment : Amphi Weil		100 Place Centrale 1 place du Torrent 38400 St Martin d'Hères	

Plan Numéro	03- Niveau 3 - 003