


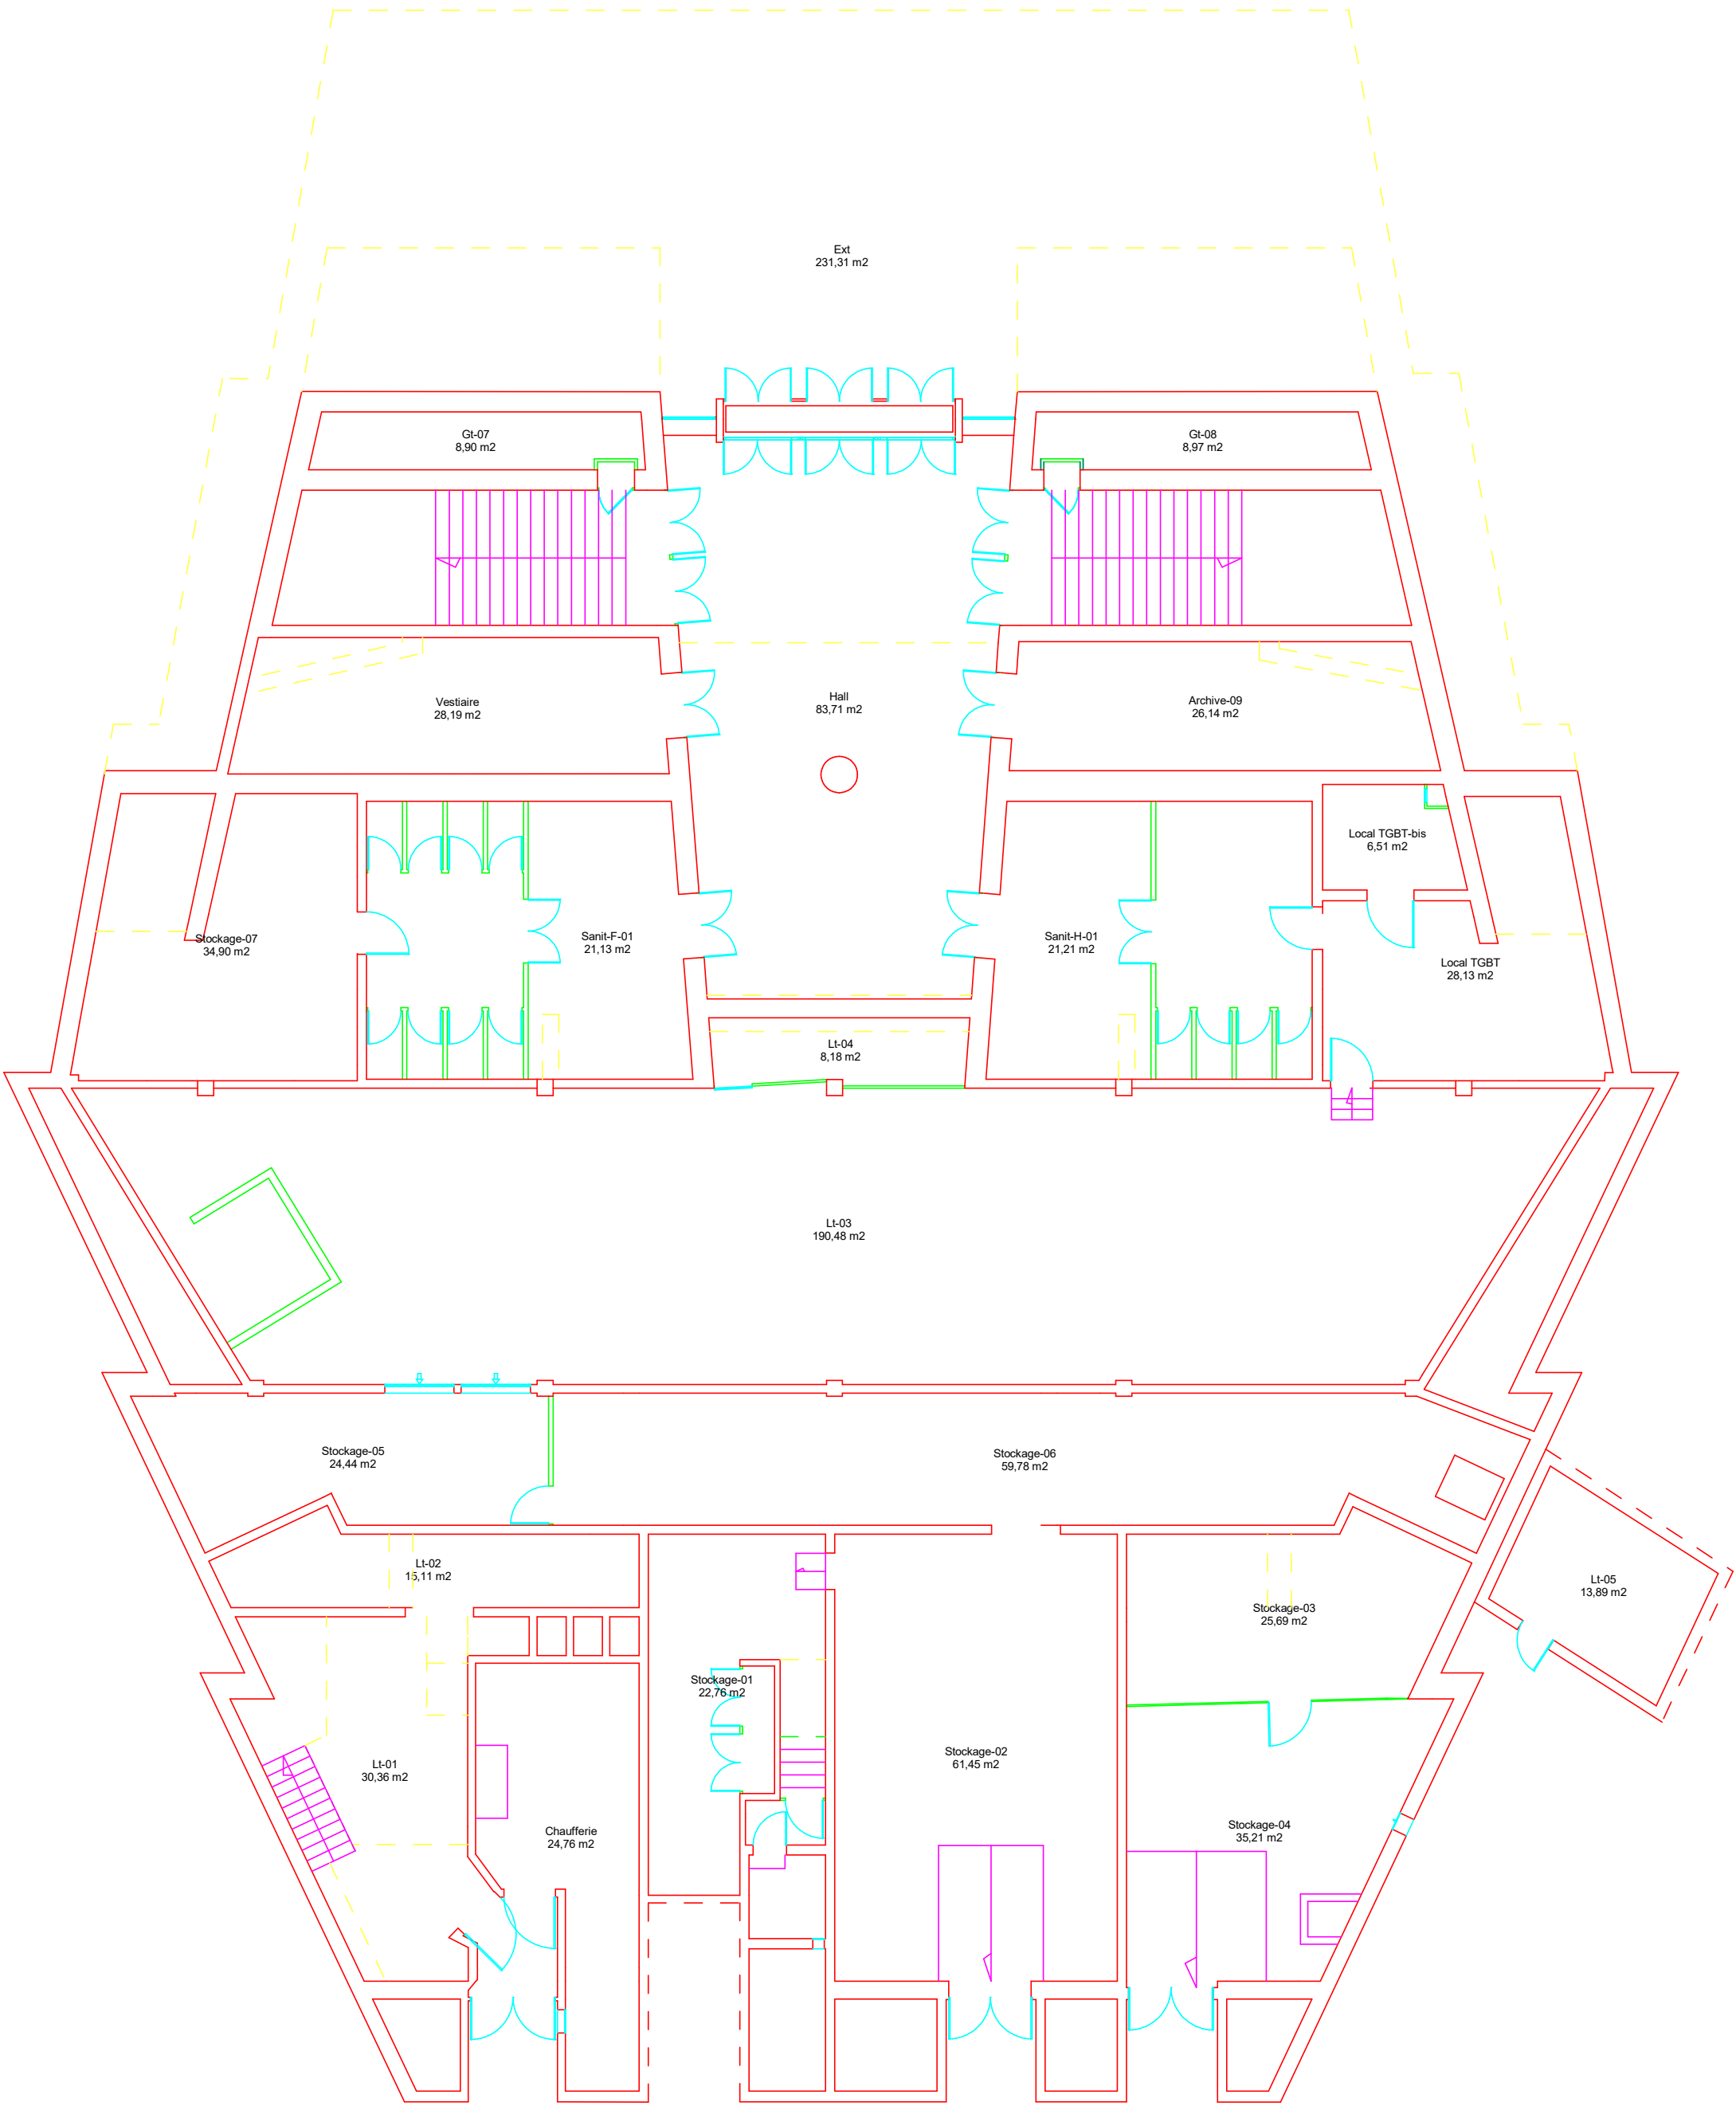

	Echelle: libre		Nom Fichier : WEIL	Date Impression: 15/04/2026
	Bâtiment : Amphi Weil 100 Place Centrale 1 place du Torrent 38400 St Martin d'Hères			

Plan Numéro

00- RDC - 000
