


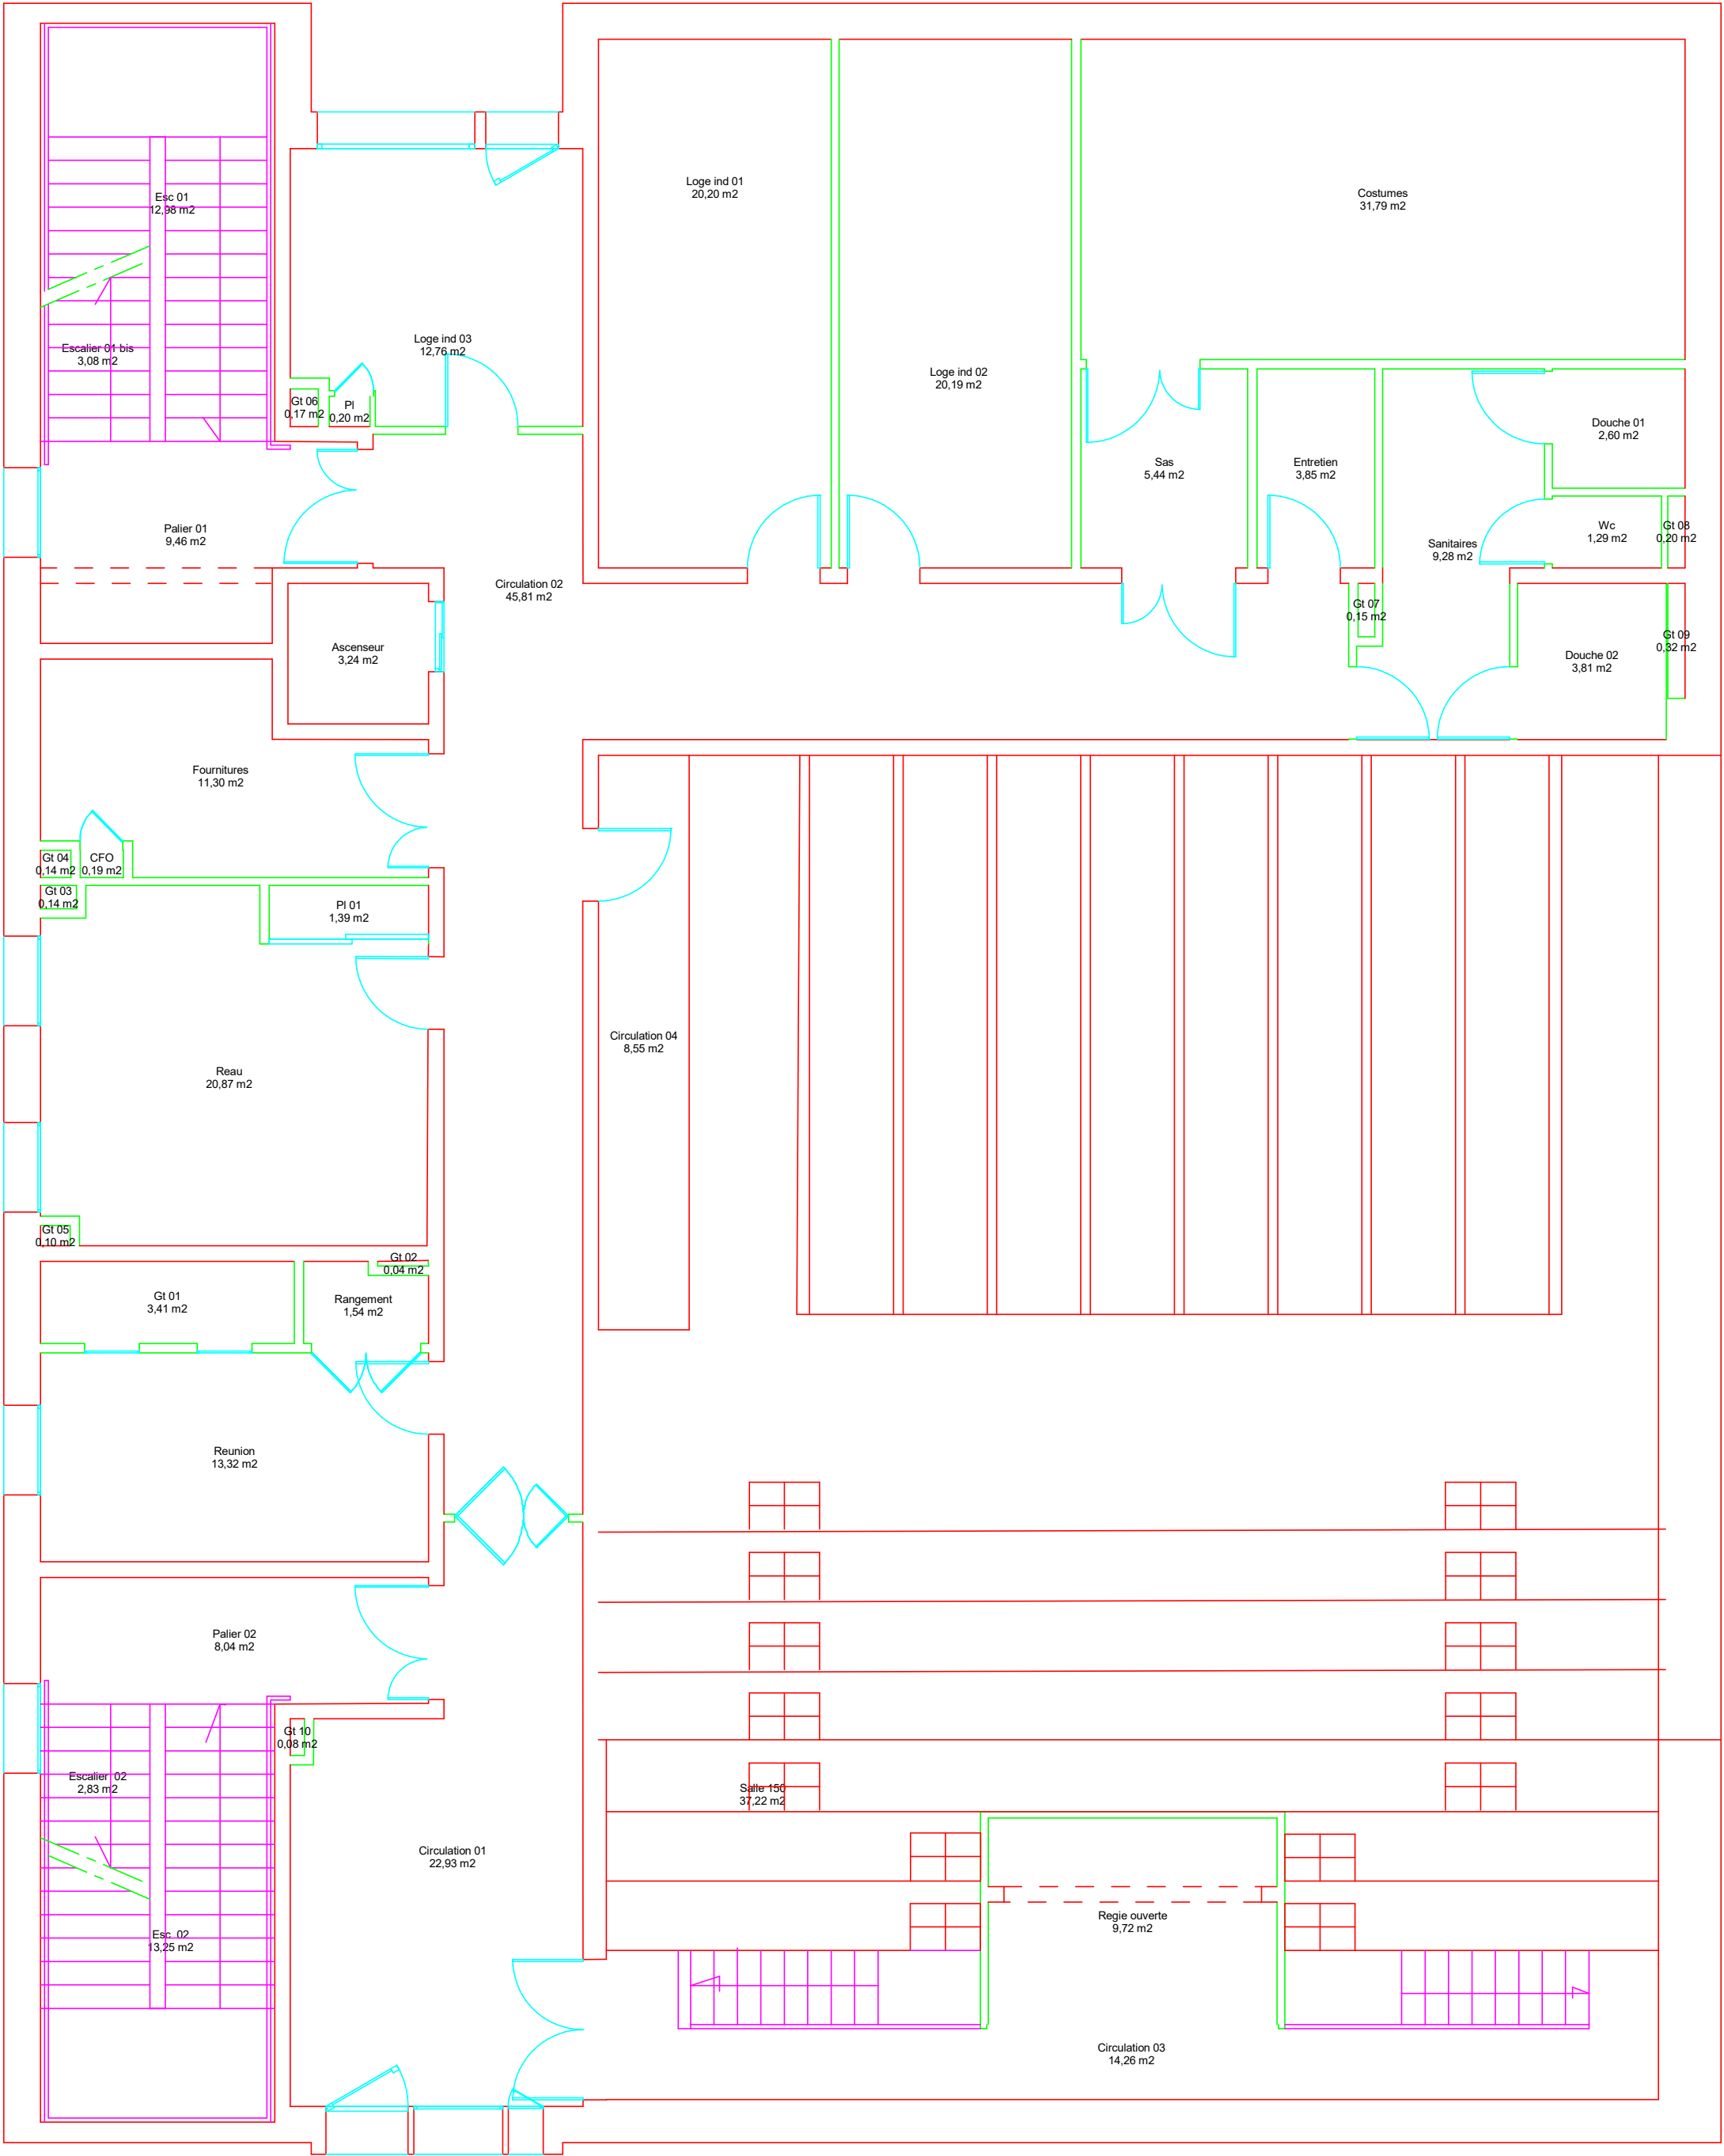

Echelle: libre 		Nom Fichier : EST	Date Impression: 15/04/2026	
Bâtiment : EST 161 Place du Torrent 38400 St Martin d'Hères				

Plan Numéro	Niveau 1 - 001