


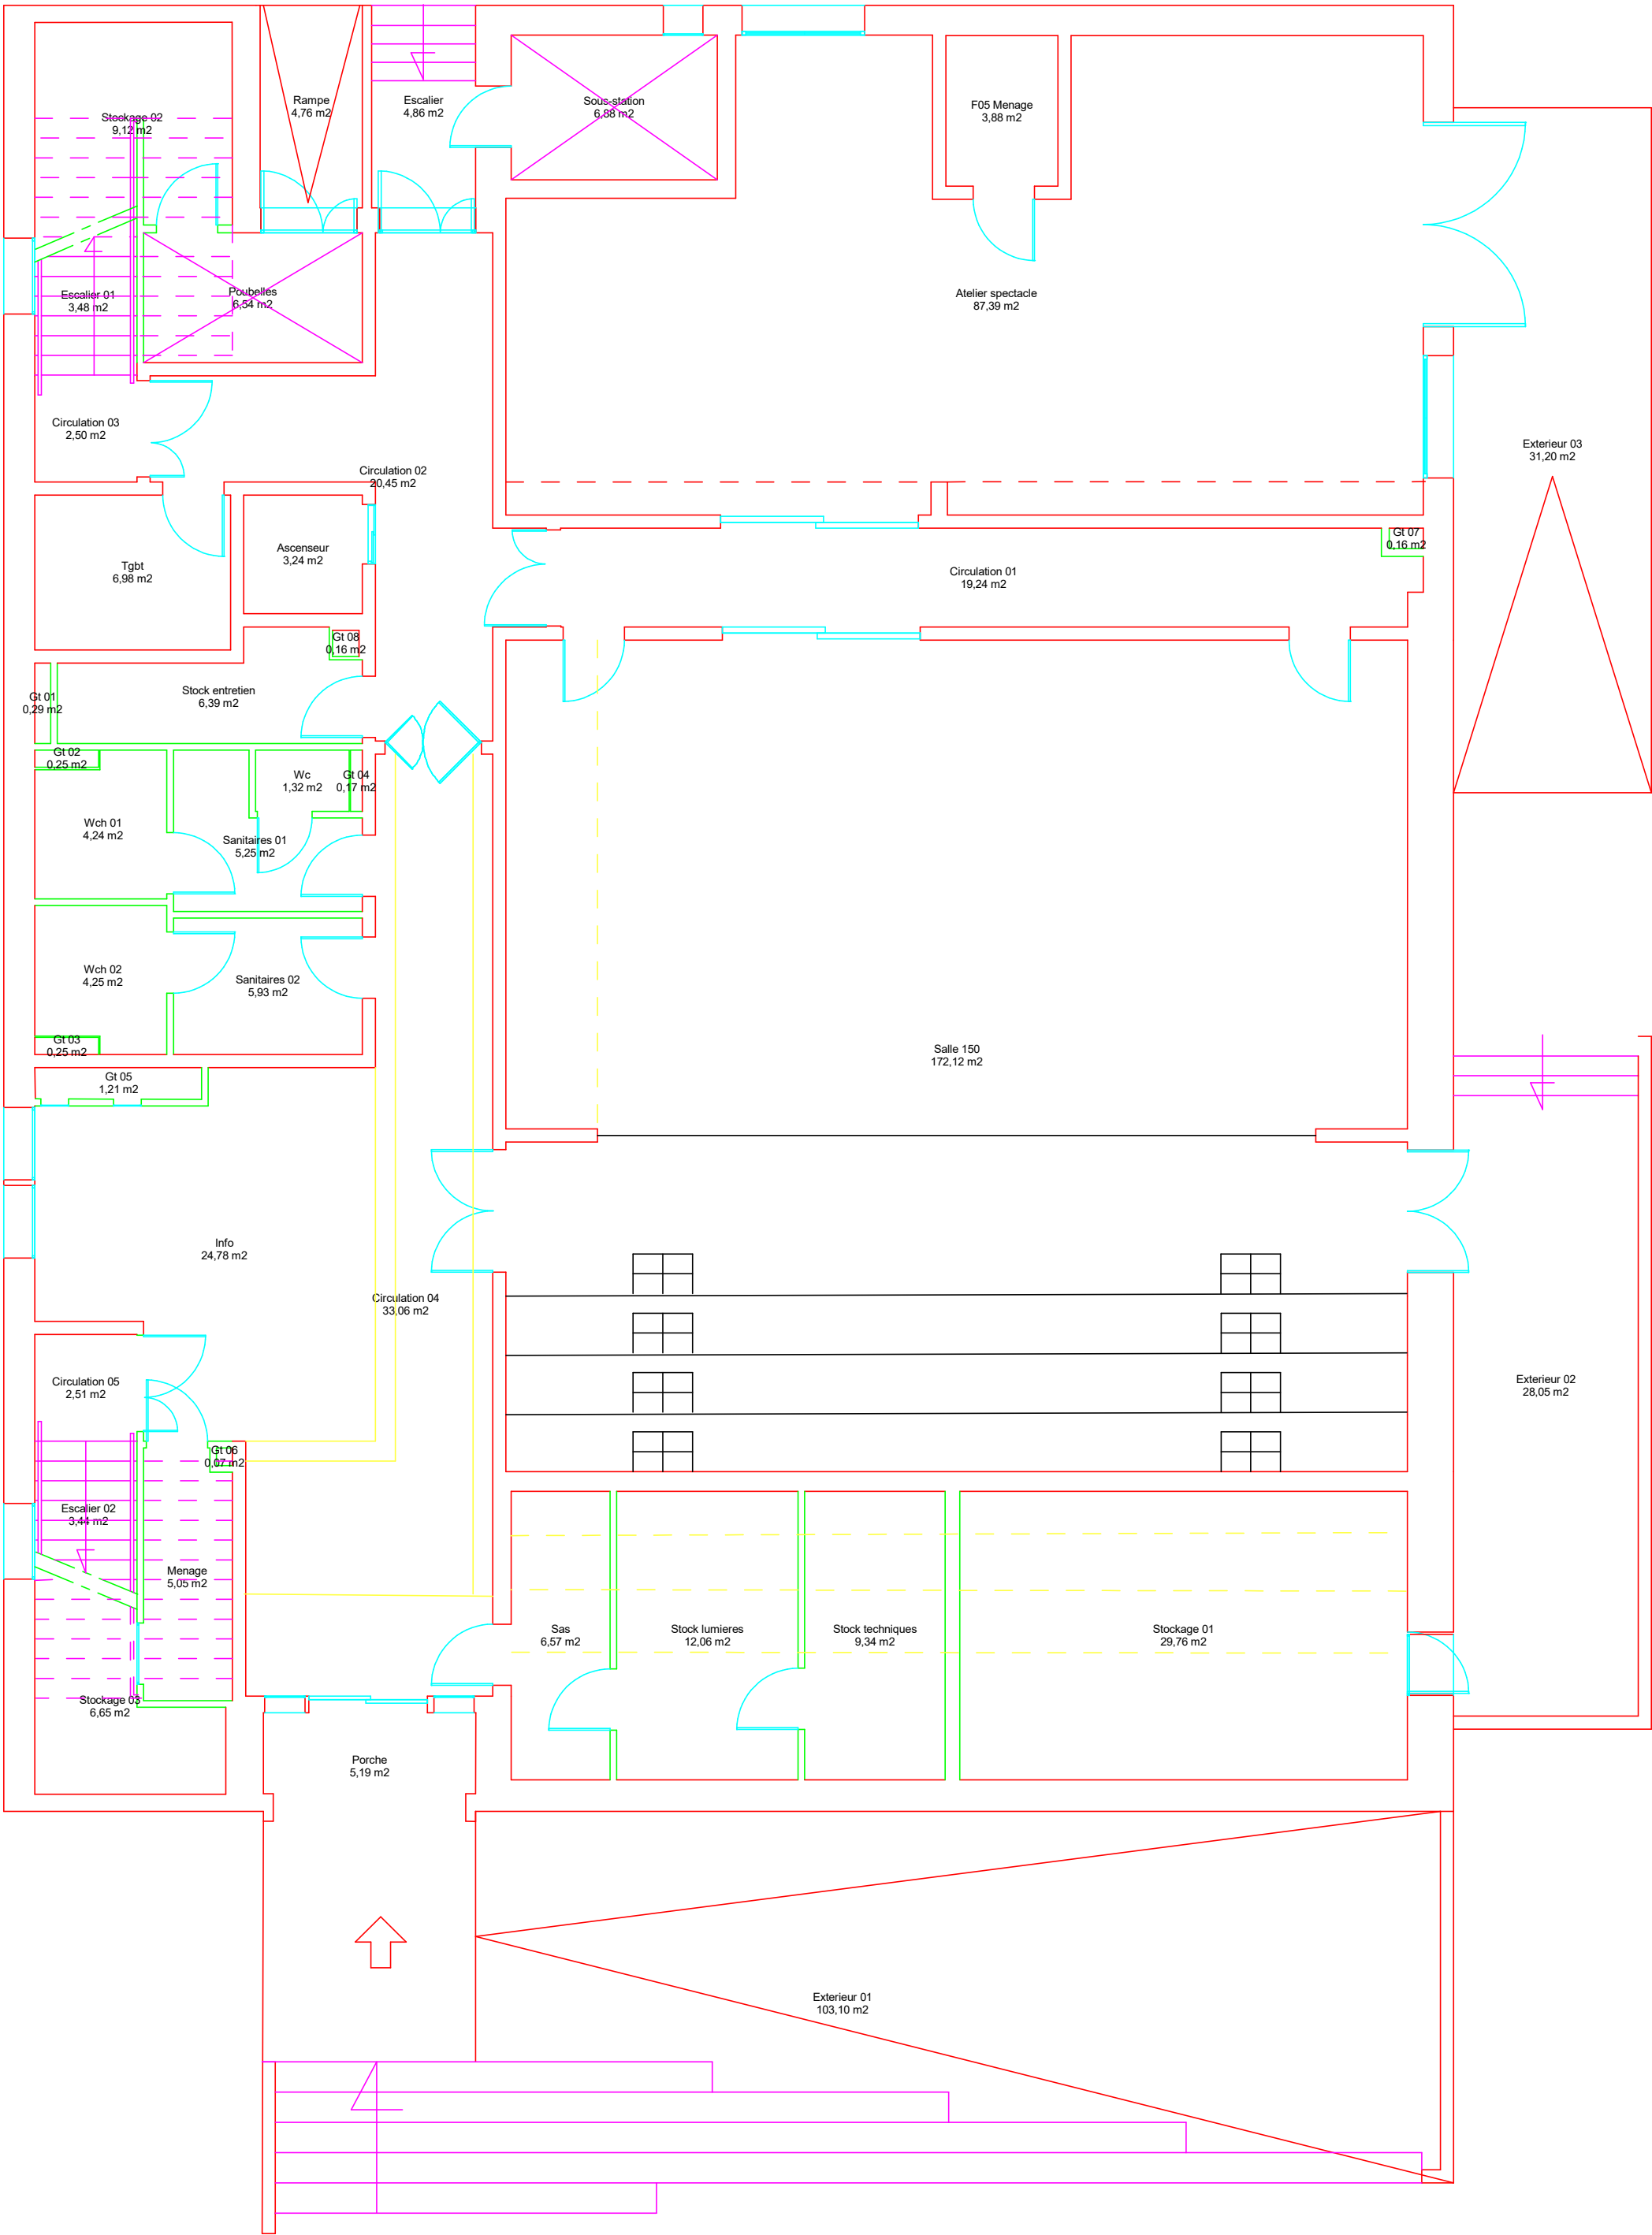

	Echelle: libre			Nom Fichier : EST		Date Impression: 15/04/2026	
	Bâtiment : EST 161 Place du Torrent 38400 St Martin d'Hères						

Plan Numéro	RDC - 000