


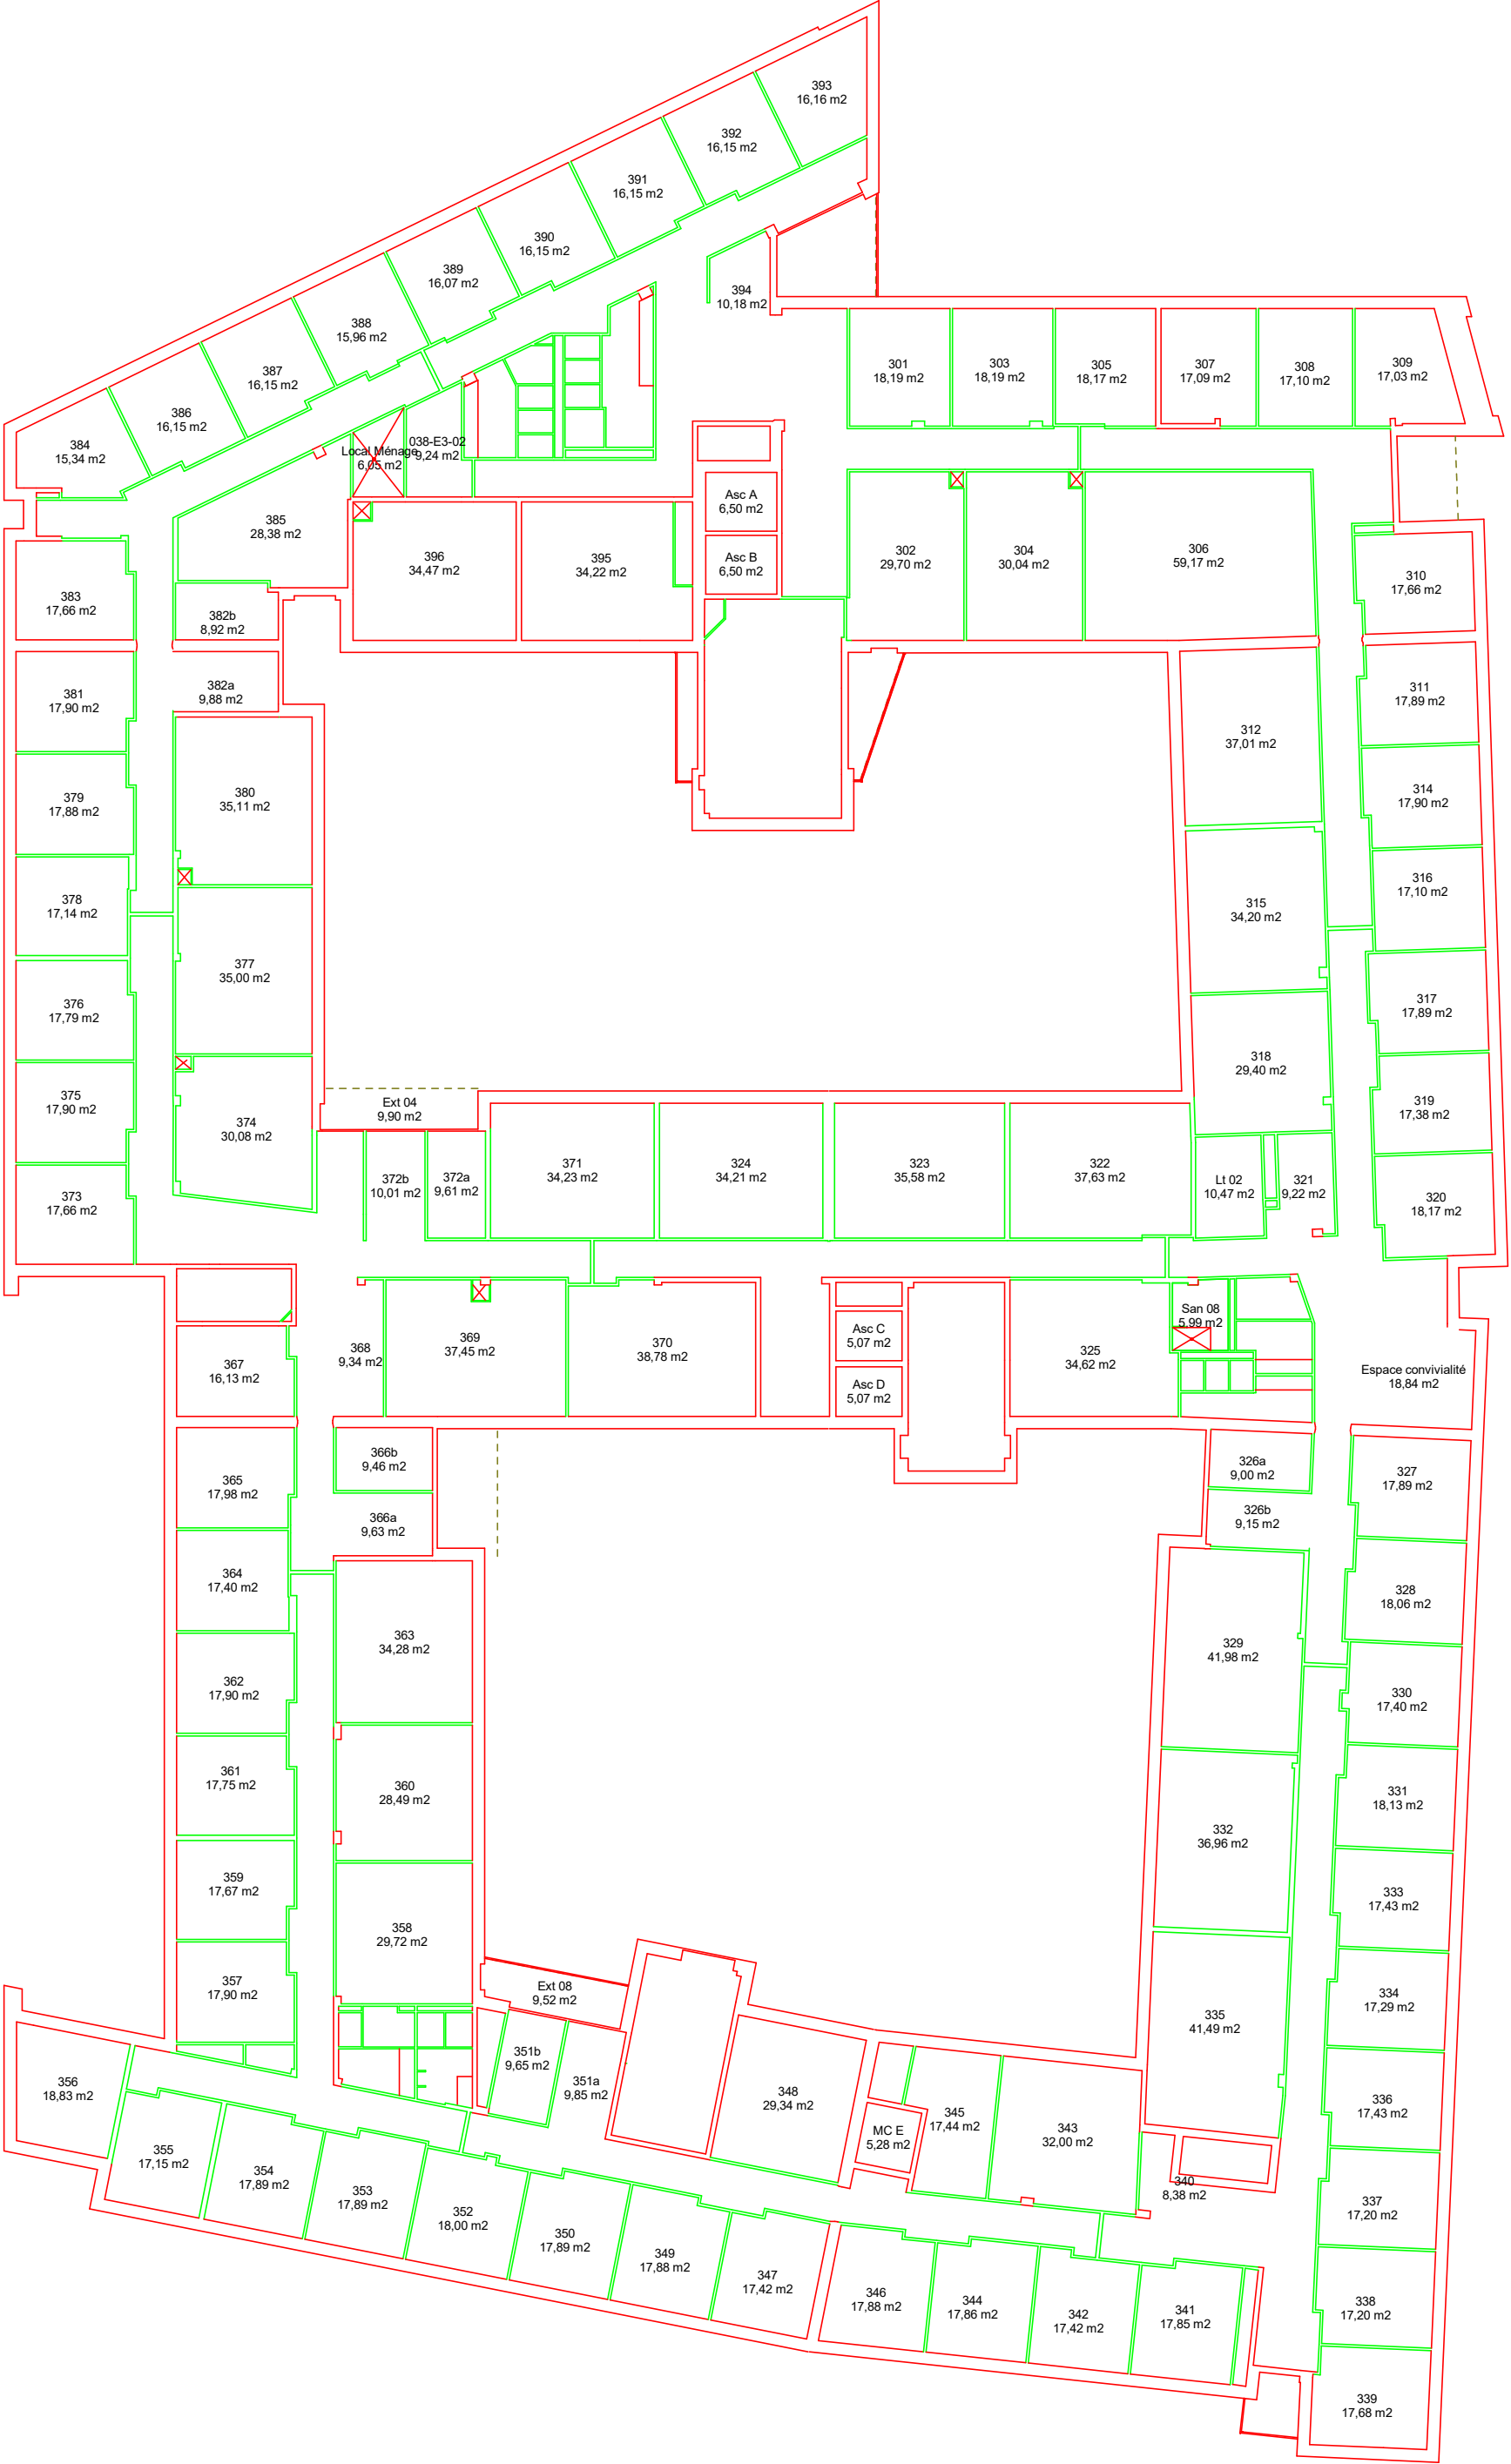

Echelle: libre		5.00 m	Nom Fichier : IMAG
Bâtiment : IMAG 150 Place du Torrent		38400 St Martin d'Hères	Date Impression: 15/04/2026

Plan Numéro	03- Niveau 3 - 003