


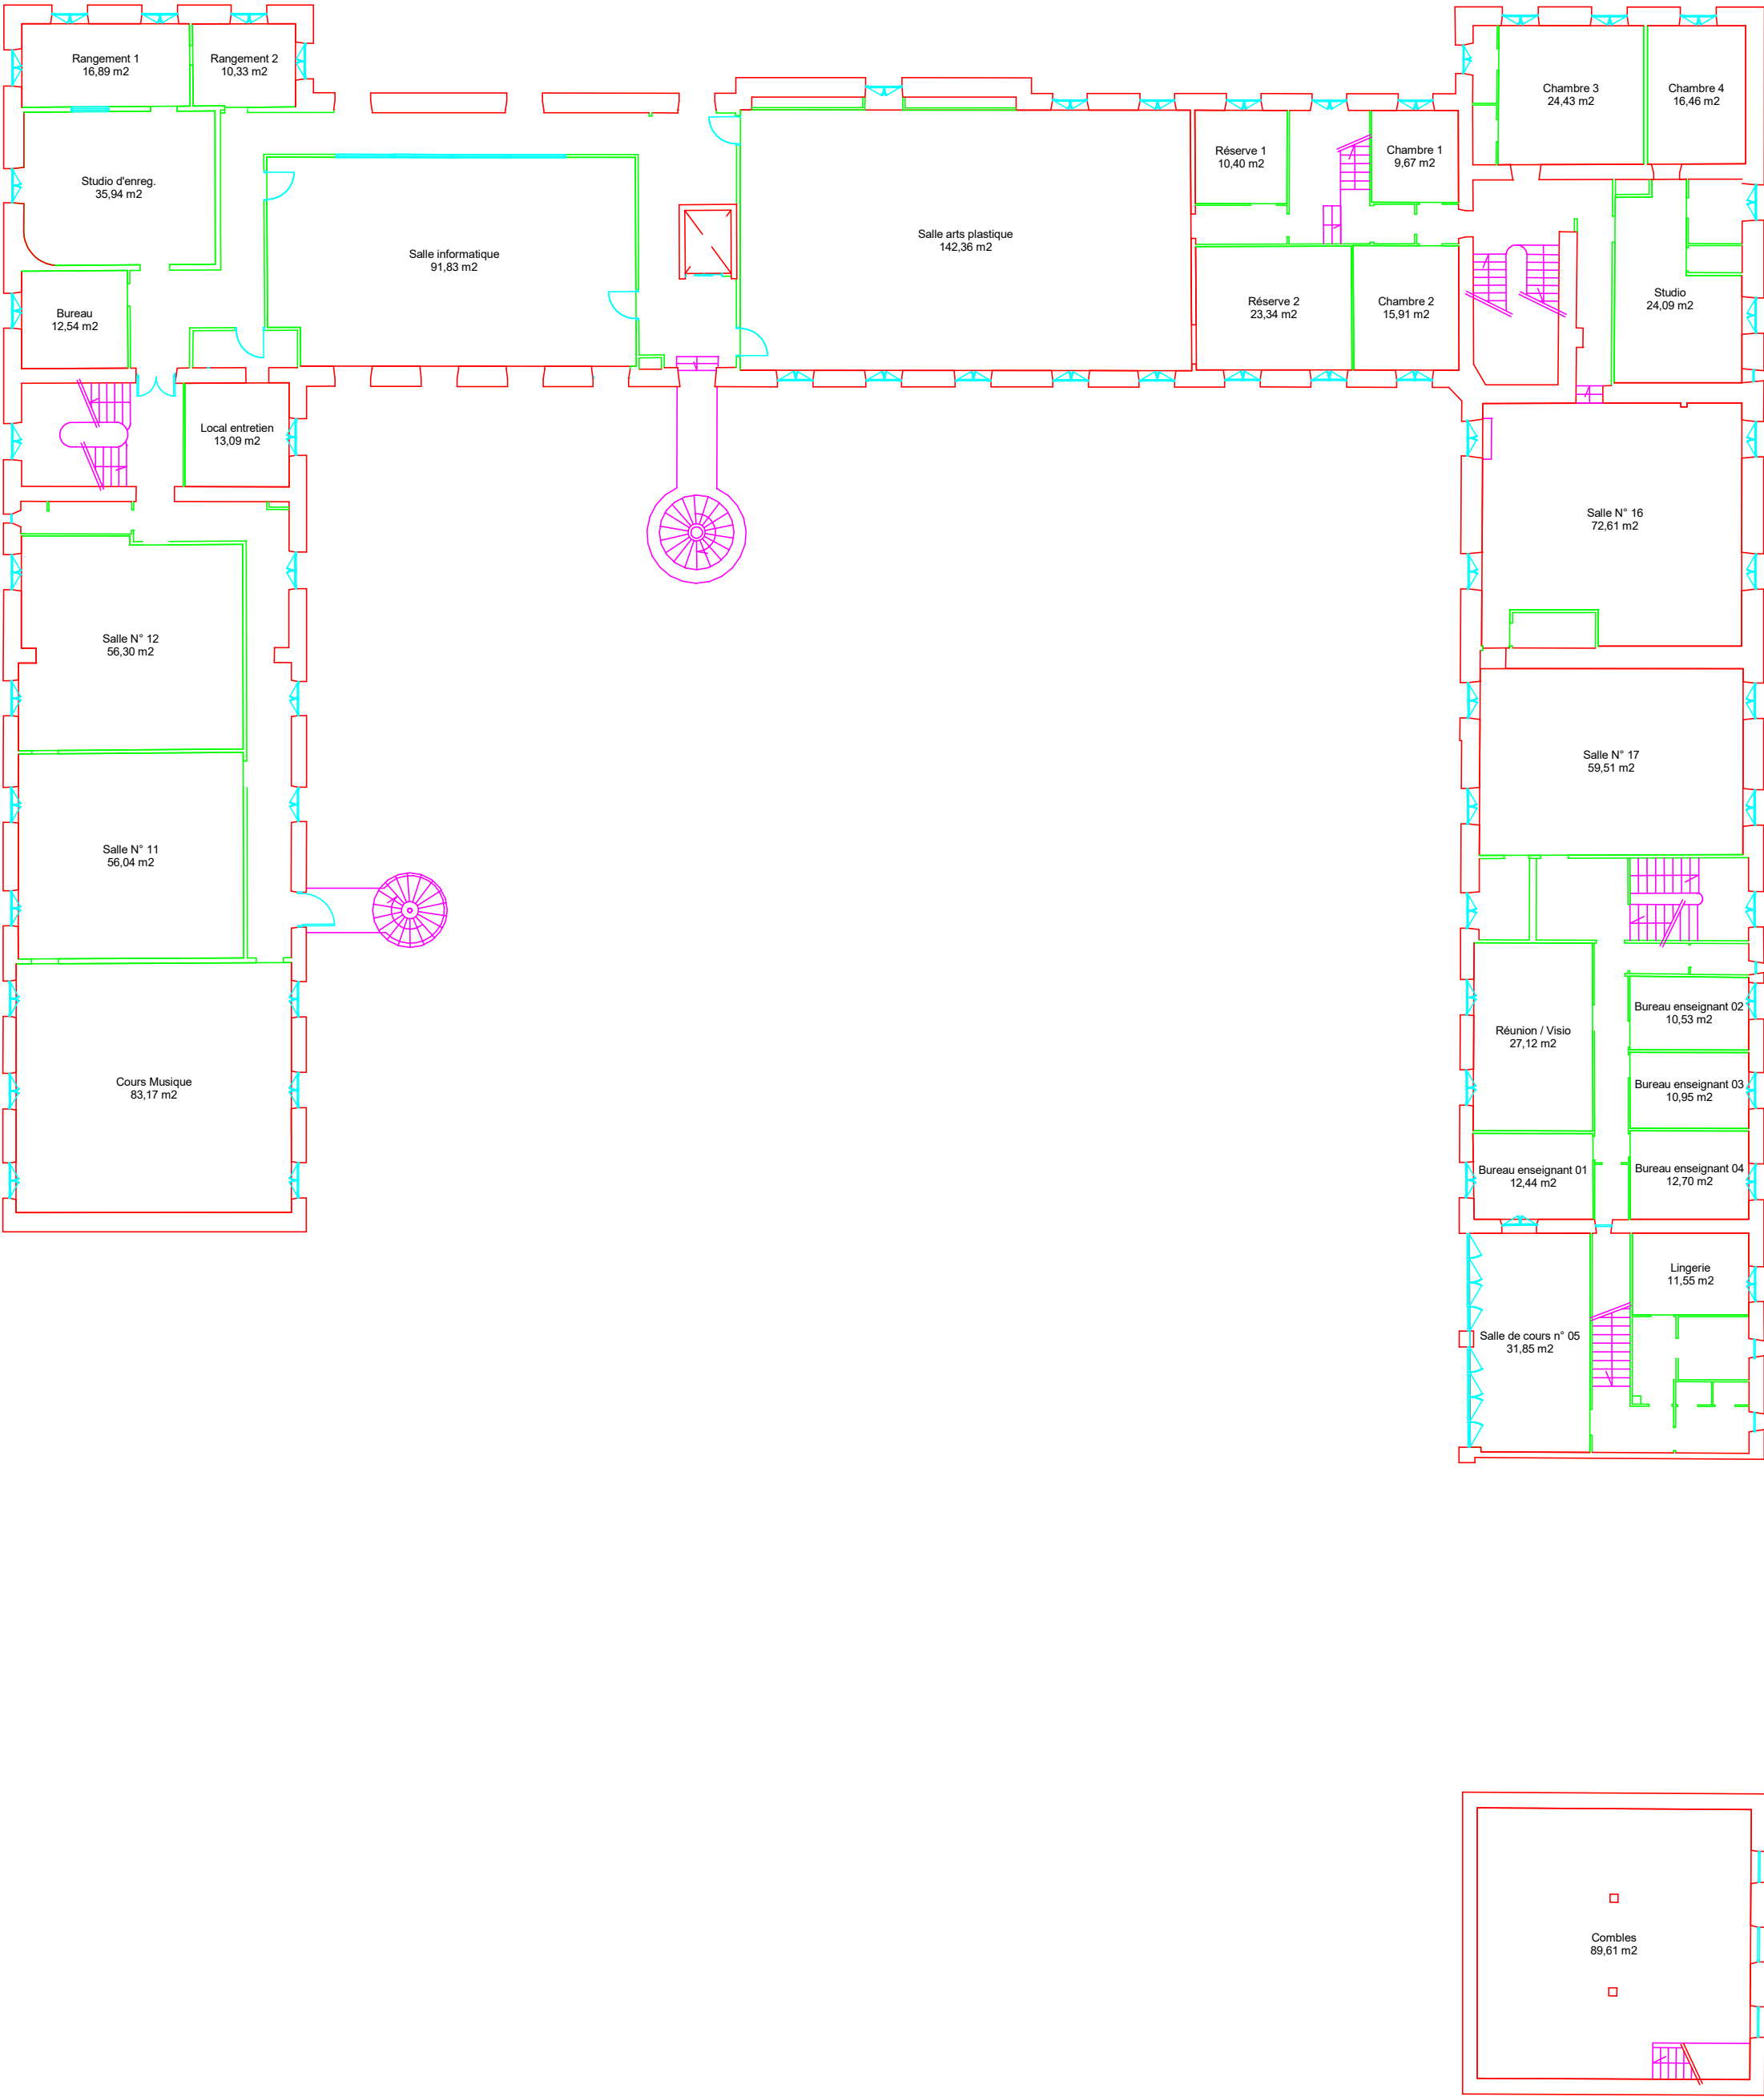

	Echelle:	libre	5.00 m	Nom Fichier : IUFM26
	Bâtiment :	INSPE 26 Bât. Principal	36, Avenue de l'école normale	26000 Valence
Plan Numéro				