


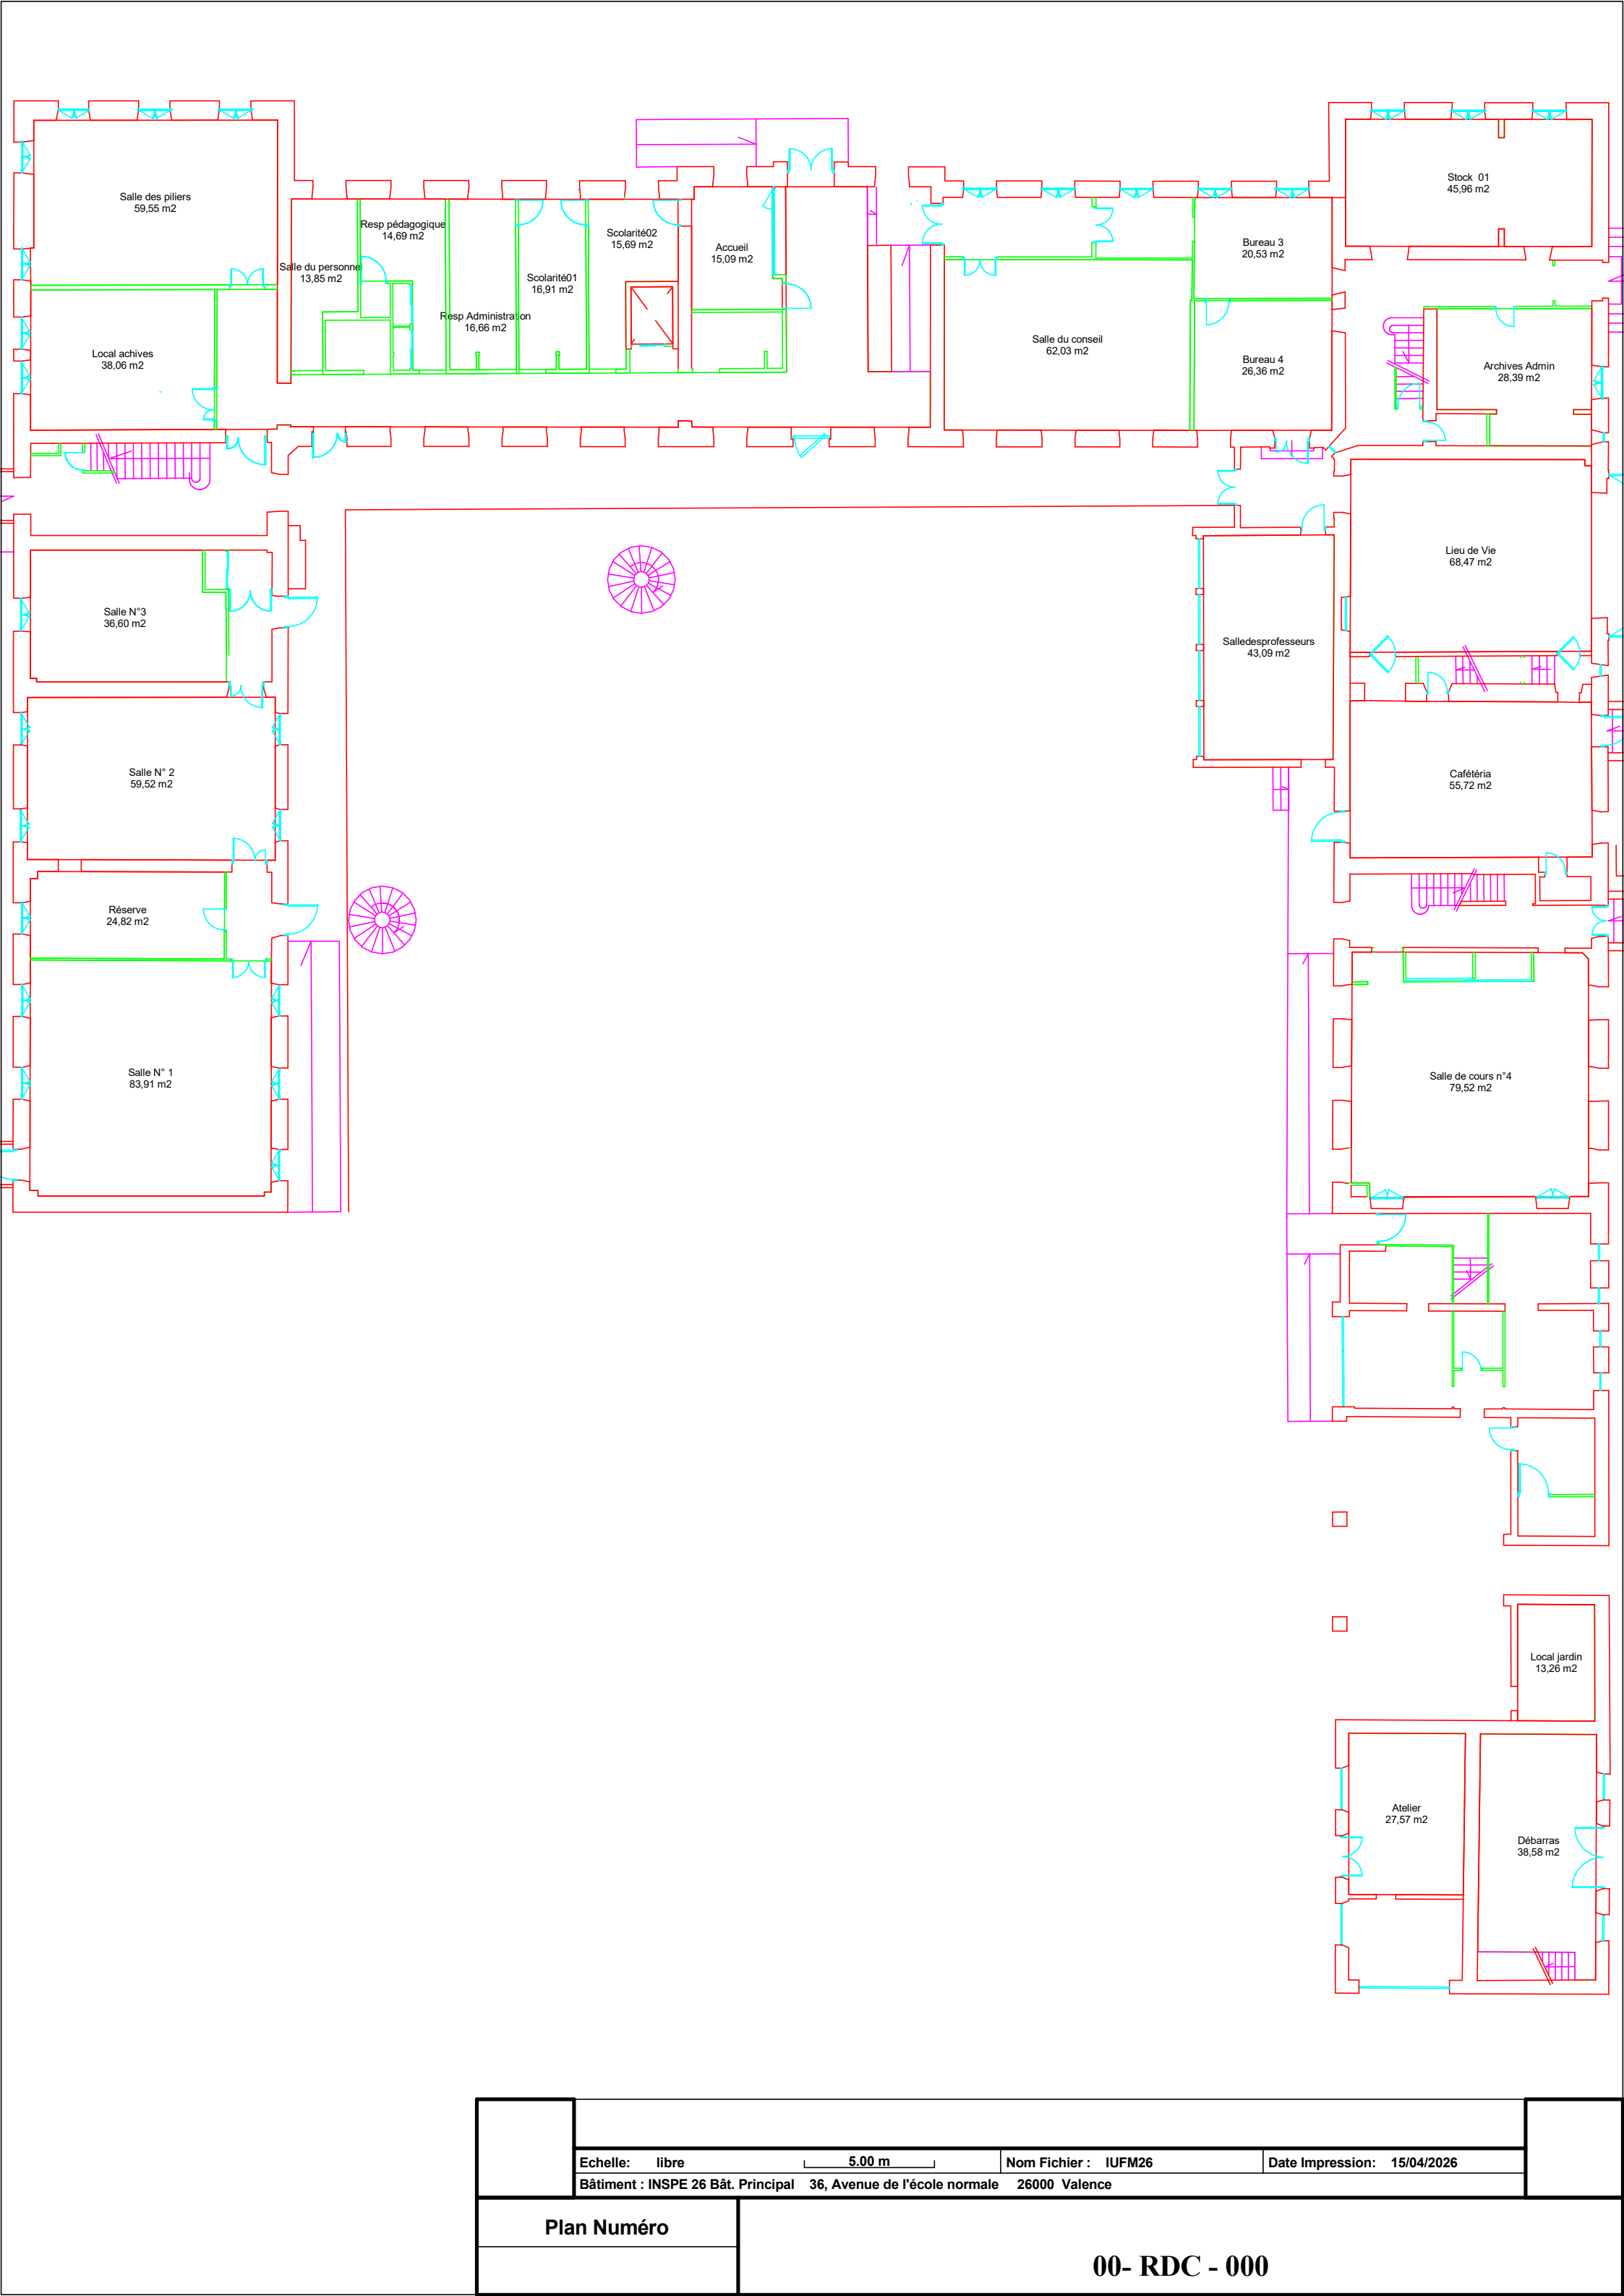

Echelle: libre			Nom Fichier : IUFM26	Date Impression: 15/04/2026
Bâtiment : INSPE 26 Bât. Principal 36, Avenue de l'école normale 26000 Valence				

Plan Numéro	00- RDC - 000