


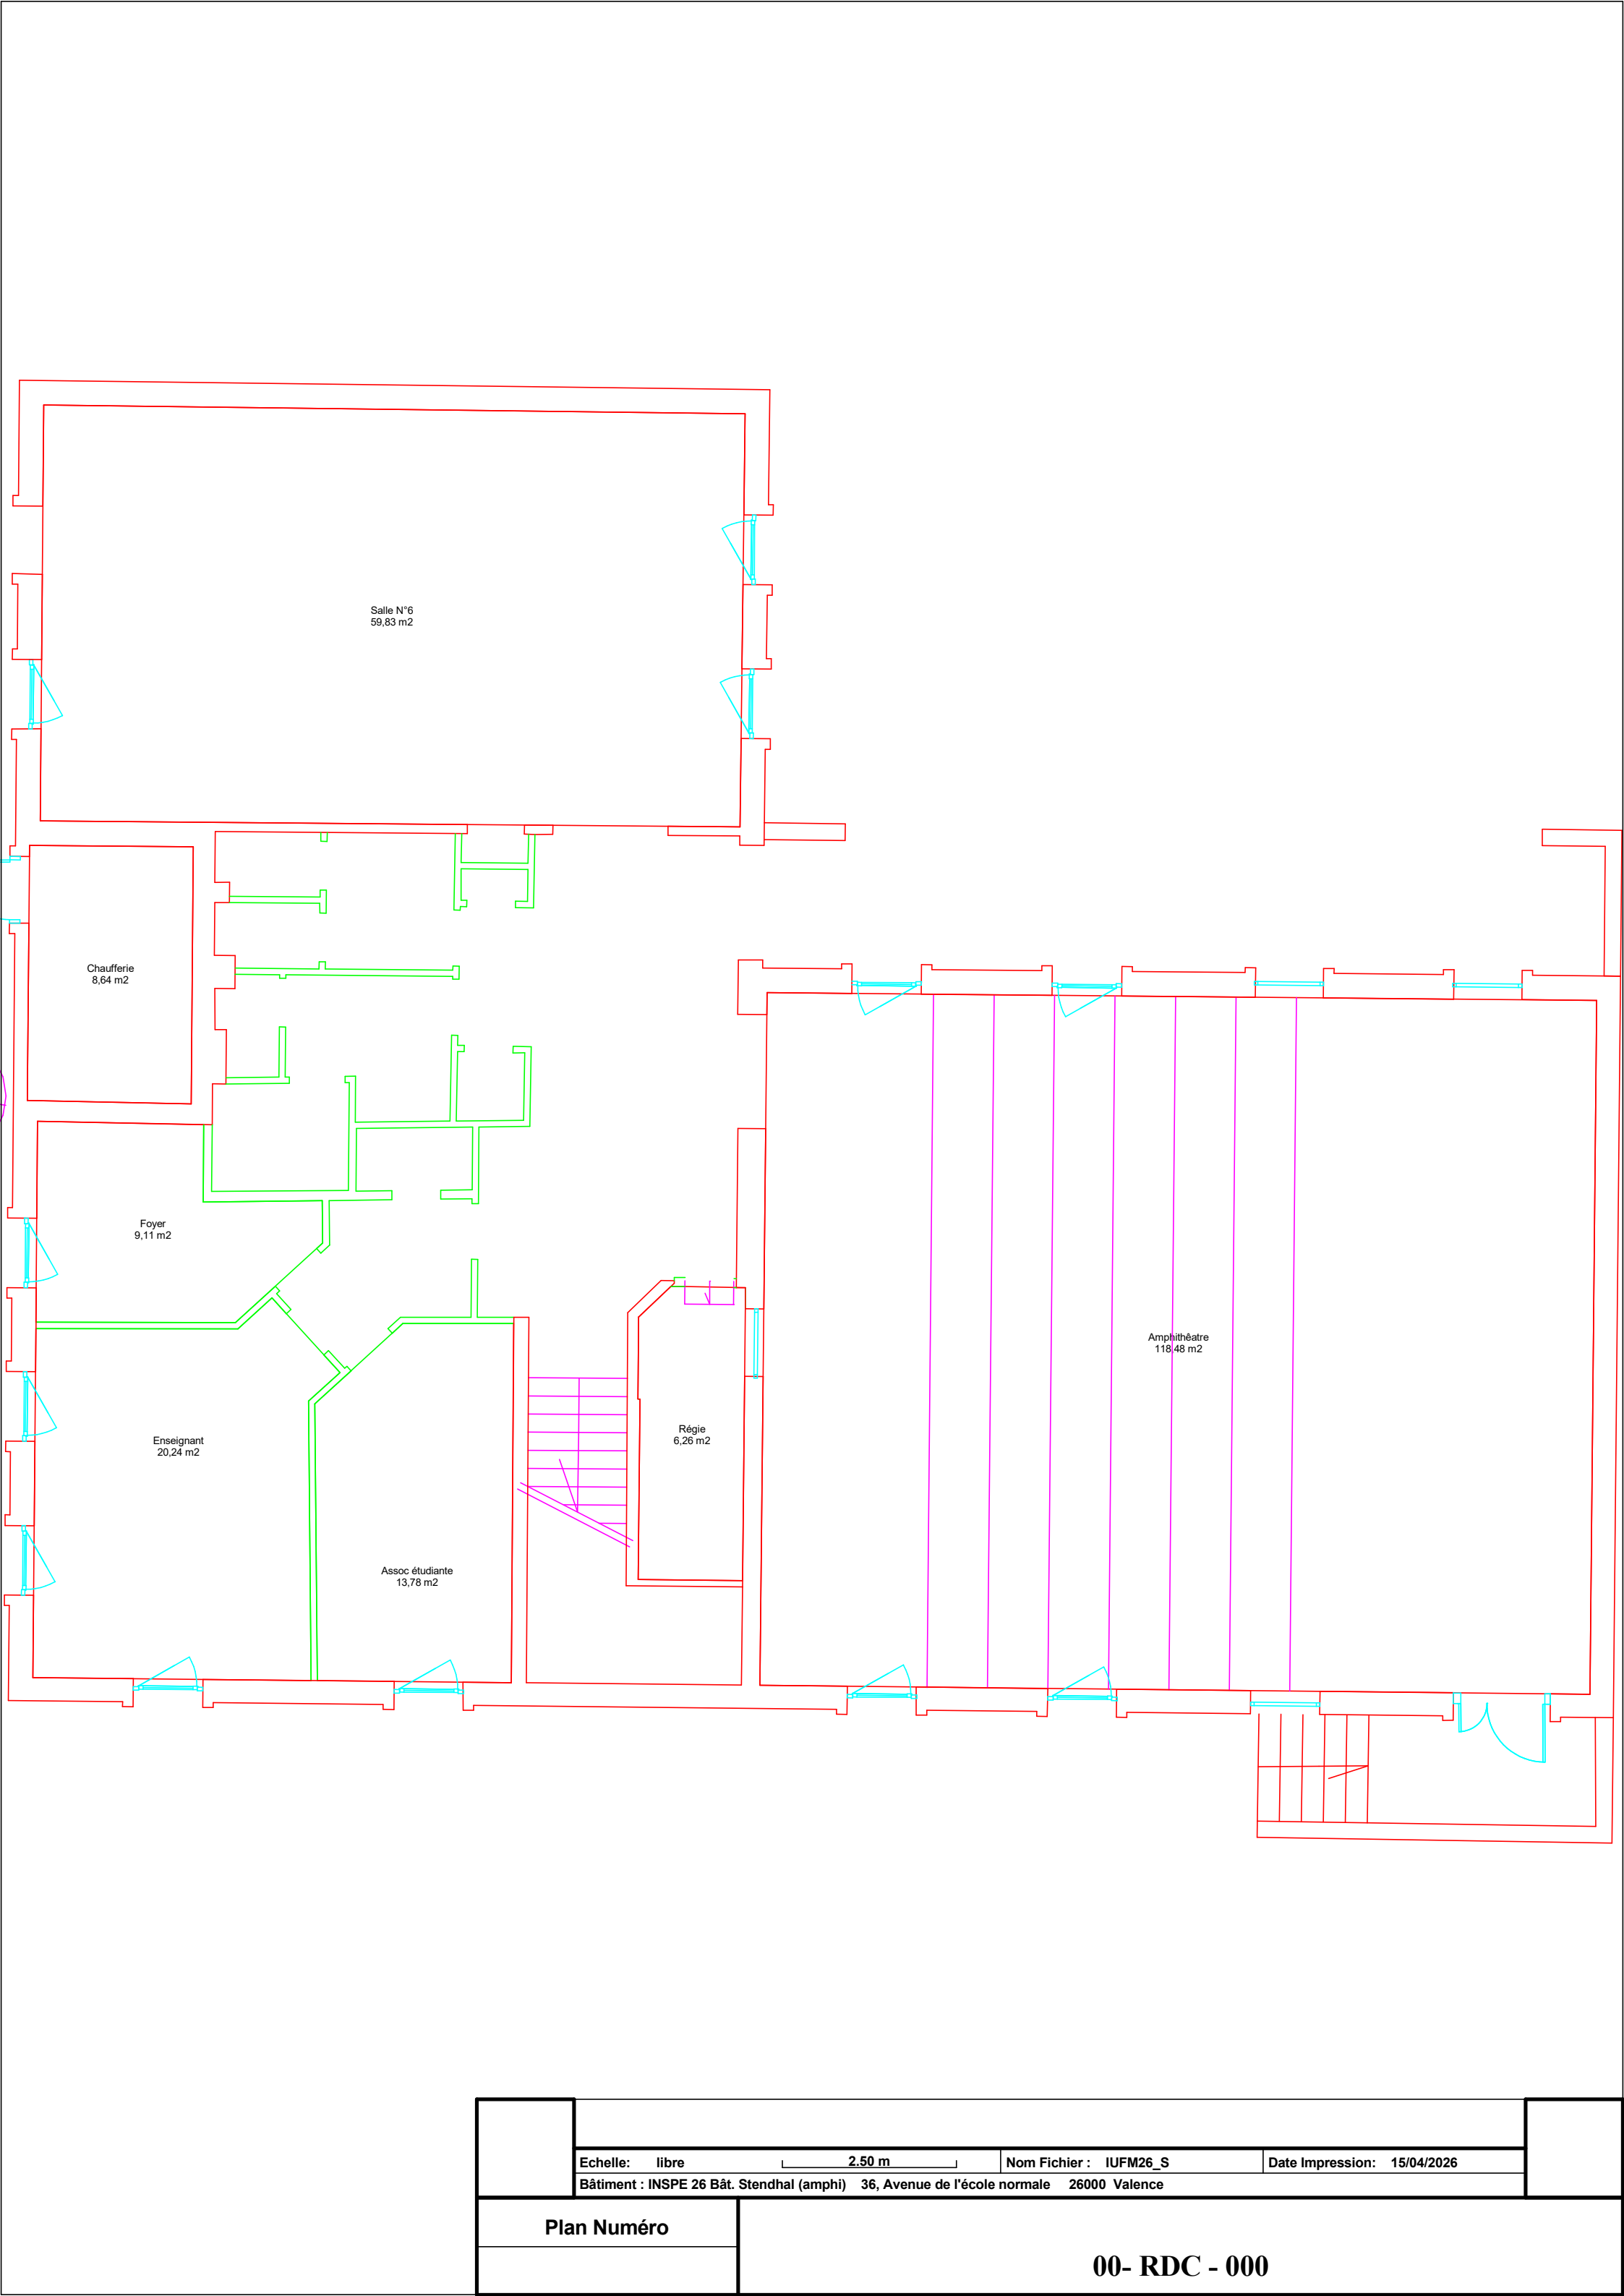

Echelle: libre			Nom Fichier : IUFM26_S	Date Impression: 15/04/2026
Bâtiment : INSPE 26 Bât. Stendhal (amphi)		36, Avenue de l'école normale	26000 Valence	

Plan Numéro	00- RDC - 000